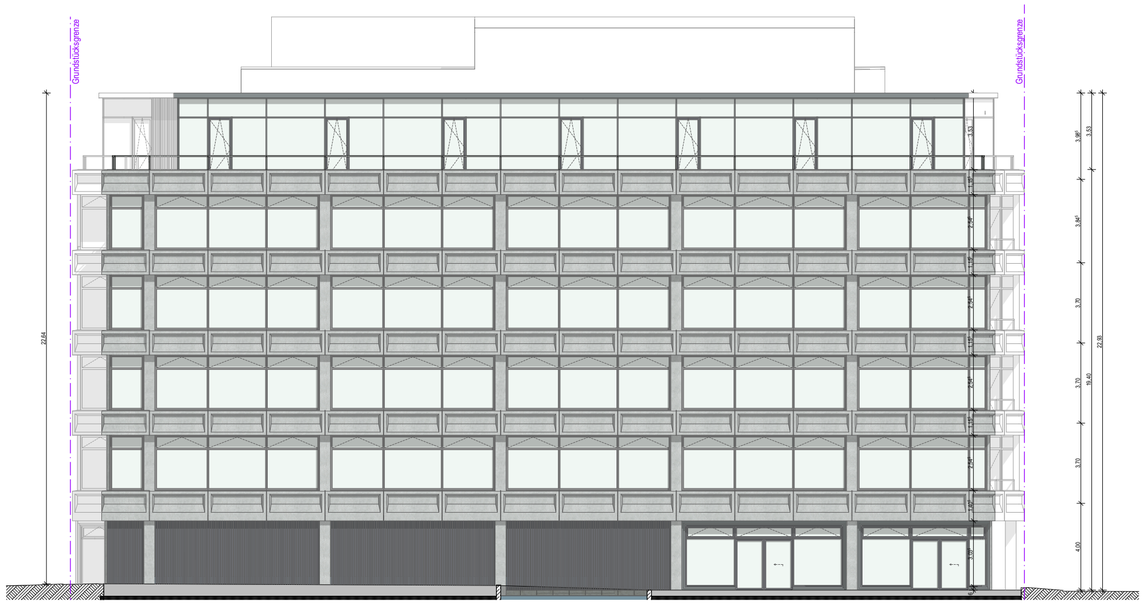


Ansicht West 1:200

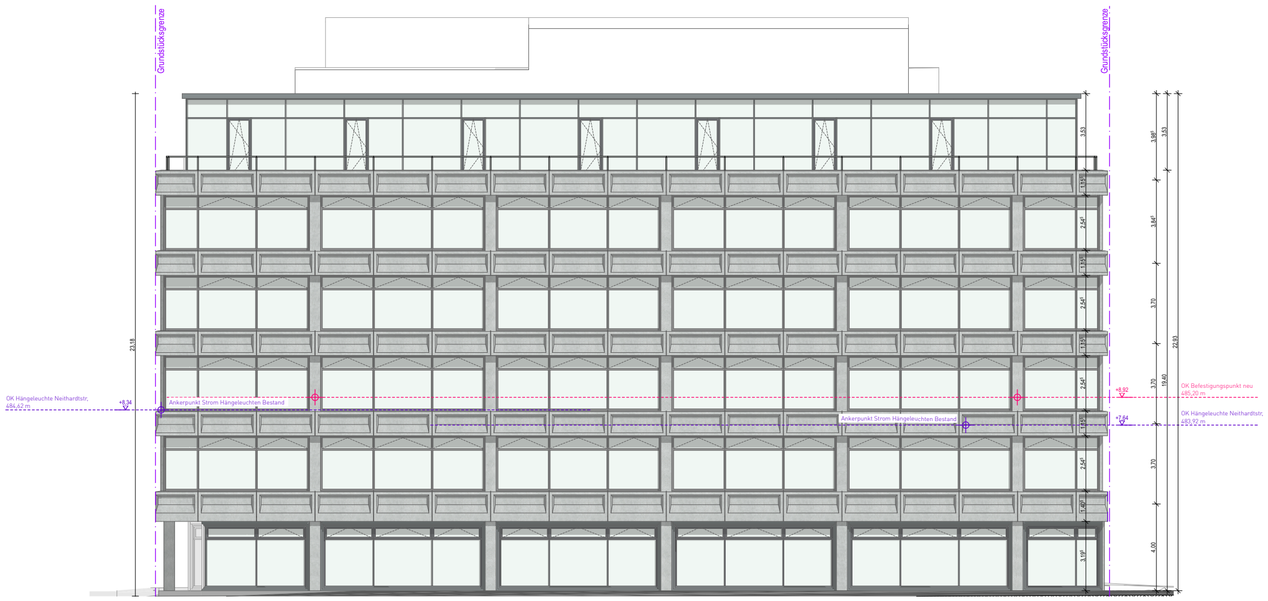


Ansicht Ost 1:200

**Planänderungen**

| Ind. | Datum | Ausgabe Name | Gez. |
|---|---|---|---|
| | | | |
| | | | |
| | | | |
| | | | |
| | | | |
| | | | |

Plan Nr. **NPG-X-3-ARC-OW-BP-157-V-01**

Planschlüssel *Projektkürzel-Bauteil-Leistungsphase-Planer/Gewerk-Verortung-Planart-Plannummer-Status-Index*

Planinhalt **Bebauungsplan** Ebene / Bezug **Ansicht Ost West**

allmannwappner

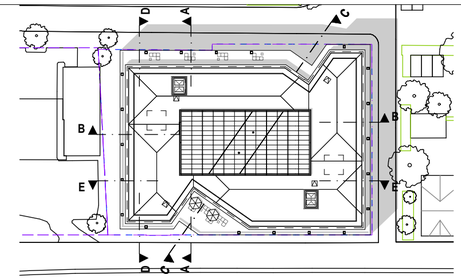


| | |
|---|---|
| Projekt | **Medienhaus NPG**<br>Neubau eines Medienhaus für die Neue Pressegesellschaft<br>Olgastraße, 121<br>89073 Ulm<br>± 0,00 = 476,28m üNN = OK FFB EG<br>HGW = 470,20 m ü.NN<br>Nordrichtung 79,61°<br>Flurstücksnummer 433/1; 433/4; 433/7 - Eigentümer Neue Pressegesellschaft mbH & Co. KG |
| Bauherr | Neue Pressegesellschaft mbH & Co. KG<br>Frauenstraße 77, 89073 Ulm<br>+49 731/156-0<br>Datum / Unterschrift |
| Projektmanagement | albrings + müller ag<br>Silberburgstraße 157, 70178 Stuttgart<br>+49 711 528504 0<br>info@am-ag.de |
| Architekt - Objektplaner | allmannwappner gmbh<br>Nymphenburger Str. 125, D-80636 München<br>+49.89-139925-0<br>info@allmannwappner.com |
| Fachplaner - Tragwerksplaner | Boll Partner für Tragwerke Beratende Ingenieure<br>VBI Ingenieurgesellschaft mbH&Co.KG<br>Rotebühlstraße 121, 70178 Stuttgart<br>+49 (0)711 / 400408-0 info@bpft.de |
| Fachplaner - HLSK | SCHREIBER Ingenieure Systemplanung GmbH<br>Magirus-Deutz-Straße 16, 89077 Ulm<br>+49 (0) 731 93699-0<br>SI-1171NPG@schreiber-ingenieure.de |
| Fachplaner - Bauphysik | umt Umweltingenieure GmbH<br>Adolph-Kolping-Platz 1, 89073 Ulm<br>+ 49 (0)731 509 95-50<br>npg@umt-ing.de |
| Fachplaner - Elektroplanung | Neher Butz Ingenieur-Büro für Gebäudetechnik GmbH<br>Uhlandstr. 5, D-89250 Senden<br>+49 (0) 07307 / 92110 - 0<br>NB1058NPG_Neubau@neher-butz-plus.de |
| Fachplaner - Brandschutz | umt Umweltingenieure GmbH<br>Adolph-Kolping-Platz 1, 89073 Ulm<br>+ 49 (0)731 509 95-50<br>npg@umt-ing.de |
| Fachplaner - Baugrube | Boll Partner für Tragwerke Beratende Ingenieure<br>VBI Ingenieurgesellschaft mbH&Co.KG<br>Rotebühlstraße 121, 70178 Stuttgart<br>+49 (0)711 / 400408-0 info@bpft.de |

| | | | | | |
|---|---|---|---|---|---|
| Planstufe | Entwurfsplanung | Freigabe Status | Vorabzug | Index | 01 | Format | A2 594×420 |
| Stand BIM-Modell | | Datum / Erstellt | | Datum / Planstand | 07.04.2022 | Maßstab | 1:200 |
| Hinterlegte Plangrundlagen | | | | | | Projekt Nr. Intern | 3043 |