


ANSICHT A

M 1:20


Berührschutz vor Bestandsgeländer
nach RiZ Eit 2 Blatt 2

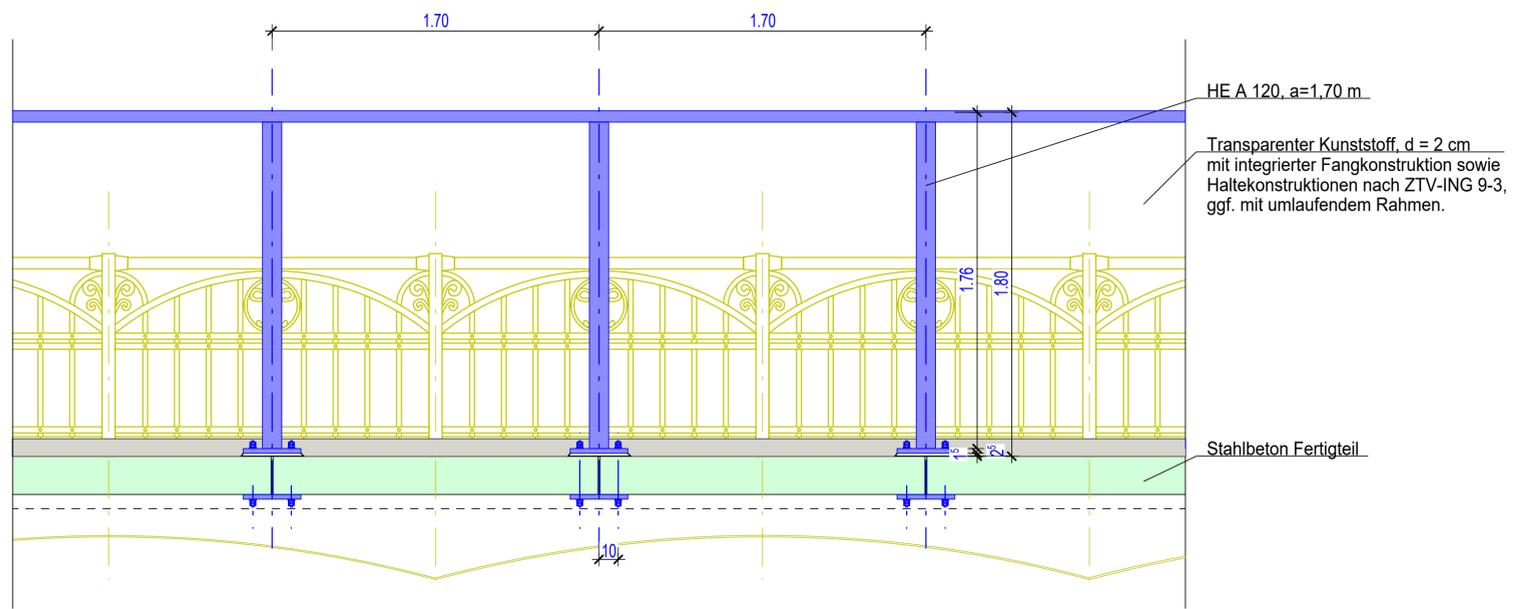

DETAIL 2

M 1:5


Fußplatte Berührschutz

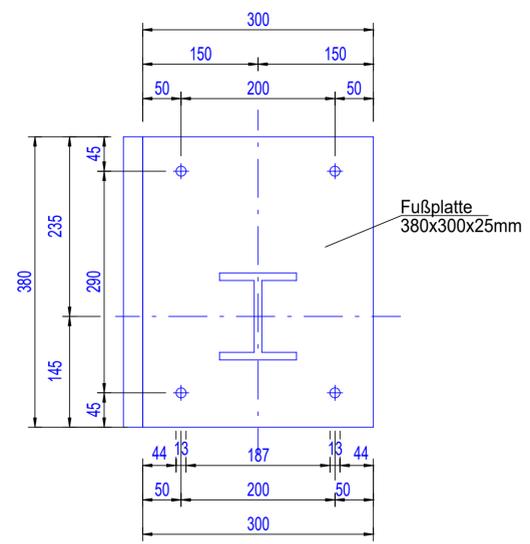


DETAIL 1

M 1:10

Regelquerschnitt Berührschutz

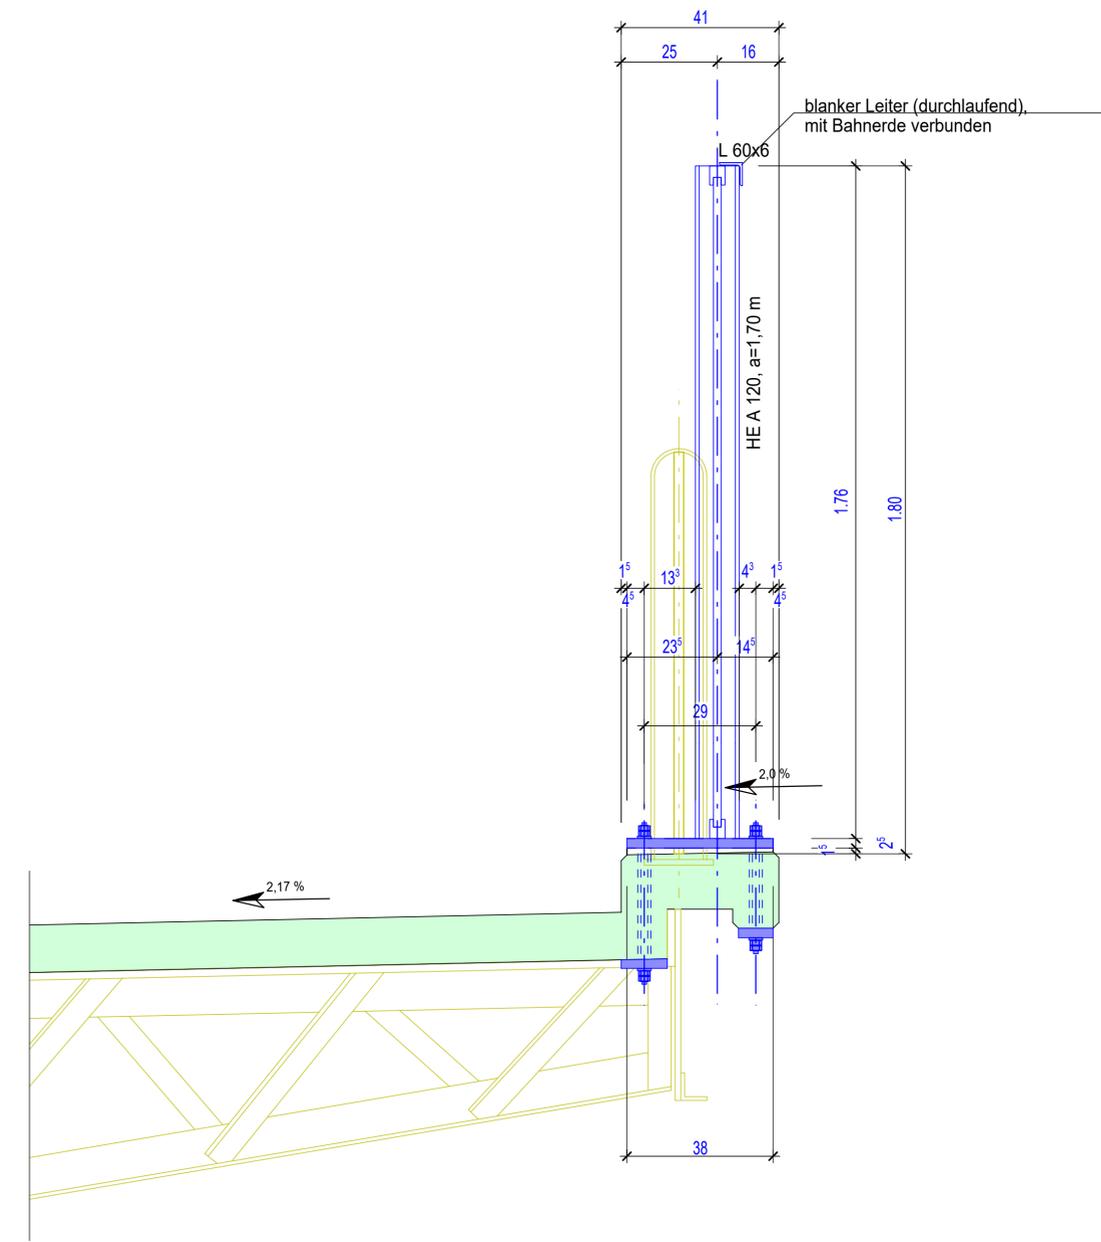

5104-06 01

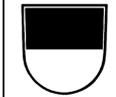

Stadt Ulm

Entwurfsbearbeitung:
Hauptabteilung VGV
Abt. Verkehrsinfrastruktur

Nr.	Art der Änderung	Datum	Name
a			
b			
c			
d			

Hauptabteilung VGV
Abt. Verkehrsinfrastruktur

Straße: Neutorstraße
Nächster Ort: Ulm

Unterlage: 1
Blatt-Nr.: 1
Projekt-Nr.:

	Datum	Zeichen
Bearb.:	05 - 2022	TMM
Gez.:	05 - 2022	TMM
Gepr.:	05 - 2022	RM
Bauwerks-Nummer		
665 307 0		

Entwurfsplan, Ansicht, Regelquerschnitt

Entwurfsplan 01
Maßstab: 1 : 20, 10, 5

Geprüft und freigegeben:
Stadt Ulm, Verkehrsplanung und Straßenbau,
Grünflächen, Vermessung
Münchber Straße 2
89073 Ulm
gez.: