
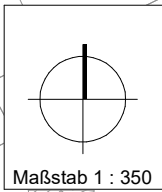


Anlage 2 zu GD 176/22

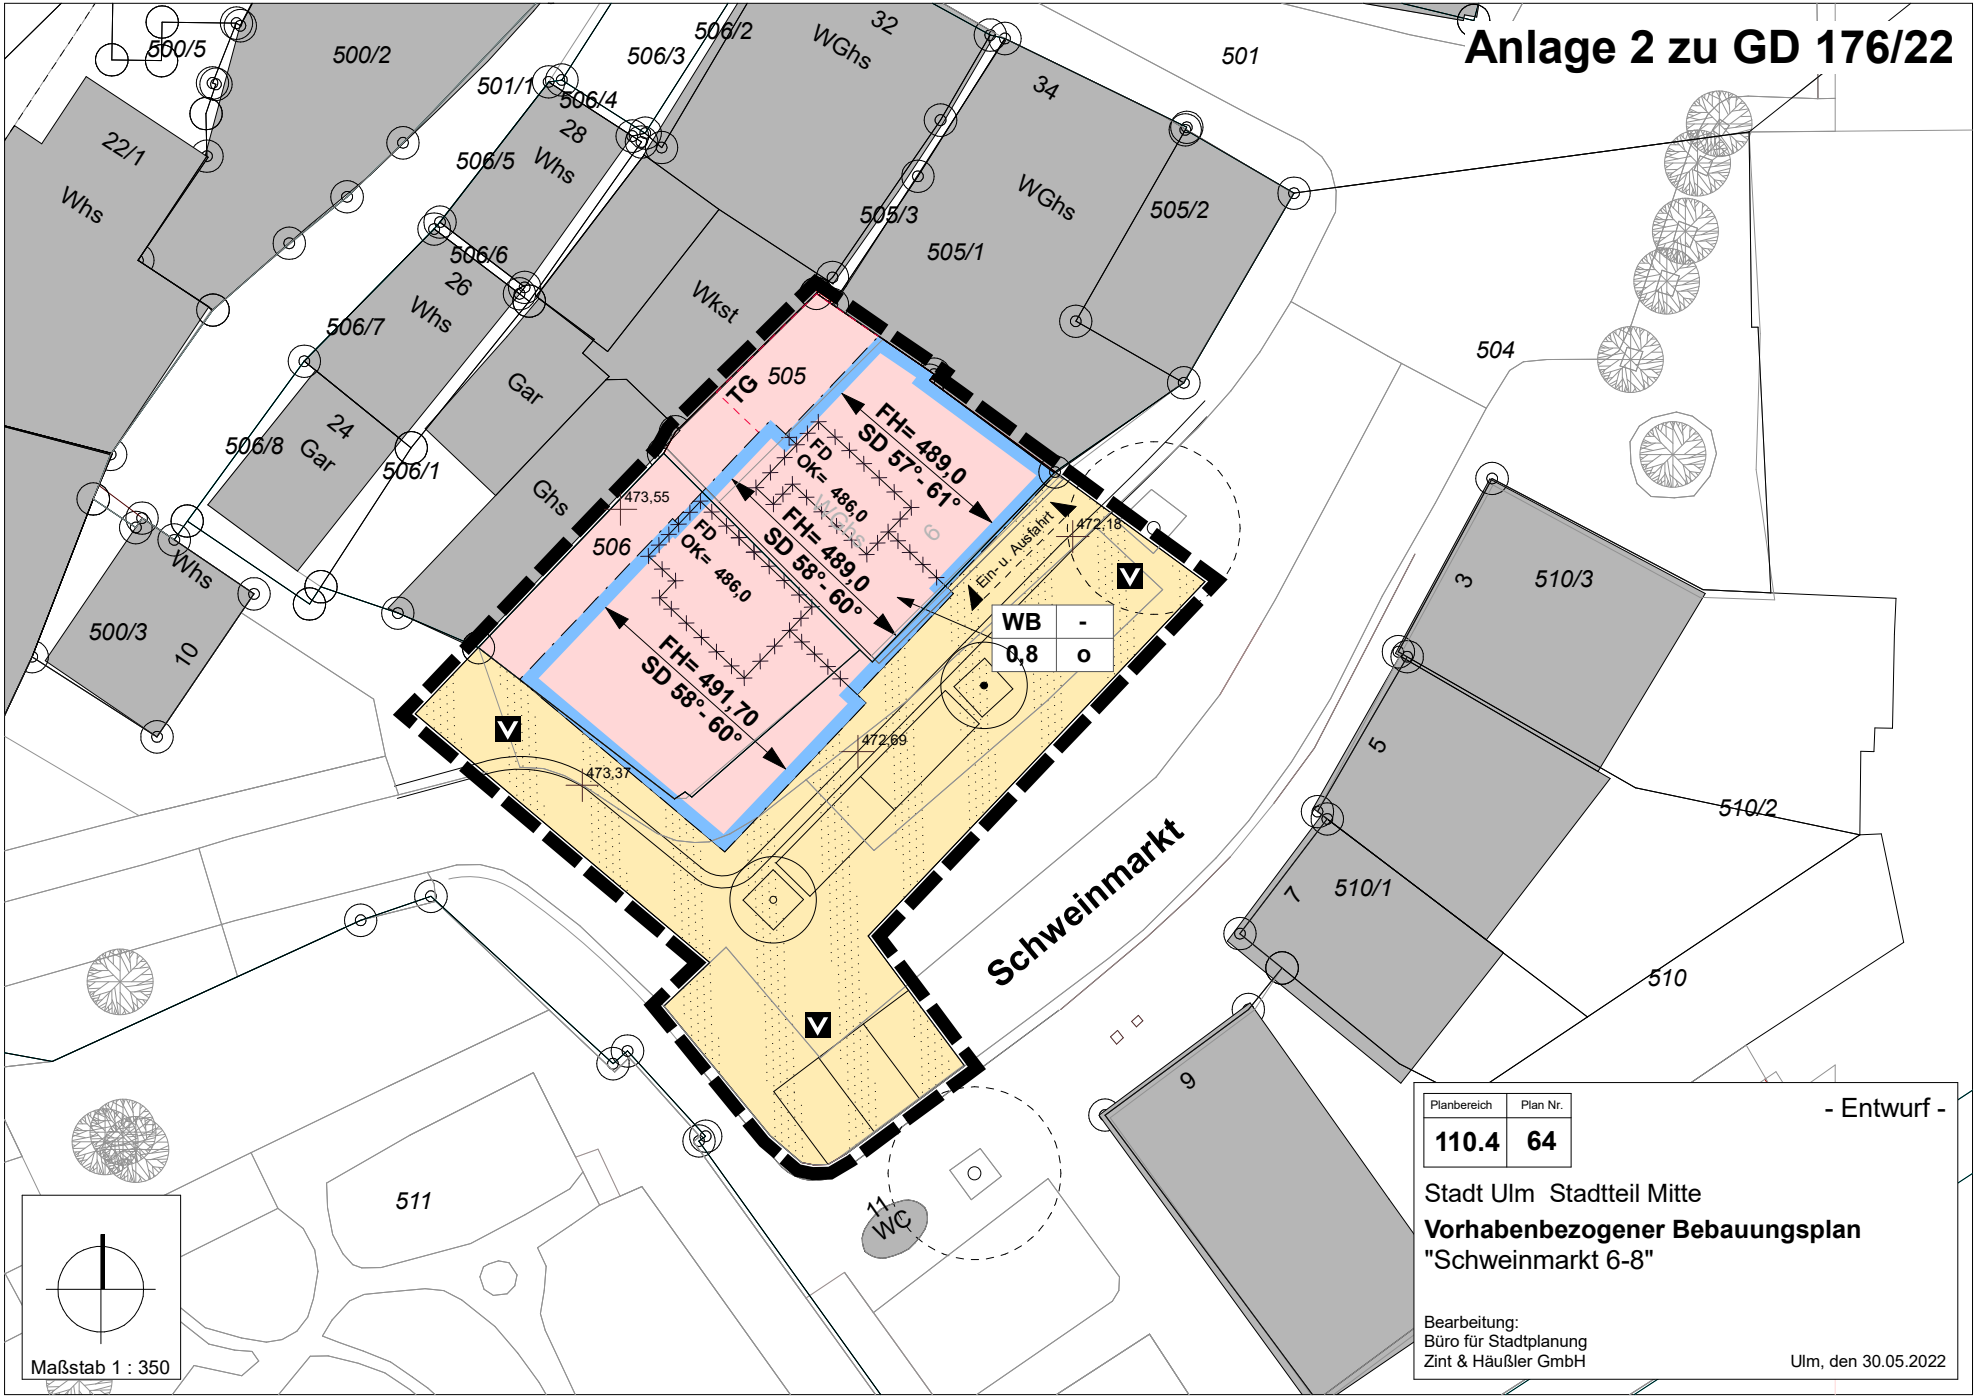

Planbereich	Plan Nr.
110.4	64

- Entwurf -

Stadt Ulm Stadtteil Mitte
Vorhabenbezogener Bebauungsplan
 "Schweinmarkt 6-8"

Bearbeitung:
 Büro für Stadtplanung
 Zint & Häußler GmbH

Ulm, den 30.05.2022