Lageplan BA 1 - 3
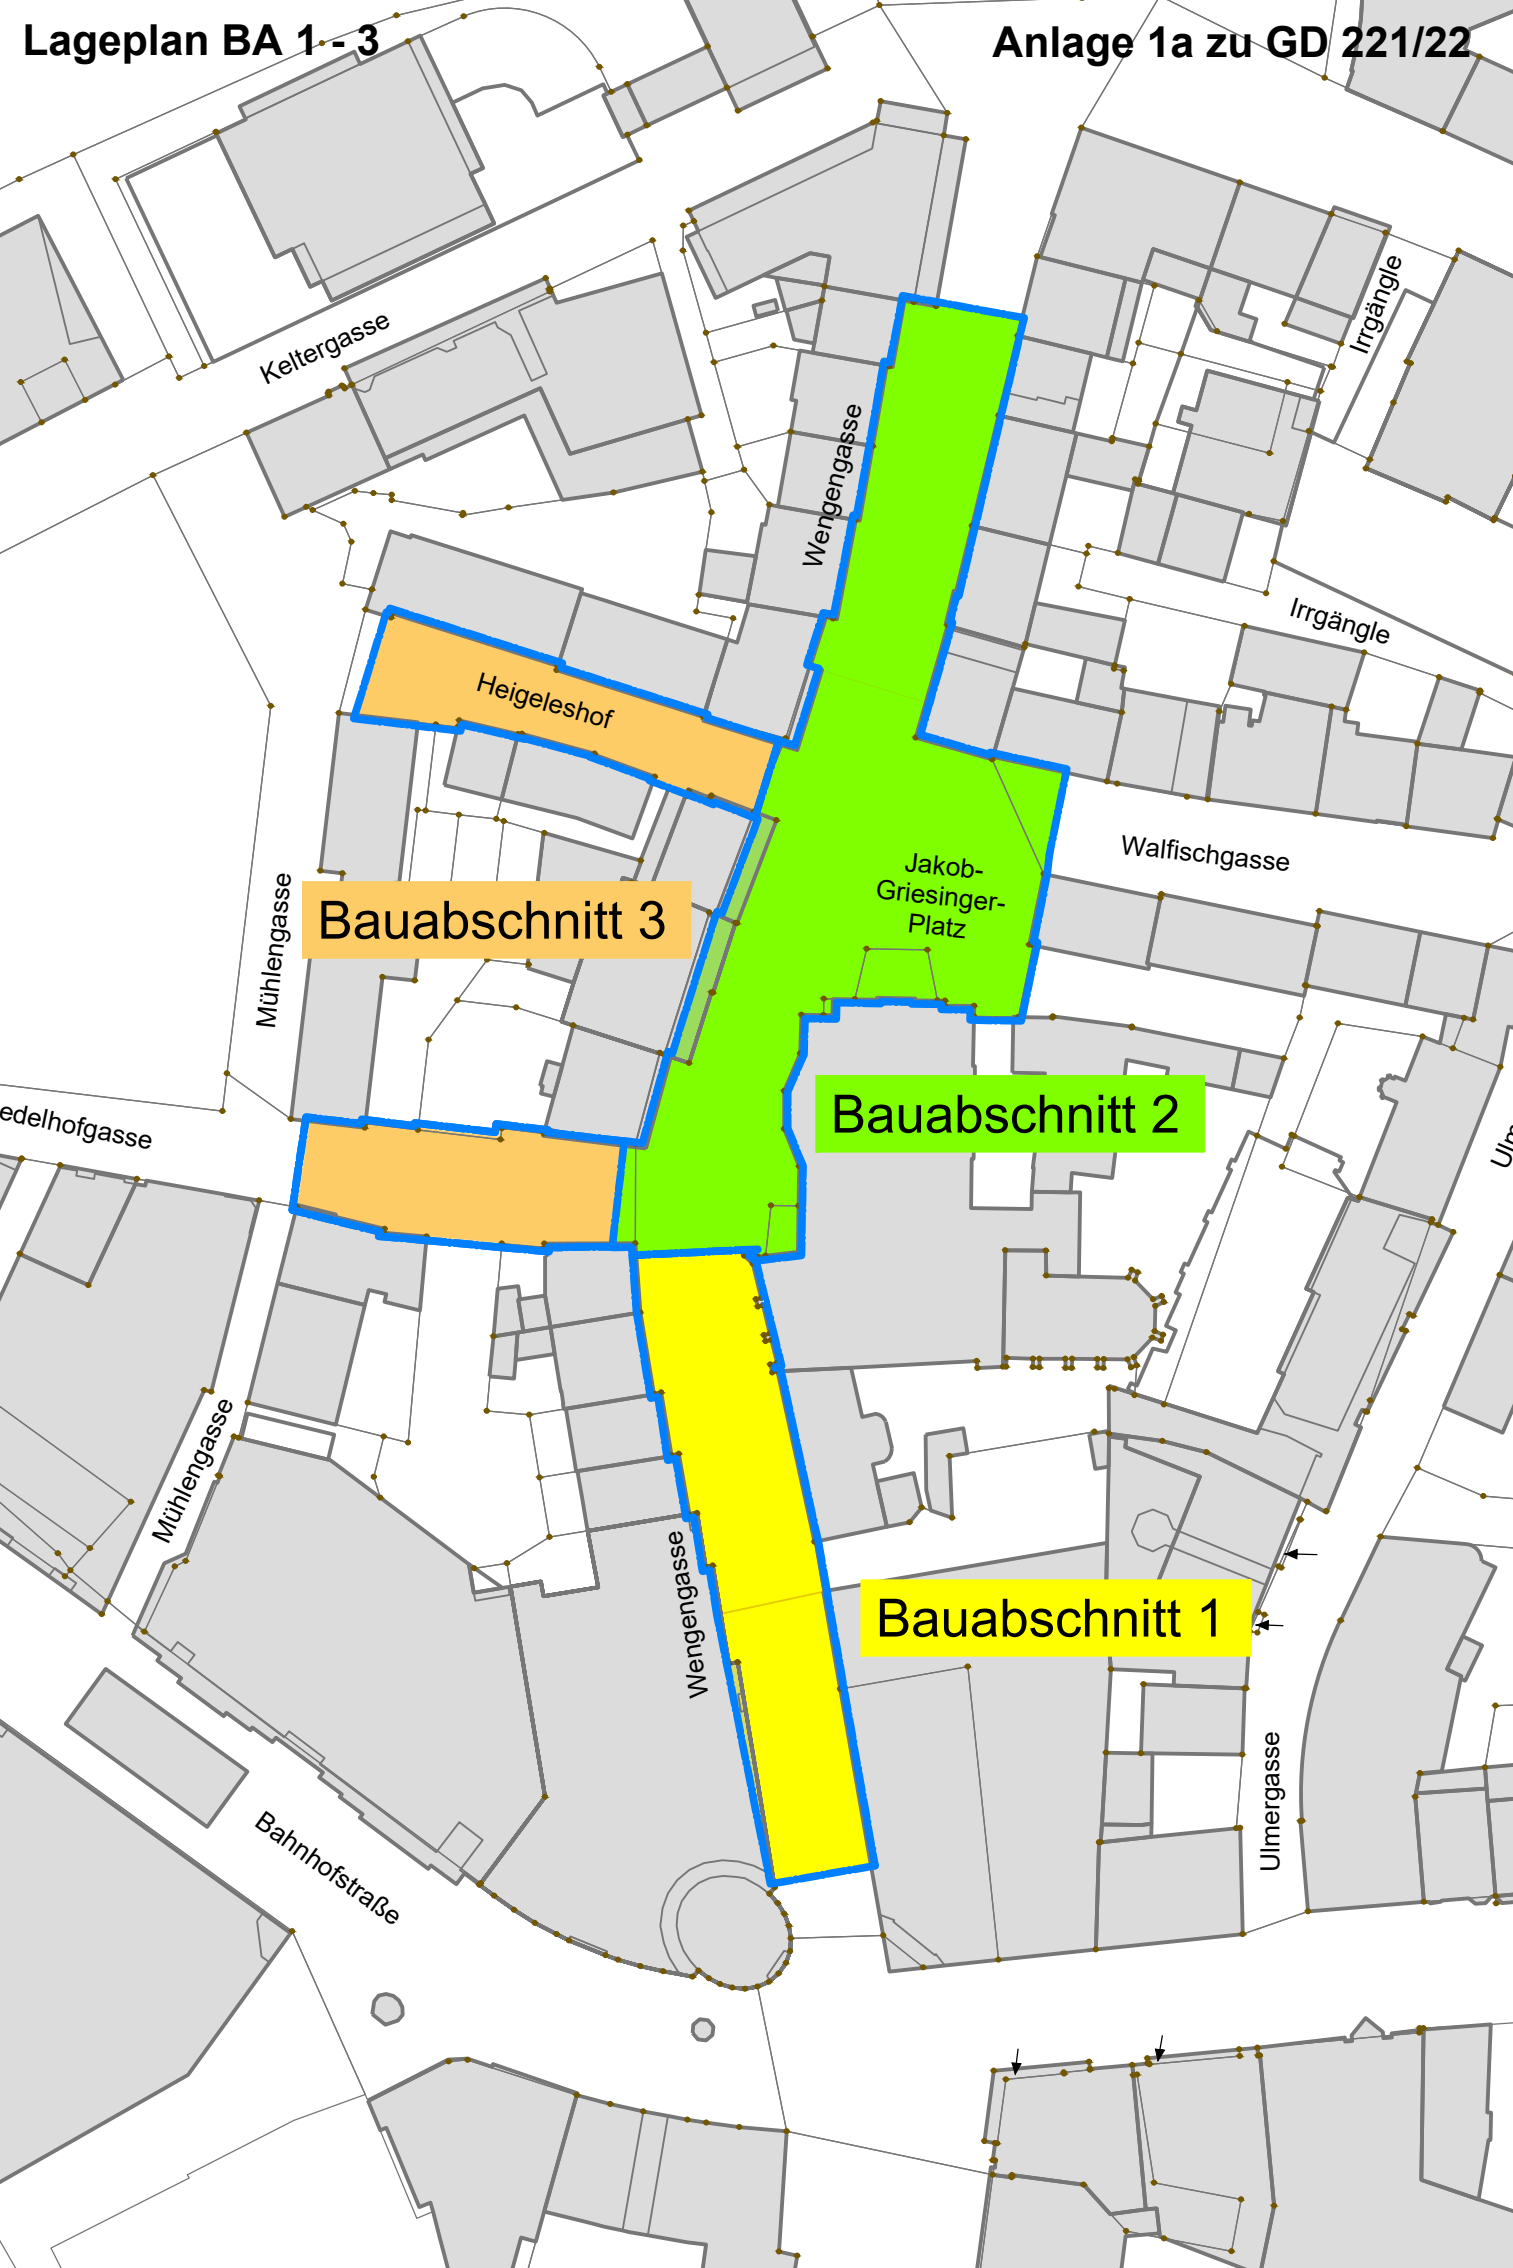
Anlage 1a zu GD 221/22