

Vorhaben- und Erschließungsplan

zum vorhabenbezogenen Bebauungsplan "Karlstraße - Neutorstraße - Wildstraße" in Ulm

Anlage 5.2 zu GD 247/22

Ansicht Nord

(o.M./i.O. M1:100)

Projekt

Wohn- und
Geschäftsgebäude
Karlstraße / Neutorstraße

Vorhabenträgerin

JV Grundstücks OHG
Albstraße 92
89081 Ulm
(0731) 174-0

Architekt

Scherr+Klimke AG
Edisonallee 19
89231 Neu-Ulm

Planinhalt

Architektenplanung,
Stand 20.06.2022



Vorhaben- und Erschließungsplan

zum vorhabenbezogenen Bebauungsplan "Karlstraße - Neutorstraße - Wildstraße" in Ulm

Anlage 5.3 zu GD 247/22

Ansicht Ost
(o.M./i.O. M1:100)

Projekt
Wohn- und
Geschäftsgebäude
Karlstraße / Neutorstraße

Vorhabenträgerin
JV Grundstücks OHG
Albstraße 92
89081 Ulm
(0731) 174-0

Architekt
Scherr+Klimke AG
Edisonallee 19
89231 Neu-Ulm

Planinhalt
Architektenplanung,
Stand 20.06.2022



Vorhaben- und Erschließungsplan

zum vorhabenbezogenen Bebauungsplan "Karlstraße - Neutorstraße - Wildstraße" in Ulm

Anlage 5.4 zu GD 247/22

Ansicht Süd
(o.M./i.O. M1:100)

Projekt
Wohn- und
Geschäftsgebäude
Karlstraße / Neutorstraße

Vorhabenträgerin
JV Grundstücks OHG
Albstraße 92
89081 Ulm
(0731) 174-0

Architekt
Scherr+Klimke AG
Edisonallee 19
89231 Neu-Ulm

Planinhalt
Architektenplanung,
Stand 20.06.2022



Vorhaben- und Erschließungsplan

zum vorhabenbezogenen Bebauungsplan "Karlstraße - Neutorstraße - Wildstraße" in Ulm

Anlage 5.5 zu GD 247/22

Ansicht West

(o.M./i.O. M1:100)

Projekt

Wohn- und
Geschäftsgebäude
Karlstraße / Neutorstraße

Vorhabenträgerin

JV Grundstücks OHG
Albstraße 92
89081 Ulm
(0731) 174-0

Architekt

Scherr+Klimke AG
Edisonallee 19
89231 Neu-Ulm

Planinhalt

Architektenplanung,
Stand 20.06.2022



Vorhaben- und Erschließungsplan

zum vorhabenbezogenen Bebauungsplan "Karlstraße - Neutorstraße - Wildstraße" in Ulm

Anlage 5.6 zu GD 247/22

Ansicht Nord Innenhof
(o.M./i.O. M1:100)

Projekt
Wohn- und
Geschäftsgebäude
Karlstraße / Neutorstraße

Vorhabenträgerin
JV Grundstücks OHG
Albstraße 92
89081 Ulm
(0731) 174-0

Architekt
Scherr+Klimke AG
Edisonallee 19
89231 Neu-Ulm

Planinhalt
Architektenplanung,
Stand 20.06.2022



Vorhaben- und Erschließungsplan

zum vorhabenbezogenen Bebauungsplan "Karlstraße - Neutorstraße - Wildstraße" in Ulm



Anlage 5.7 zu GD 247/22

Ansicht Ost Innenhof
(o.M./i.O. M1:100)

Projekt
Wohn- und
Geschäftsgebäude
Karlstraße / Neutorstraße

Vorhabenträgerin
JV Grundstücks OHG
Albstraße 92
89081 Ulm
(0731) 174-0

Architekt
Scherr+Klimke AG
Edisonallee 19
89231 Neu-Ulm

Planinhalt
Architektenplanung,
Stand 20.06.2022

Vorhaben- und Erschließungsplan

zum vorhabenbezogenen Bebauungsplan "Karlstraße - Neutorstraße - Wildstraße" in Ulm

Anlage 5.8 zu GD 247/22


Ansicht Süd Innenhof
(o.M./i.O. M1:100)

Projekt
Wohn- und
Geschäftsgebäude
Karlstraße / Neutorstraße

Vorhabenträgerin
JV Grundstücks OHG
Albstraße 92
89081 Ulm
(0731) 174-0

Architekt
Scherr+Klimke AG
Edisonallee 19
89231 Neu-Ulm

Planinhalt
Architektenplanung,
Stand 20.06.2022

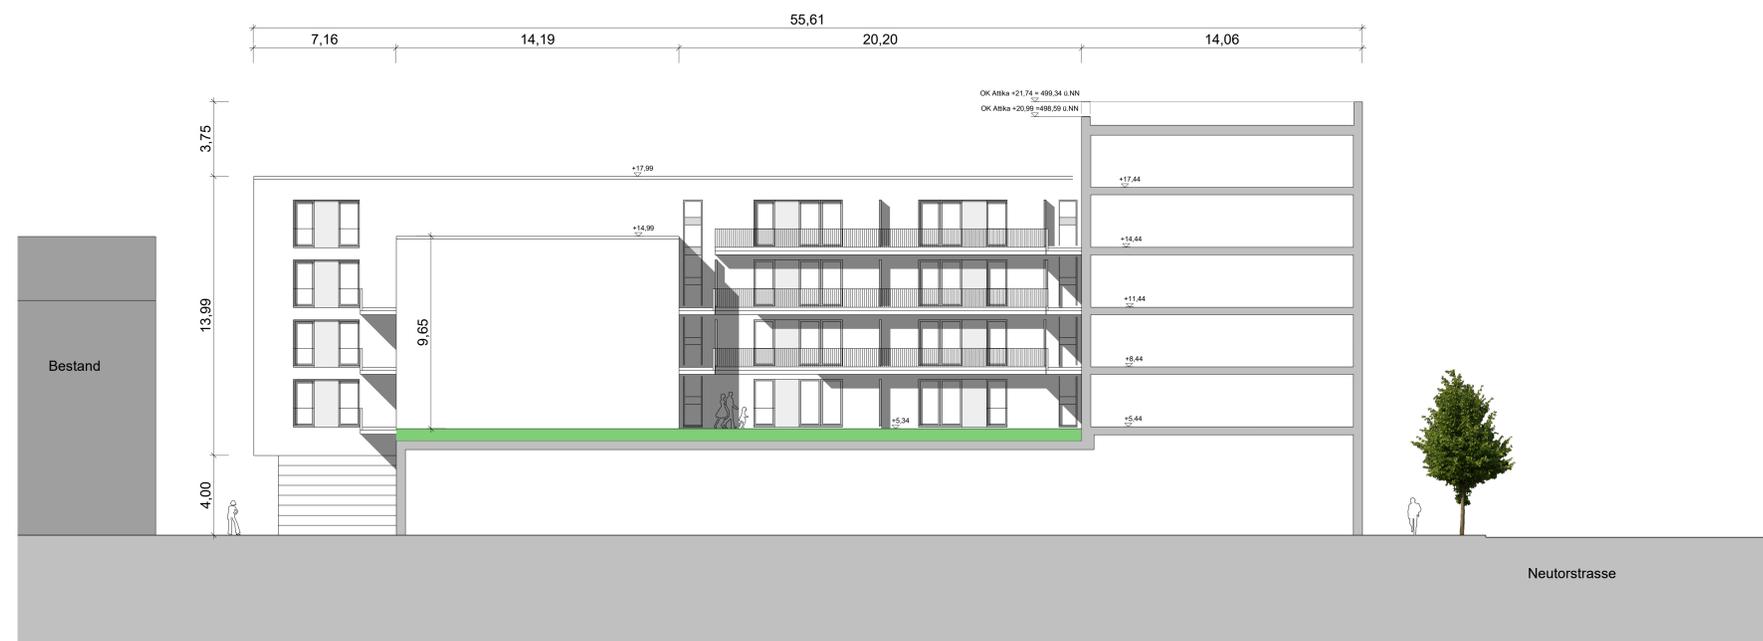

Vorhaben- und Erschließungsplan

zum vorhabenbezogenen Bebauungsplan "Karlstraße - Neutorstraße - Wildstraße" in Ulm

Anlage 5.9 zu GD 247/22


Ansicht West Innenhof
(o.M./i.O. M1:100)

Projekt
Wohn- und
Geschäftsgebäude
Karlstraße / Neutorstraße

Vorhabenträgerin
JV Grundstücks OHG
Albstraße 92
89081 Ulm
(0731) 174-0

Architekt
Scherr+Klimke AG
Edisonallee 19
89231 Neu-Ulm

Planinhalt
Architektenplanung,
Stand 20.06.2022

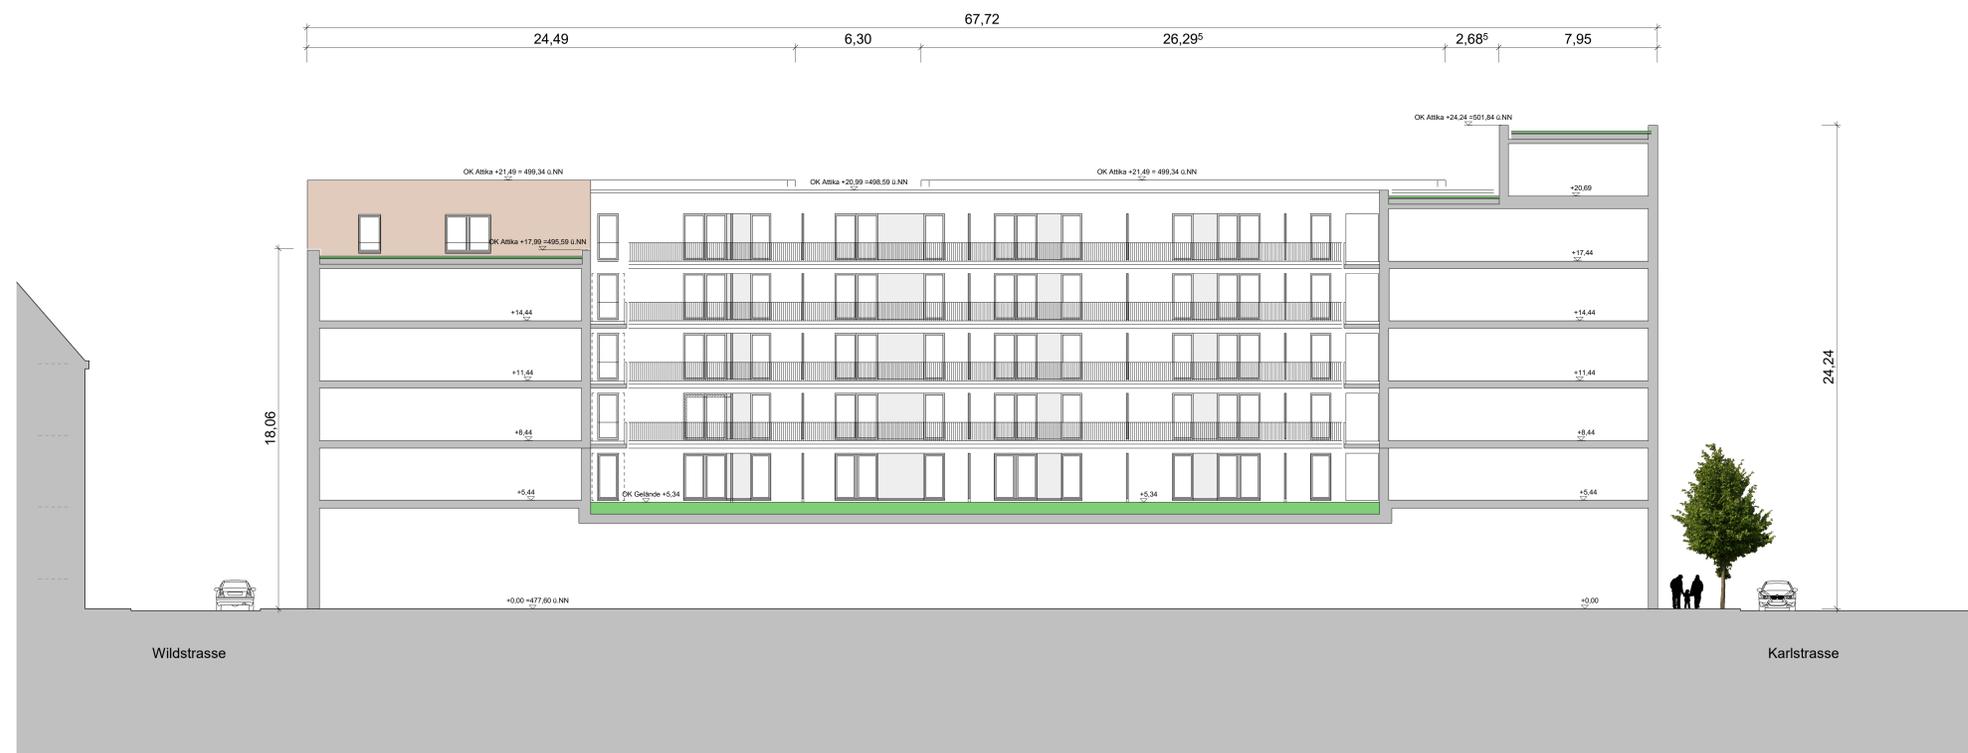

Vorhaben- und Erschließungsplan

zum vorhabenbezogenen Bebauungsplan "Karlstraße - Neutorstraße - Wildstraße" in Ulm

Anlage 5.10 zu GD 247/22

Schnitt 1

(o.M./i.O. M1:100)

Projekt

Wohn- und
Geschäftsgebäude
Karlstraße / Neutorstraße

Vorhabenträgerin


JV Grundstücks OHG
Albstraße 92
89081 Ulm
(0731) 174-0

Architekt

Scherr+Klimke AG
Edisonallee 19
89231 Neu-Ulm

Planinhalt

Architektenplanung,
Stand 20.06.2022

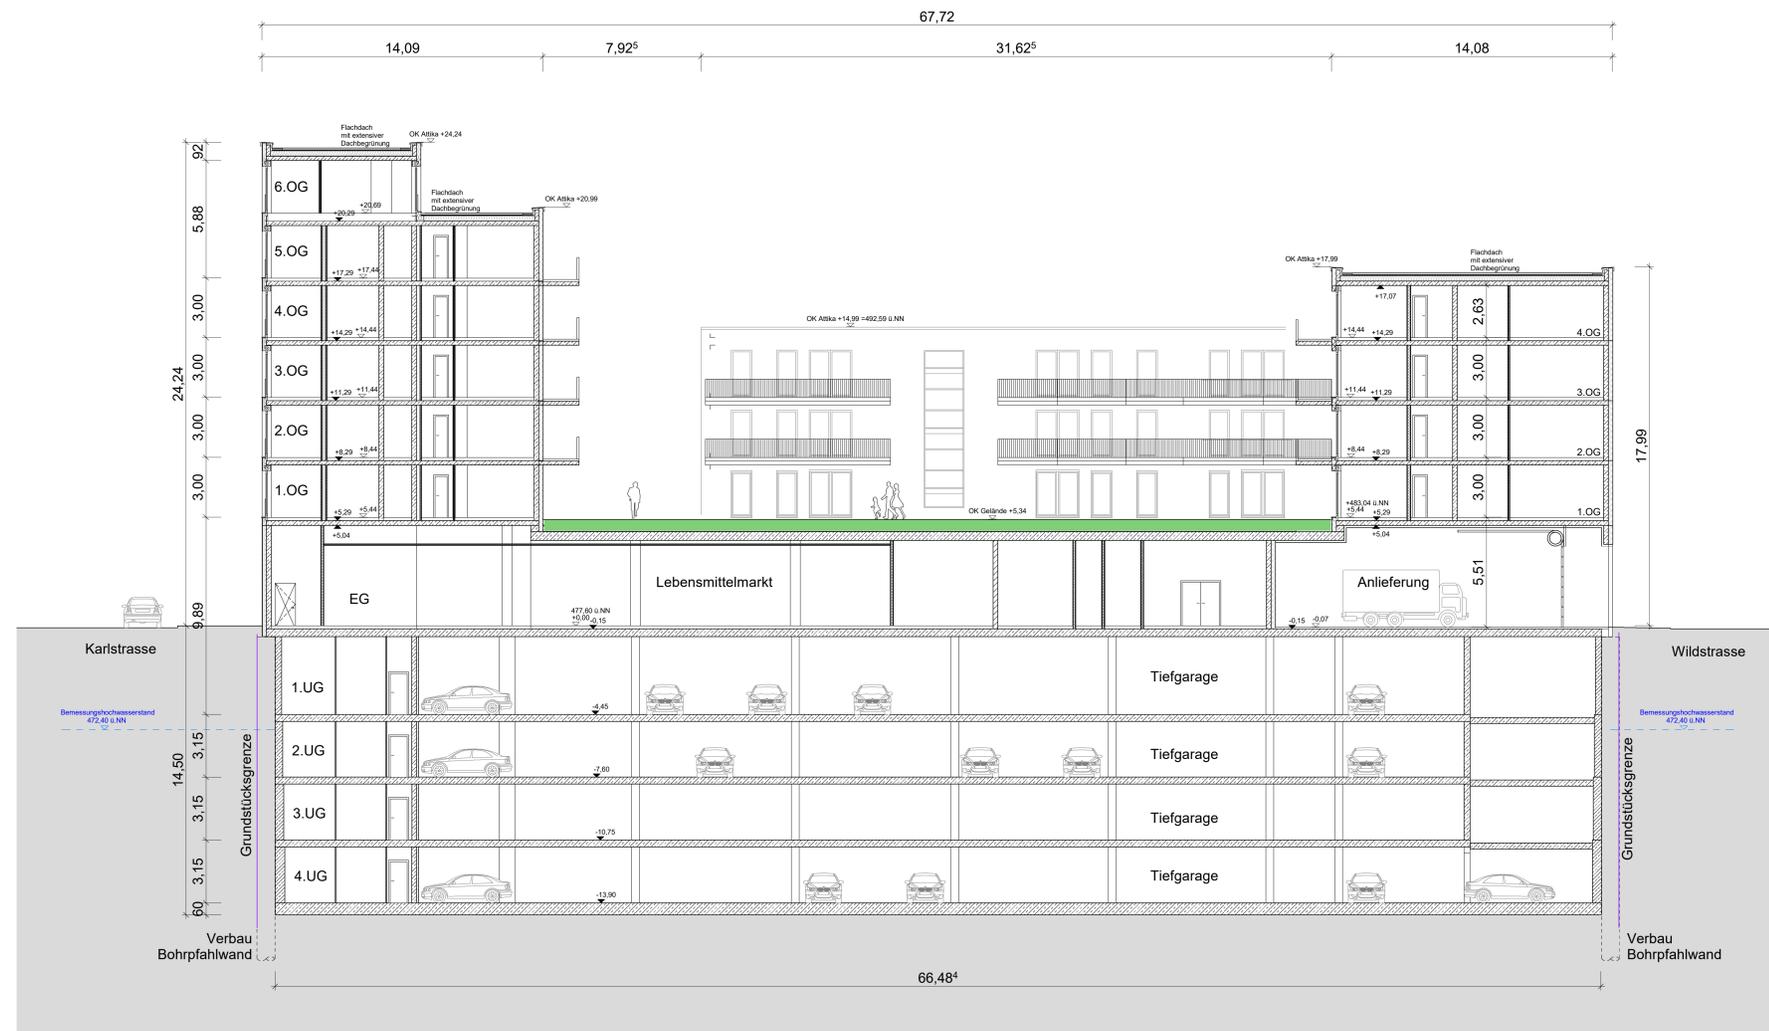

Vorhaben- und Erschließungsplan

zum vorhabenbezogenen Bebauungsplan "Karlstraße - Neutorstraße - Wildstraße" in Ulm

Anlage 5.11 zu GD 247/22

Schnitt 2

(o.M./i.O. M1:100)

Projekt

Wohn- und
Geschäftsgebäude
Karlstraße / Neutorstraße

Vorhabenträgerin

JV Grundstücks OHG
Albstraße 92
89081 Ulm
(0731) 174-0

Architekt

Scherr+Klimke AG
Edisonallee 19
89231 Neu-Ulm

Planinhalt

Architektenplanung,
Stand 20.06.2022



Vorhaben- und Erschließungsplan

zum vorhabenbezogenen Bebauungsplan "Karlstraße - Neutorstraße - Wildstraße" in Ulm

Anlage 5.12 zu GD 247/22

Schnitt 3

(o.M./i.O. M1:100)

Projekt

Wohn- und
Geschäftsgebäude
Karlstraße / Neutorstraße

Vorhabenträgerin

JV Grundstücks OHG
Albstraße 92
89081 Ulm
(0731) 174-0

Architekt

Scherr+Klimke AG
Edisonallee 19
89231 Neu-Ulm

Planinhalt

Architektenplanung,
Stand 20.06.2022



Vorhaben- und Erschließungsplan

zum vorhabenbezogenen Bebauungsplan "Karlstraße - Neutorstraße - Wildstraße" in Ulm

Anlage 5.13 zu GD 247/22

Schnitt 4

(o.M./i.O. M1:100)

Projekt

Wohn- und
Geschäftsgebäude
Karlstraße / Neutorstraße

Vorhabenträgerin

JV Grundstücks OHG
Albstraße 92
89081 Ulm
(0731) 174-0

Architekt

Scherr+Klimke AG
Edisonallee 19
89231 Neu-Ulm

Planinhalt

Architektenplanung,
Stand 20.06.2022



