


Donaustadion, Haupttribüne

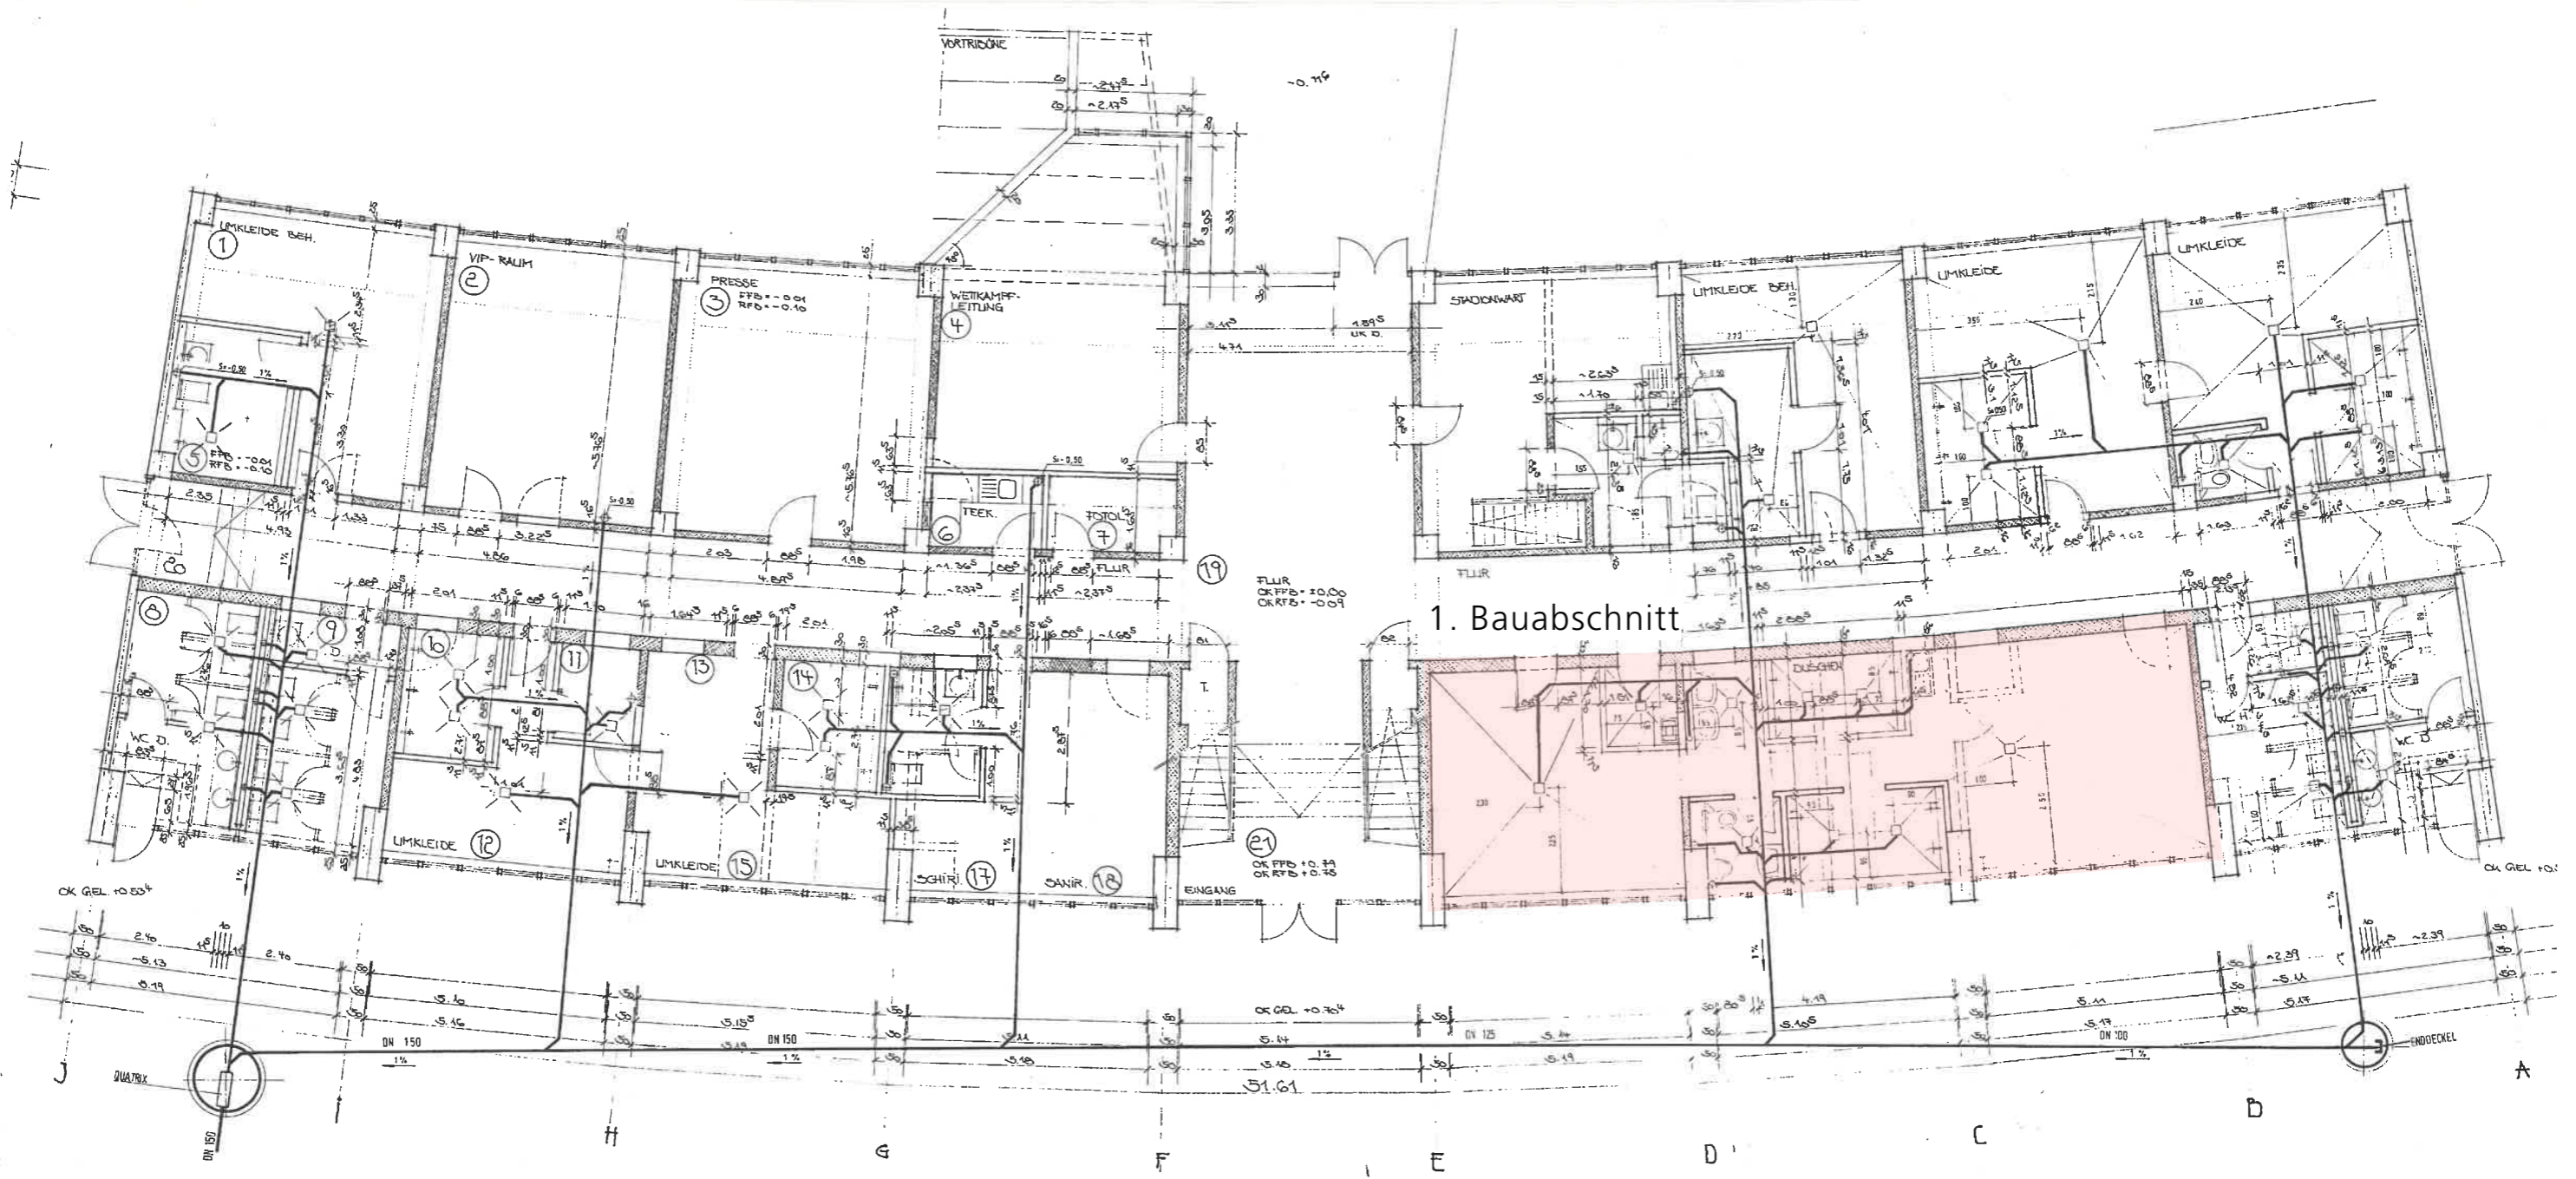

1. Bauabschnitt

Grundriss

Sanierung Haupttribüne 1.BA
Grundriss

Stadt Ulm Zentrales Gebäudemanagement
 Wilhelmstraße 23-25
 89073 Ulm



Bearbeiter: M. Kohnle
 Fon: 0731 161 6514
 Mail: m.kohnle@ulm.de



Stadt Ulm
 Zentrales Gebäudemanagement



Bauabschnitt 1

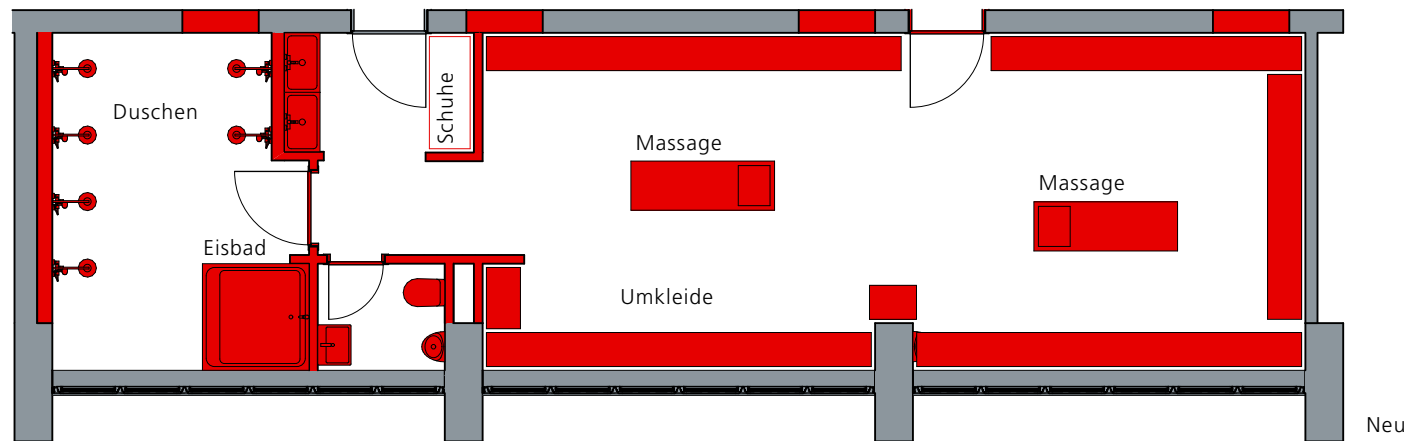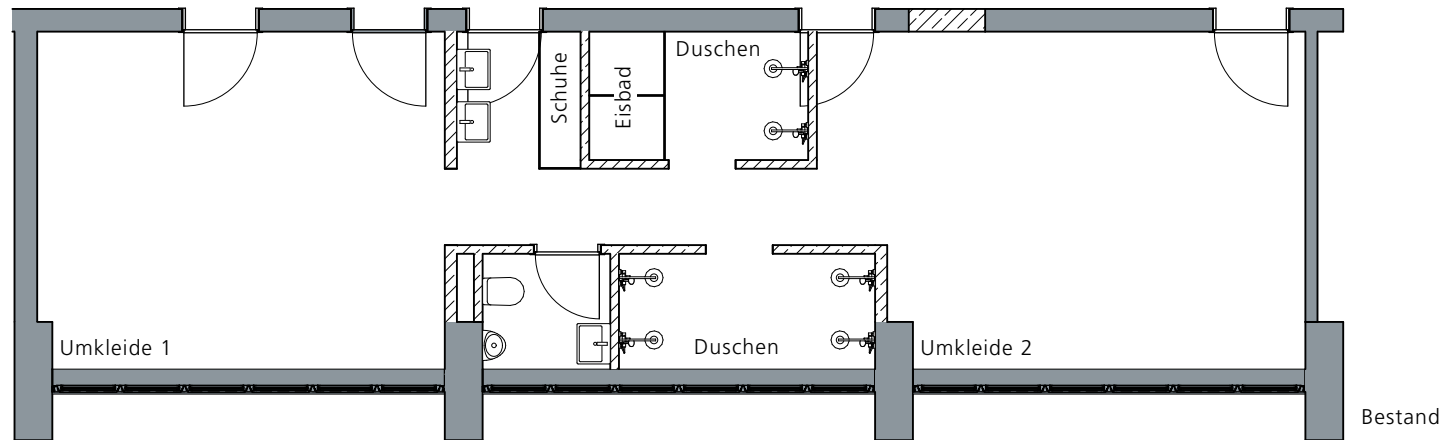

Sanierung Umkleidekabine Donaustadion, Stadionstraße 5, 89073 Ulm

M 1:100

Grundriss Erdgeschoss

Stadt Ulm Zentrales Gebäudemanagement
Wilhelmstraße 23-25
89073 Ulm

Fon:0731/161-6514
m.kohnle@ulm.de

Stadt Ulm
Zentrales Gebäudemanagement

ulm

Datum 01.08.2022