








Anlage 4 Grundriss +1 zu GD 85/23

 

Anlage 4 Grundriss +2 zu GD 85/23



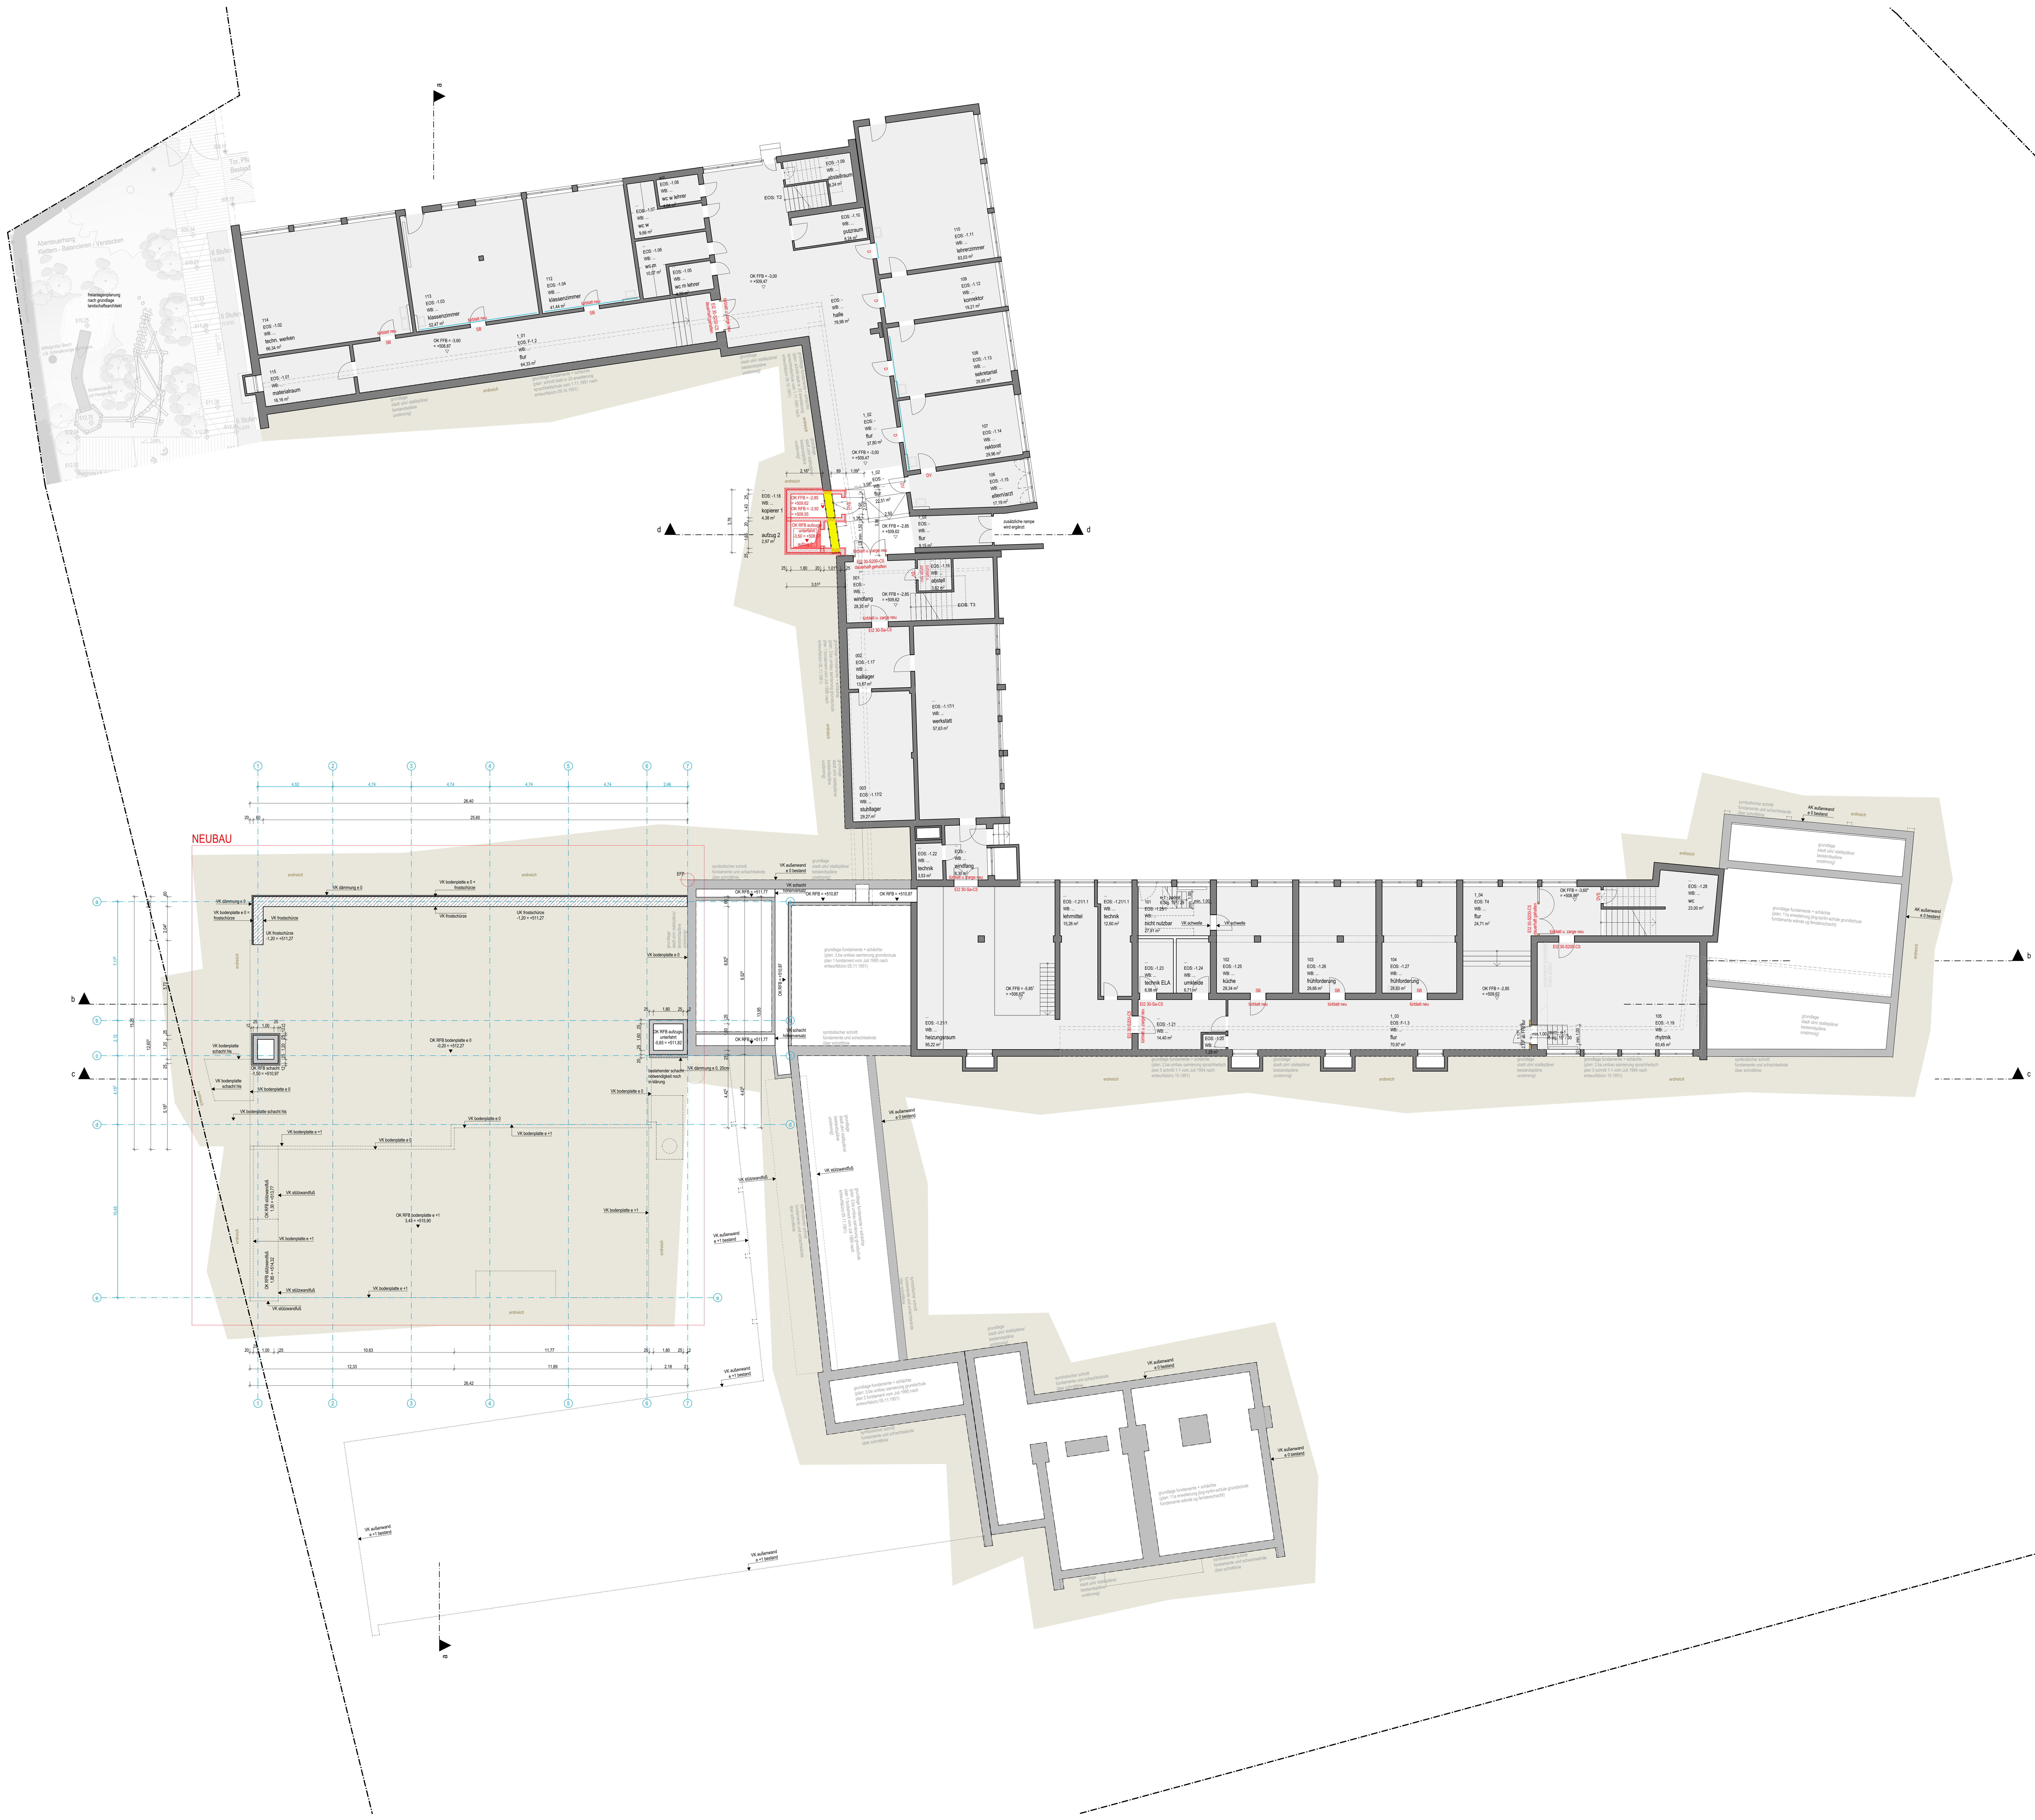


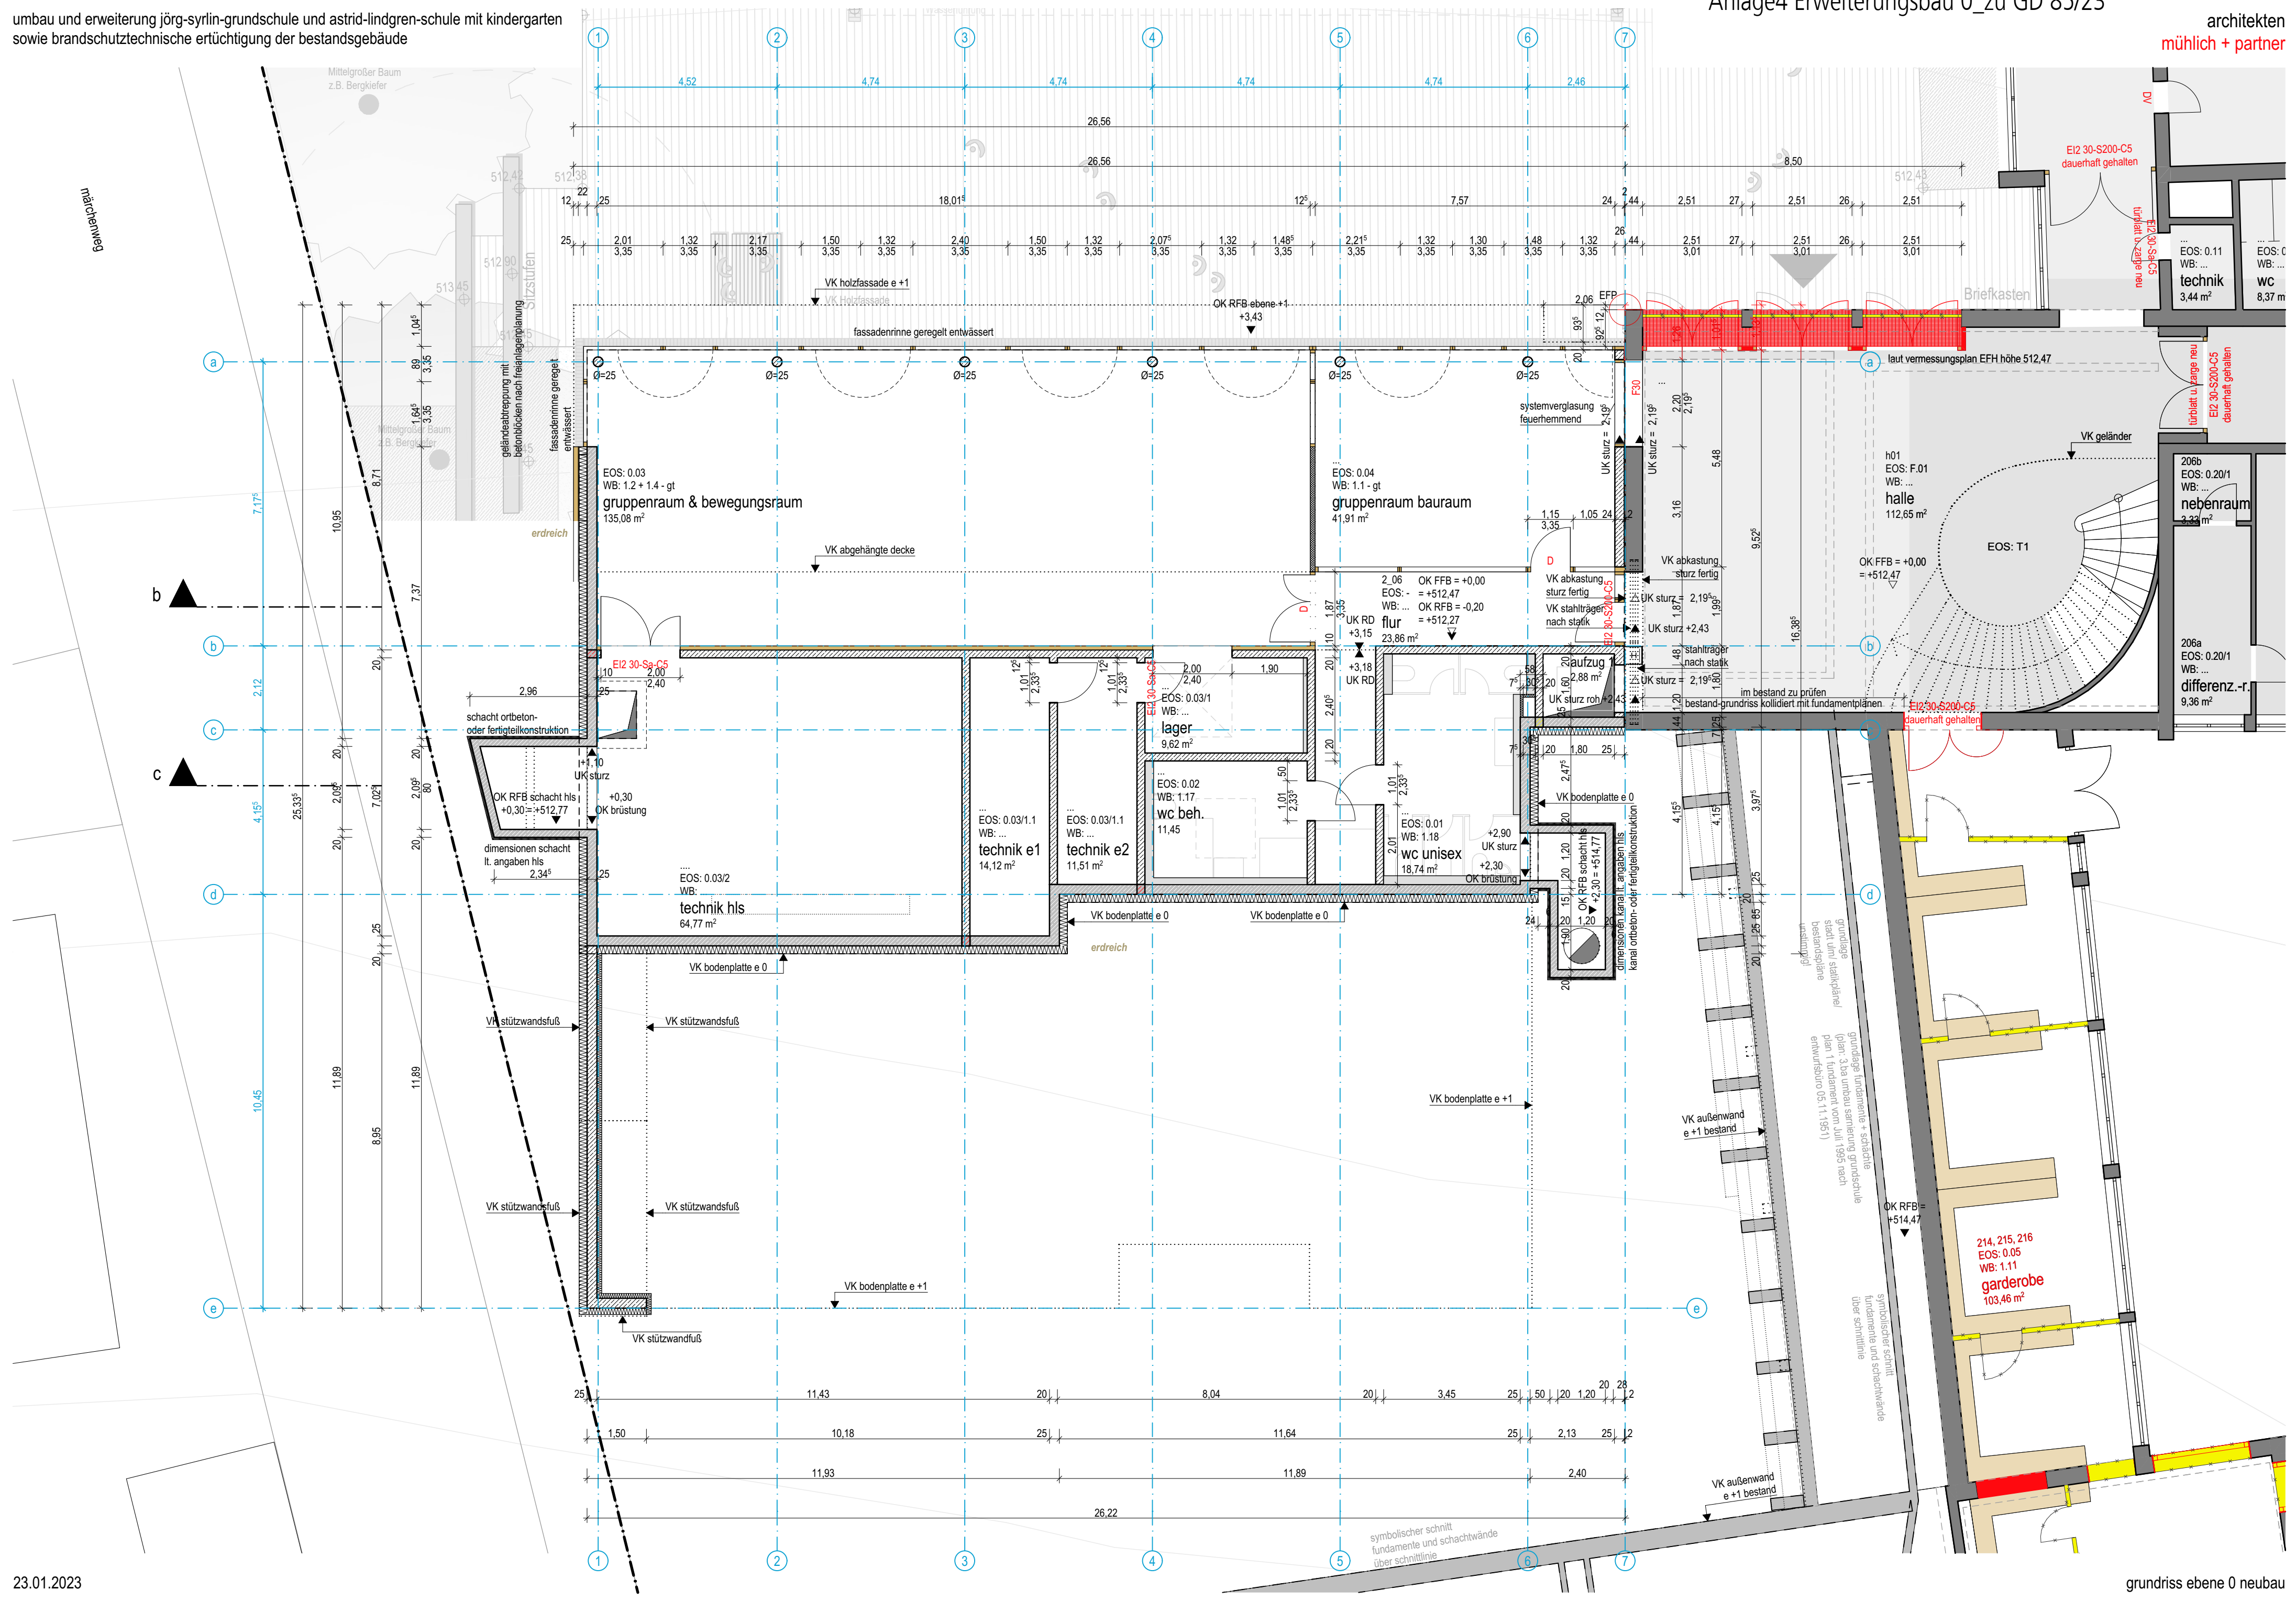

umbau und erweiterung jörg-syrilin-grundschule und astrid-lindgren-schule mit kindergarten
sowie brandschutztechnische ertüchtigung der bestandsgebäude

Anlage4-Erweiterungsbau+1_zu GD 85/23

architekten
mühlich + partner

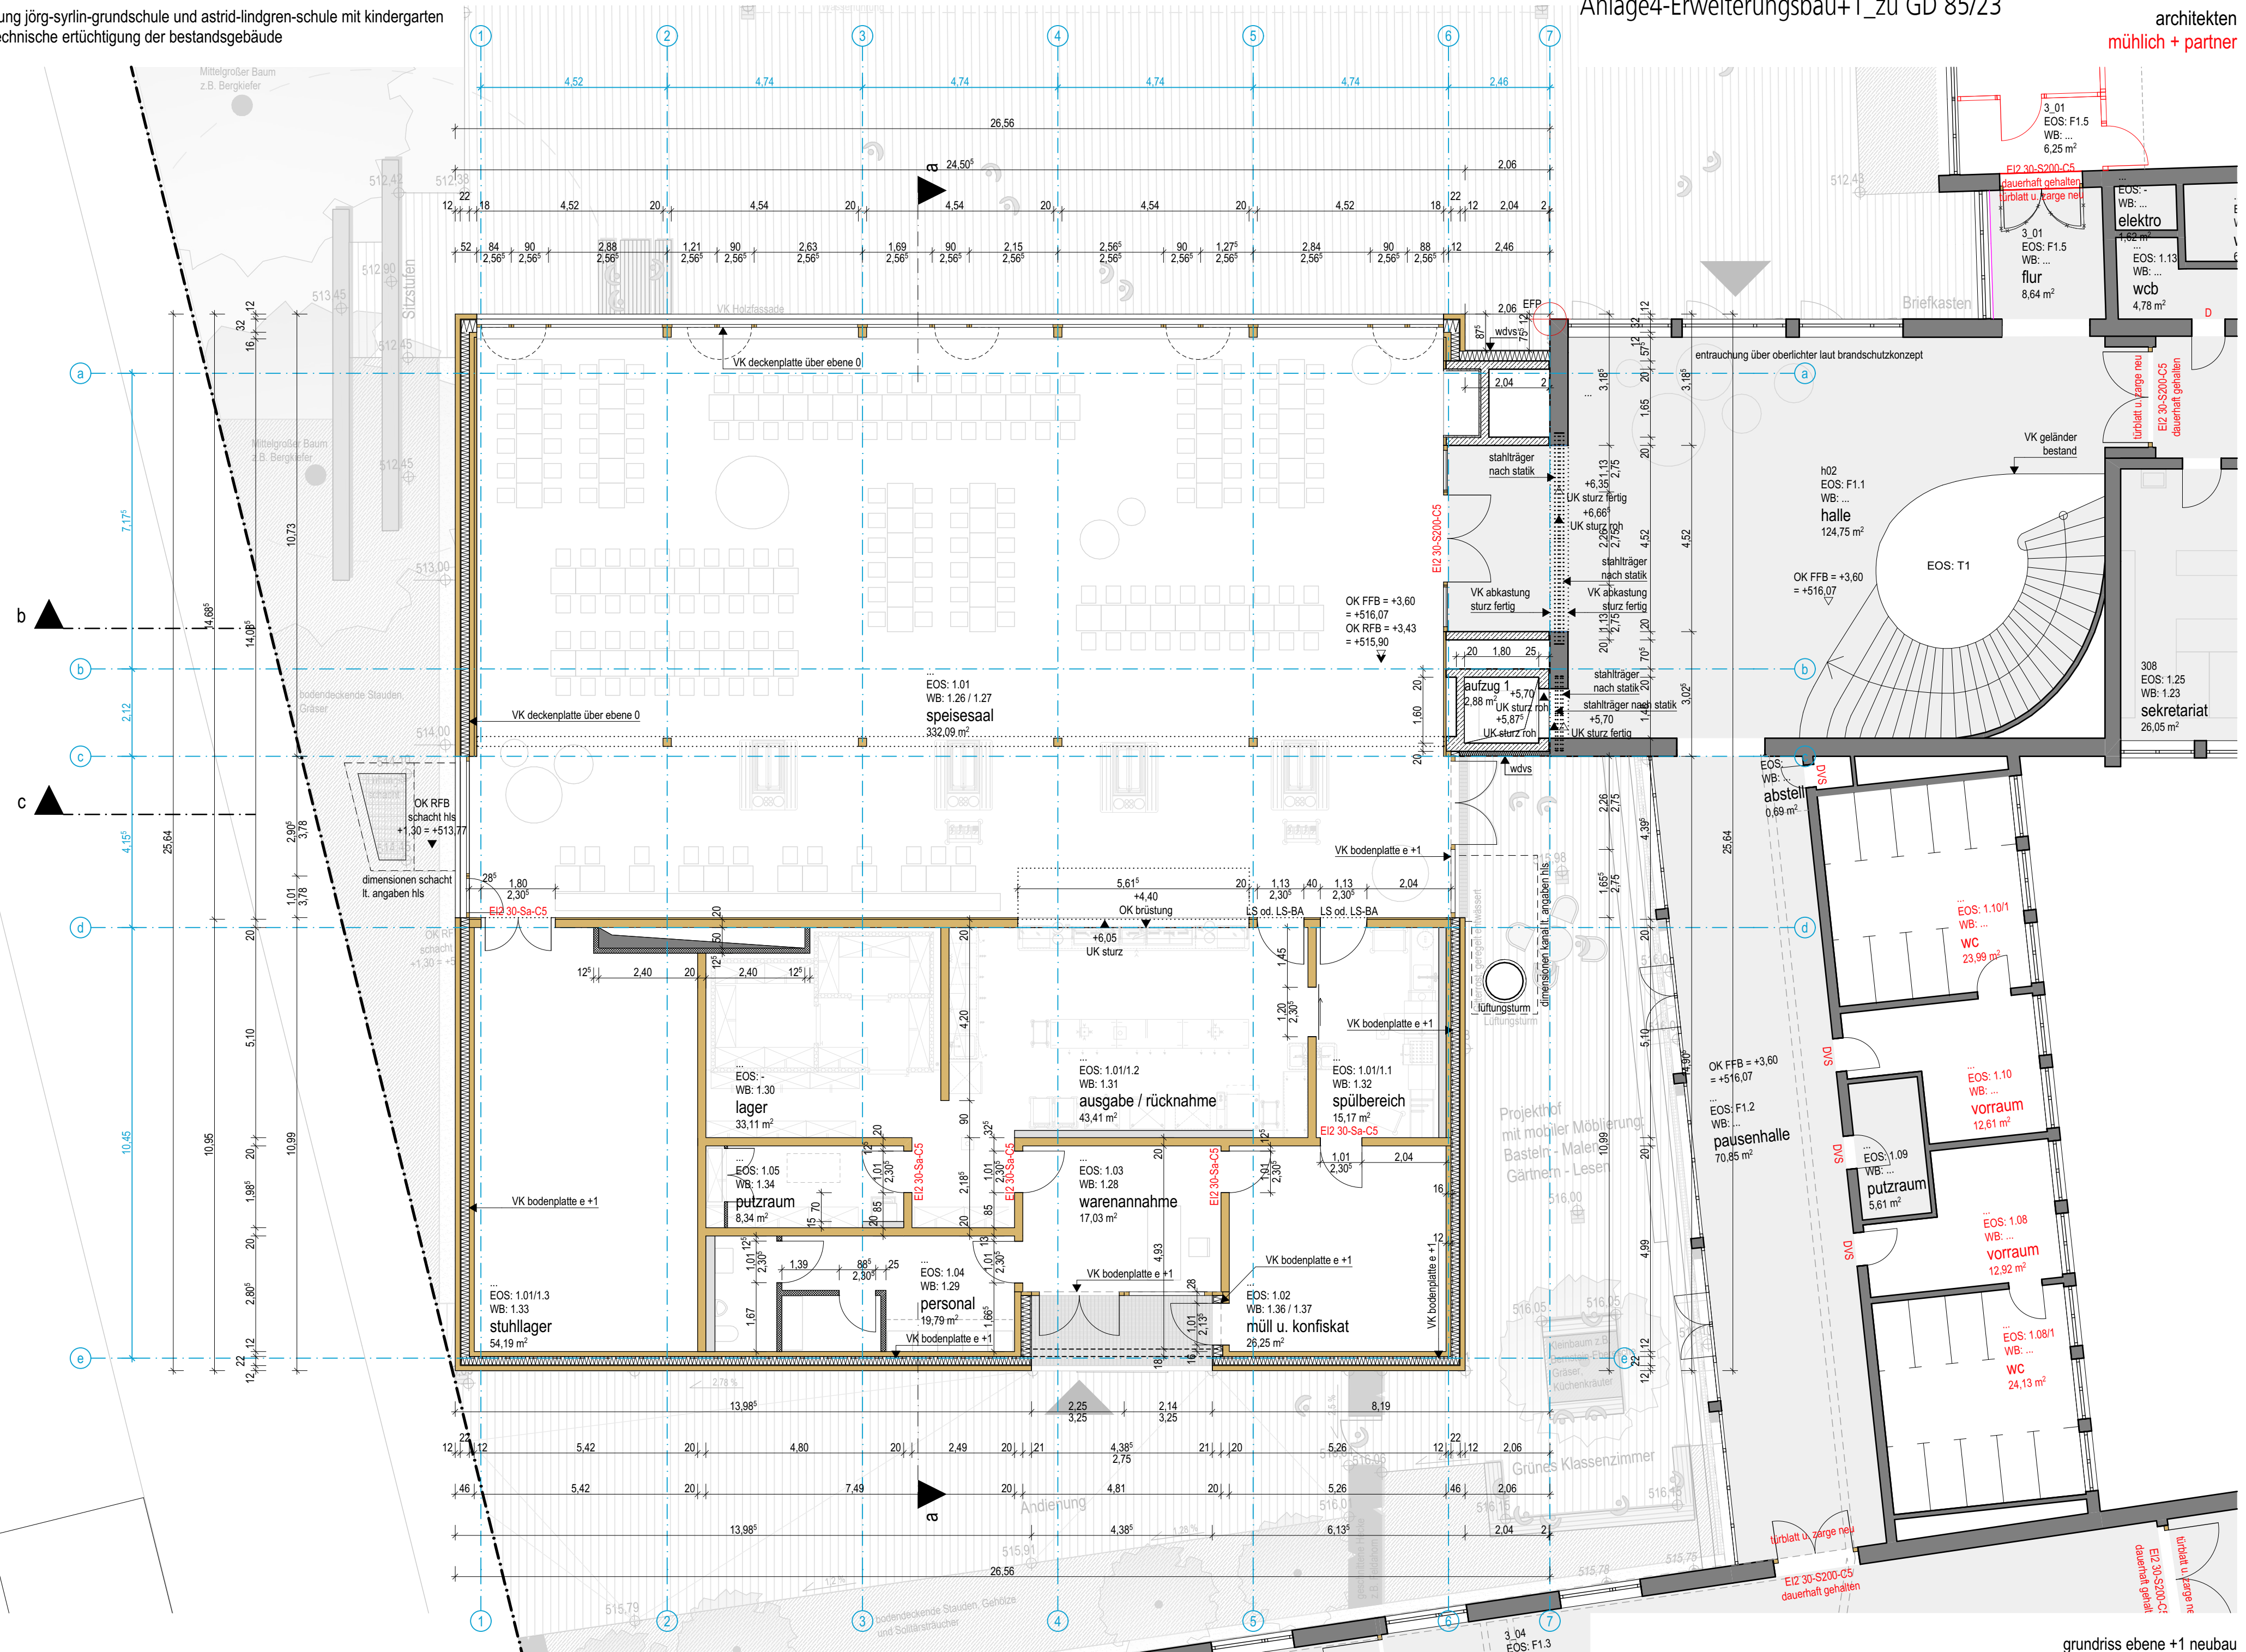

23.01.2023

grundriss ebene +1 neubau

