


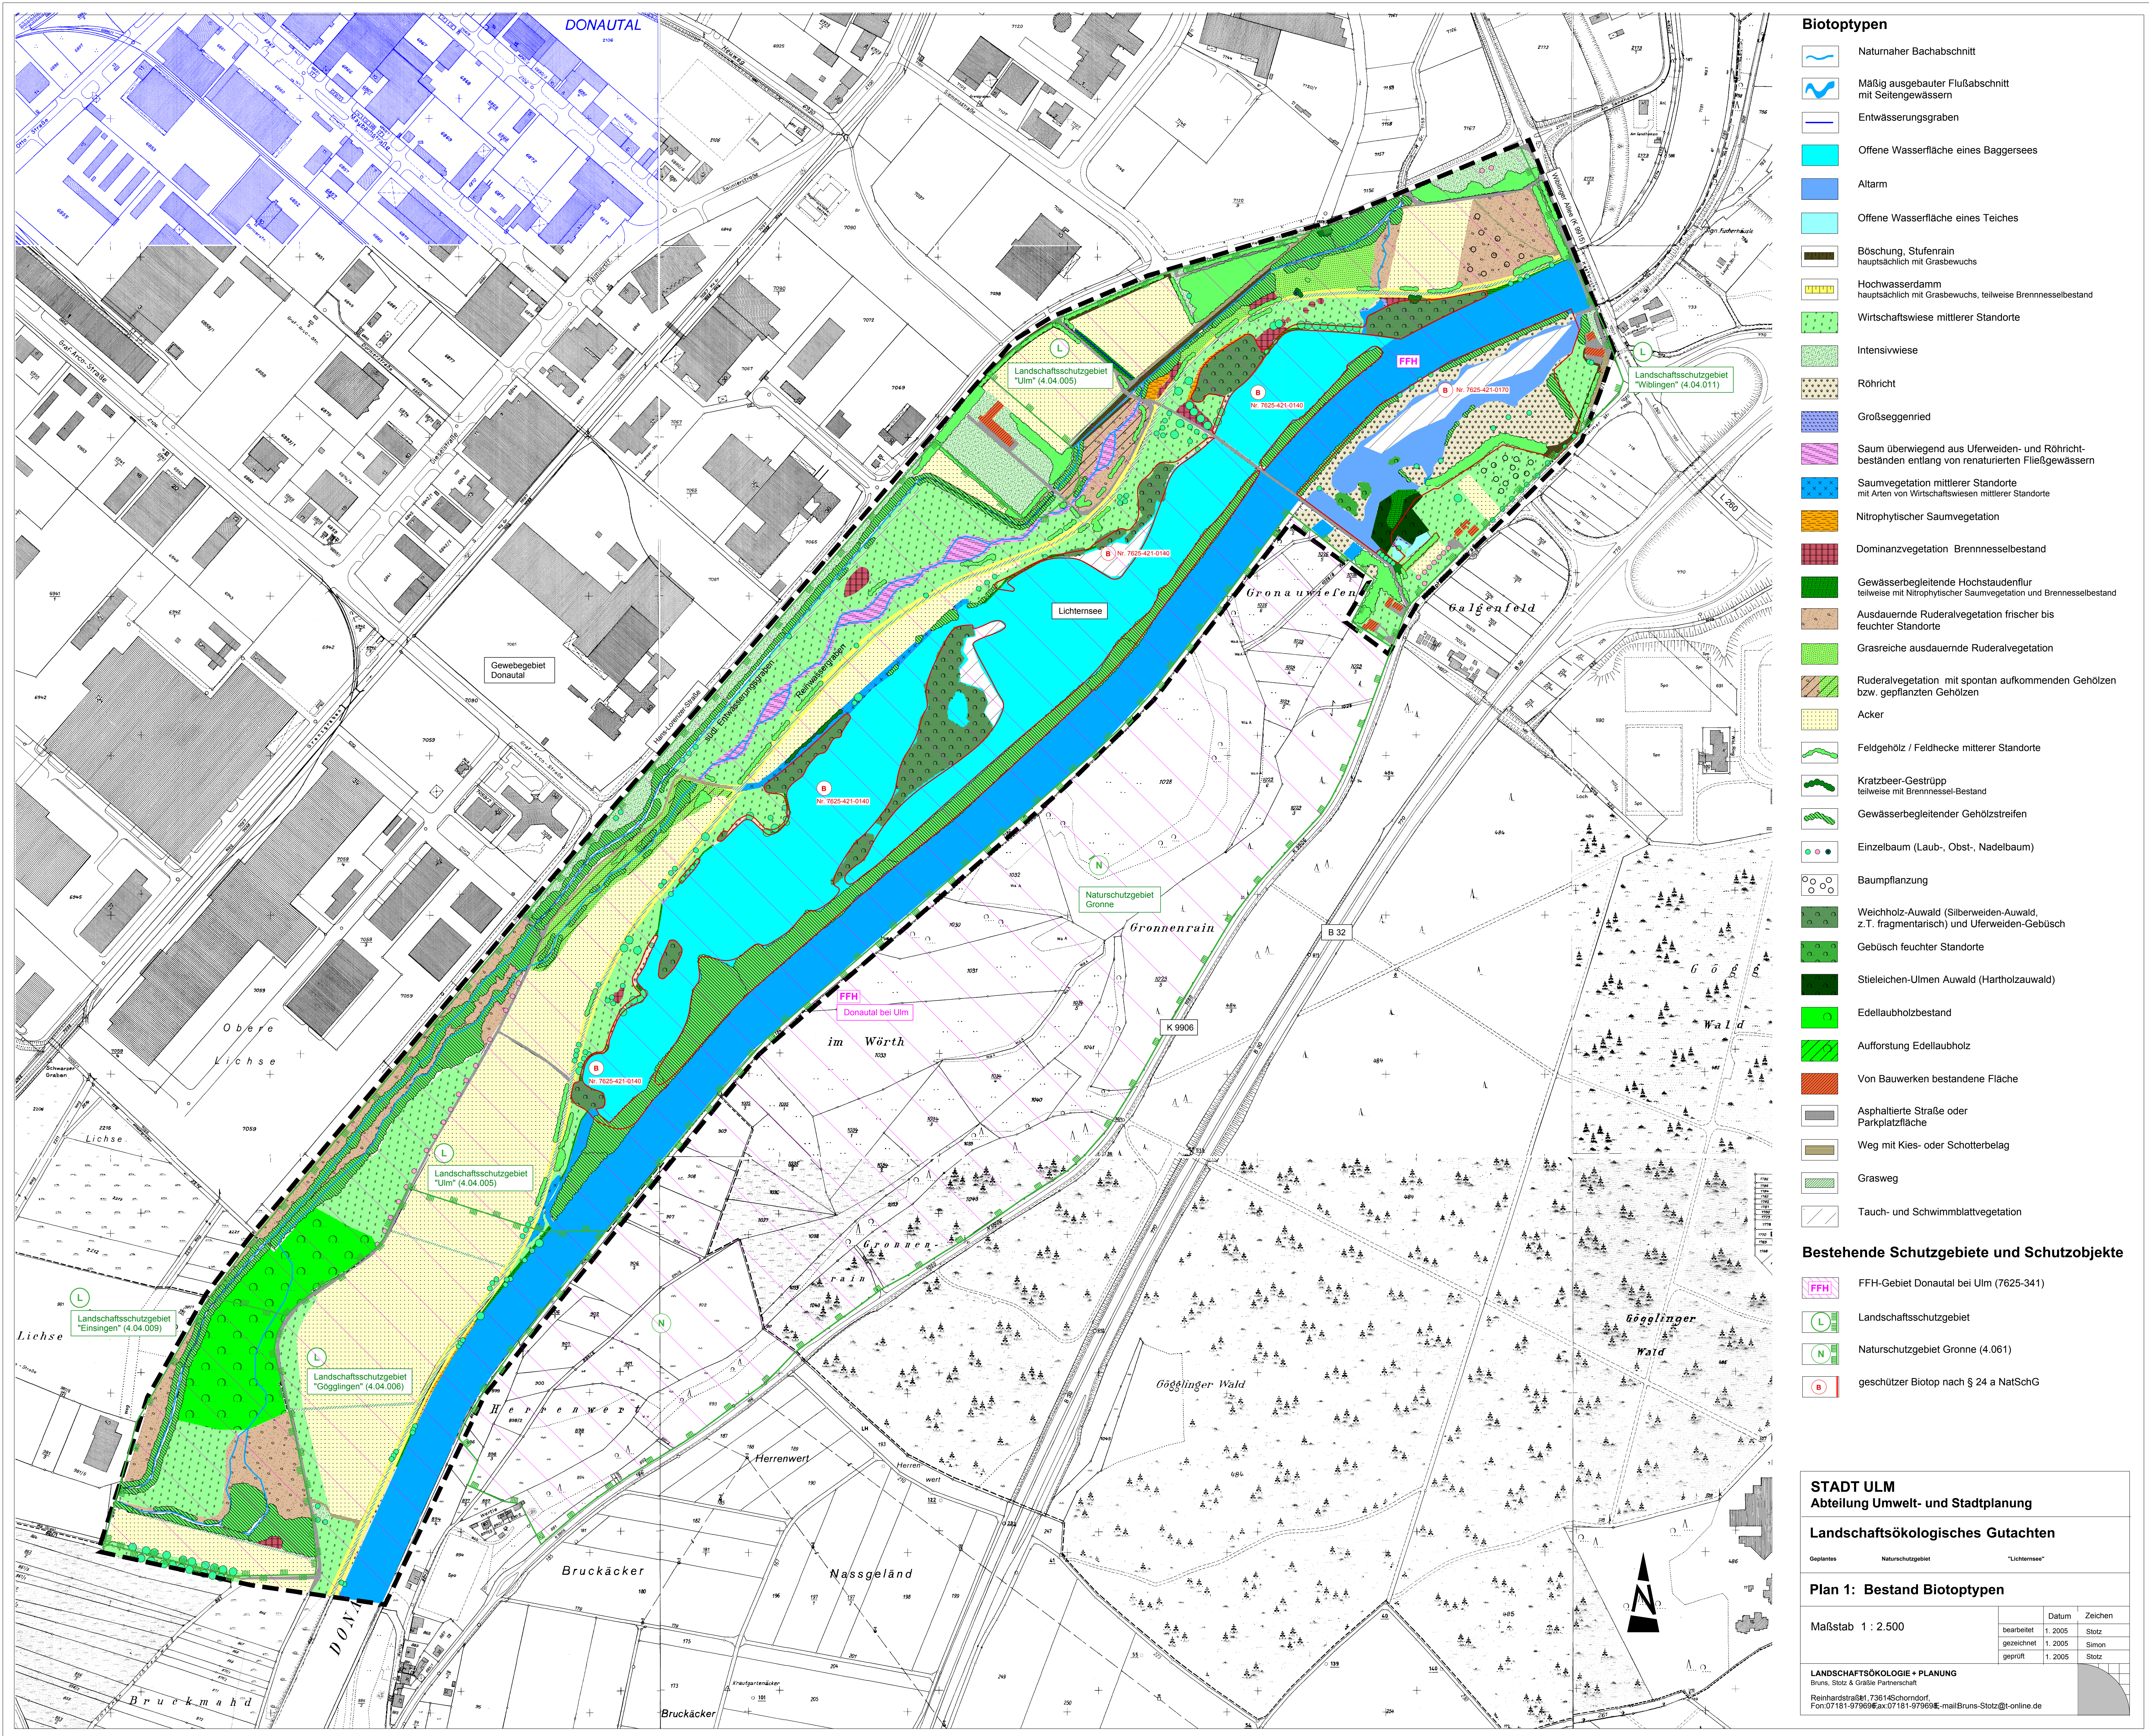

- Biotypen**
- Naturnaher Bachabschnitt
 - Mäßig ausgebauter Flußabschnitt mit Seitengewässern
 - Entwässerungsgraben
 - Offene Wasserfläche eines Baggersees
 - Altarm
 - Offene Wasserfläche eines Teiches
 - Böschung, Stufenrain hauptsächlich mit Grasbewuchs
 - Hochwasserdamm hauptsächlich mit Grasbewuchs, teilweise Brennnesselbestand
 - Wirtschaftswiese mittlerer Standorte
 - Intensivwiese
 - Röhricht
 - Großseggenried
 - Saum überwiegend aus Uferweiden- und Röhrichtbeständen entlang von renaturierten Fließgewässern
 - Saumvegetation mittlerer Standorte mit Arten von Wirtschaftswiesen mittlerer Standorte
 - Nitrophytischer Saumvegetation
 - Dominanzvegetation Brennnesselbestand
 - Gewässerbegleitende Hochstaudenflur teilweise mit Nitrophytischer Saumvegetation und Brennnesselbestand
 - Ausdauernde Ruderalvegetation frischer bis feuchter Standorte
 - Grasreiche ausdauernde Ruderalvegetation
 - Ruderalvegetation mit spontan auftretenden Gehölzen bzw. gepflanzten Gehölzen
 - Acker
 - Feldgehölz / Feldhecke mittlerer Standorte
 - Kratzbeer-Gestrüpp teilweise mit Brennnessel-Bestand
 - Gewässerbegleitender Gehölzstreifen
 - Einzelbaum (Laub-, Obst-, Nadelbaum)
 - Baumpflanzung
 - Weichholz-Auwald (Silberweiden-Auwald, z.T. fragmentarisch) und Uferweiden-Gebüsch
 - Gebüsch feuchter Standorte
 - Stieleichen-Ulmen Auwald (Hartholzauwald)
 - Edellaubholzbestand
 - Aufforstung Edellaubholz
 - Von Bauwerken bestandene Fläche
 - Asphaltierte Straße oder Parkplatzfläche
 - Weg mit Kies- oder Schotterbelag
 - Grasweg
 - Tauch- und Schwimmblattvegetation
- Bestehende Schutzgebiete und Schutzobjekte**
- FFH-Gebiet Donautal bei Ulm (7625-341)
 - Landschaftsschutzgebiet
 - Naturschutzgebiet Gronne (4.061)
 - geschützter Biotop nach § 24 a NatSchG

STADT ULM
Abteilung Umwelt- und Stadtplanung

Landschaftsökologisches Gutachten

Geplantes Naturschutzgebiet "Lichtensee"

Plan 1: Bestand Biotypen

Maßstab 1 : 2.500

	Datum	Zeichen
bearbeitet	1. 2005	Stolz
gezeichnet	1. 2005	Simon
geprüft	1. 2005	Stolz

LANDSCHAFTSÖKOLOGIE + PLANUNG
Bruns, Stolz & Gräbe Partnerschaft
Reinhardtstraße 7, 76145 Schorndorf
Fon 07181-978690 Fax 07181-978690 E-mail Bruns-Stolz@t-online.de