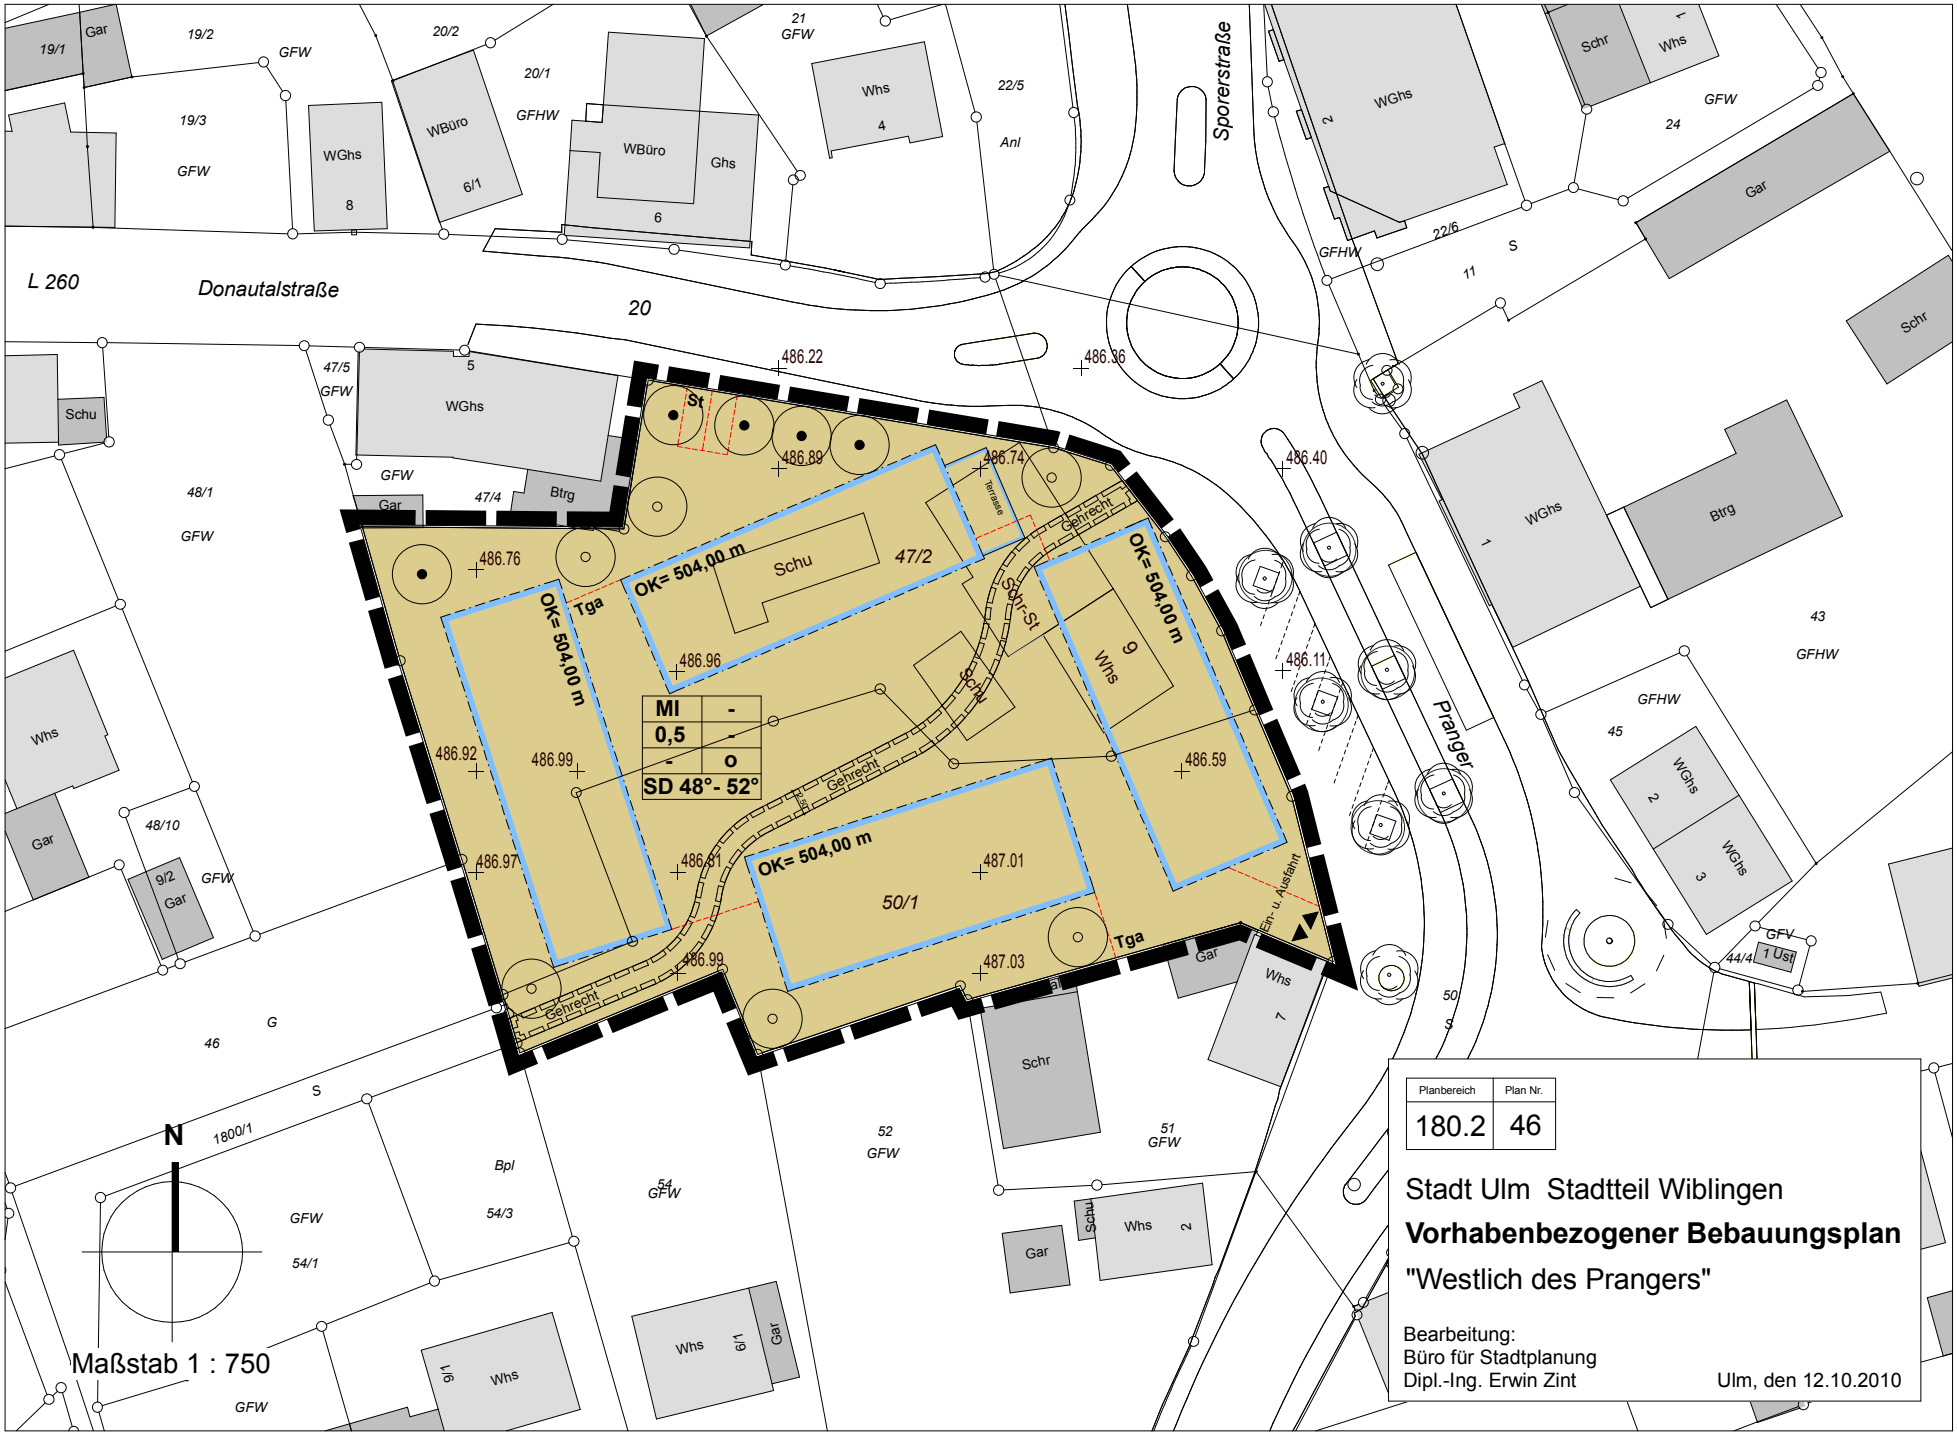

Planbereich	Plan Nr.
180.2	46

Stadt Ulm Stadtteil Wiblingen

Vorhabenbezogener Bebauungsplan

"Westlich des Prangers"

Bearbeitung:
Büro für Stadtplanung
Dipl.-Ing. Erwin Zint

Ulm, den 12.10.2010

Anlage 2 zu GD 399/10