Anlage 4 zu GD 455/10

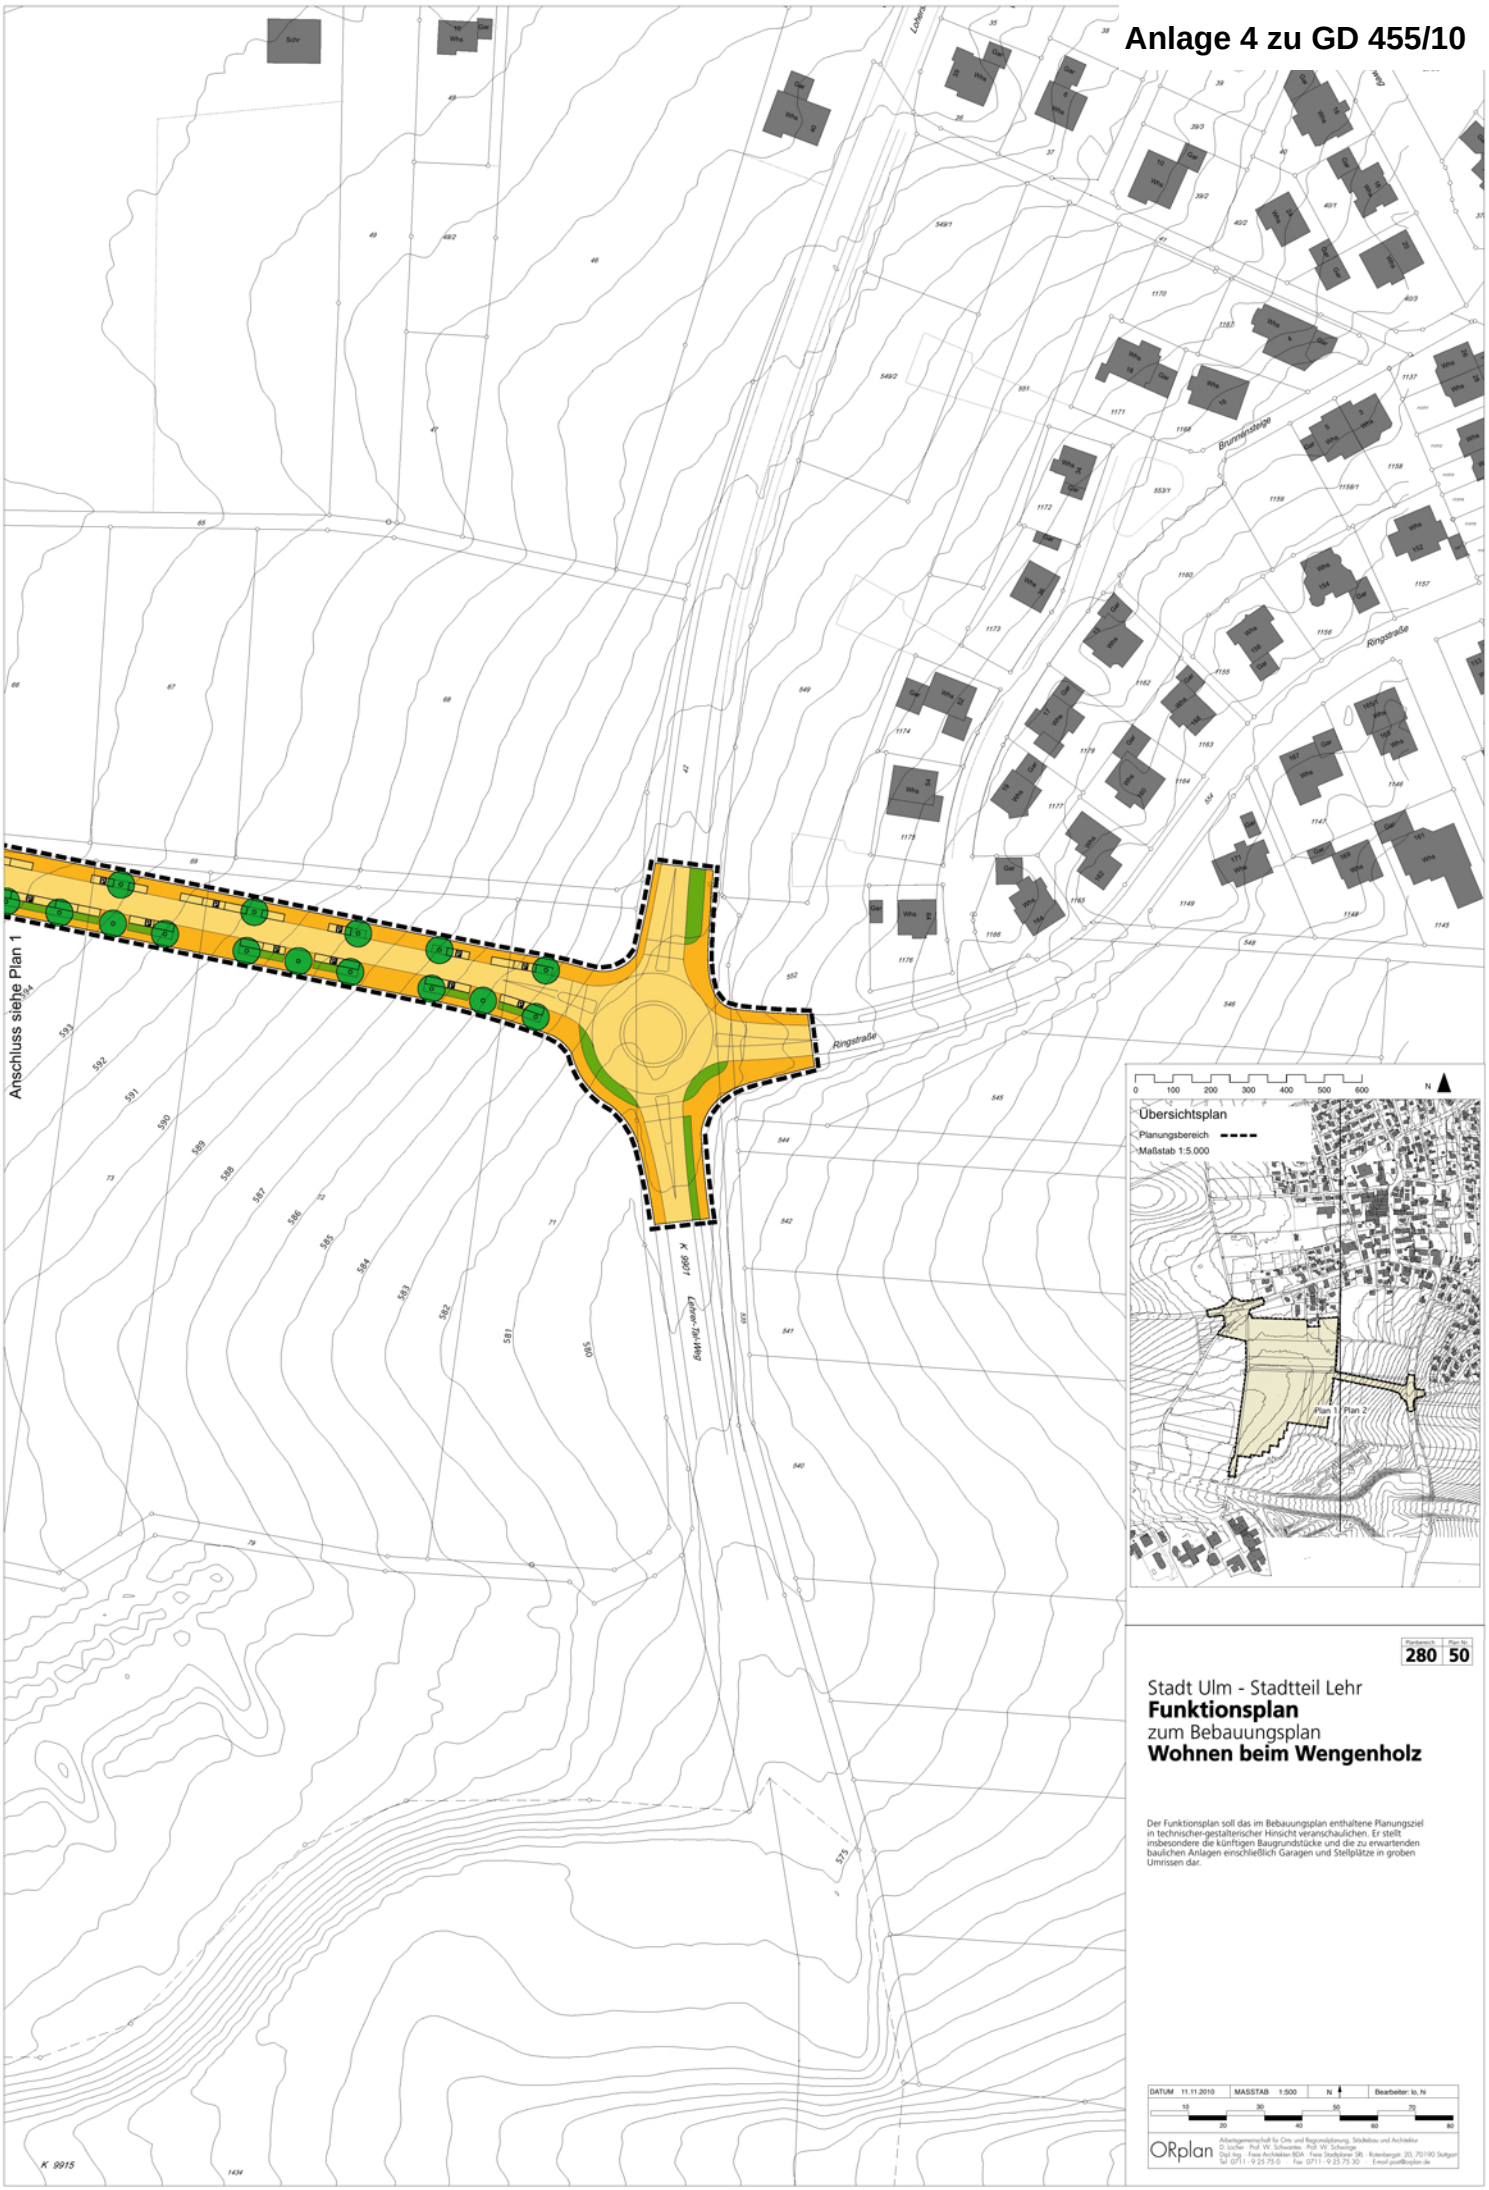

Planbereich 280 | Plan Nr. 50

Stadt Ulm - Stadtteil Lehr

Funktionsplan

zum Bebauungsplan

Wohnen beim Wengenholz

Der Funktionsplan soll das im Bebauungsplan enthaltene Planungsziel in technischer-gestalterischer Hinsicht veranschaulichen. Er stellt insbesondere die künftigen Baugrundstücke und die zu erwartenden baulichen Anlagen einschließlich Garagen und Stellplätze in groben Umrissen dar.

DATUM 11.11.2010	MASSTAB 1:500	N	Bearbeiter: lo, hi

10 20 30 40 50 60 70 80

ORplan
Arbeitsgemeinschaft für Orts- und Regionalplanung, Städtebau und Architektur
D. Locher · Prof. W. Schwarzkopf · Prof. W. Schwarzkopf
Dipl.-Ing. · Freie Architekten BDA · Freie Stadtplaner SRL · Rotenbergstr. 20, 70190 Stuttgart
Tel. 0711 - 9 25 75 0 · Fax. 0711 - 9 25 75 30 · E-mail:post@orplan.de