





ImmobilienWerkstatt
Büro für Planen & Bauen GmbH

Vorhaben- und Erschließungsplan Wohnquartier Marchtalerstraße Ulm


architekten BDA **mühlich, fink & partner** ulm

Anlage 8.1 zu GD 141/11

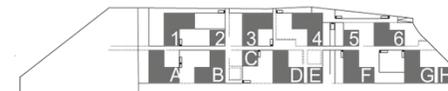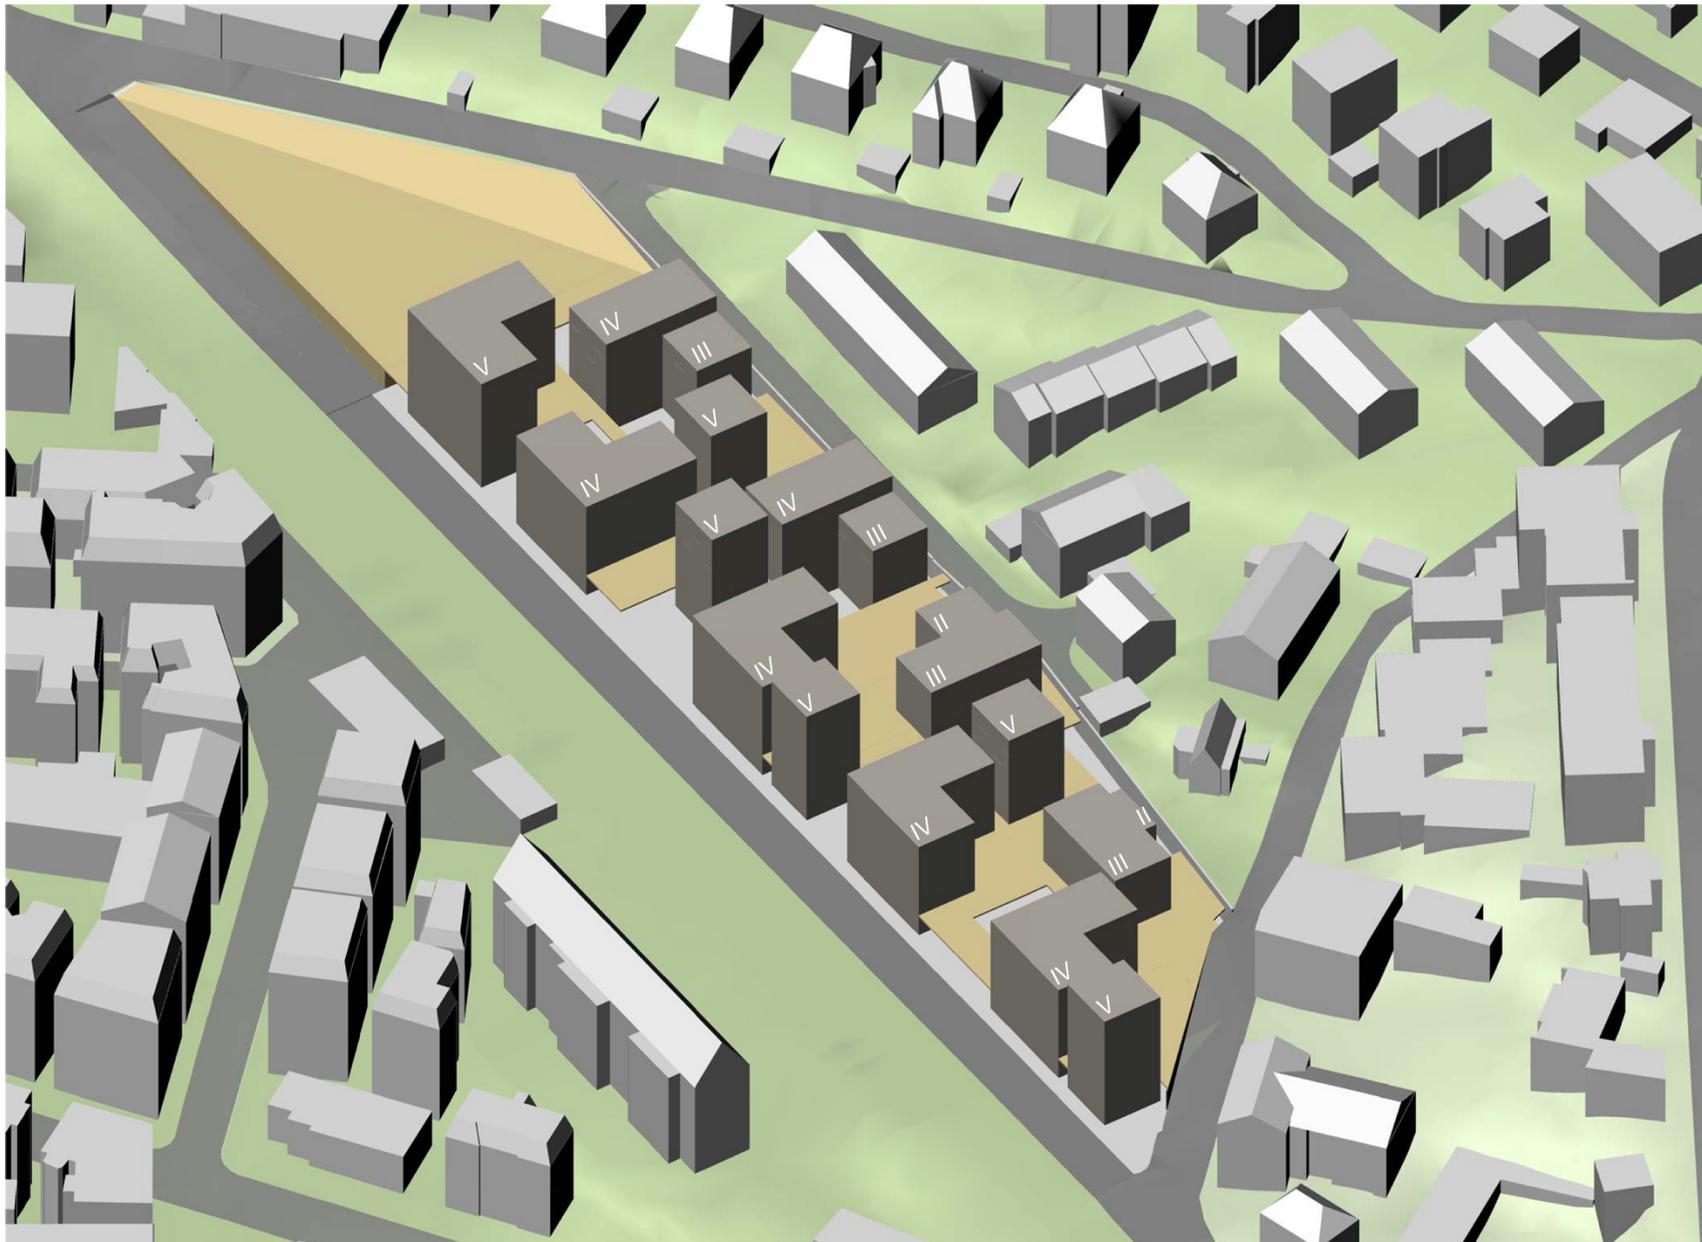

11.04.2011

schaubild

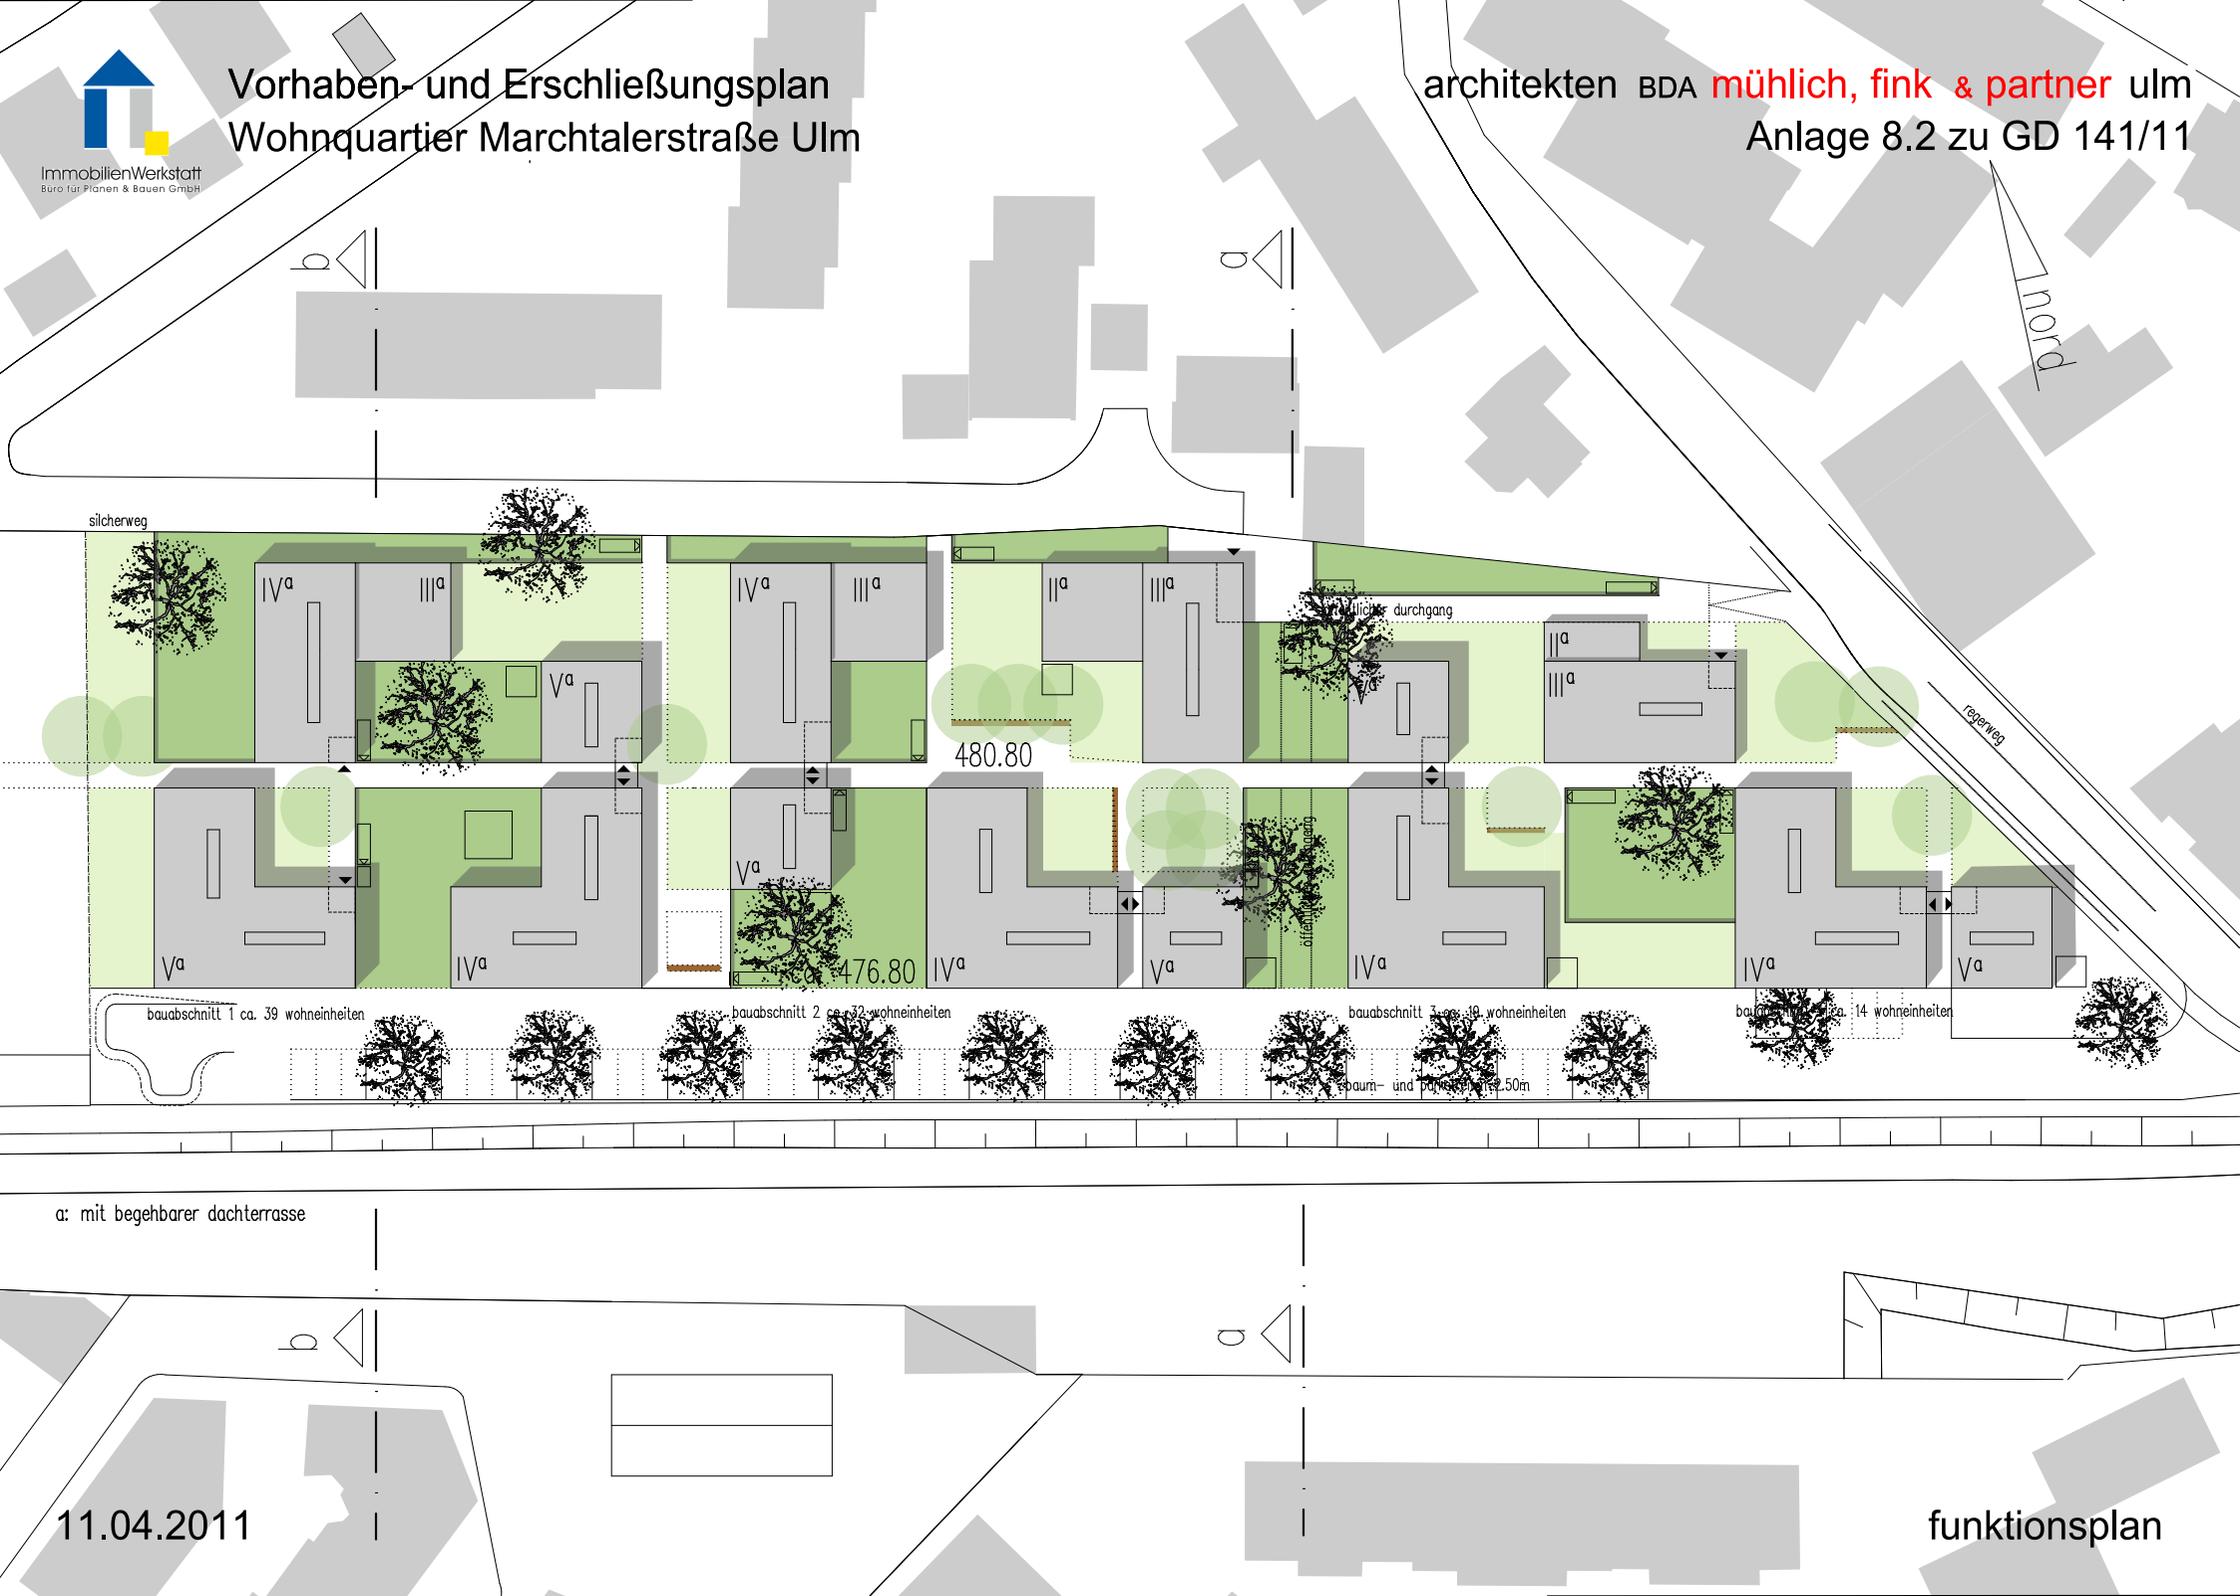

a: mit begehbare dachterrasse

11.04.2011

funktionsplan





ImmobilienWerkstatt
Büro für Planen & Bauen GmbH

Vorhaben- und Erschließungsplan Wohnquartier Marchtalerstraße Ulm

architekten BDA **mühlich, fink & partner** ulm

Anlage 8.4 zu GD 141/11



ebene 0

11.04.2011

schemagrundrisse




ebene +1




ebene +3




ebene +2

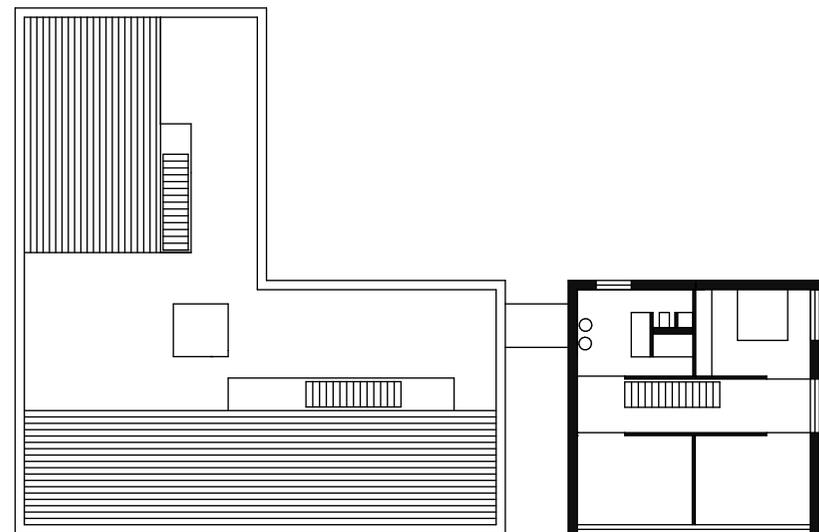

ebene +4

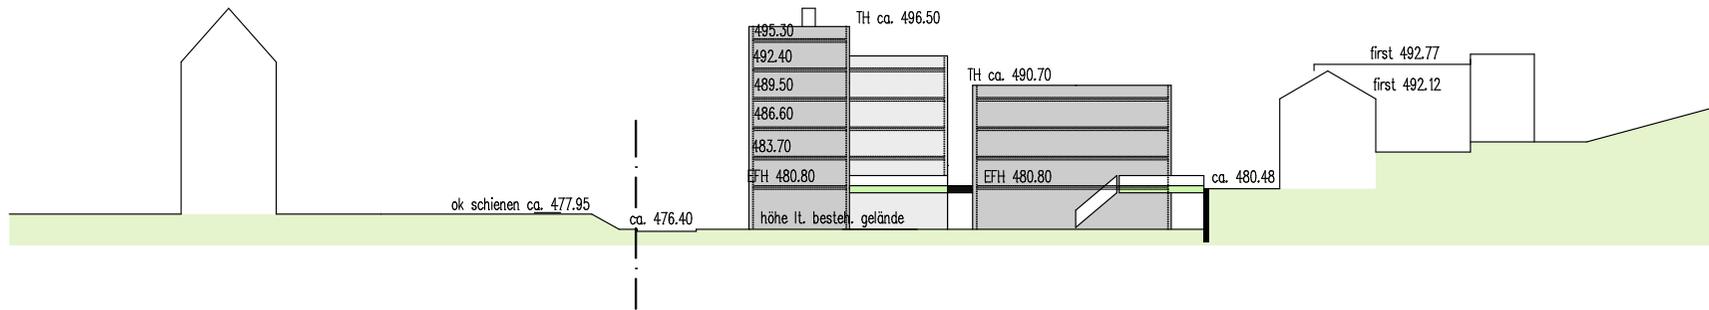

schnitt a-a

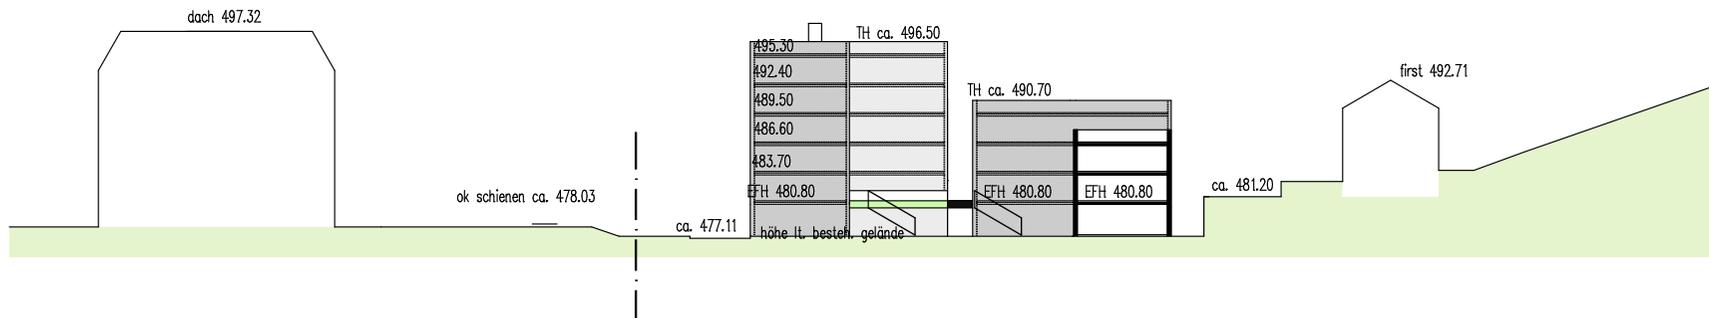

schnitt b-b



