


Untersuchung zweite Tiefgarageneinfahrt

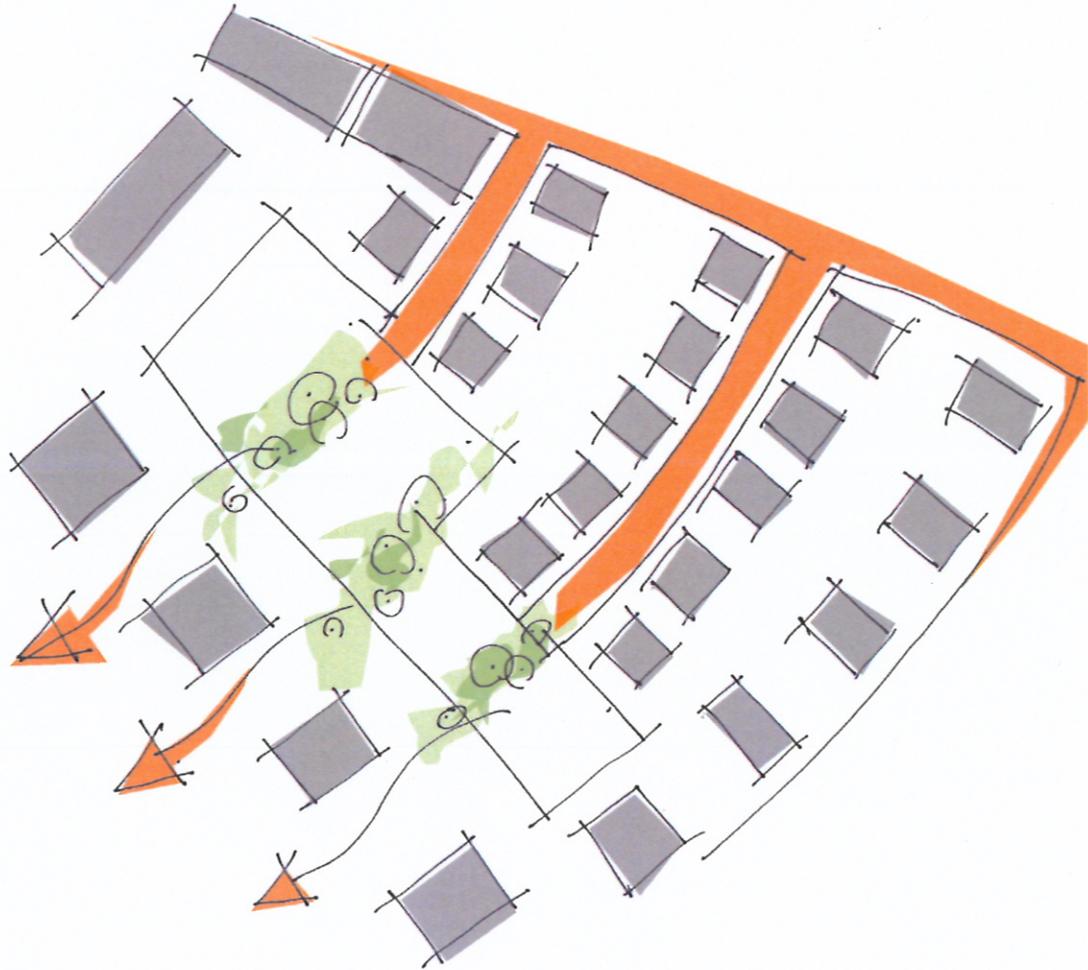

FLÜWO
Bauen Wohnen eG

Gohlstr. 1
70597 Stuttgart

Postfach 70 02 61
70572 Stuttgart

Telefon (0711) 9760 - 0
Telefax (0711) 9760 - 299


<http://www.fluewo.de>
E-Mail: info@fluewo.de

Sitz der Genossenschaft: Stuttgart
Registergericht: Amtsgericht Stuttgart GnR 399
Steuer-Nr. 99013 / 07155, Ident-Nr. DE 147 800 191

Vorstand: Rainer Böttcher, Thomas Digeser
Aufsichtsratsvorsitzender: Winrich Wach

Wohnbebauung im Mettlachweg und Merzigweg Ulm

Untersuchung der Realisierung einer zweiten Tiefgarageneinfahrt im Merzigweg

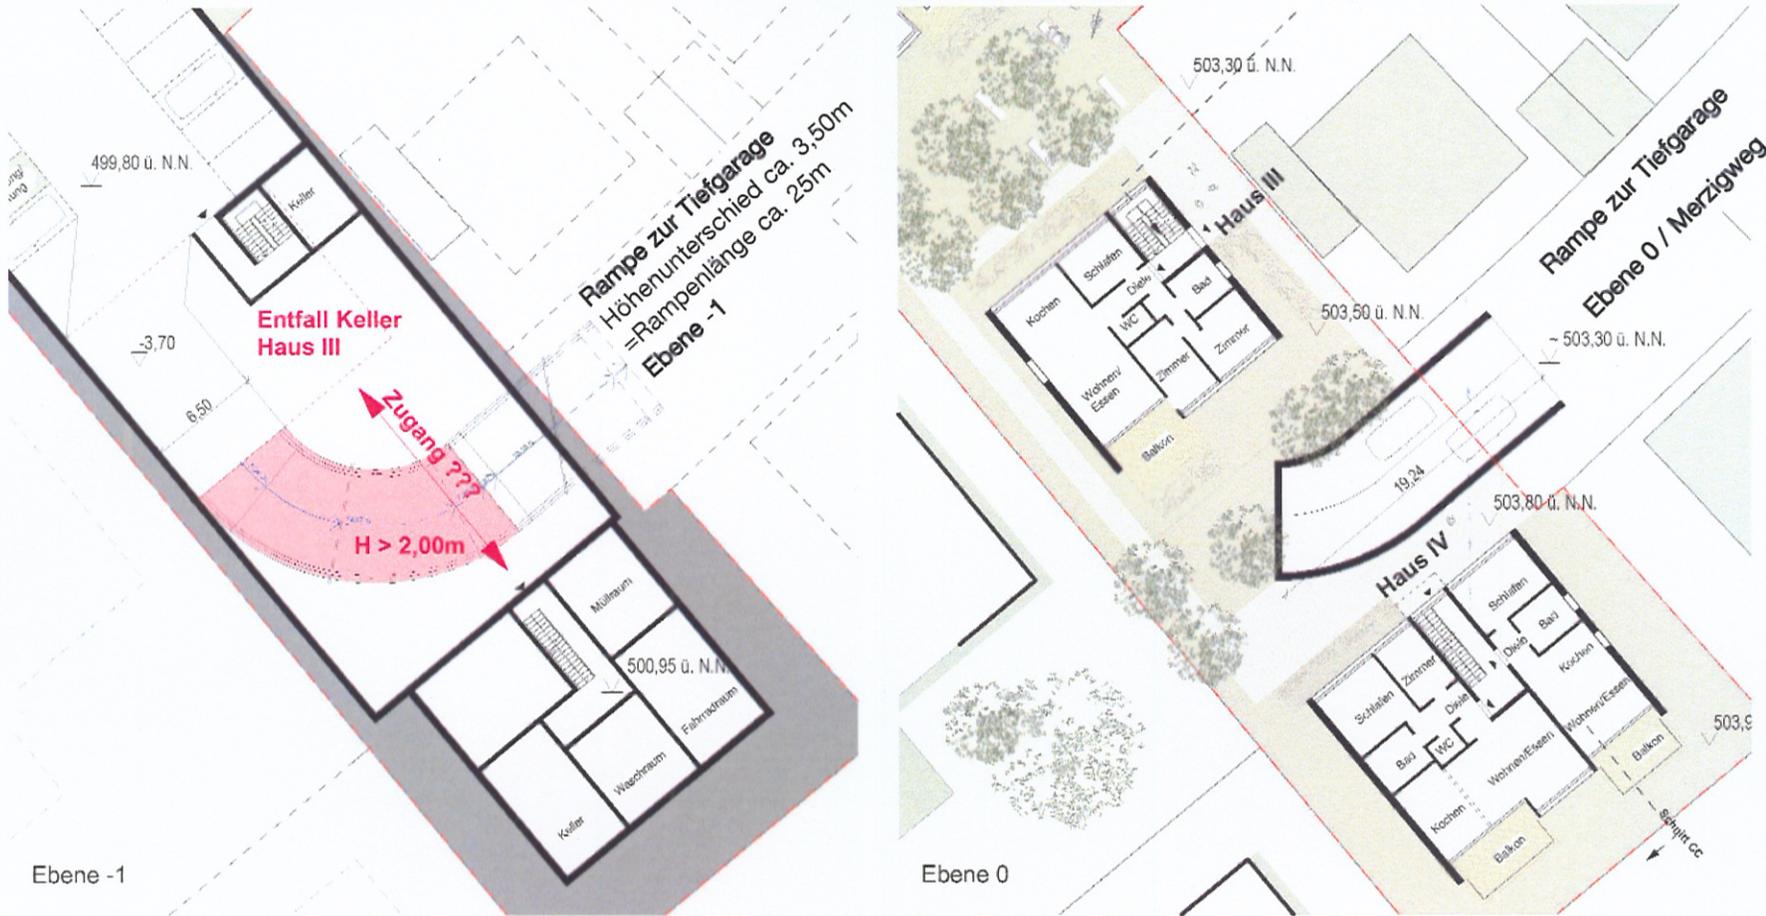

! NICHT UMSETZBAR Anbindung Haus 4 an Tiefgarage - Darstellung notwendige Rampe Tiefgarageneinfahrt

ALTERNATIVE Oberirdische Stellplätze für Haus 4 (eventuell mit Überdachung)

