




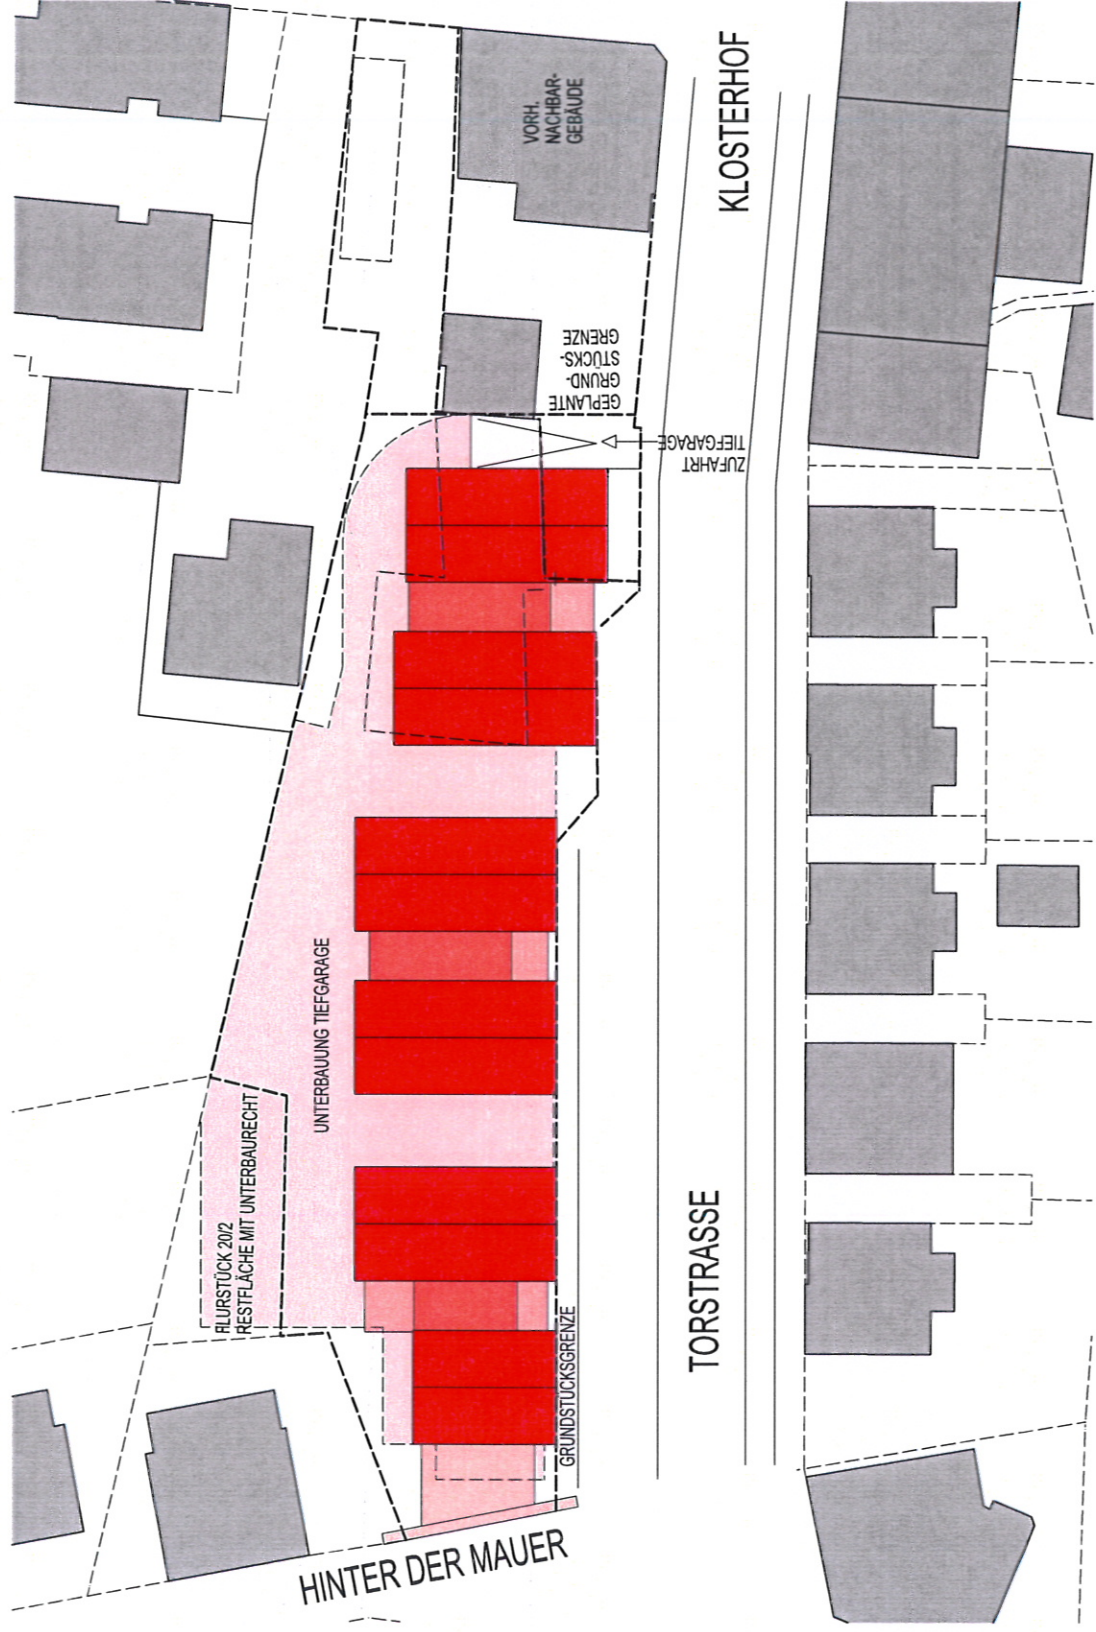




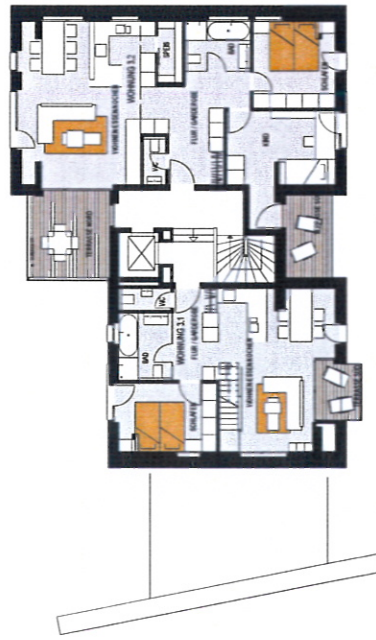

OBERGESCHOSS

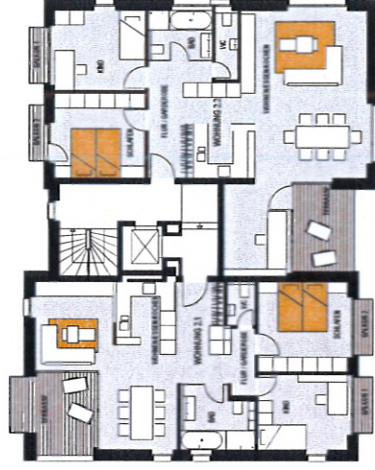


DACHGESCHOSS

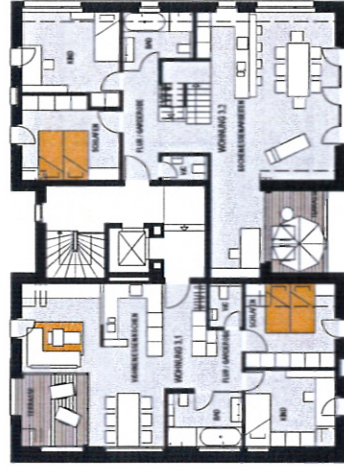

HAUS 1

HAUS 2


HAUS 3

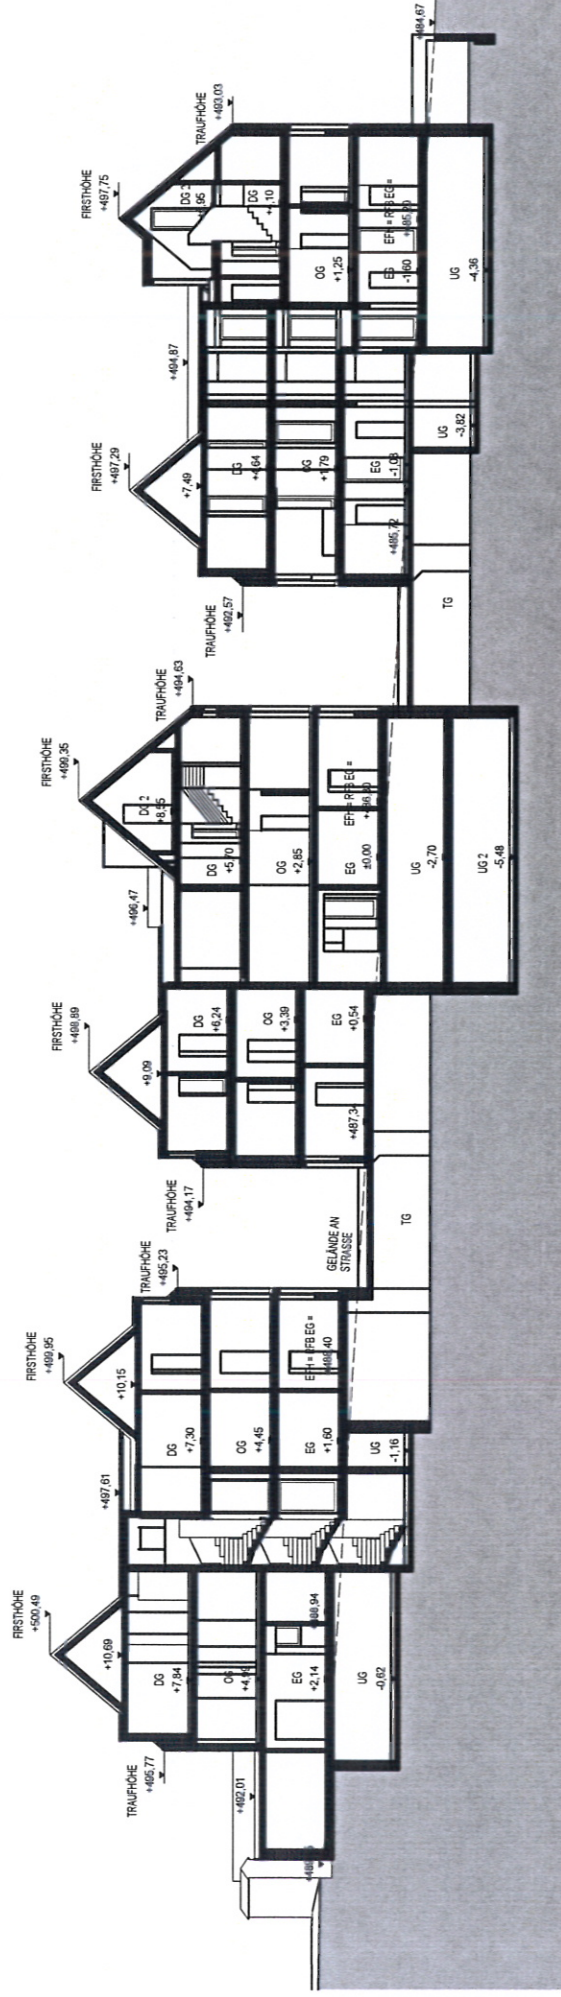


SÖFLINGEN TORSTRASSE

ANSICHTEN M 1:300 15. MAI 2012

ANLAGE 6.5 ZU GD223/12

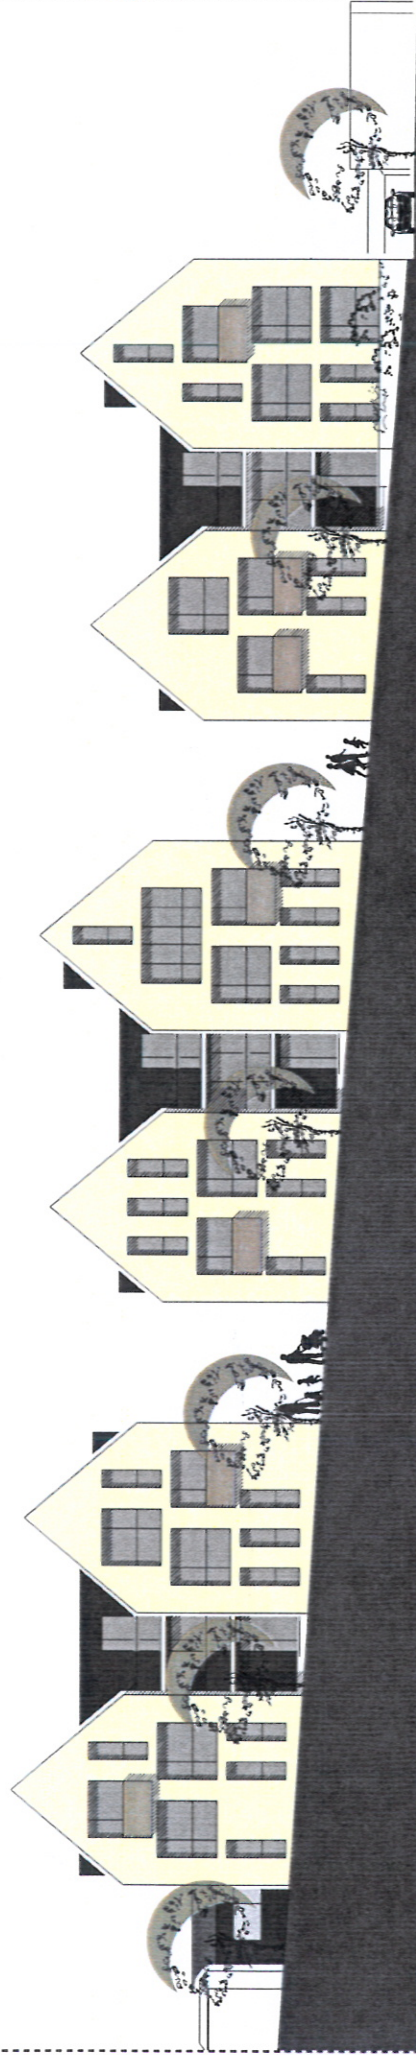

ANSICHTEN STRASSE

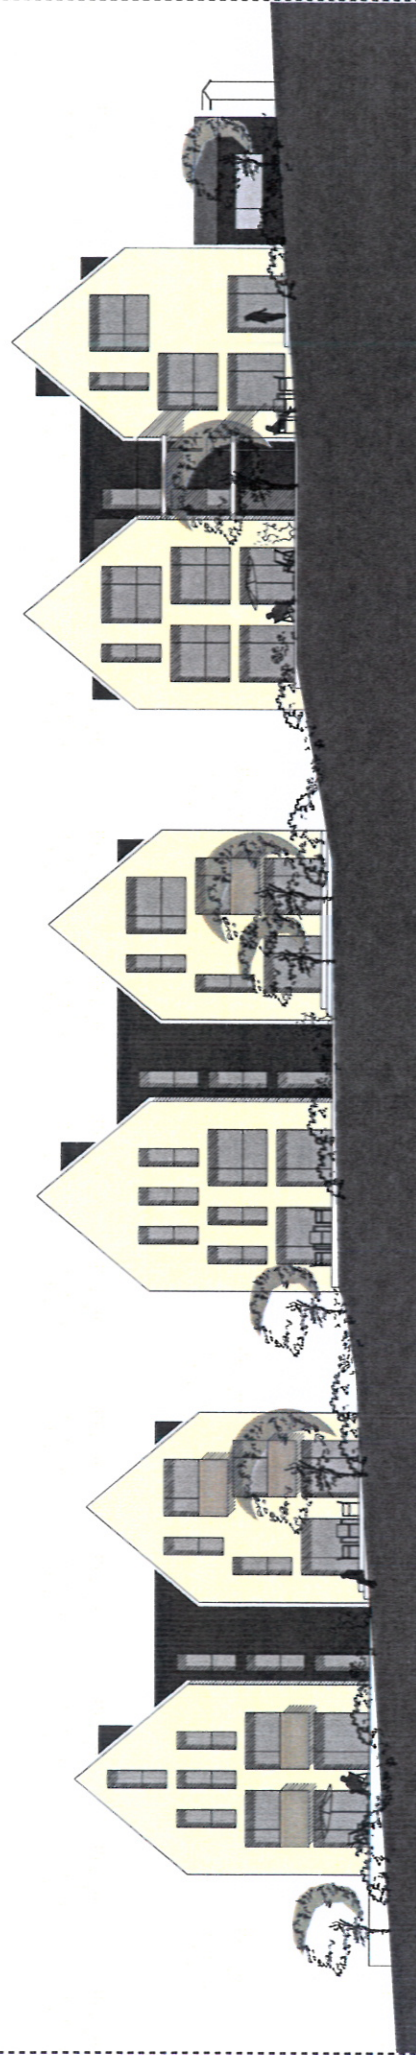

ANSICHTEN GARTEN

CasaNova

ALLES, AUSSER GEWÖHNLICH.

