




Judenhof 8 | BA 2 (in Planung)

Judenhof 8 | BA 1

Karpfengasse 2 (in Planung)

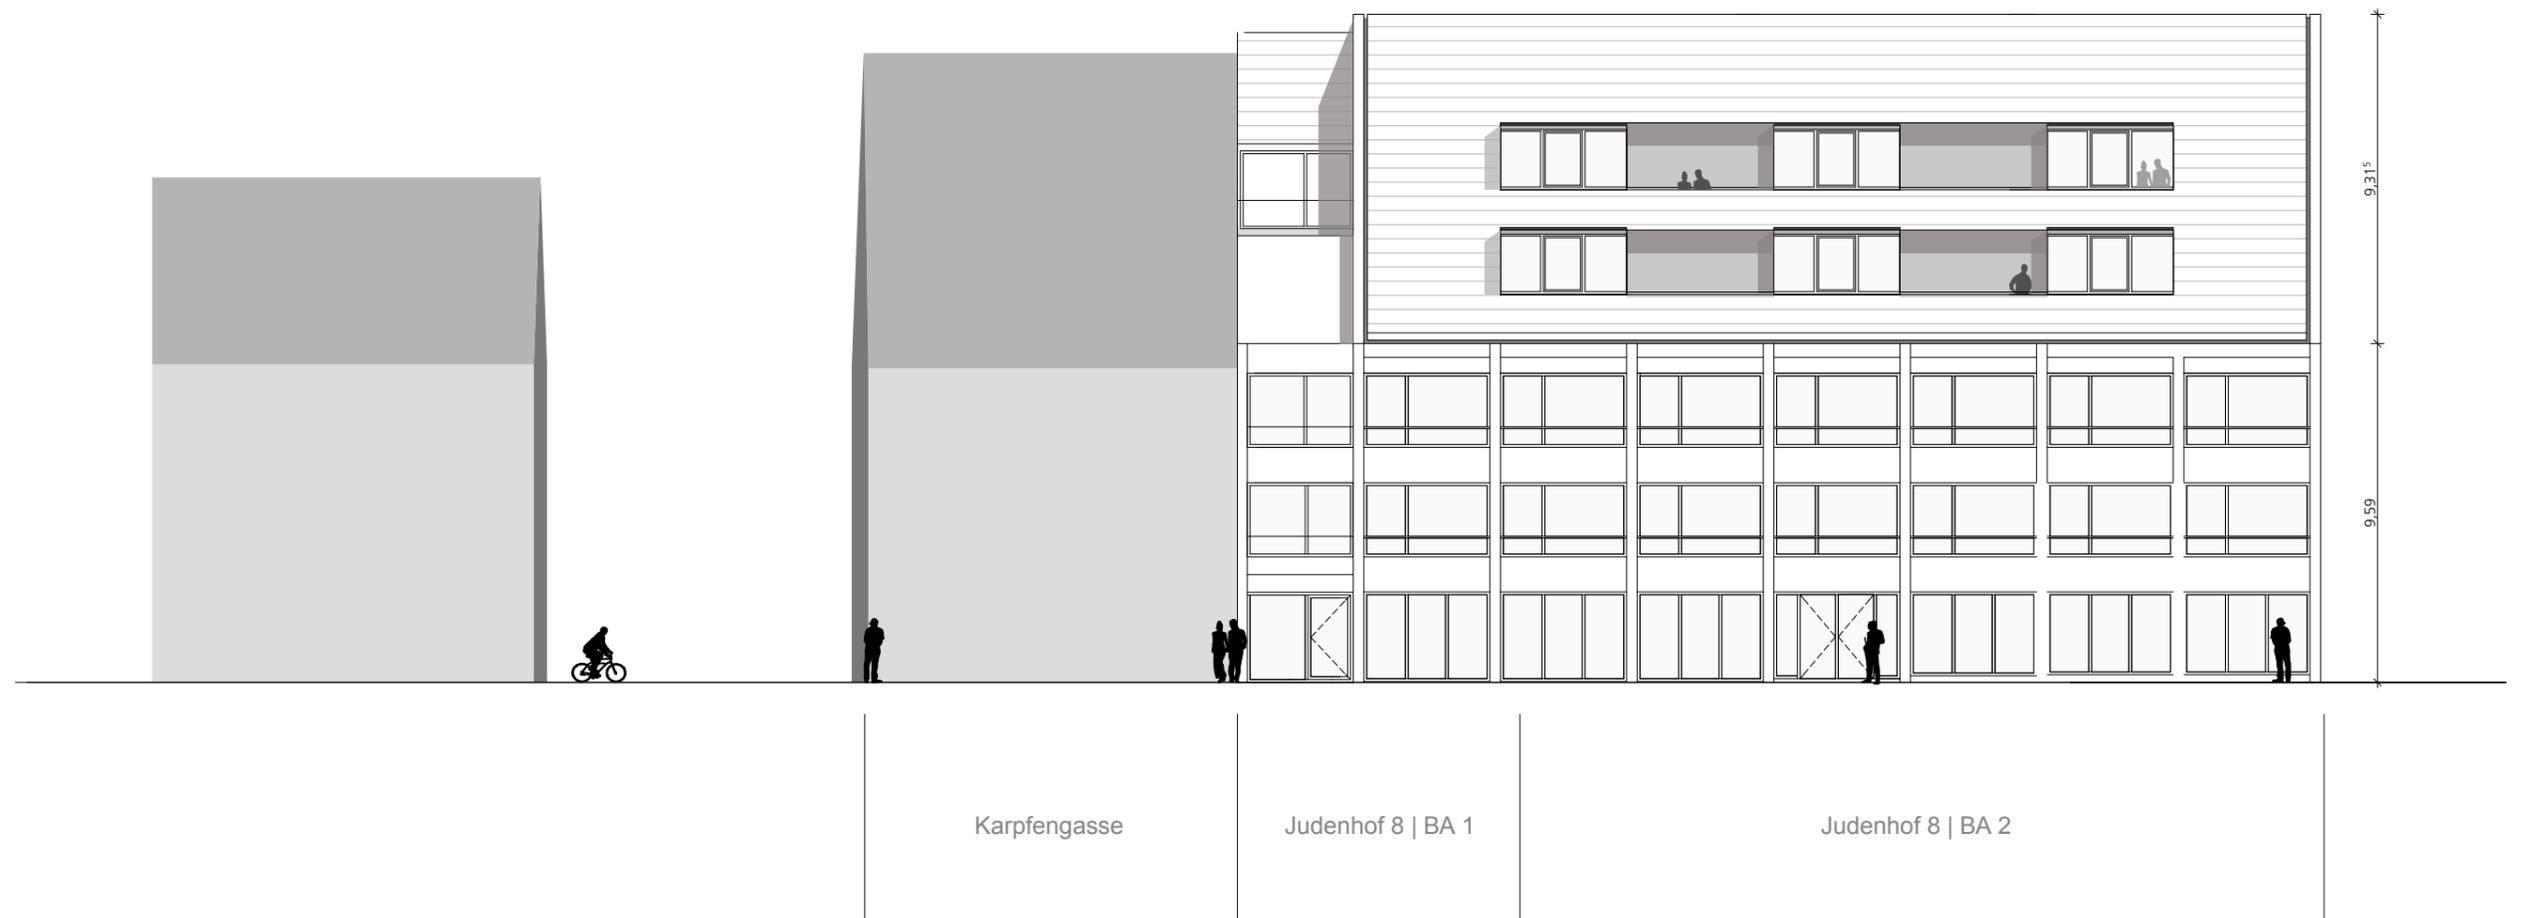




Karpfengasse

ansicht ecke karpfengasse maßstabslos

- neubau
- abbruch

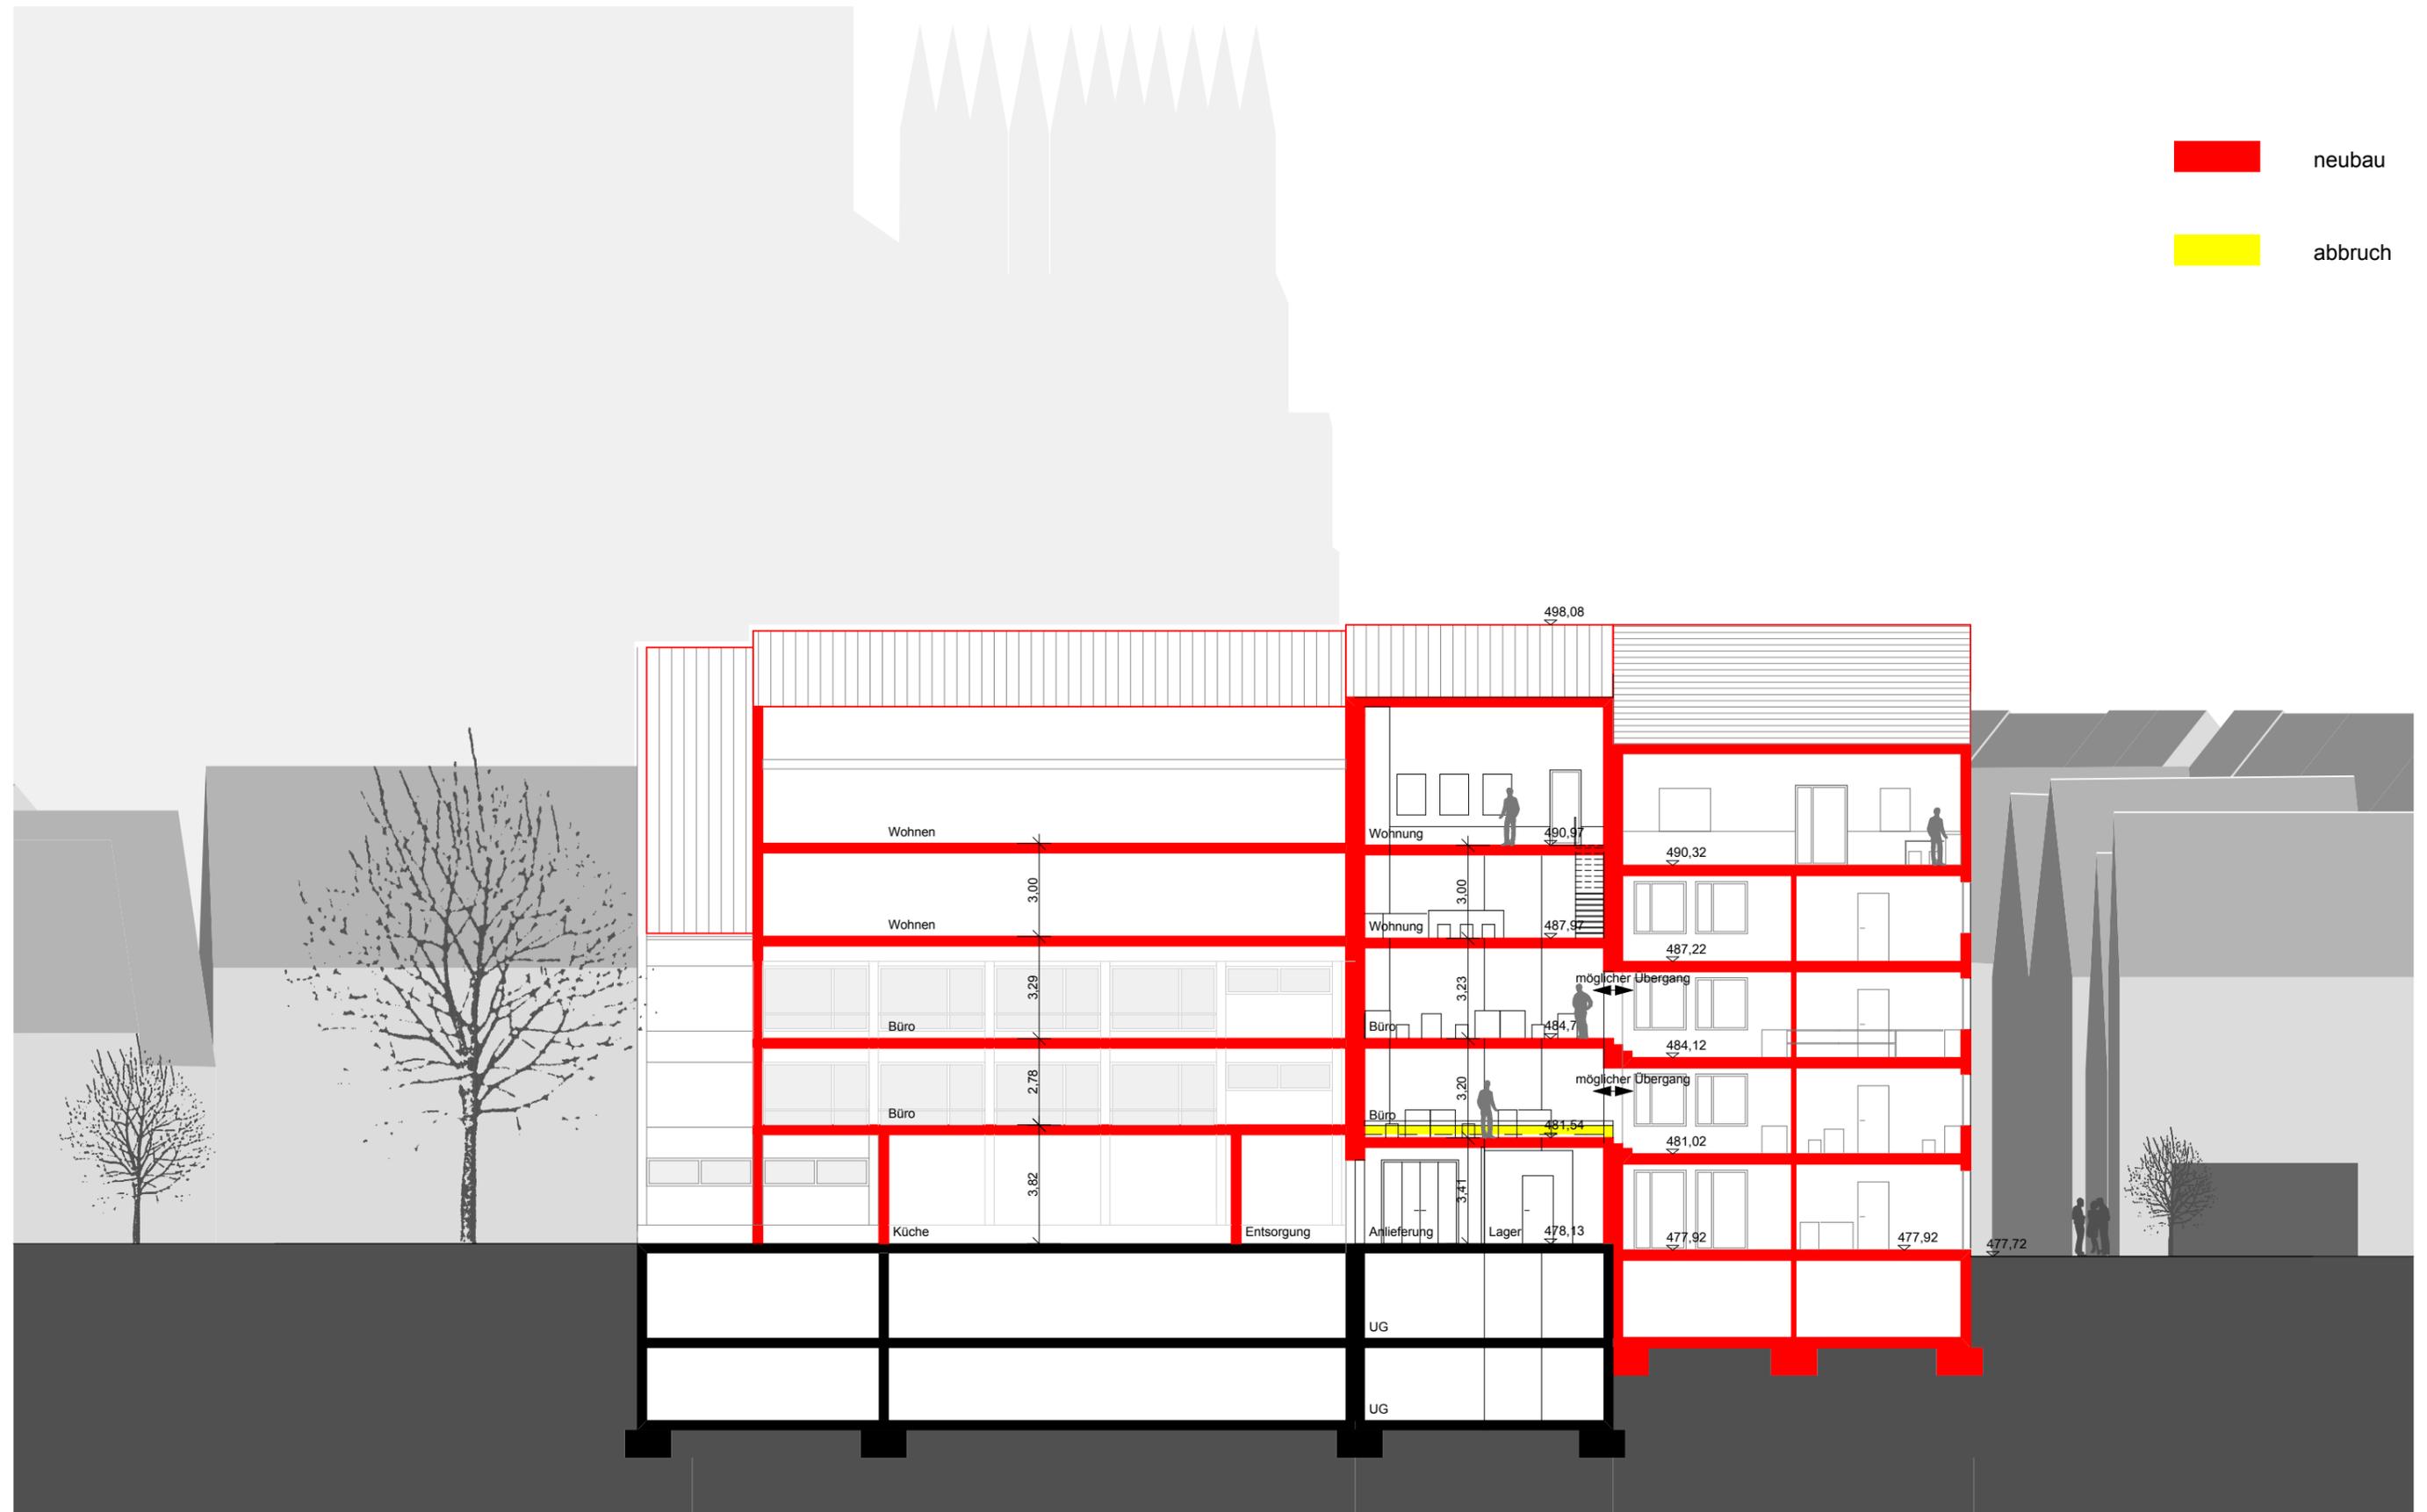

Judenhof 8 | BA 2 (in Planung)


Judenhof 8 | BA 1


Karpfengasse 2 (in Planung)


schnitt a-a

schnitte judenhof 8 ba I maßstabslos


- neubau
- abbruch

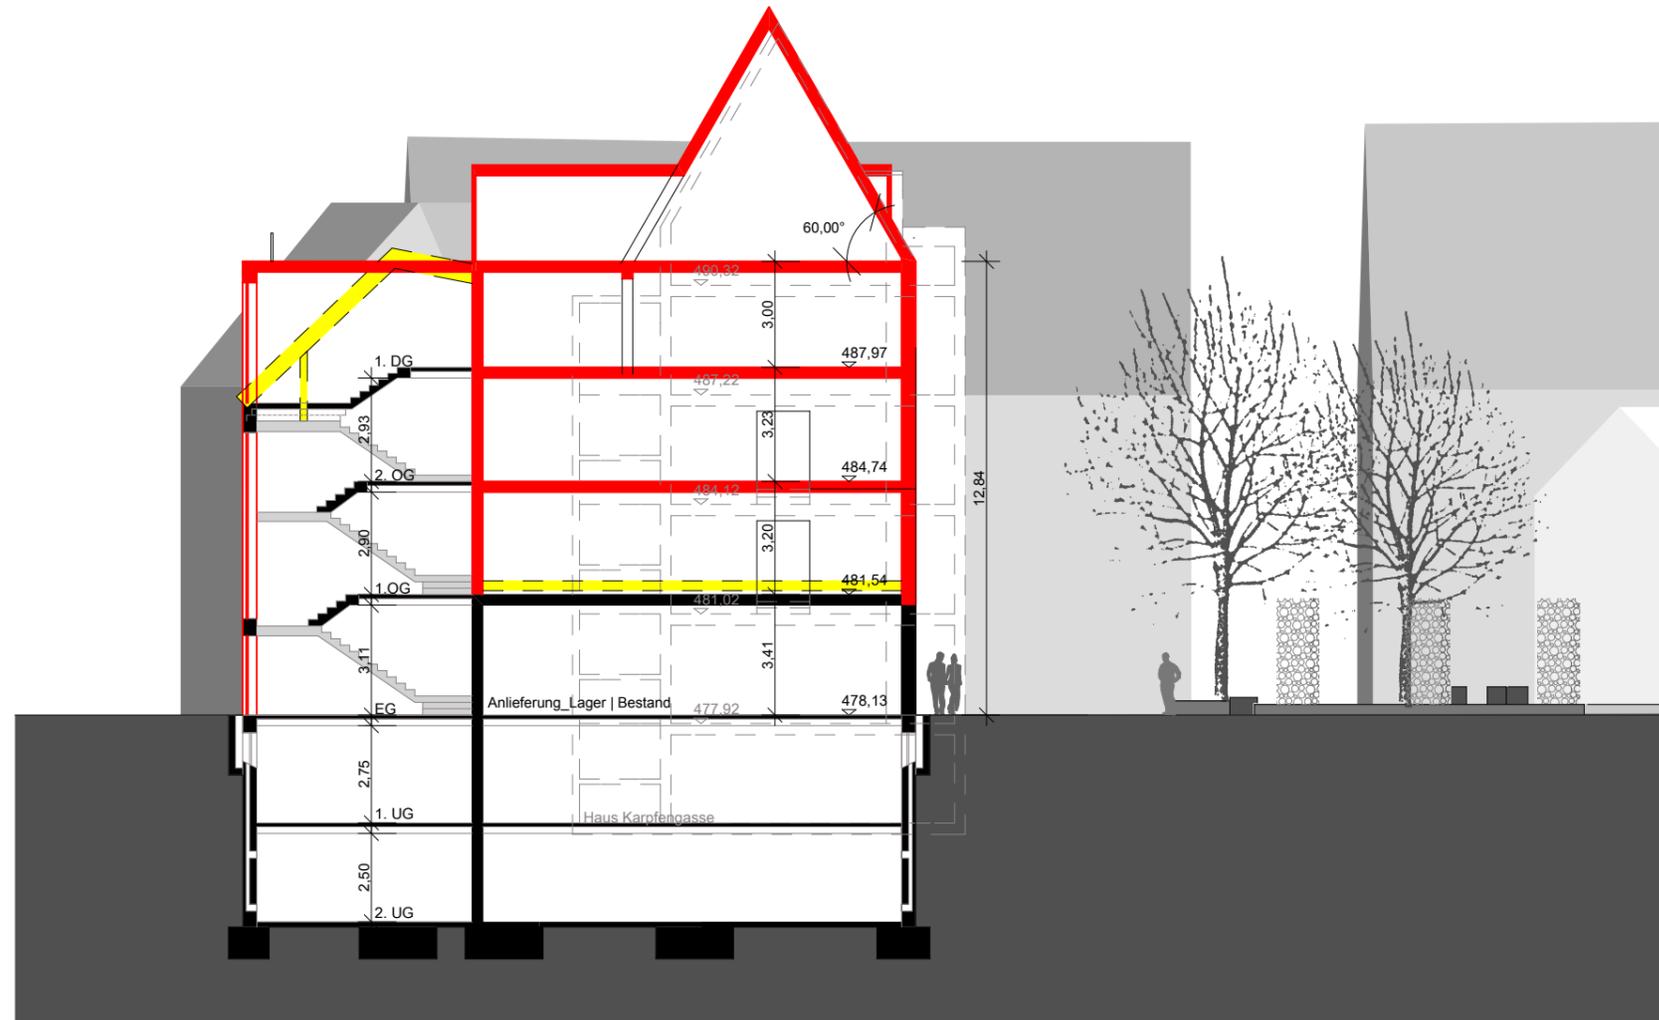

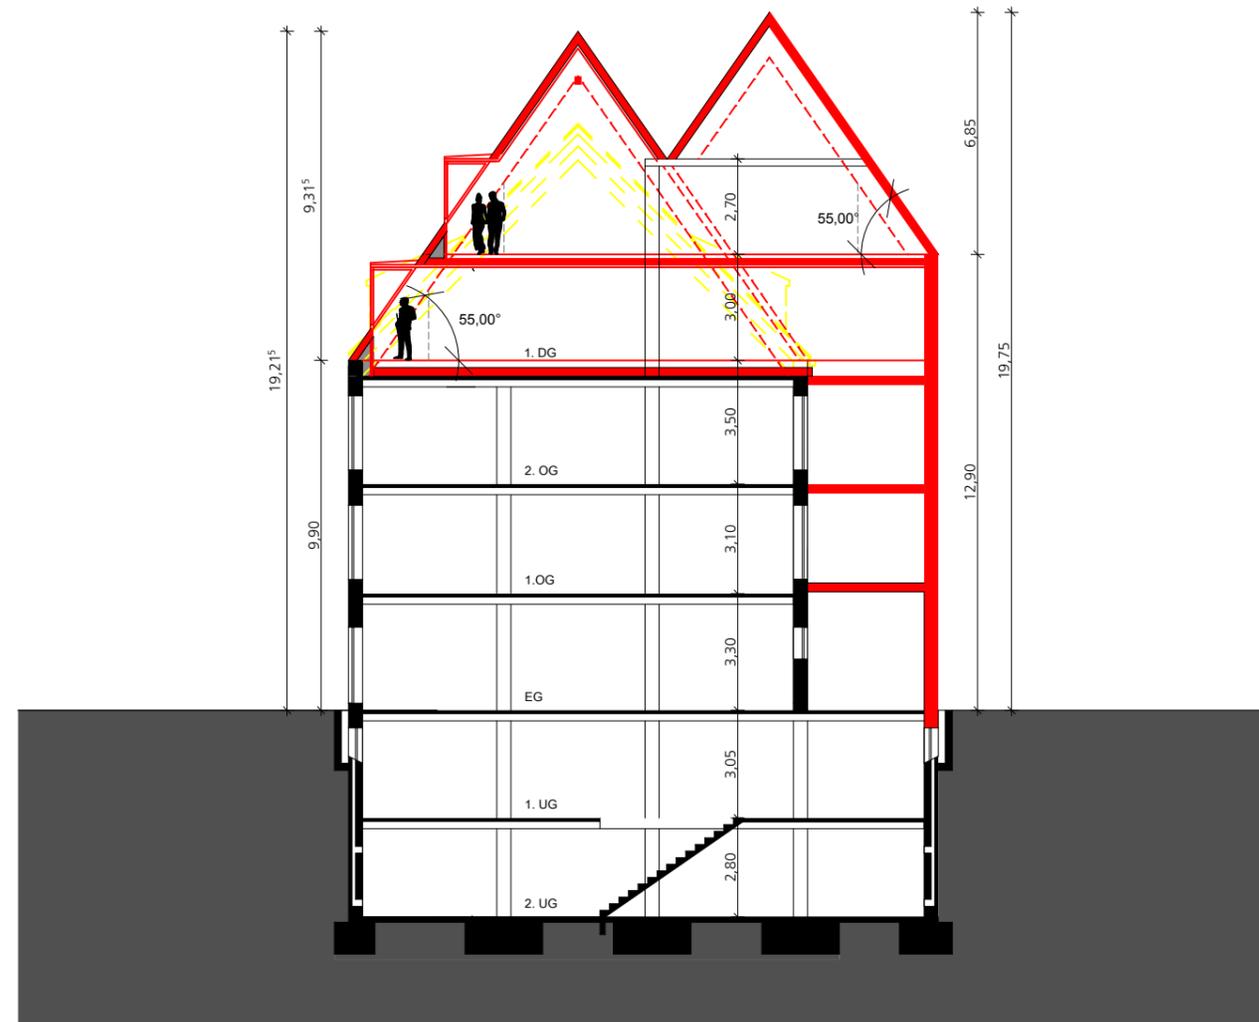



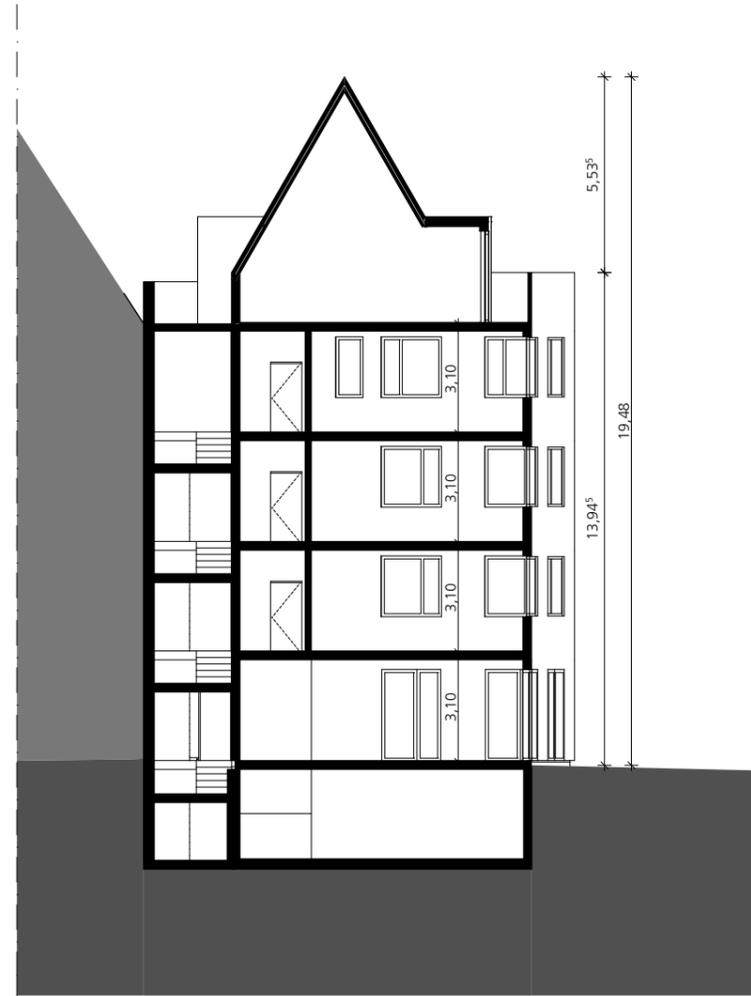


schnitt d-d

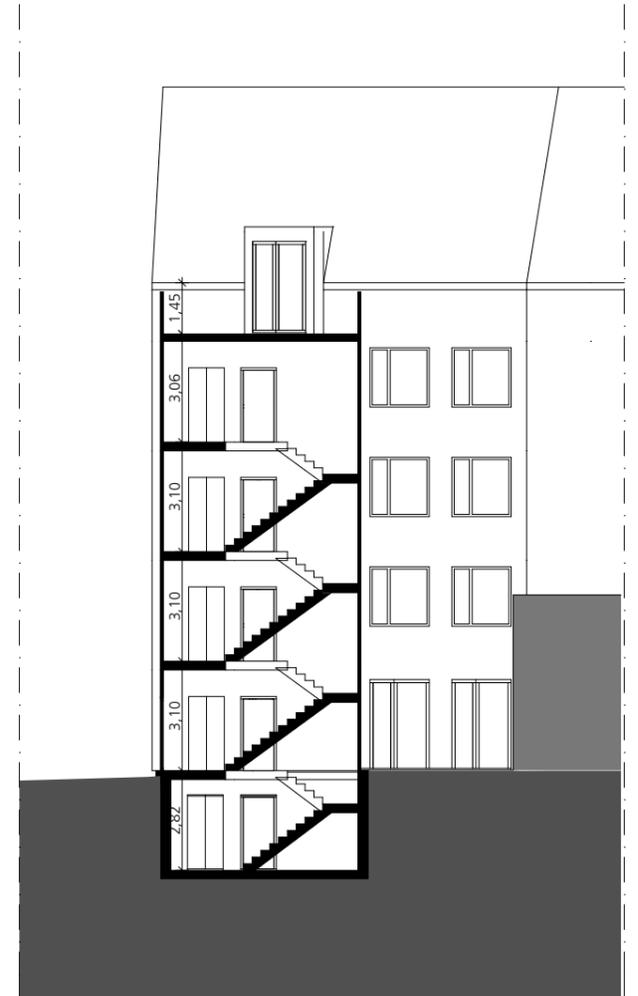




schnitt e-e

- neubau
- abbruch

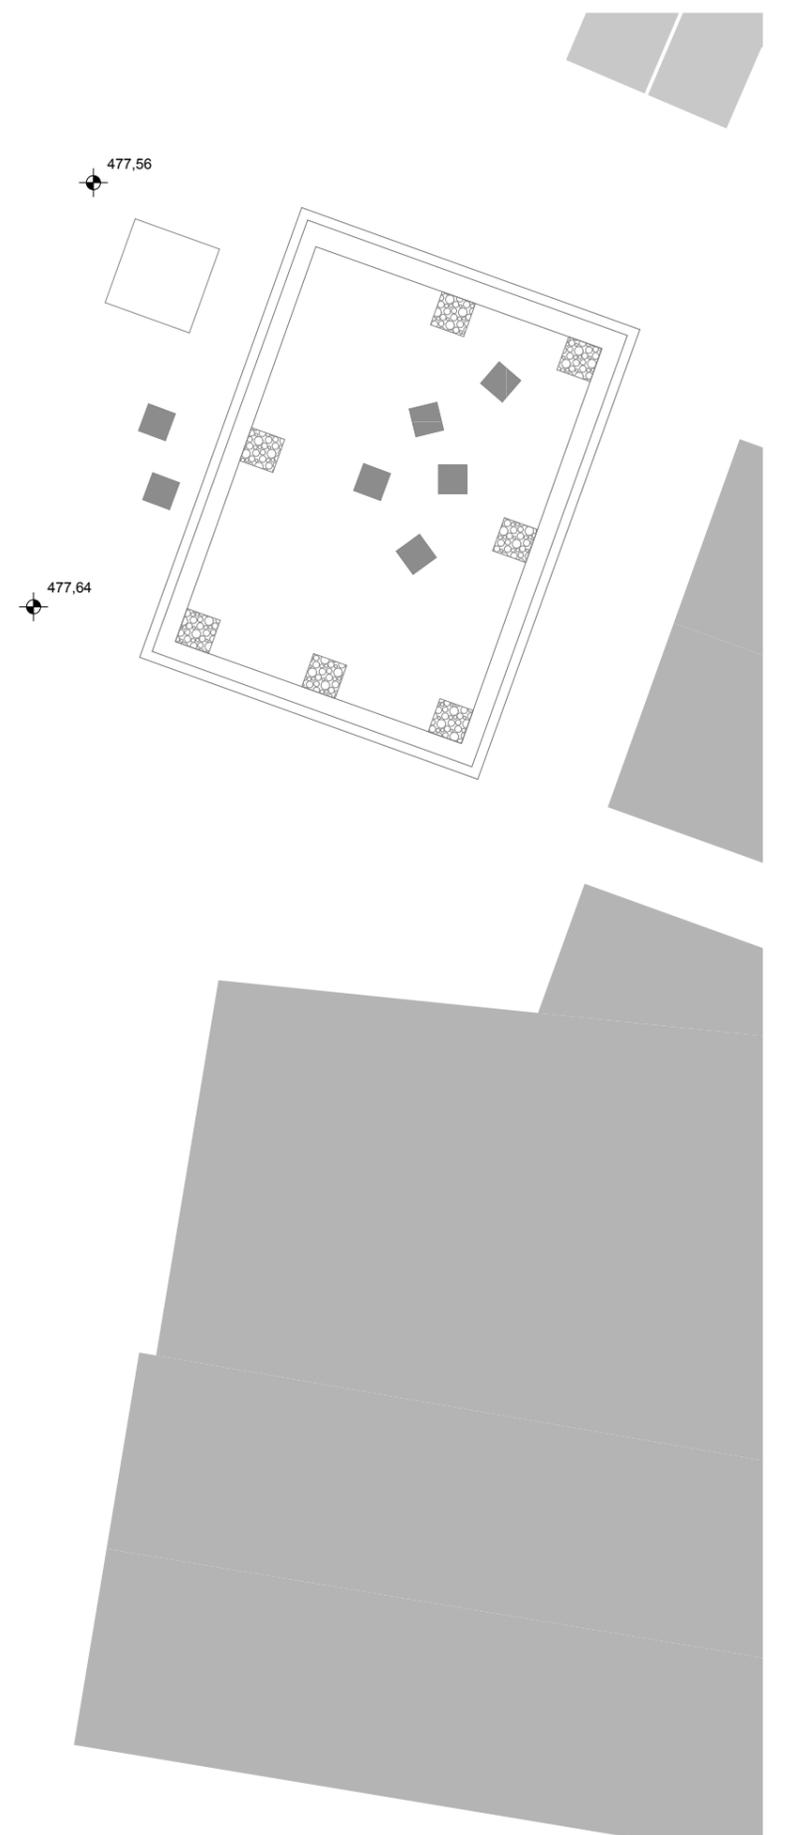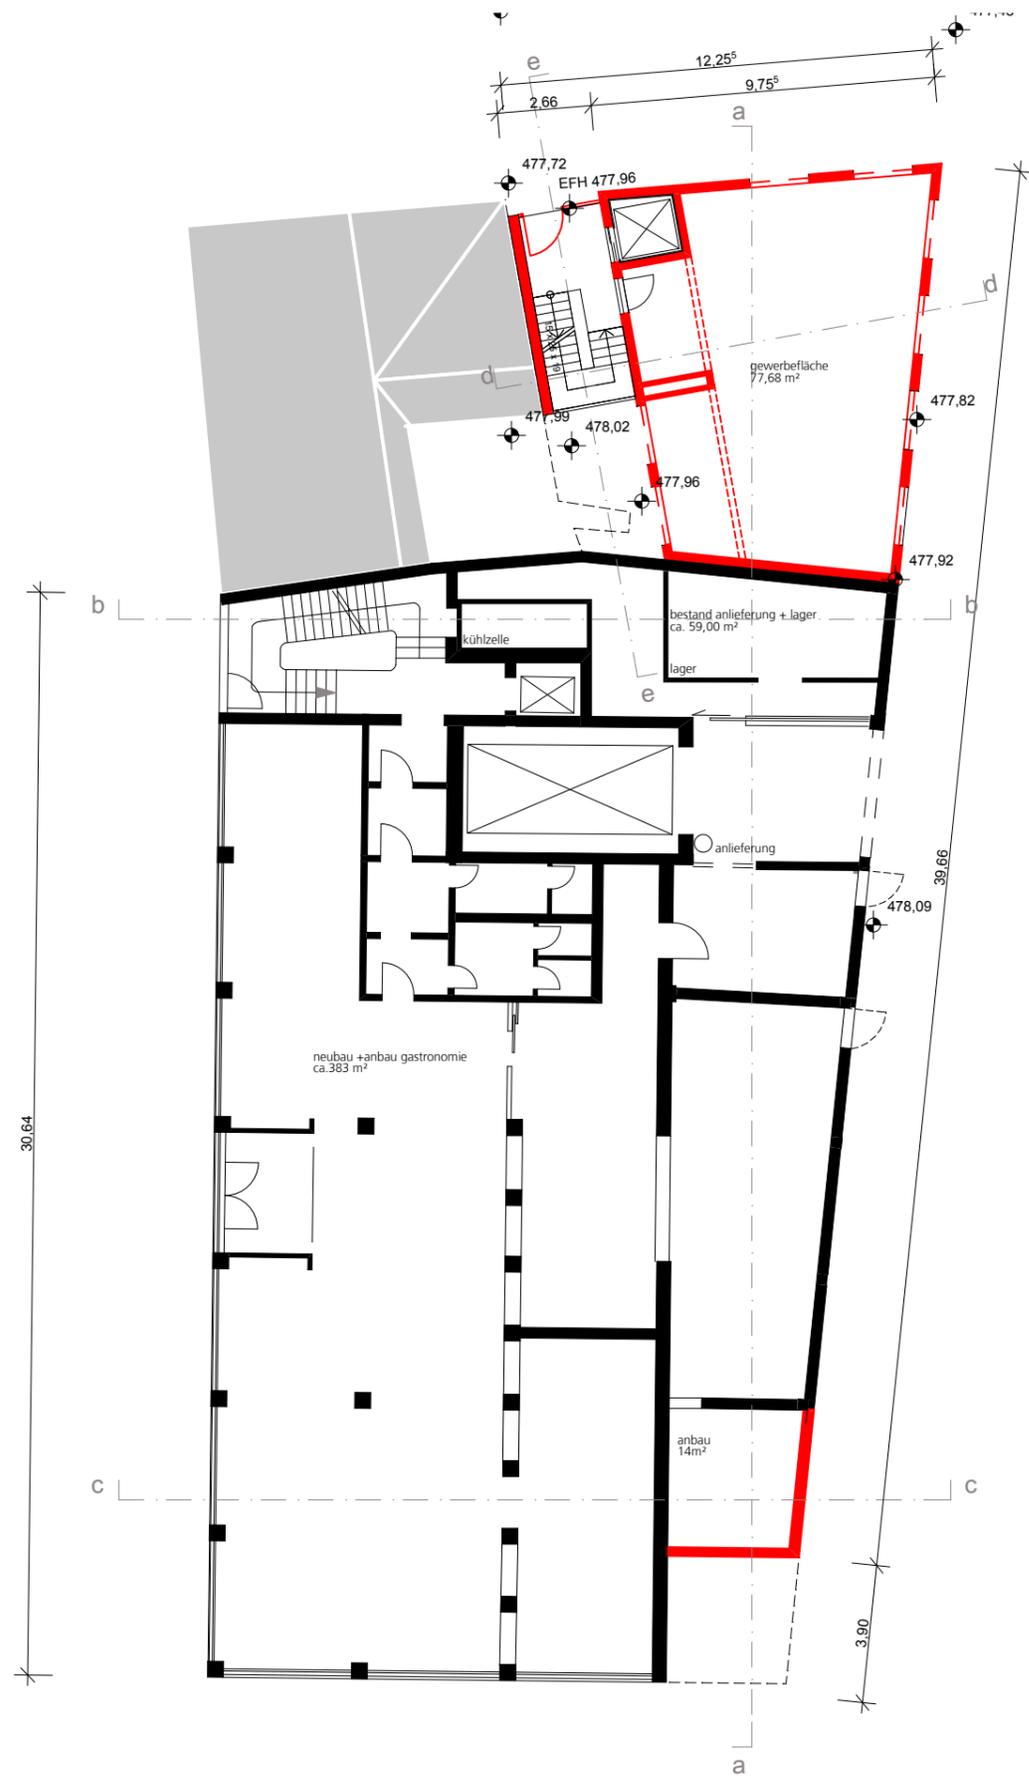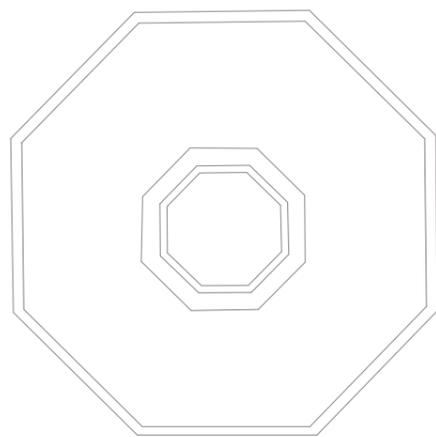




grundriss erdgeschoss maßstabslos

-  neubau
-  abbruch

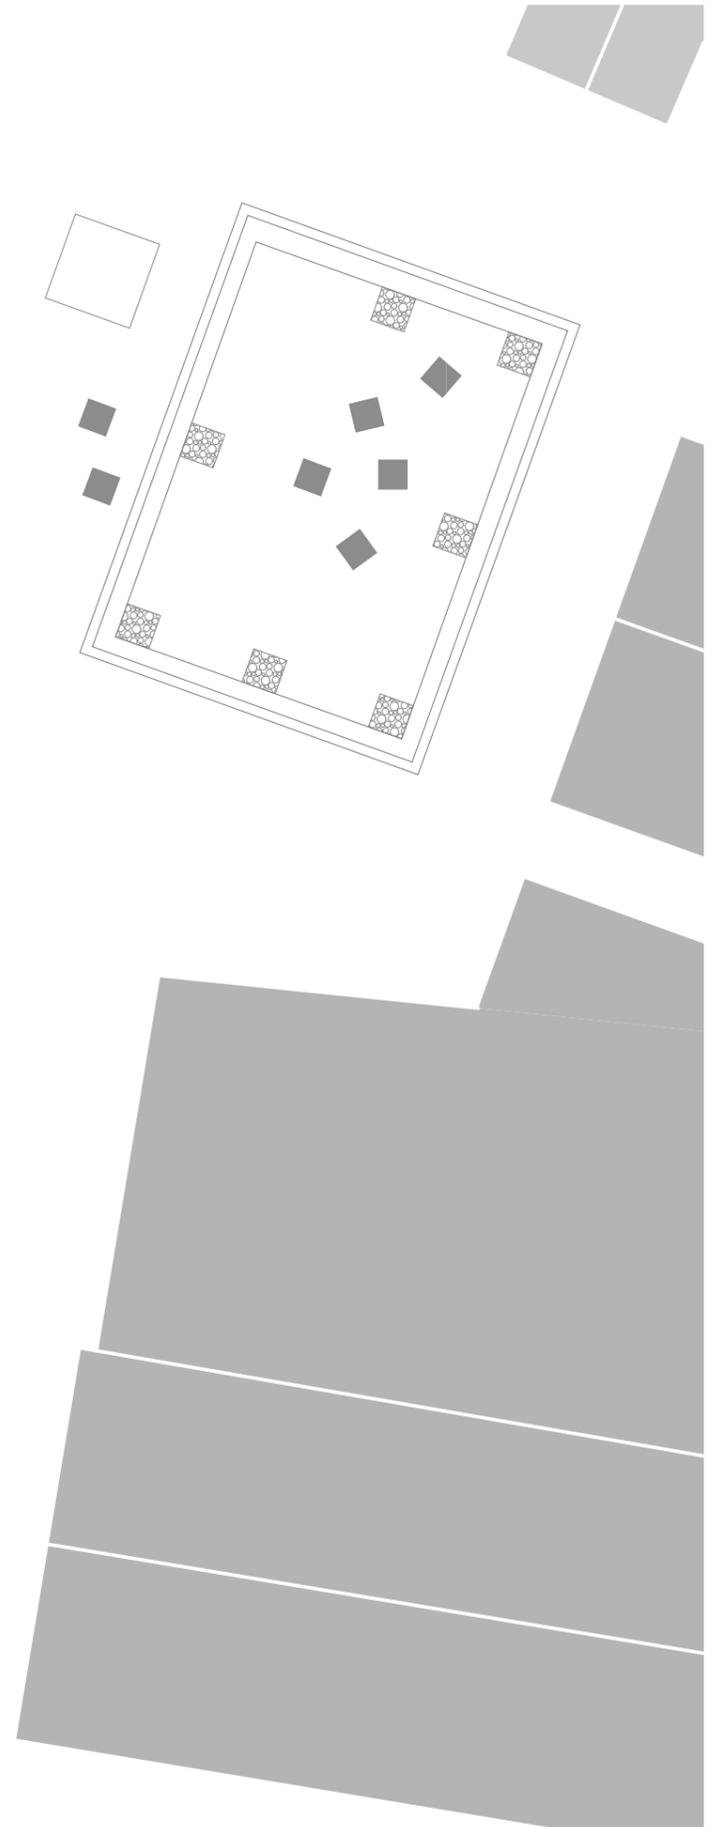
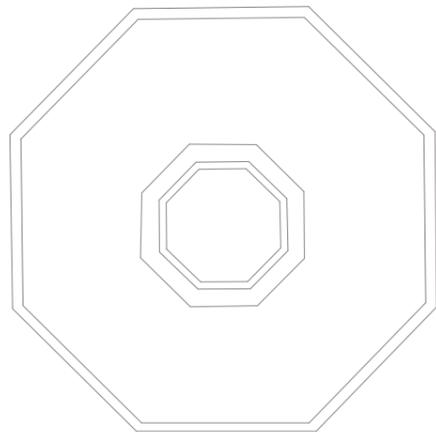
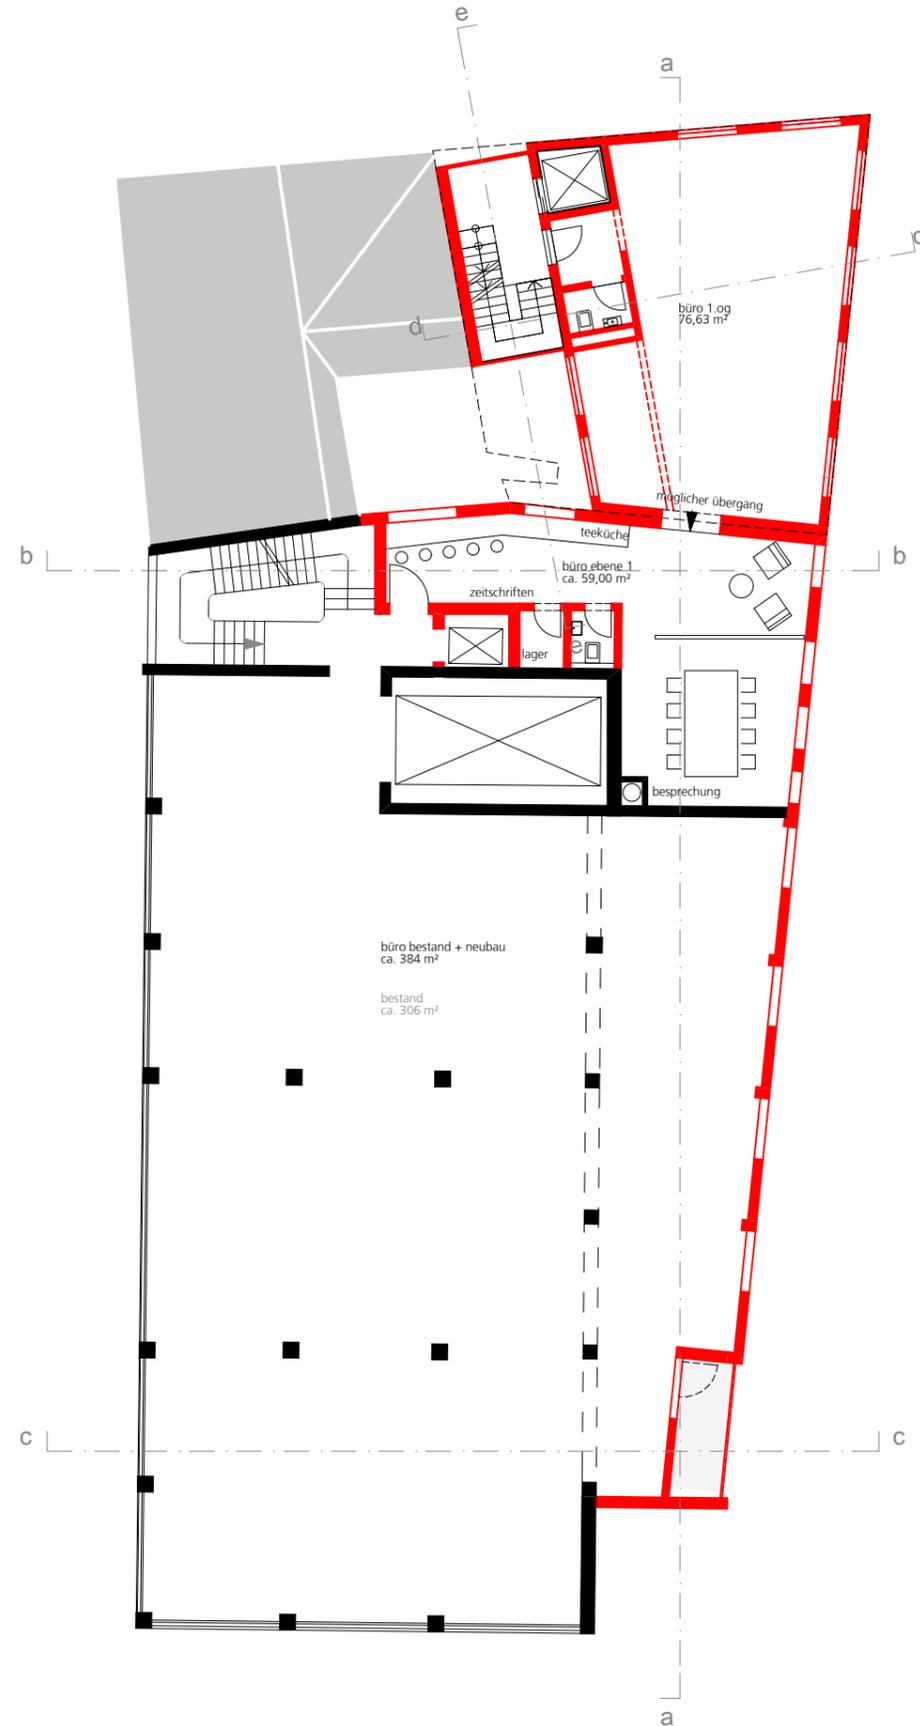


grundriss 1.obergeschoss maßstabslos

-  neubau
-  abbruch

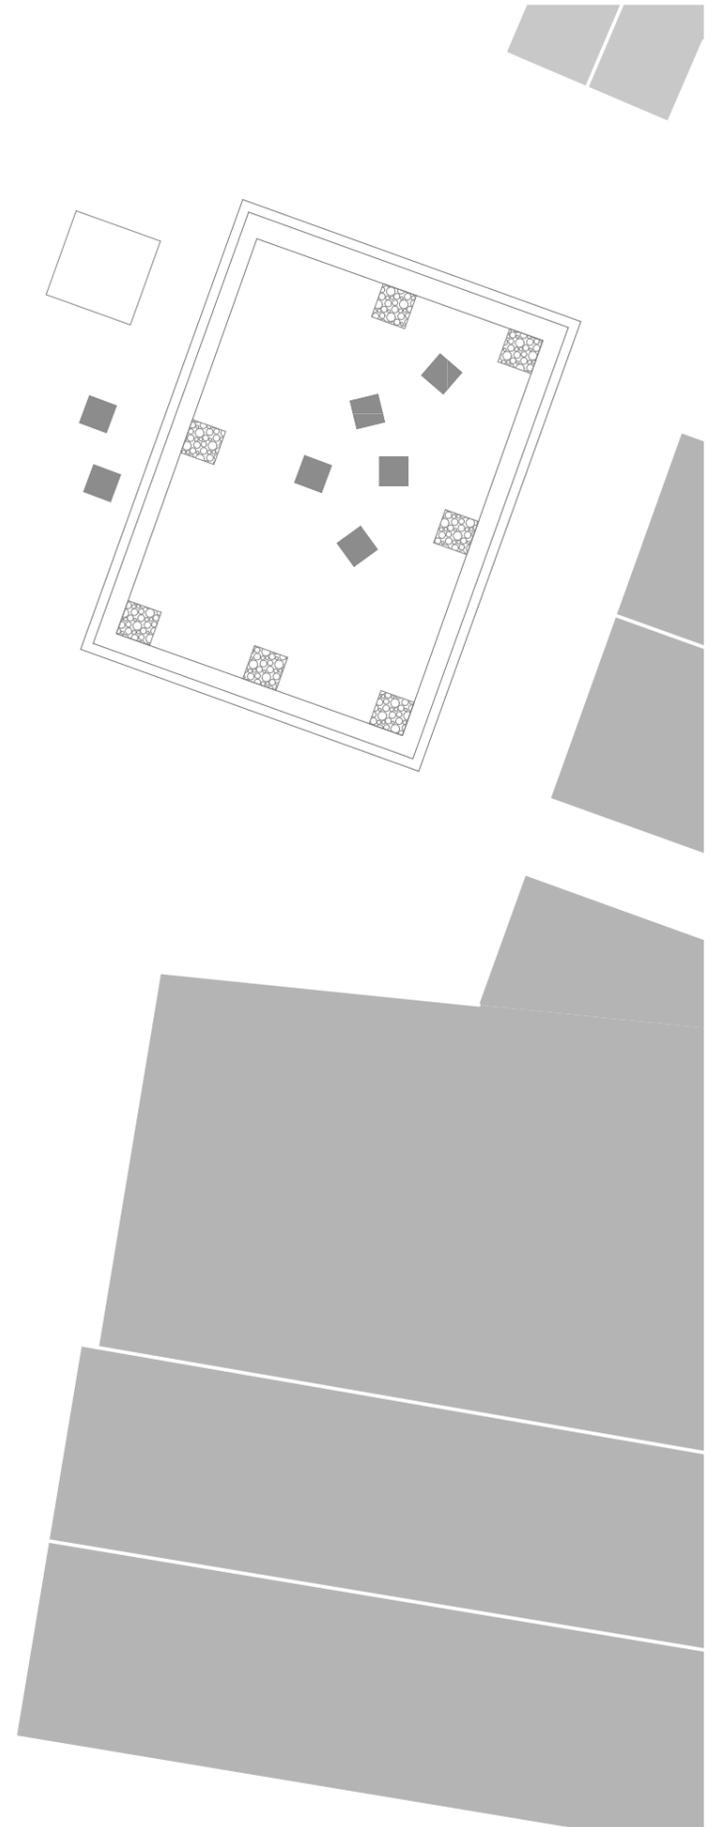
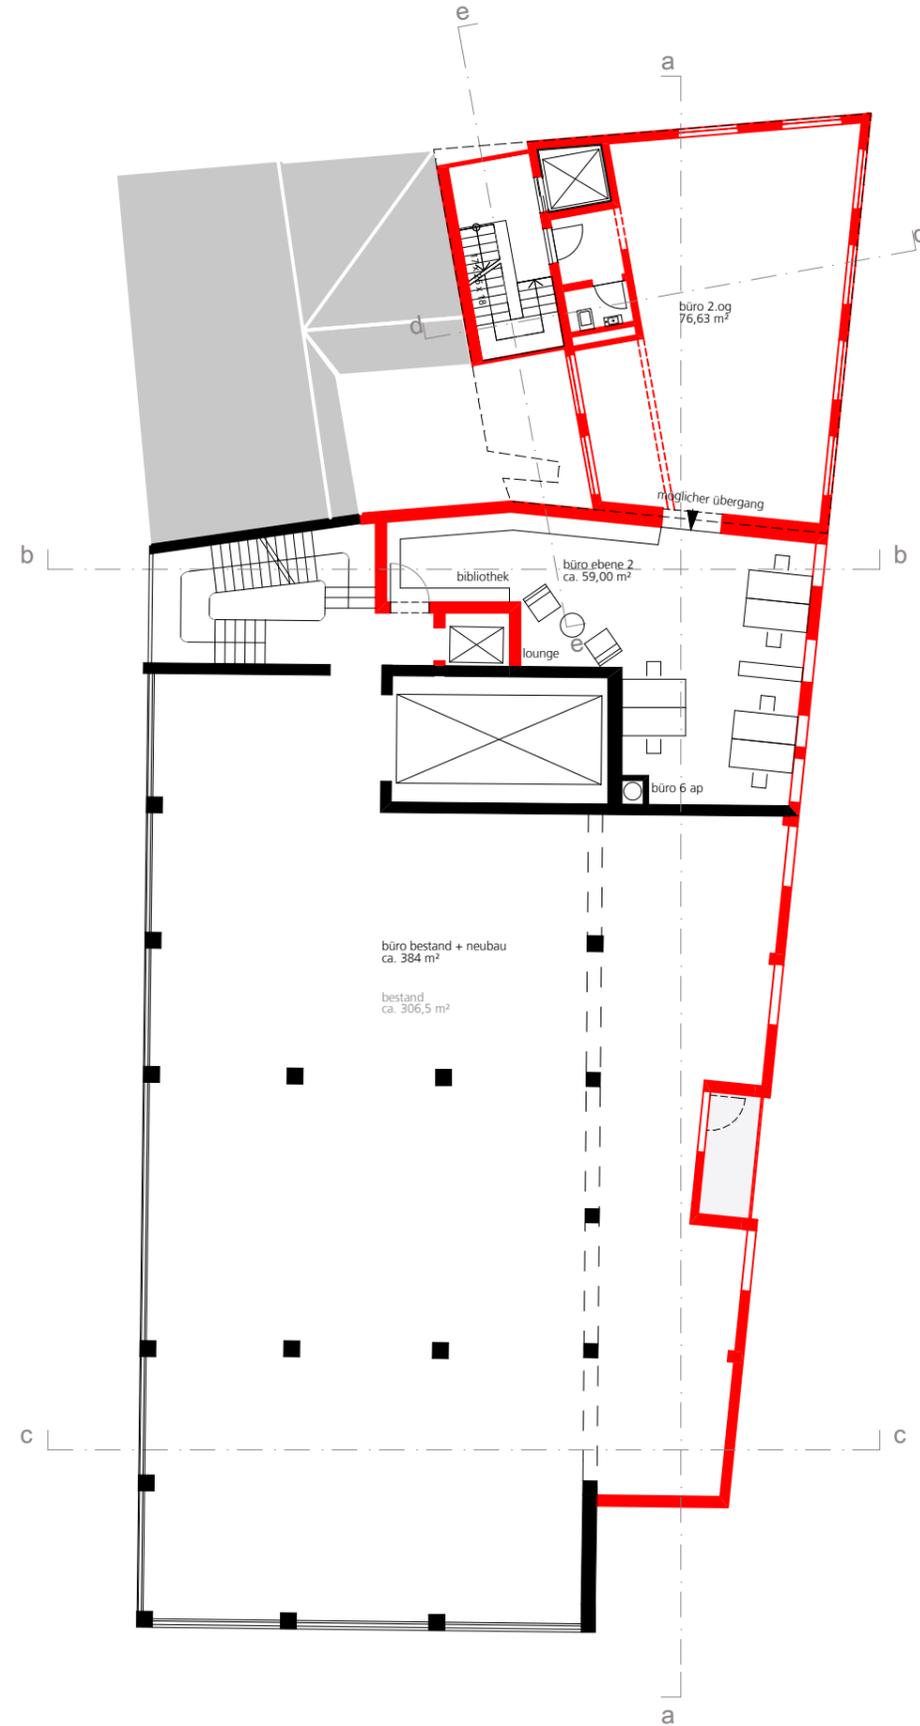
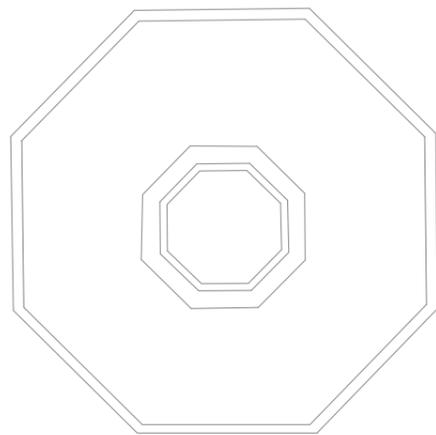


-  neubau
-  abbruch

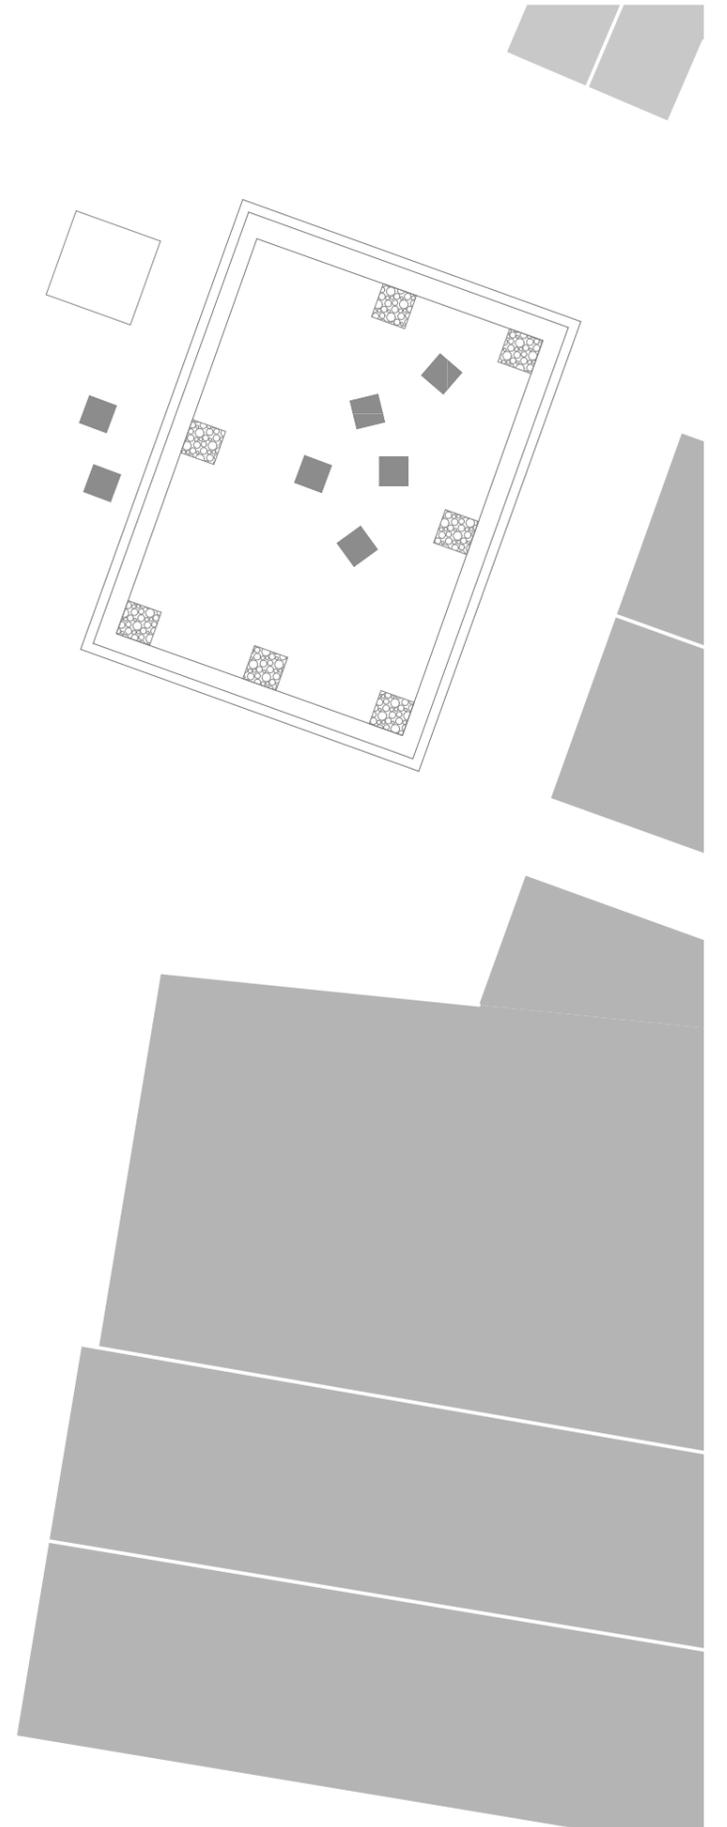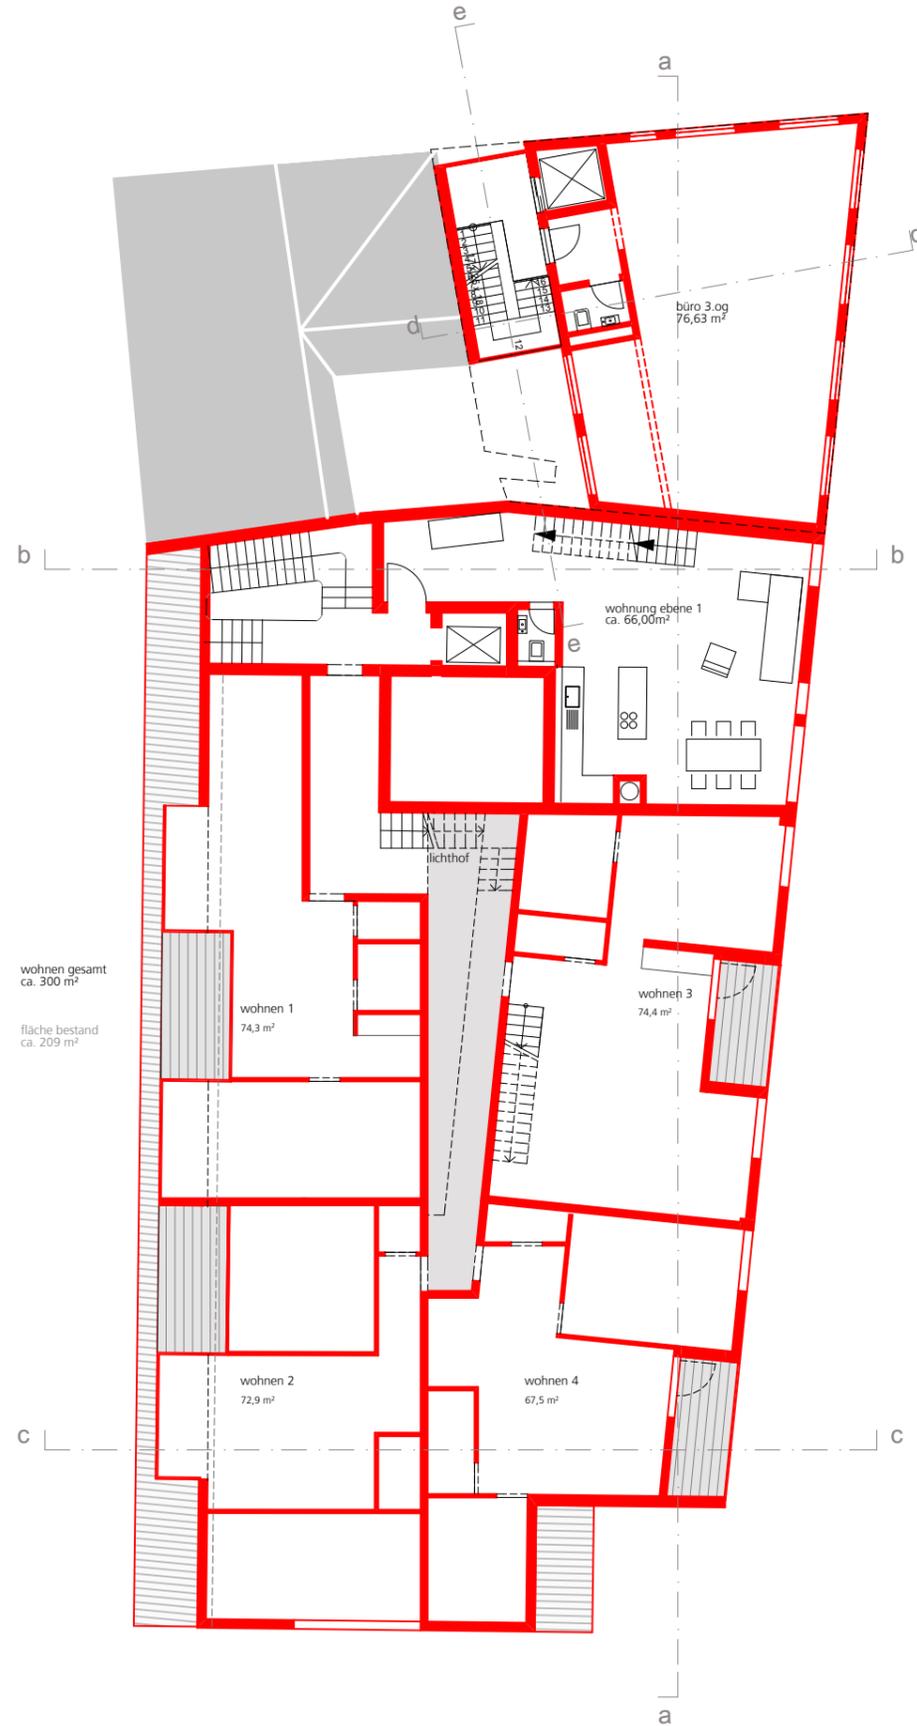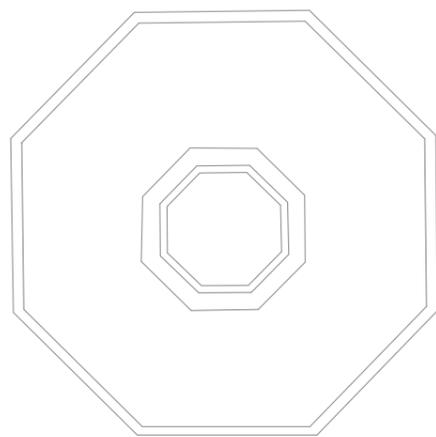

grundriss 3.obergeschoss maßstabslos

-  neubau
-  abbruch

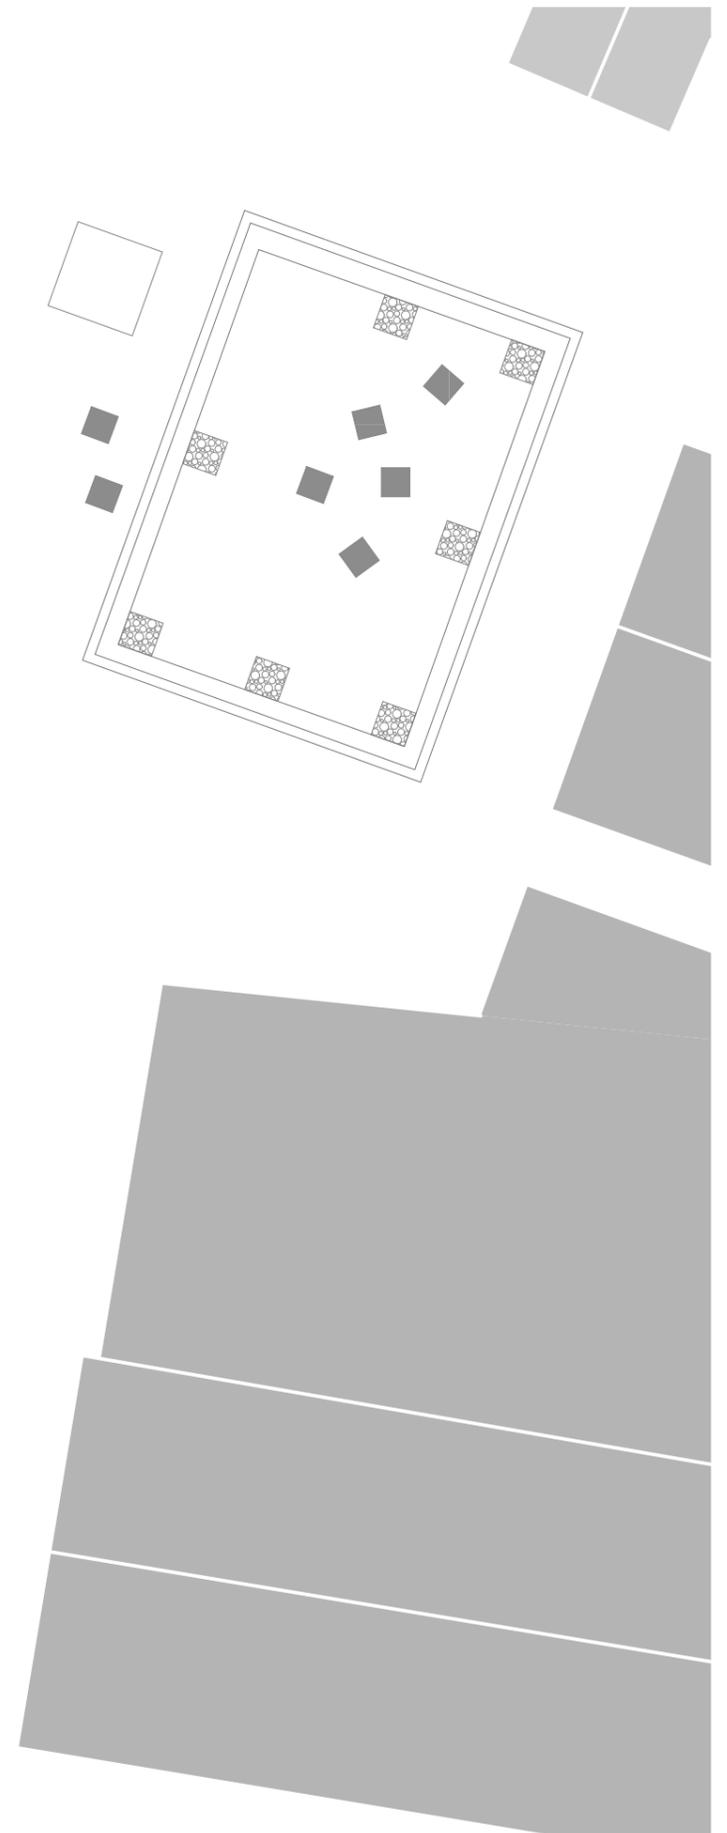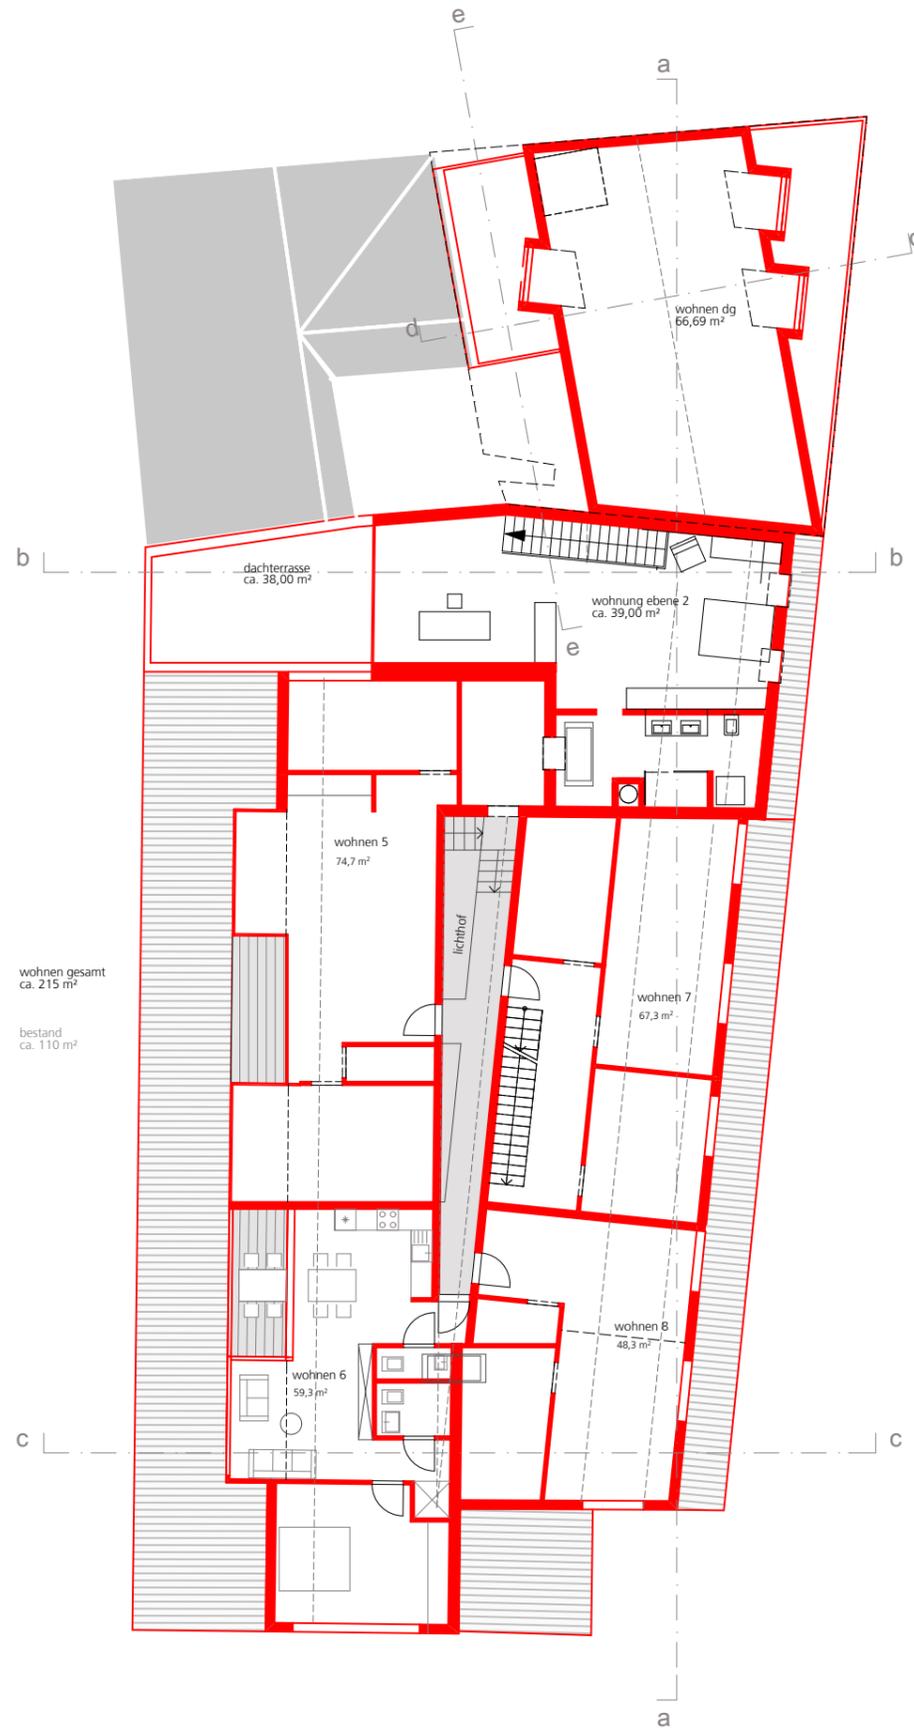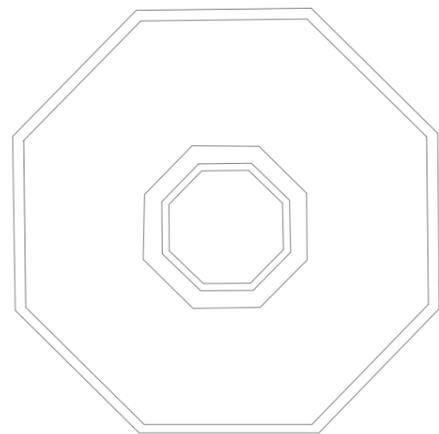

grundriss 4.obergeschoss maßstabslos

