Anlage 4 zu GD 329/12

Kostenteilungsplan

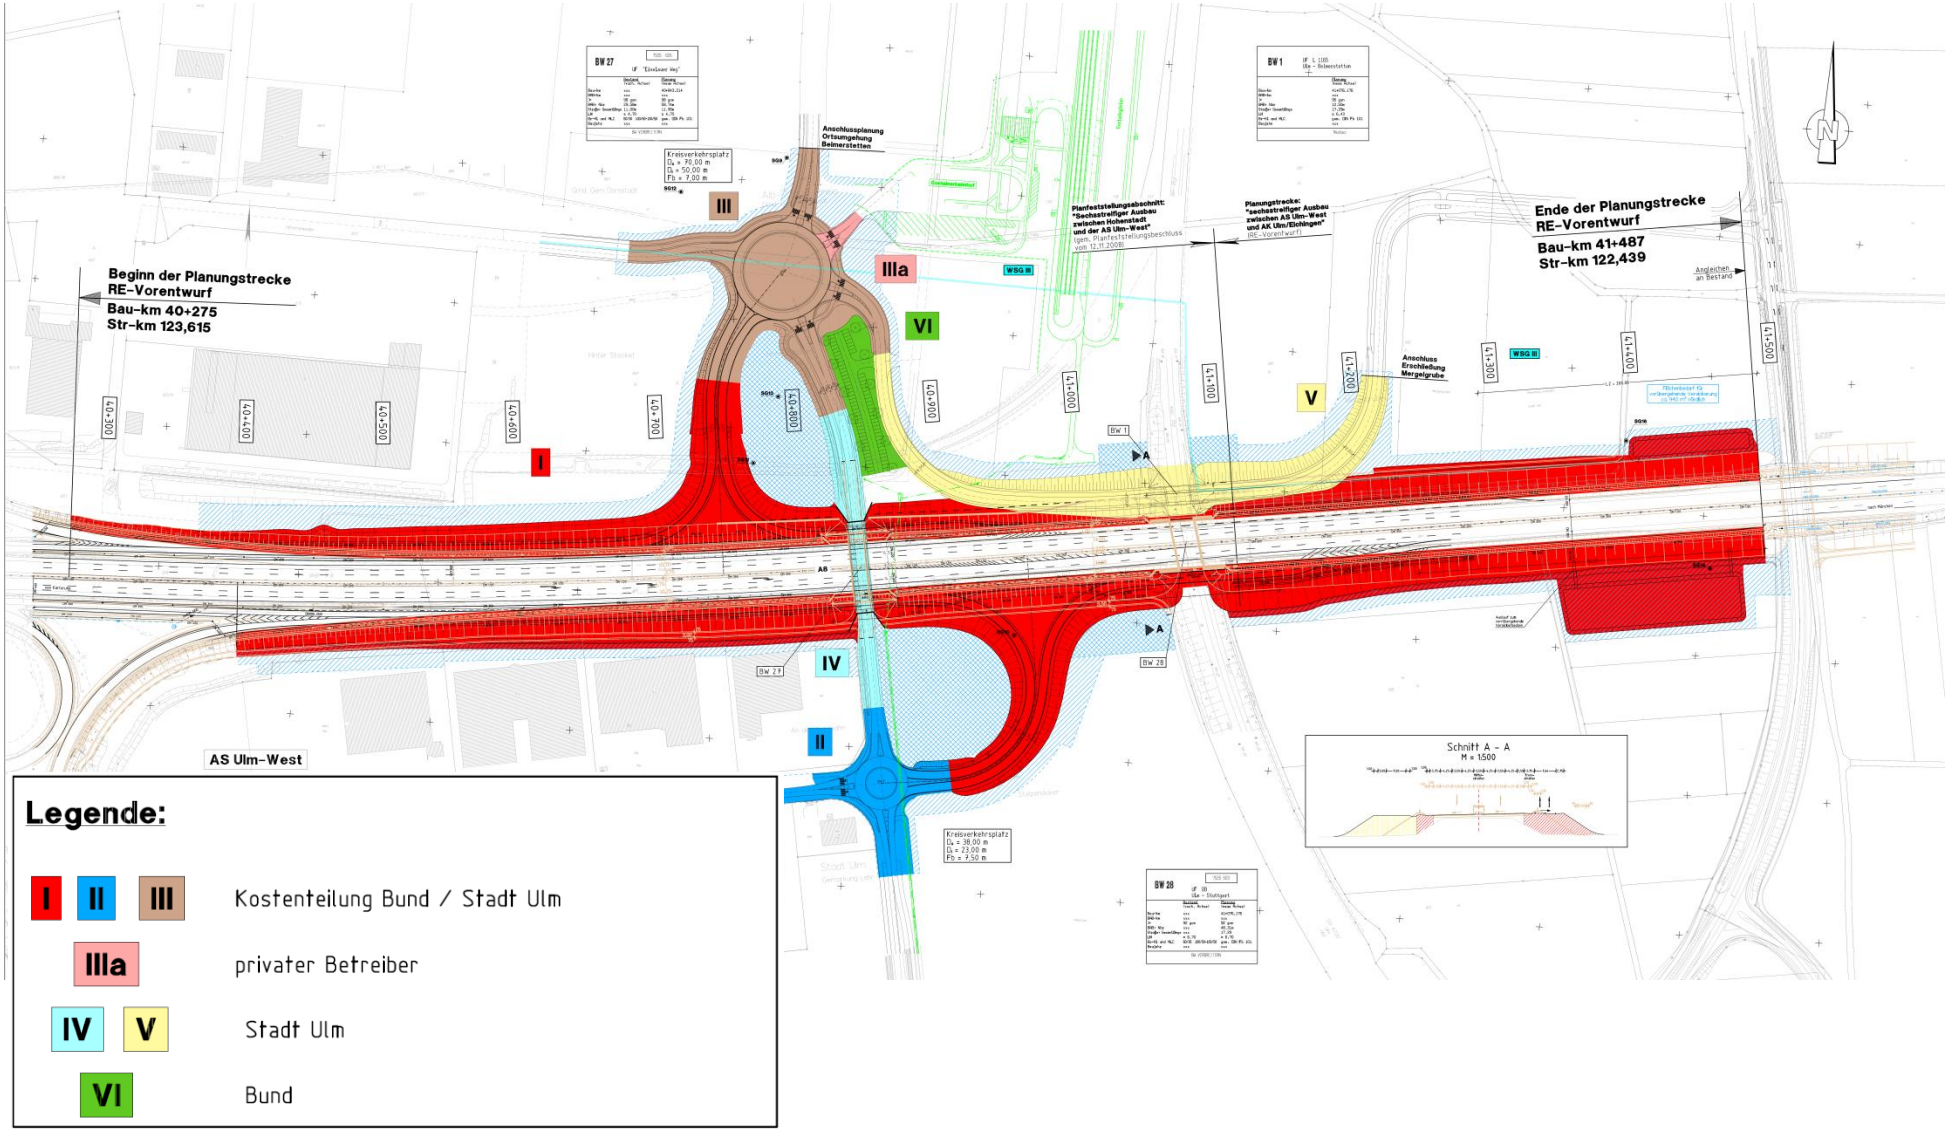

Legende:

I II III	Kostenteilung Bund / Stadt Ulm
IIIa	privater Betreiber
IV V	Stadt Ulm
VI	Bund