
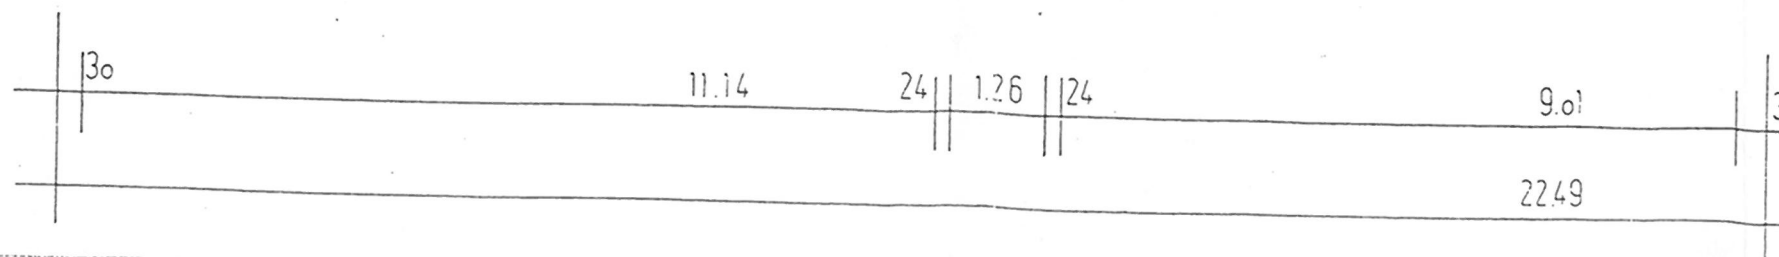
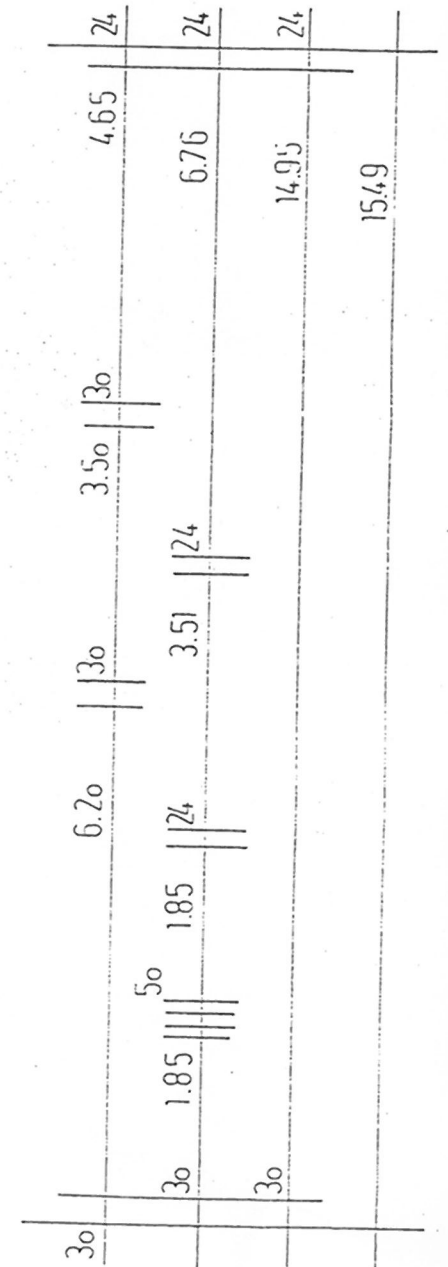
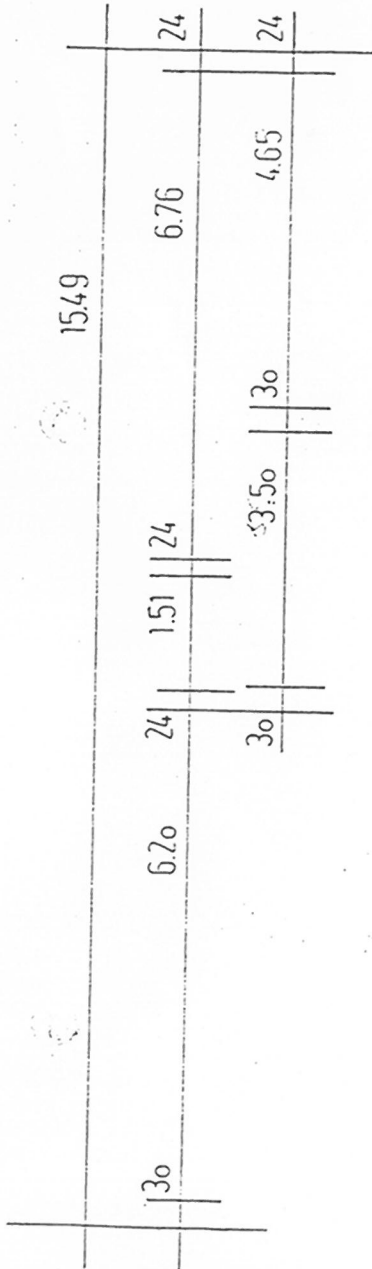


Buchauer Str. 8 EG

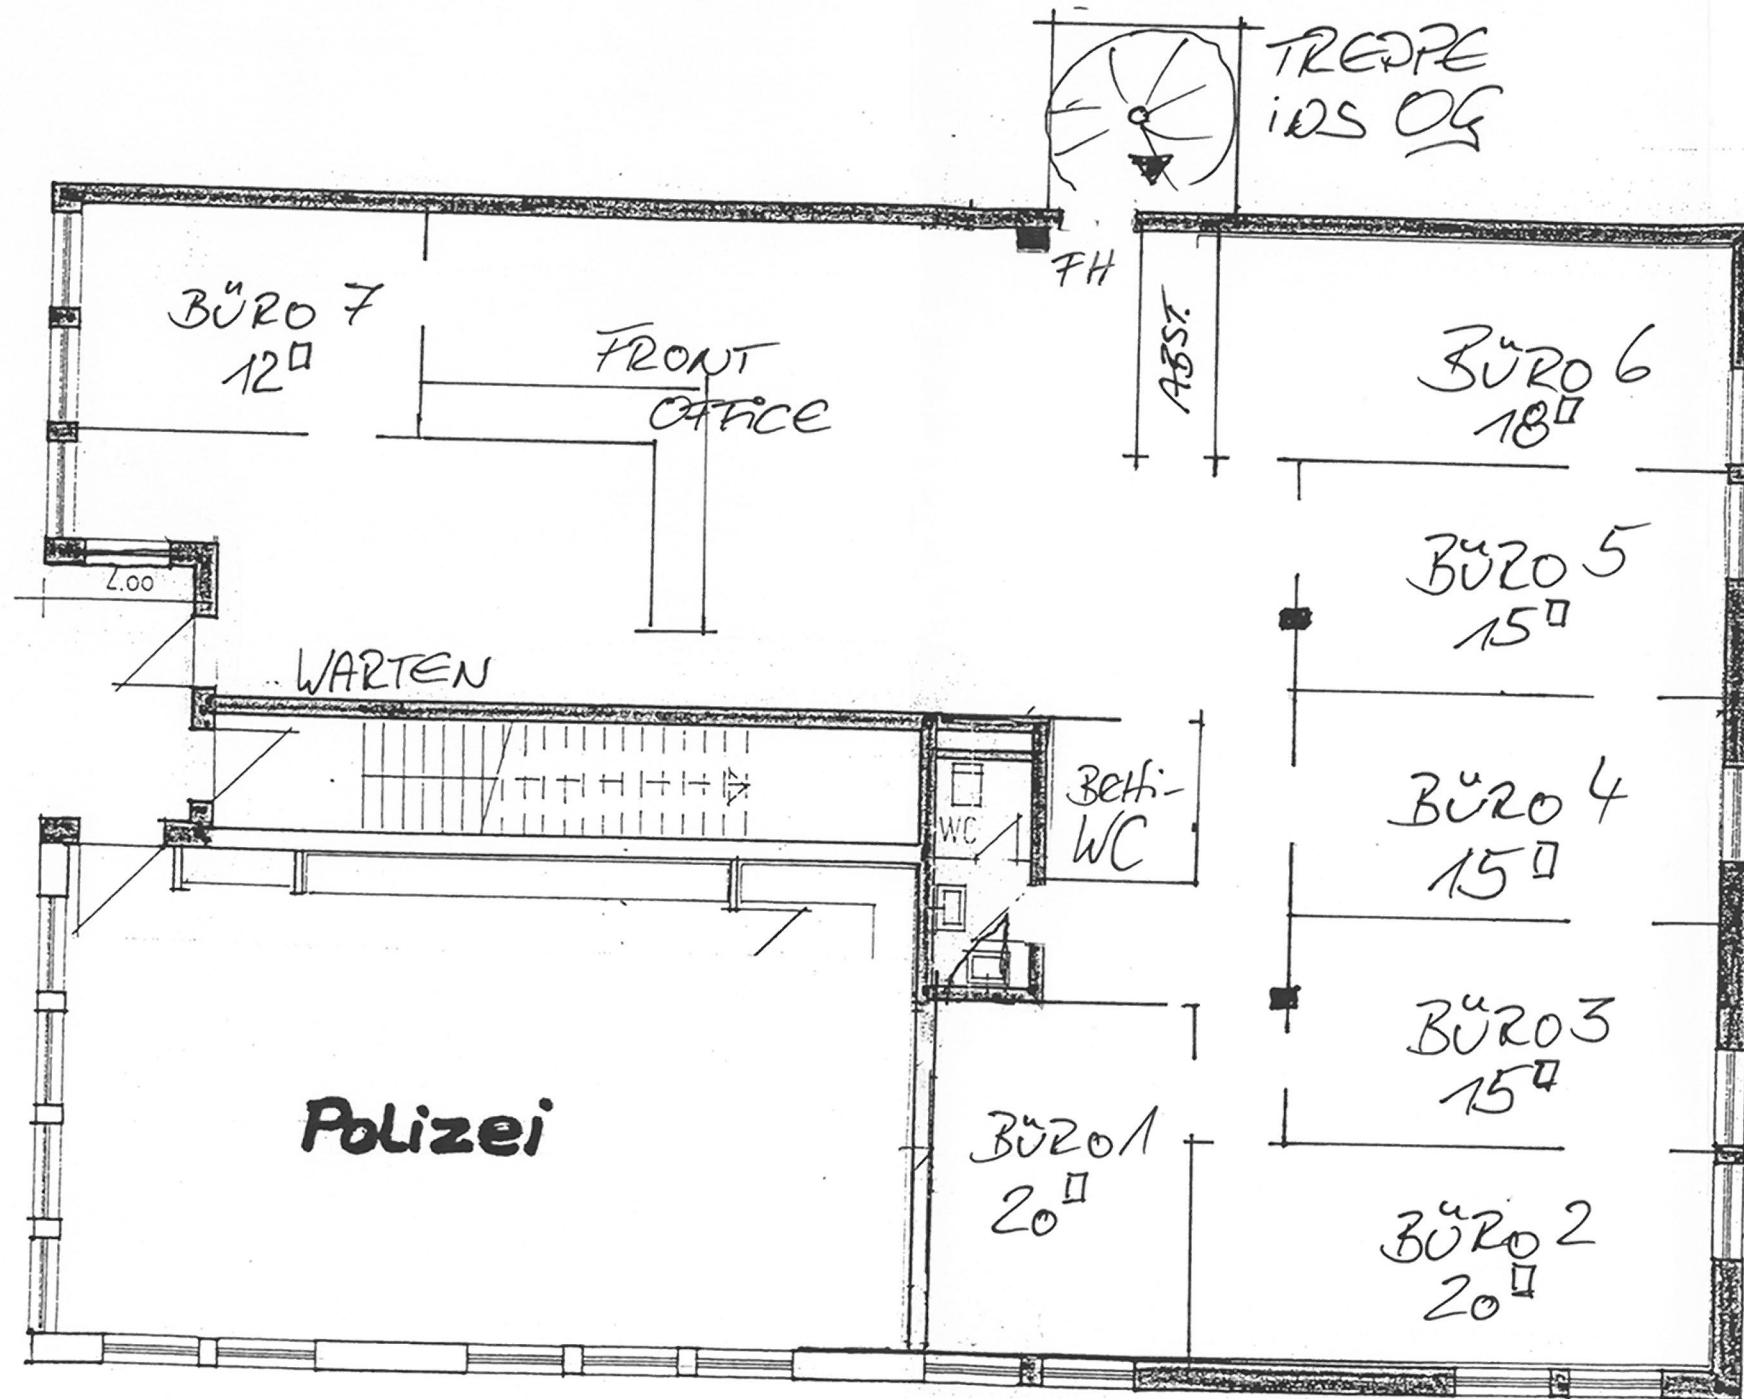

TEKTURPLANUNG
GRUNDRISS EG M 1 : 100
22.08.1997

CLAUS HAGMAYER
FREIER ARCHITEKT
BERGSTRASSE 21
89143 BLAUBEUREN
TELEFON (0 73 44) 55 75