



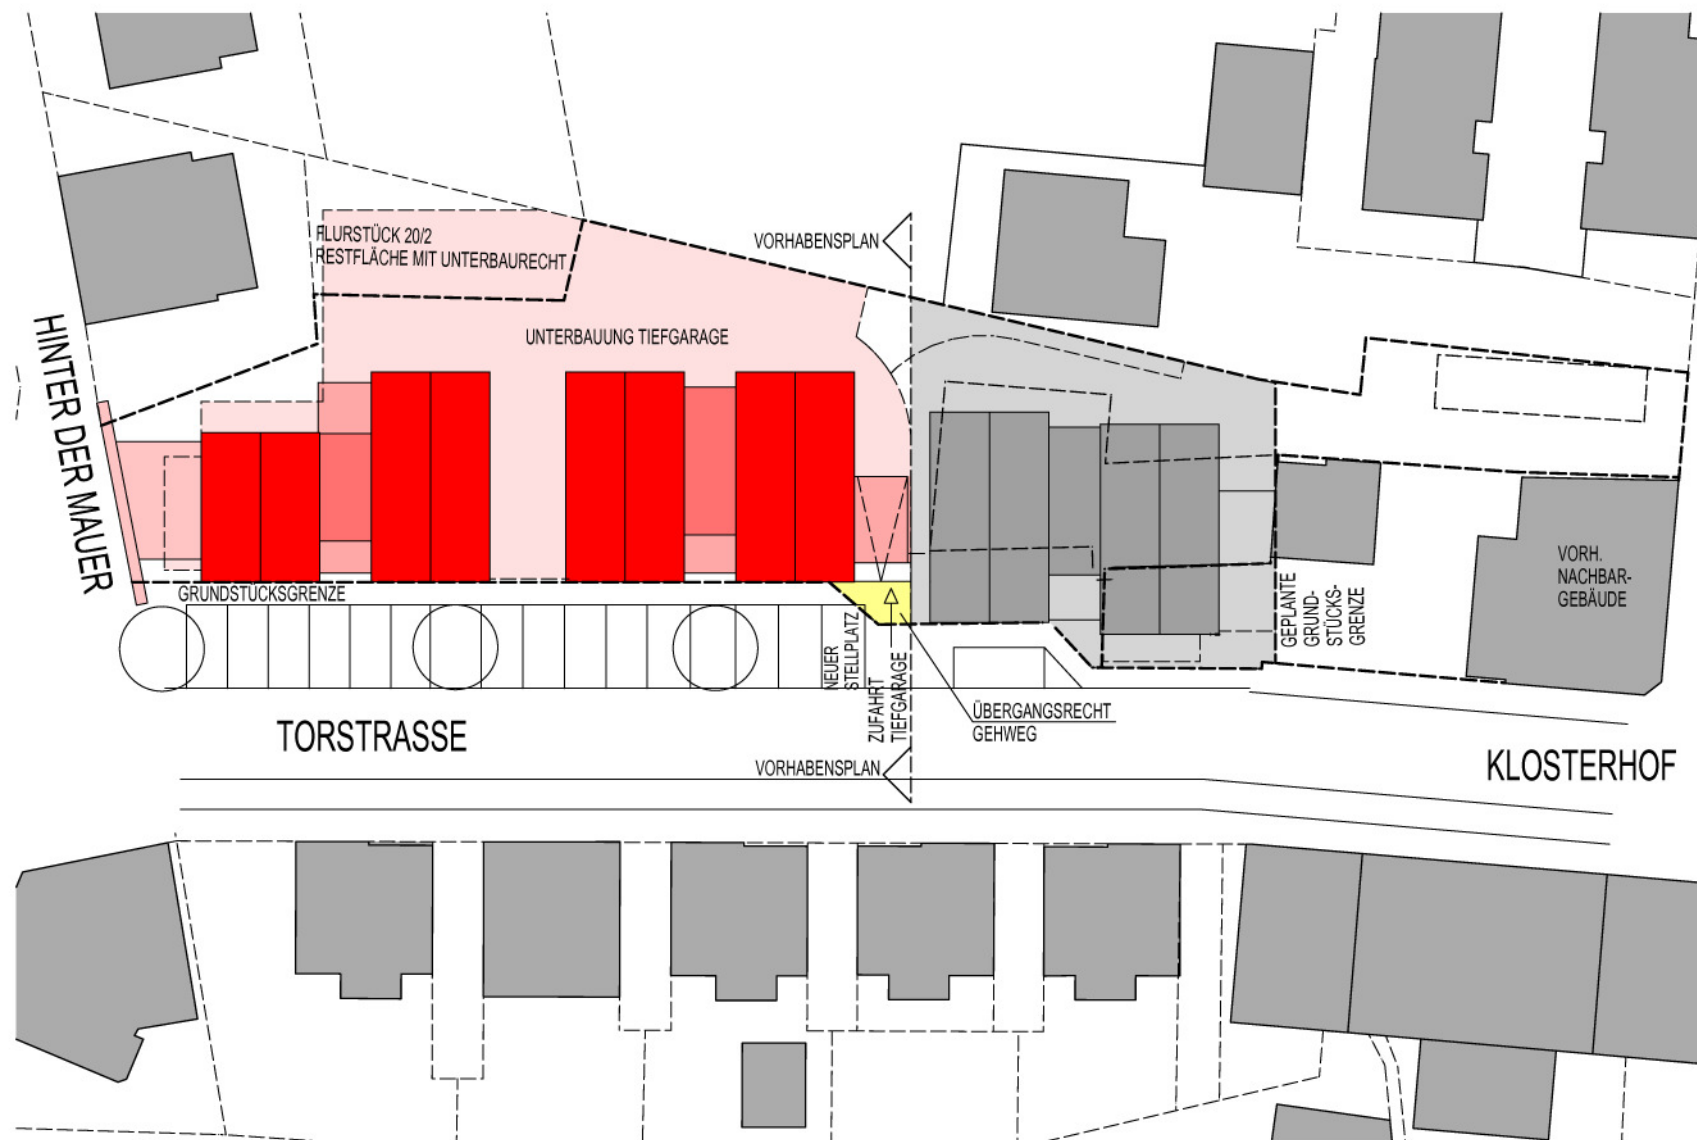

OBERGESCHOSS

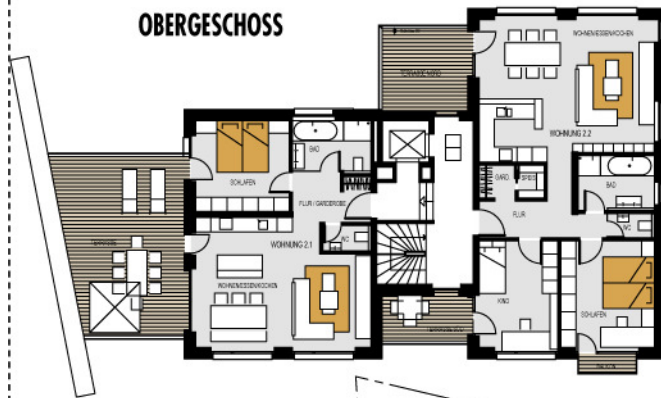

ERDGESCHOSS



HAUS 1

HAUS 2

HAUS 3


VORHABENSPLAN

Casa Nova




ALLES, AUSSER GEWÖHNLICH.



DACHGESCHOSS 2

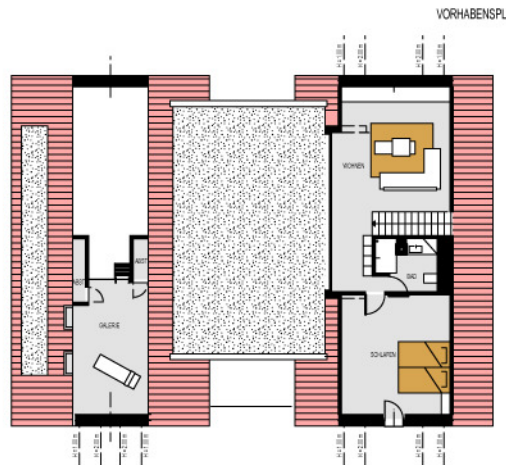


VORHABENSPLAN

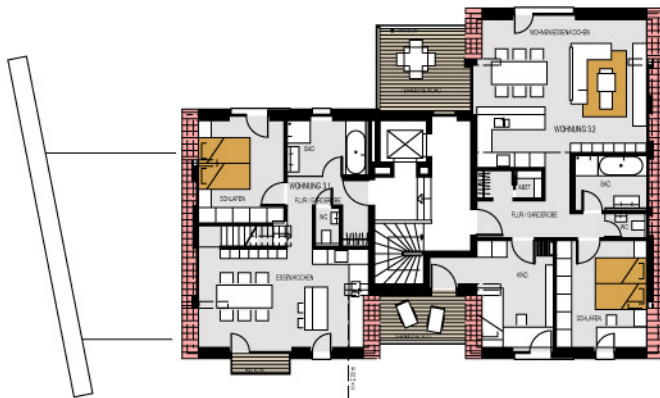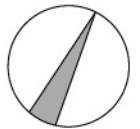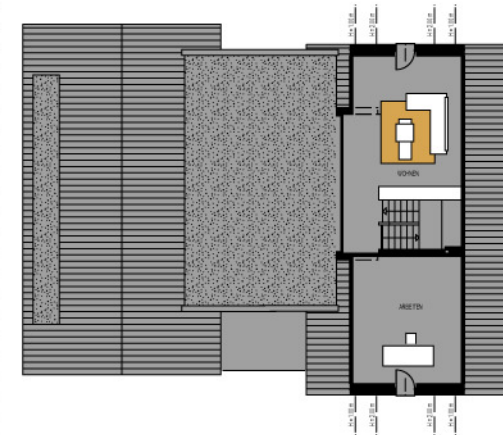


DACHGESCHOSS 1




VORHABENSPLAN

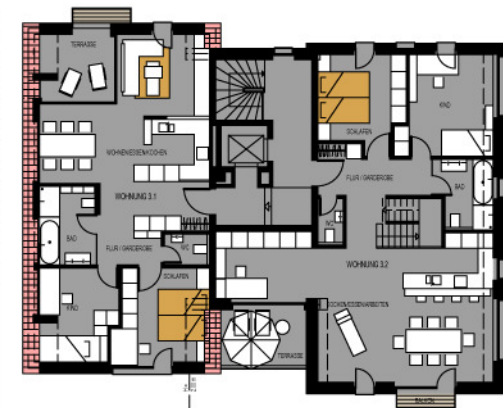

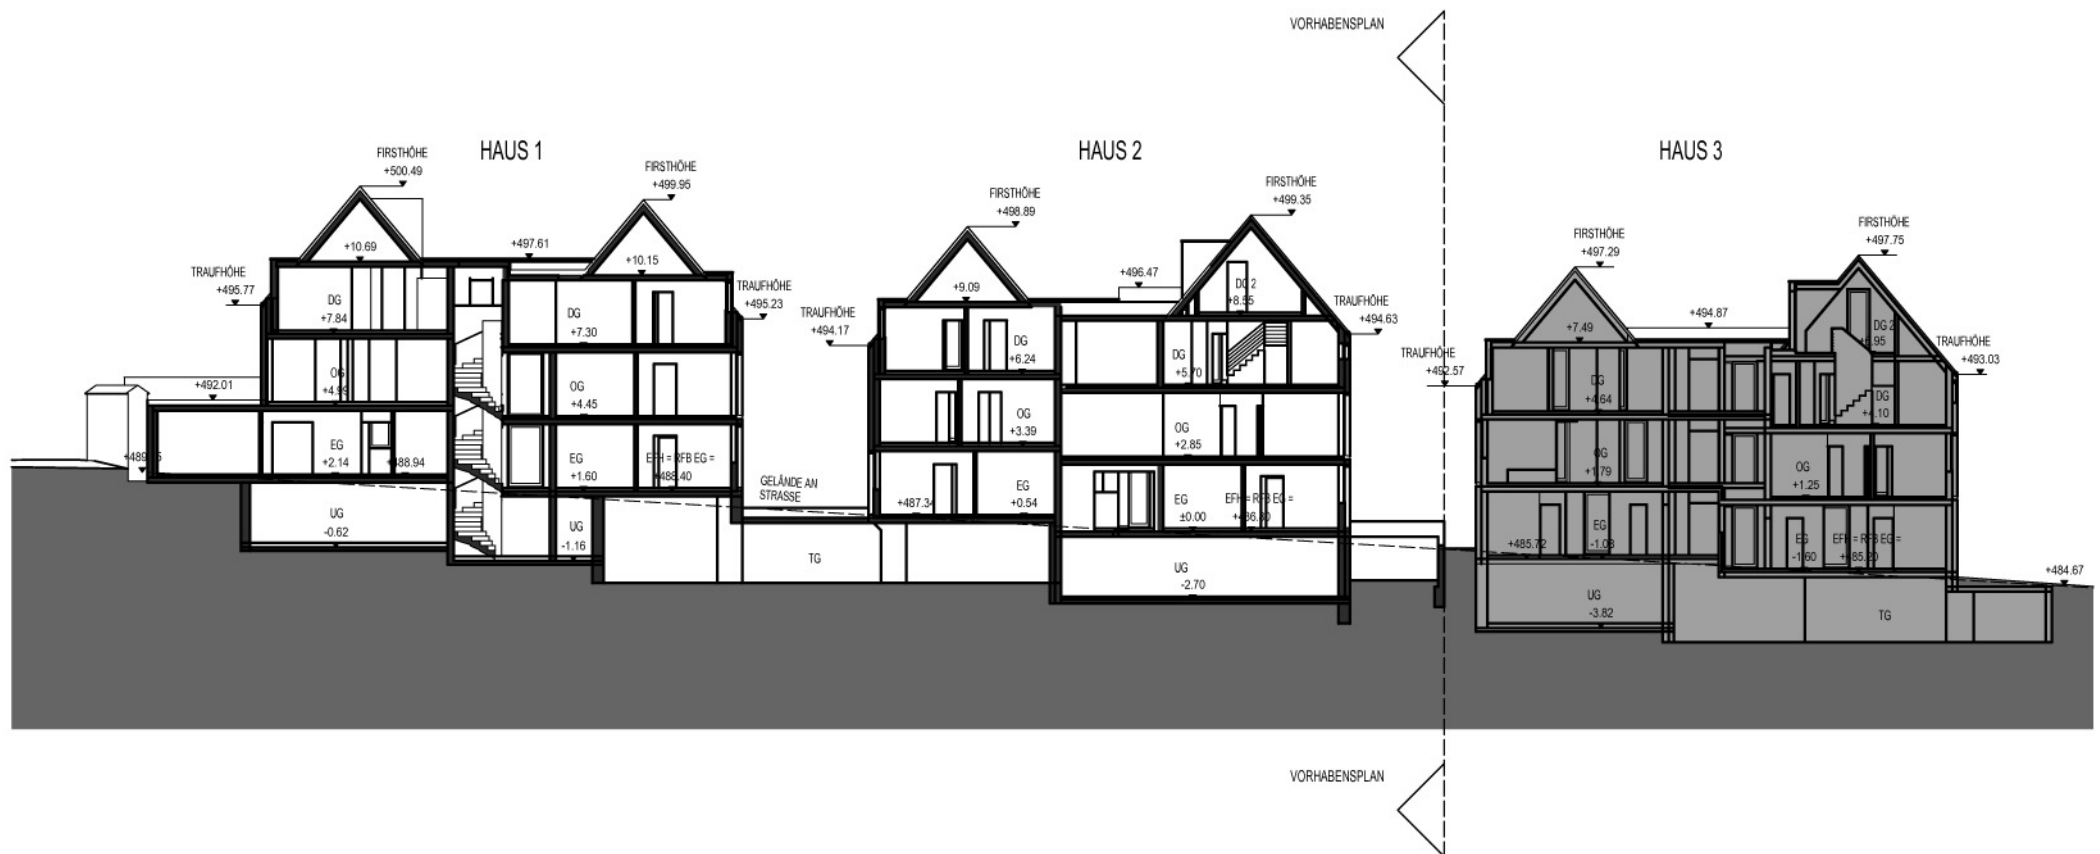



ANSICHTEN STRASSE

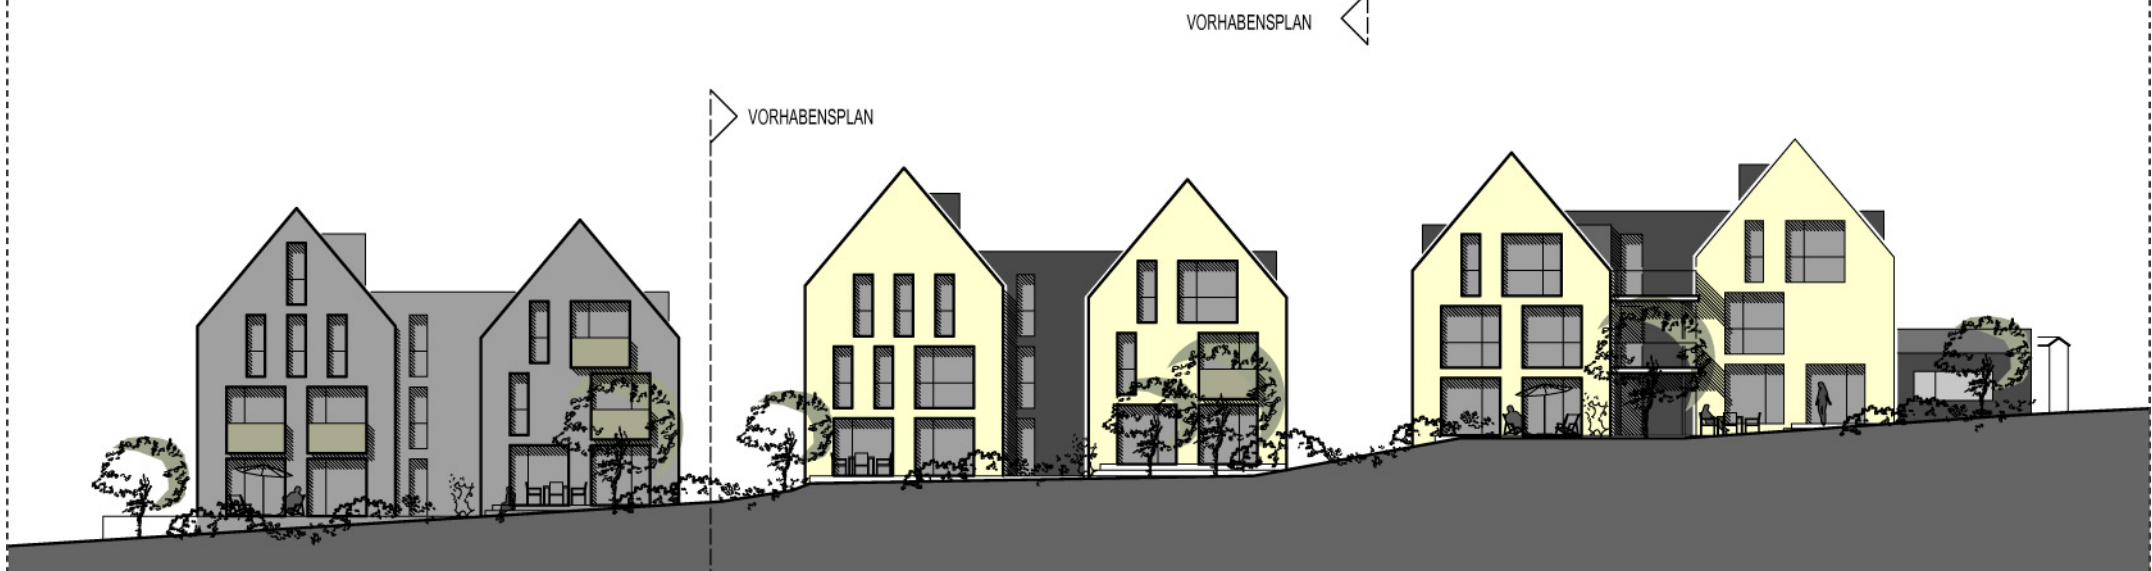

ANSICHTEN GARTEN

VORHABENSPLAN

