



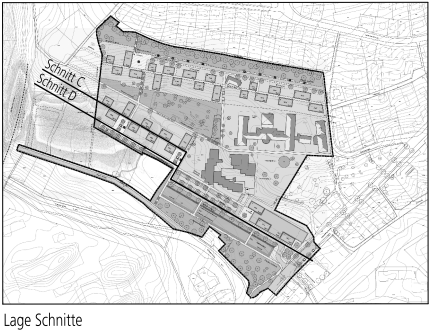

Schnitt C   Leimgrubenweg und privater Fußweg

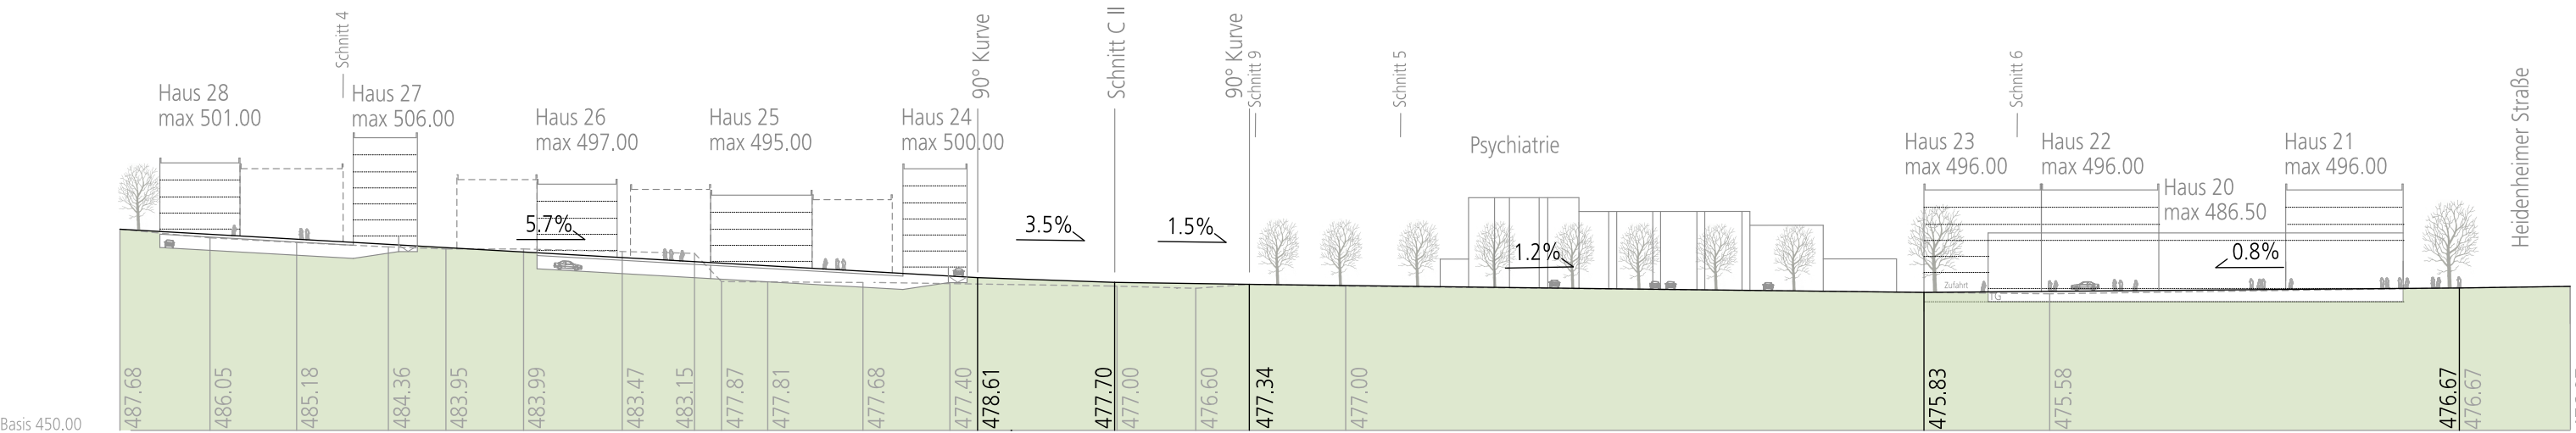

Schnitt D   Leimgrubenweg

