Anlage 2 zu GD 087/14

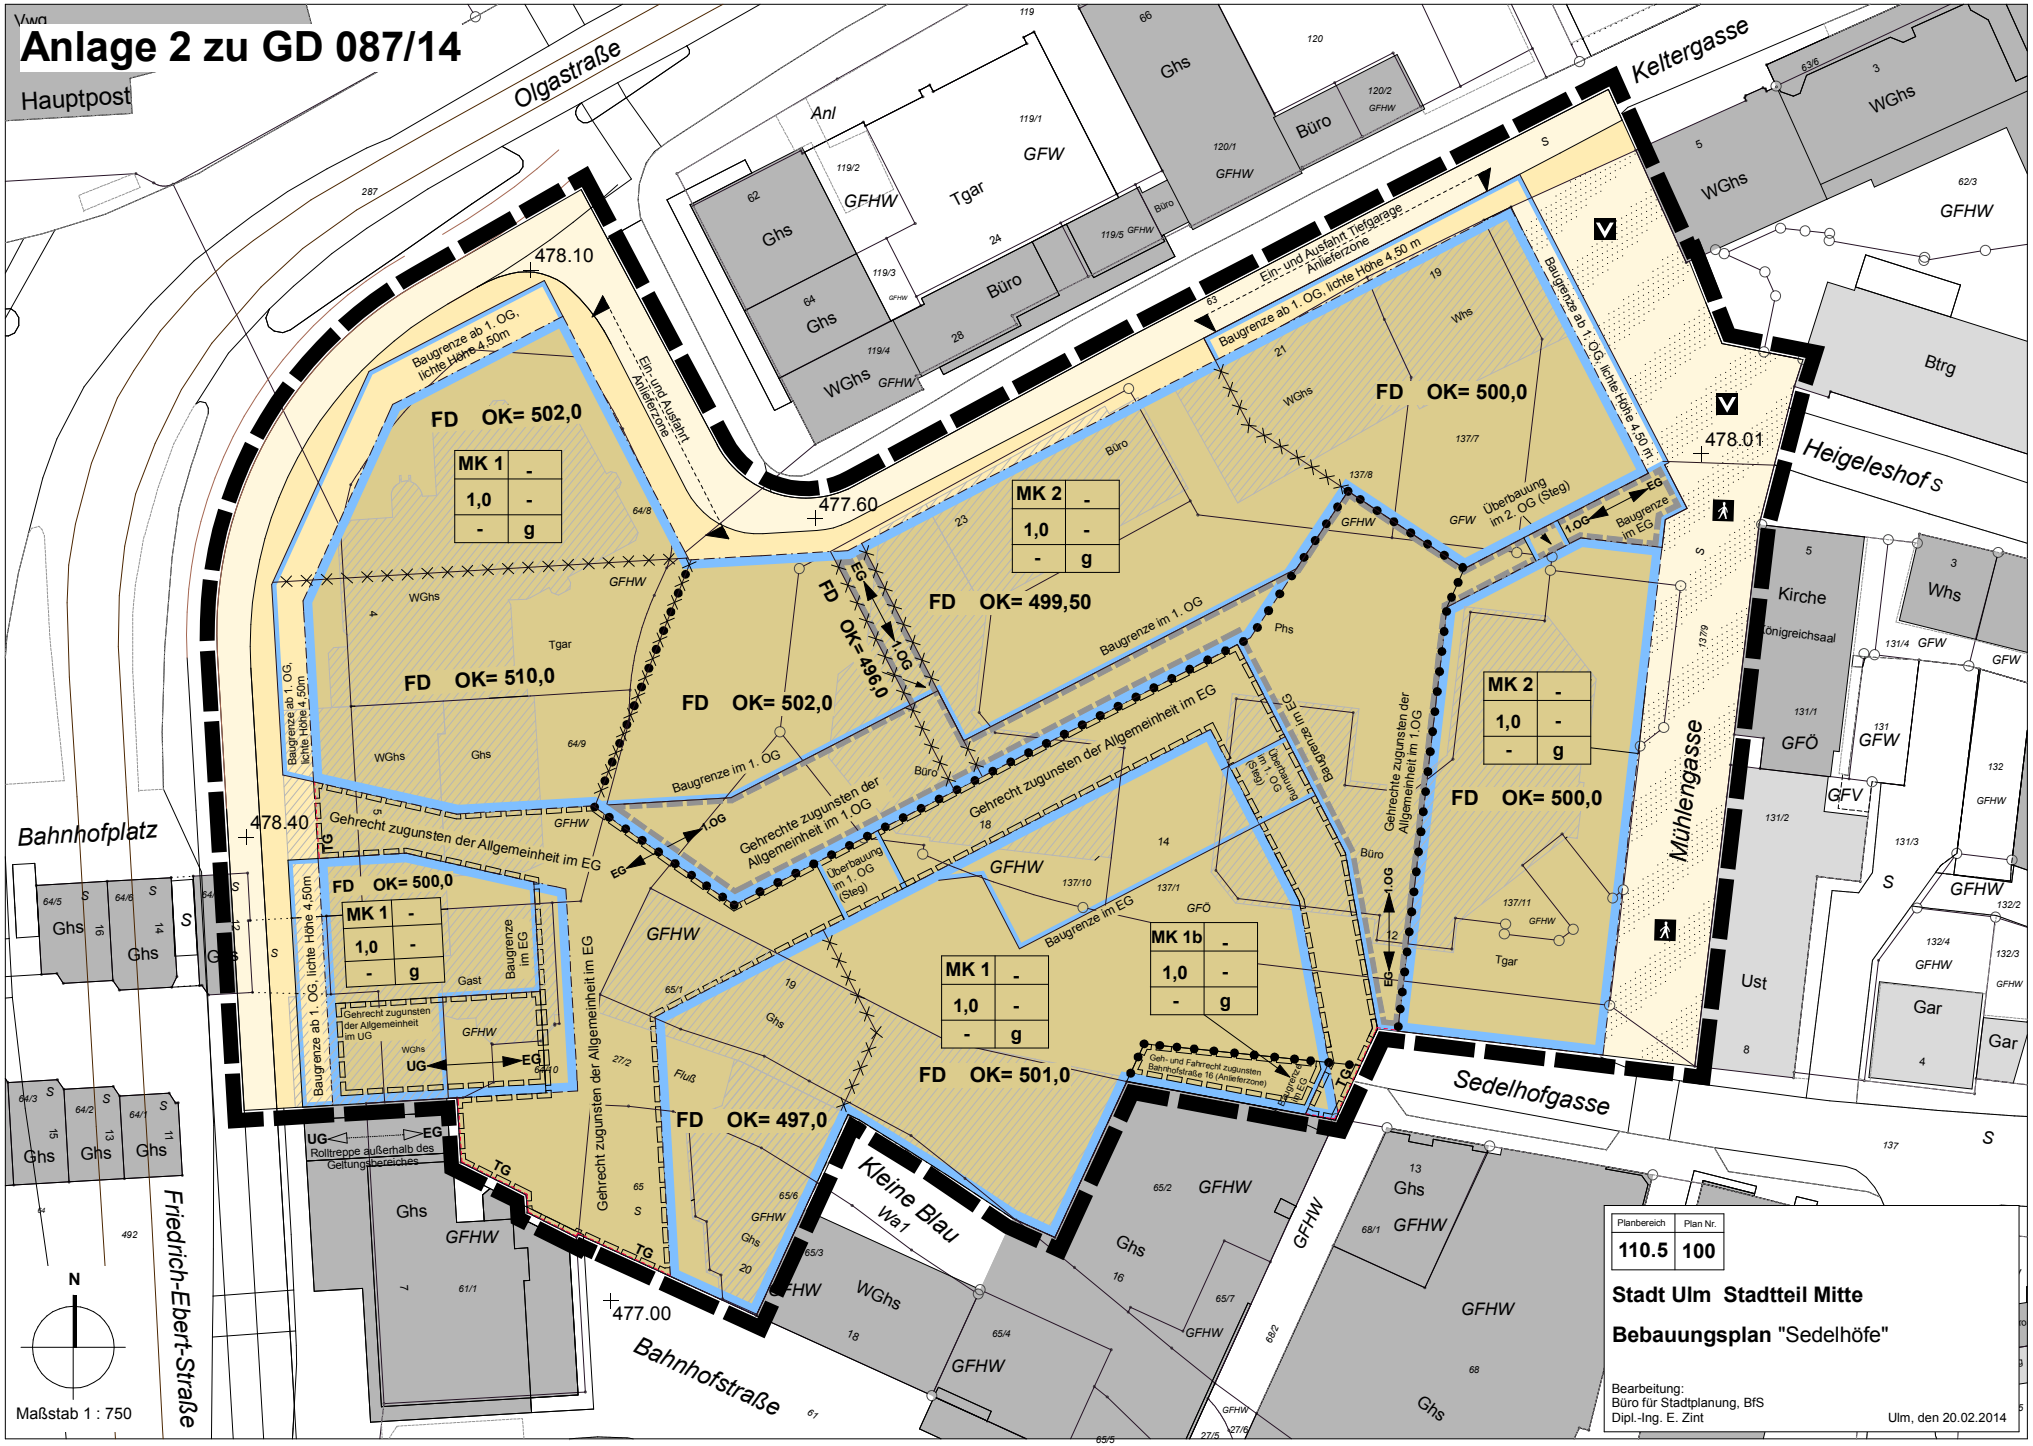

Planbereich	Plan Nr.
110.5	100

Stadt Ulm Stadtteil Mitte

Bebauungsplan "Sedelhöfe"

Bearbeitung:
Büro für Stadtplanung, BfS
Dipl.-Ing. E. Zint

Ulm, den 20.02.2014