Anlage 2 zu GD 257/14
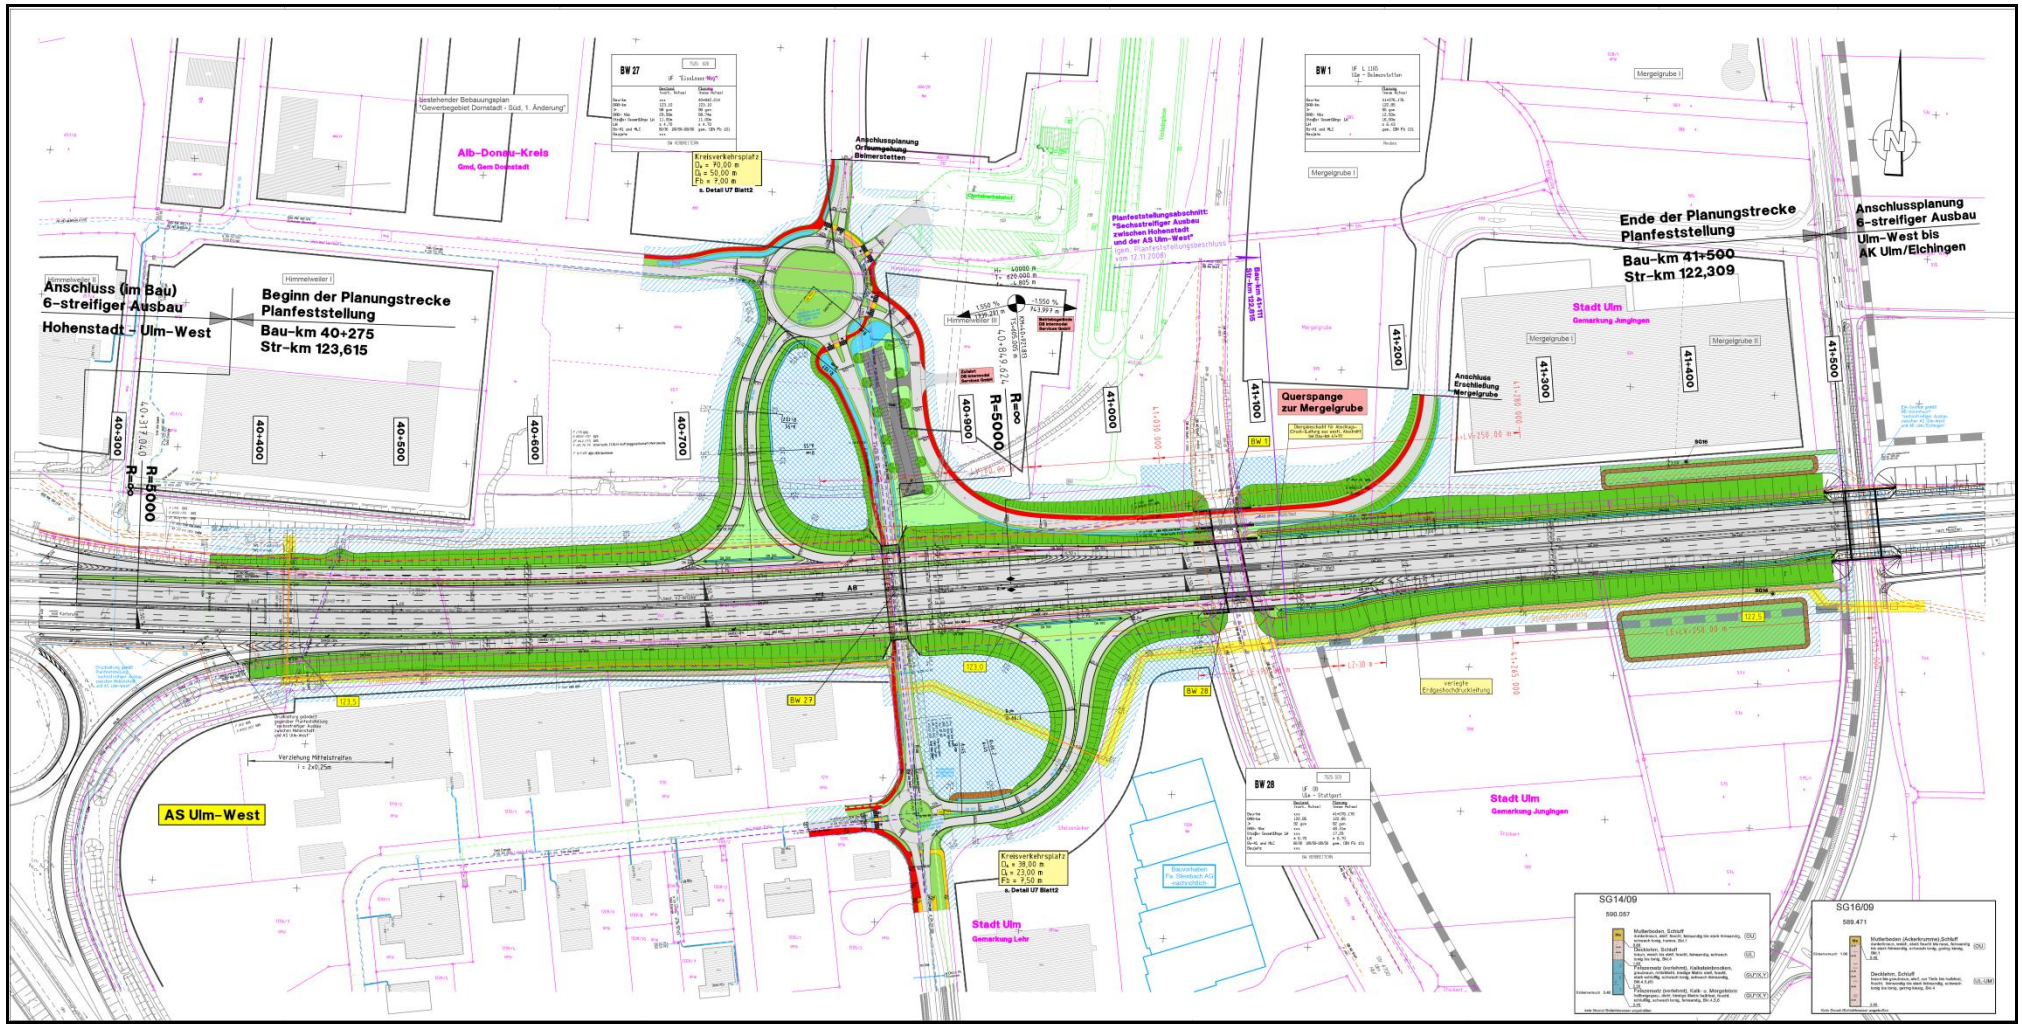
Gesamtlageplan der Genehmigungsplanung (ohne Maßstab)