


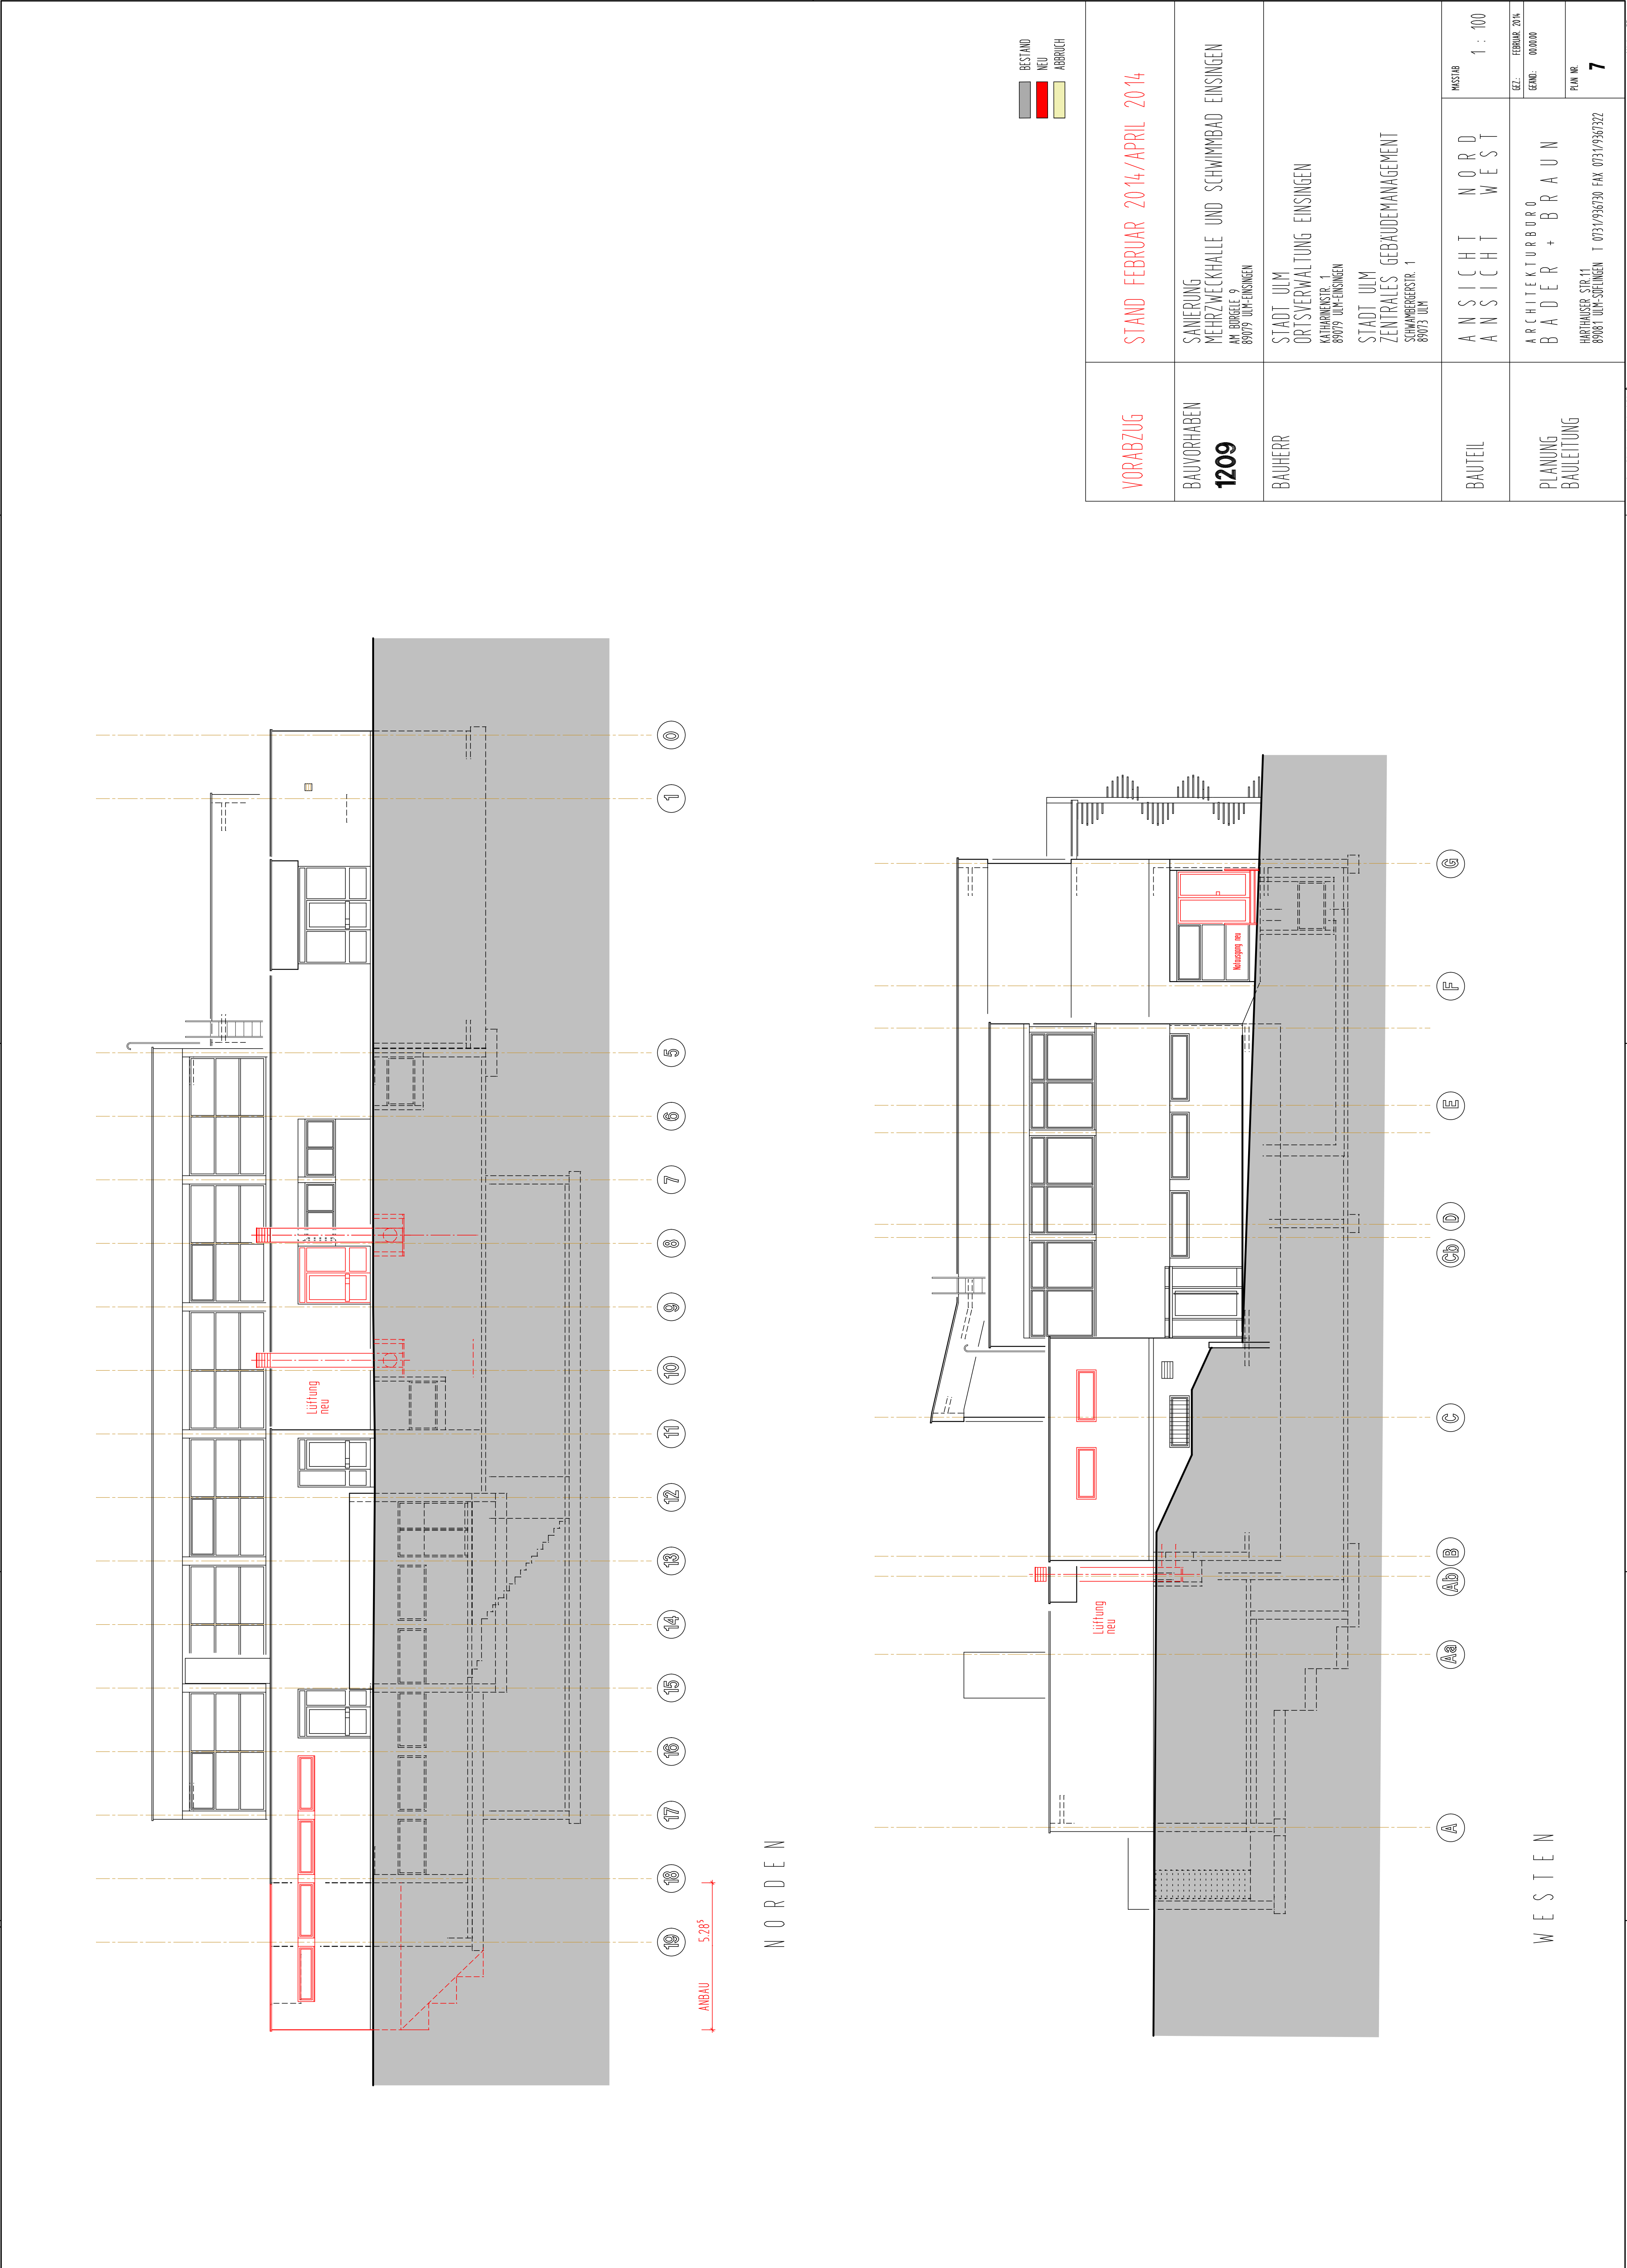

VORABZUG	STAND FEBRUAR 2014/APRIL 2014
BAUVORHABEN 1209	SANIERUNG MEHRZECKHALLE UND SCHWIMMBAD EINSINGEN AM BURGLE 9 89075 ULM-EINSINGEN
BAUHERR	STADT ULM ORTSVERWALTUNG EINSINGEN KATHARINENSTR. 1 89075 ULM-EINSINGEN STADT ULM ZENTRALES GEBÄUDEMANAGEMENT SCHWABERGERSTR. 1 89073 ULM
BAUTEIL	ANSICHT N O R D ANSICHT W E S T MASSSTAB 1 : 100
PLANUNG BAULEITUNG	ARCHITEKTURBÜRO B A D E R + B R A U N HARTHAUSER STR.11 89081 ULM-SÜFINGEN T 0731/936730 FAX 0731/936732 GEZ.: FEBRUAR 2014 GEOD.: 00.00.00 PLAN NR. 7