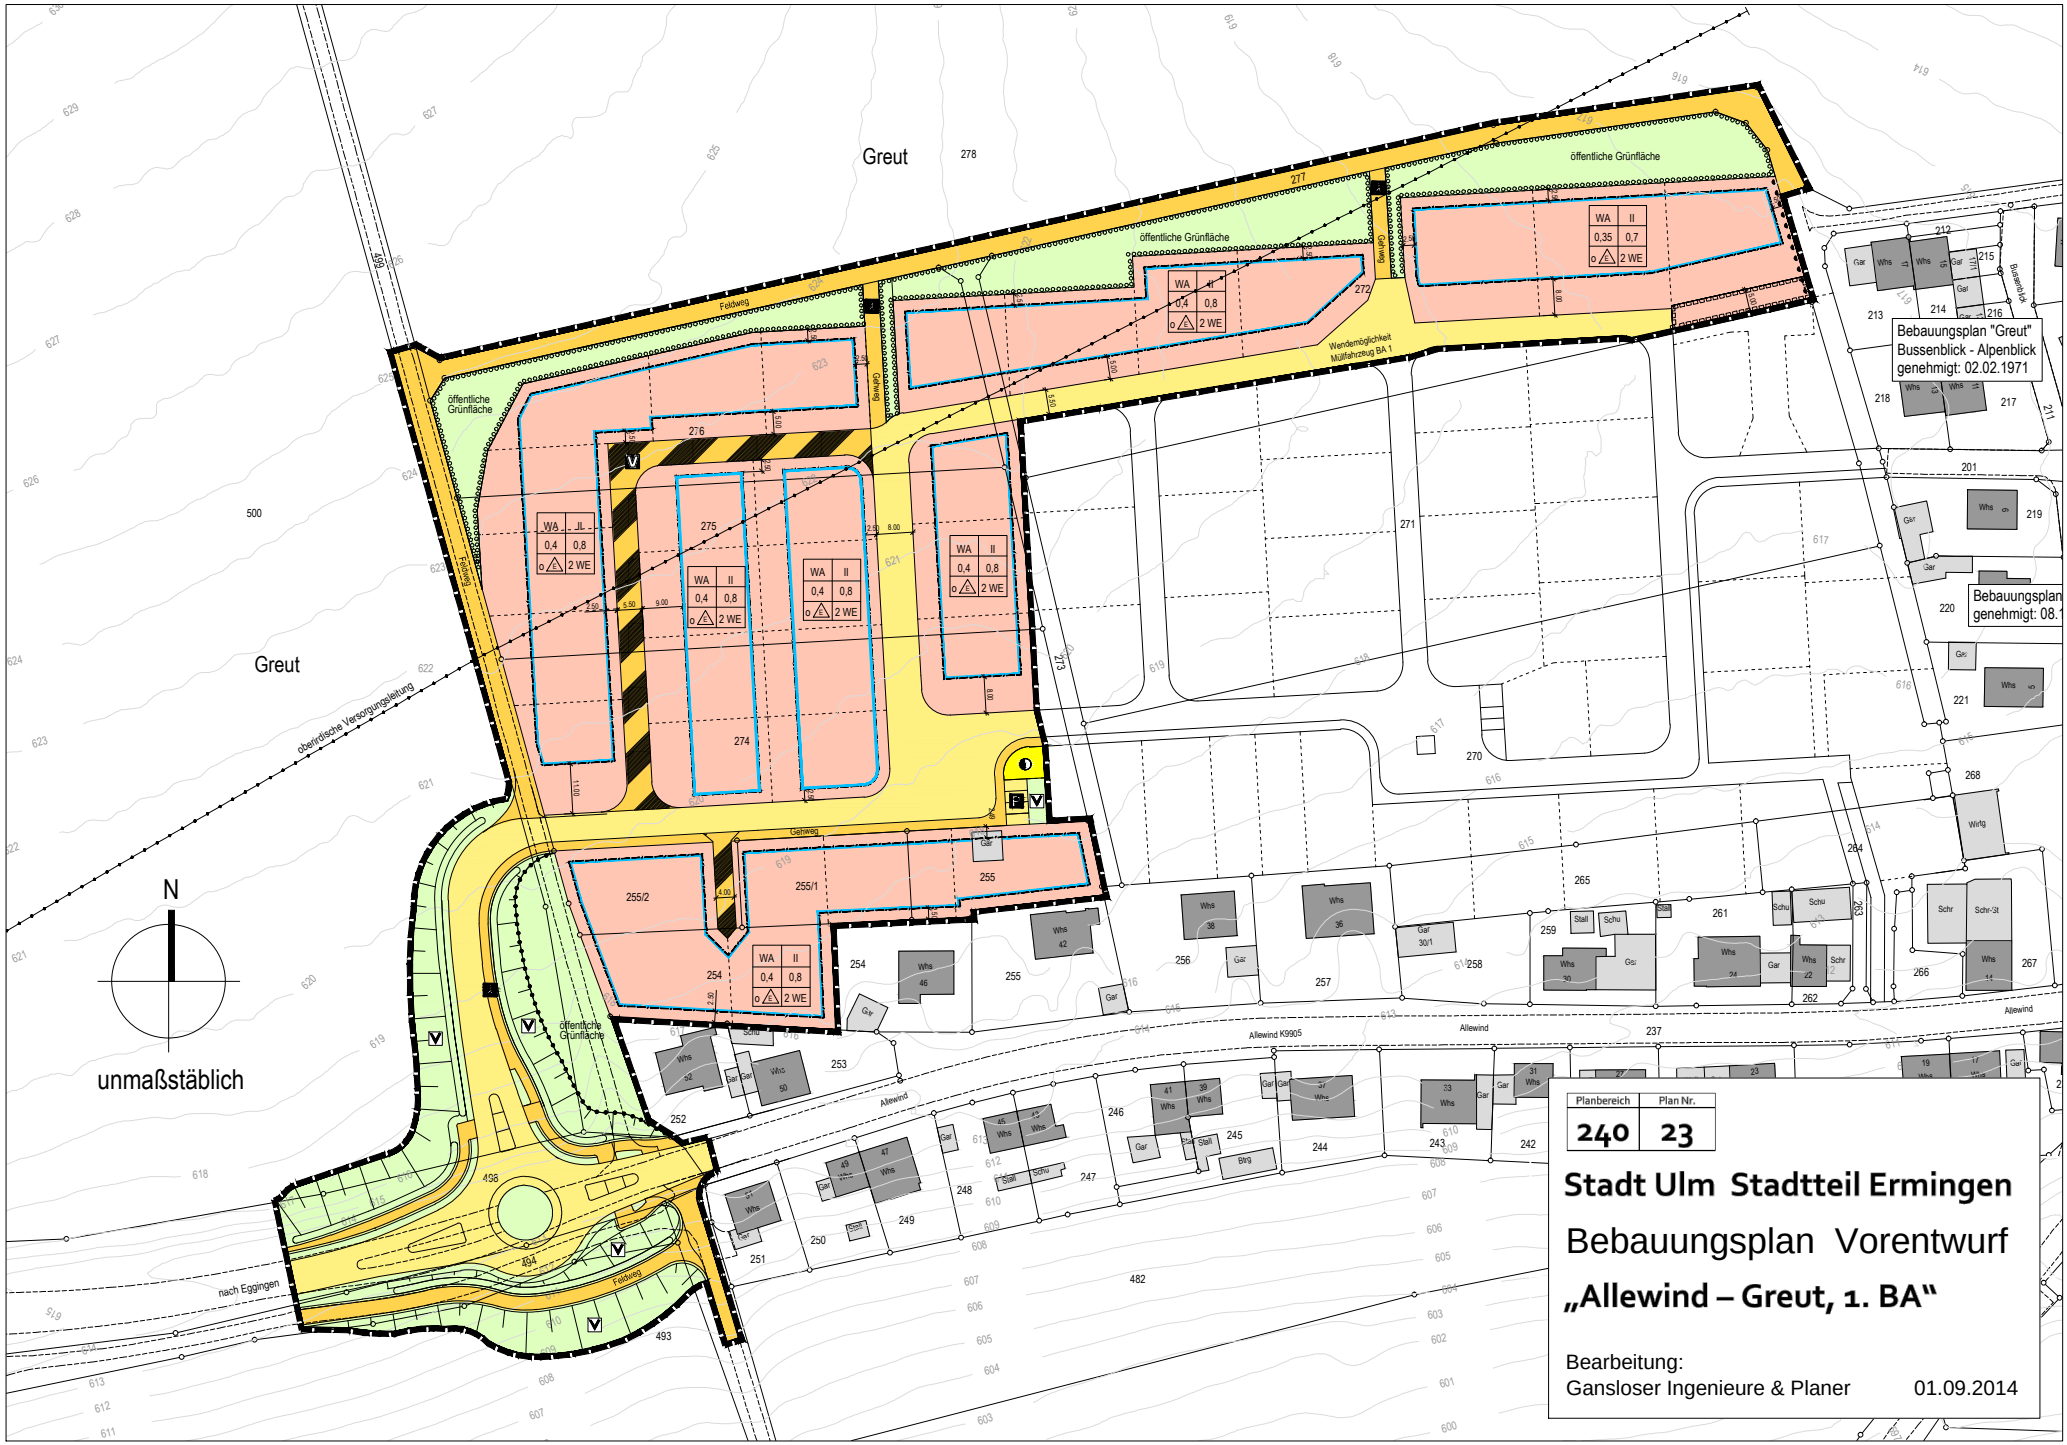

Planbereich	Plan Nr.
240	23

Stadt Ulm Stadtteil Ermingen

Bebauungsplan Vorentwurf

„Allewind – Greut, 1. BA"

Bearbeitung:
Gansloser Ingenieure & Planer 01.09.2014

Anlage 2 zu GD 181/14