





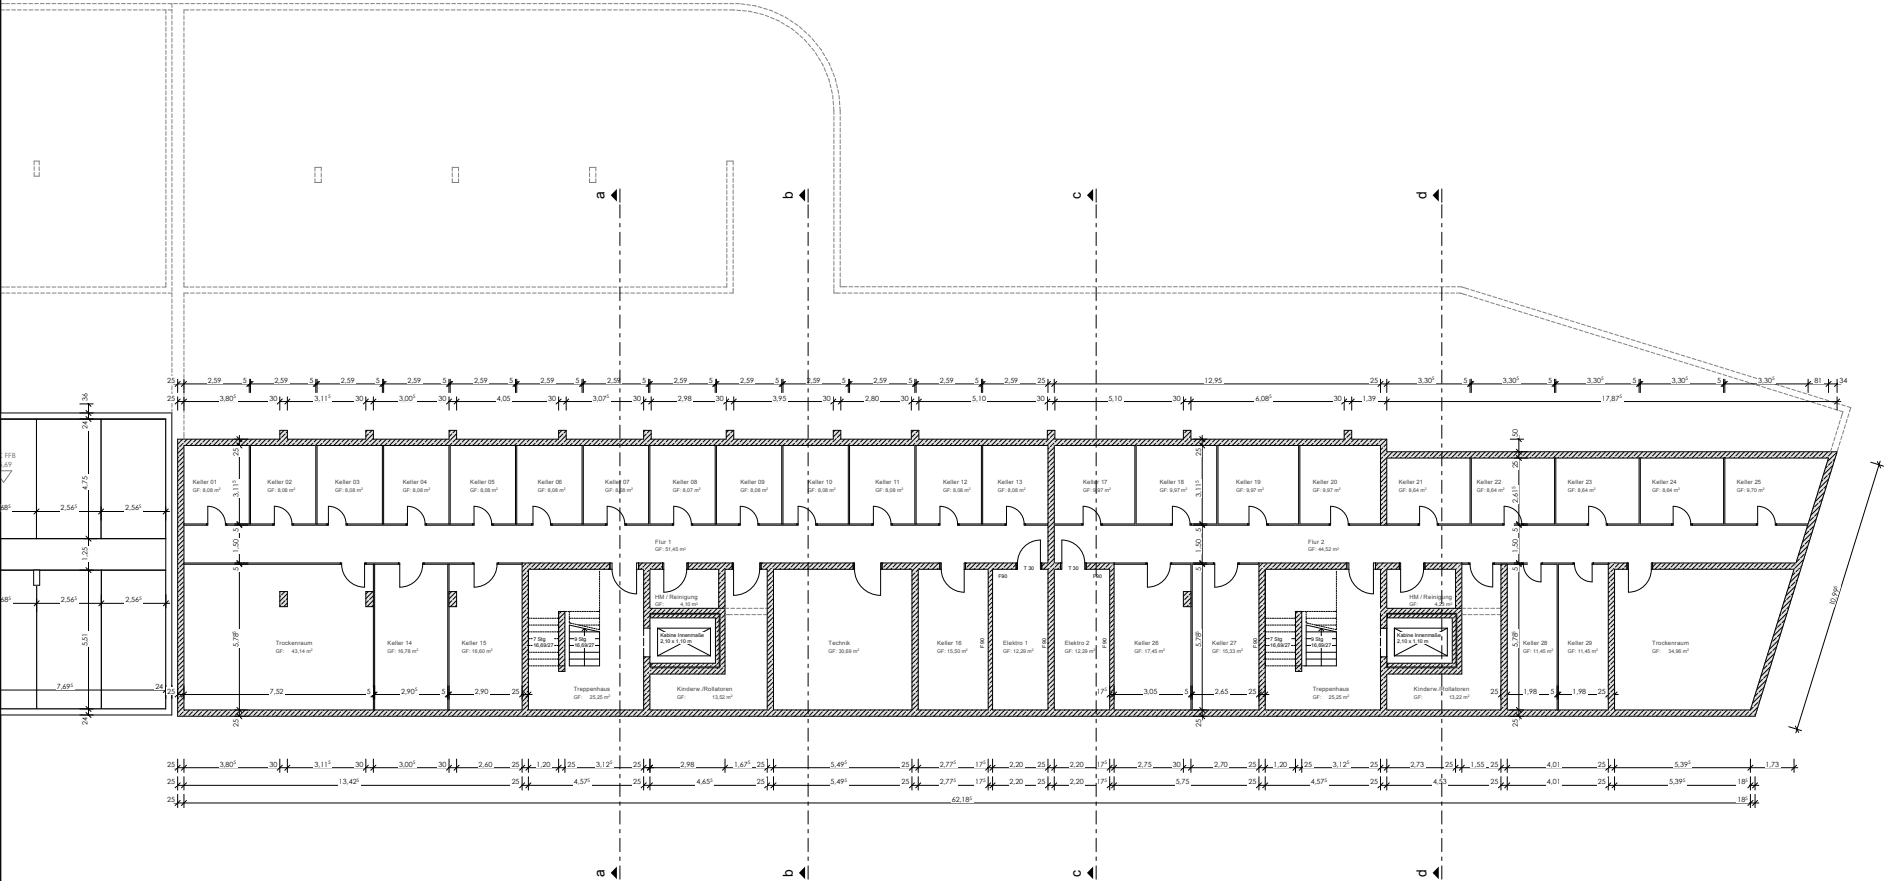


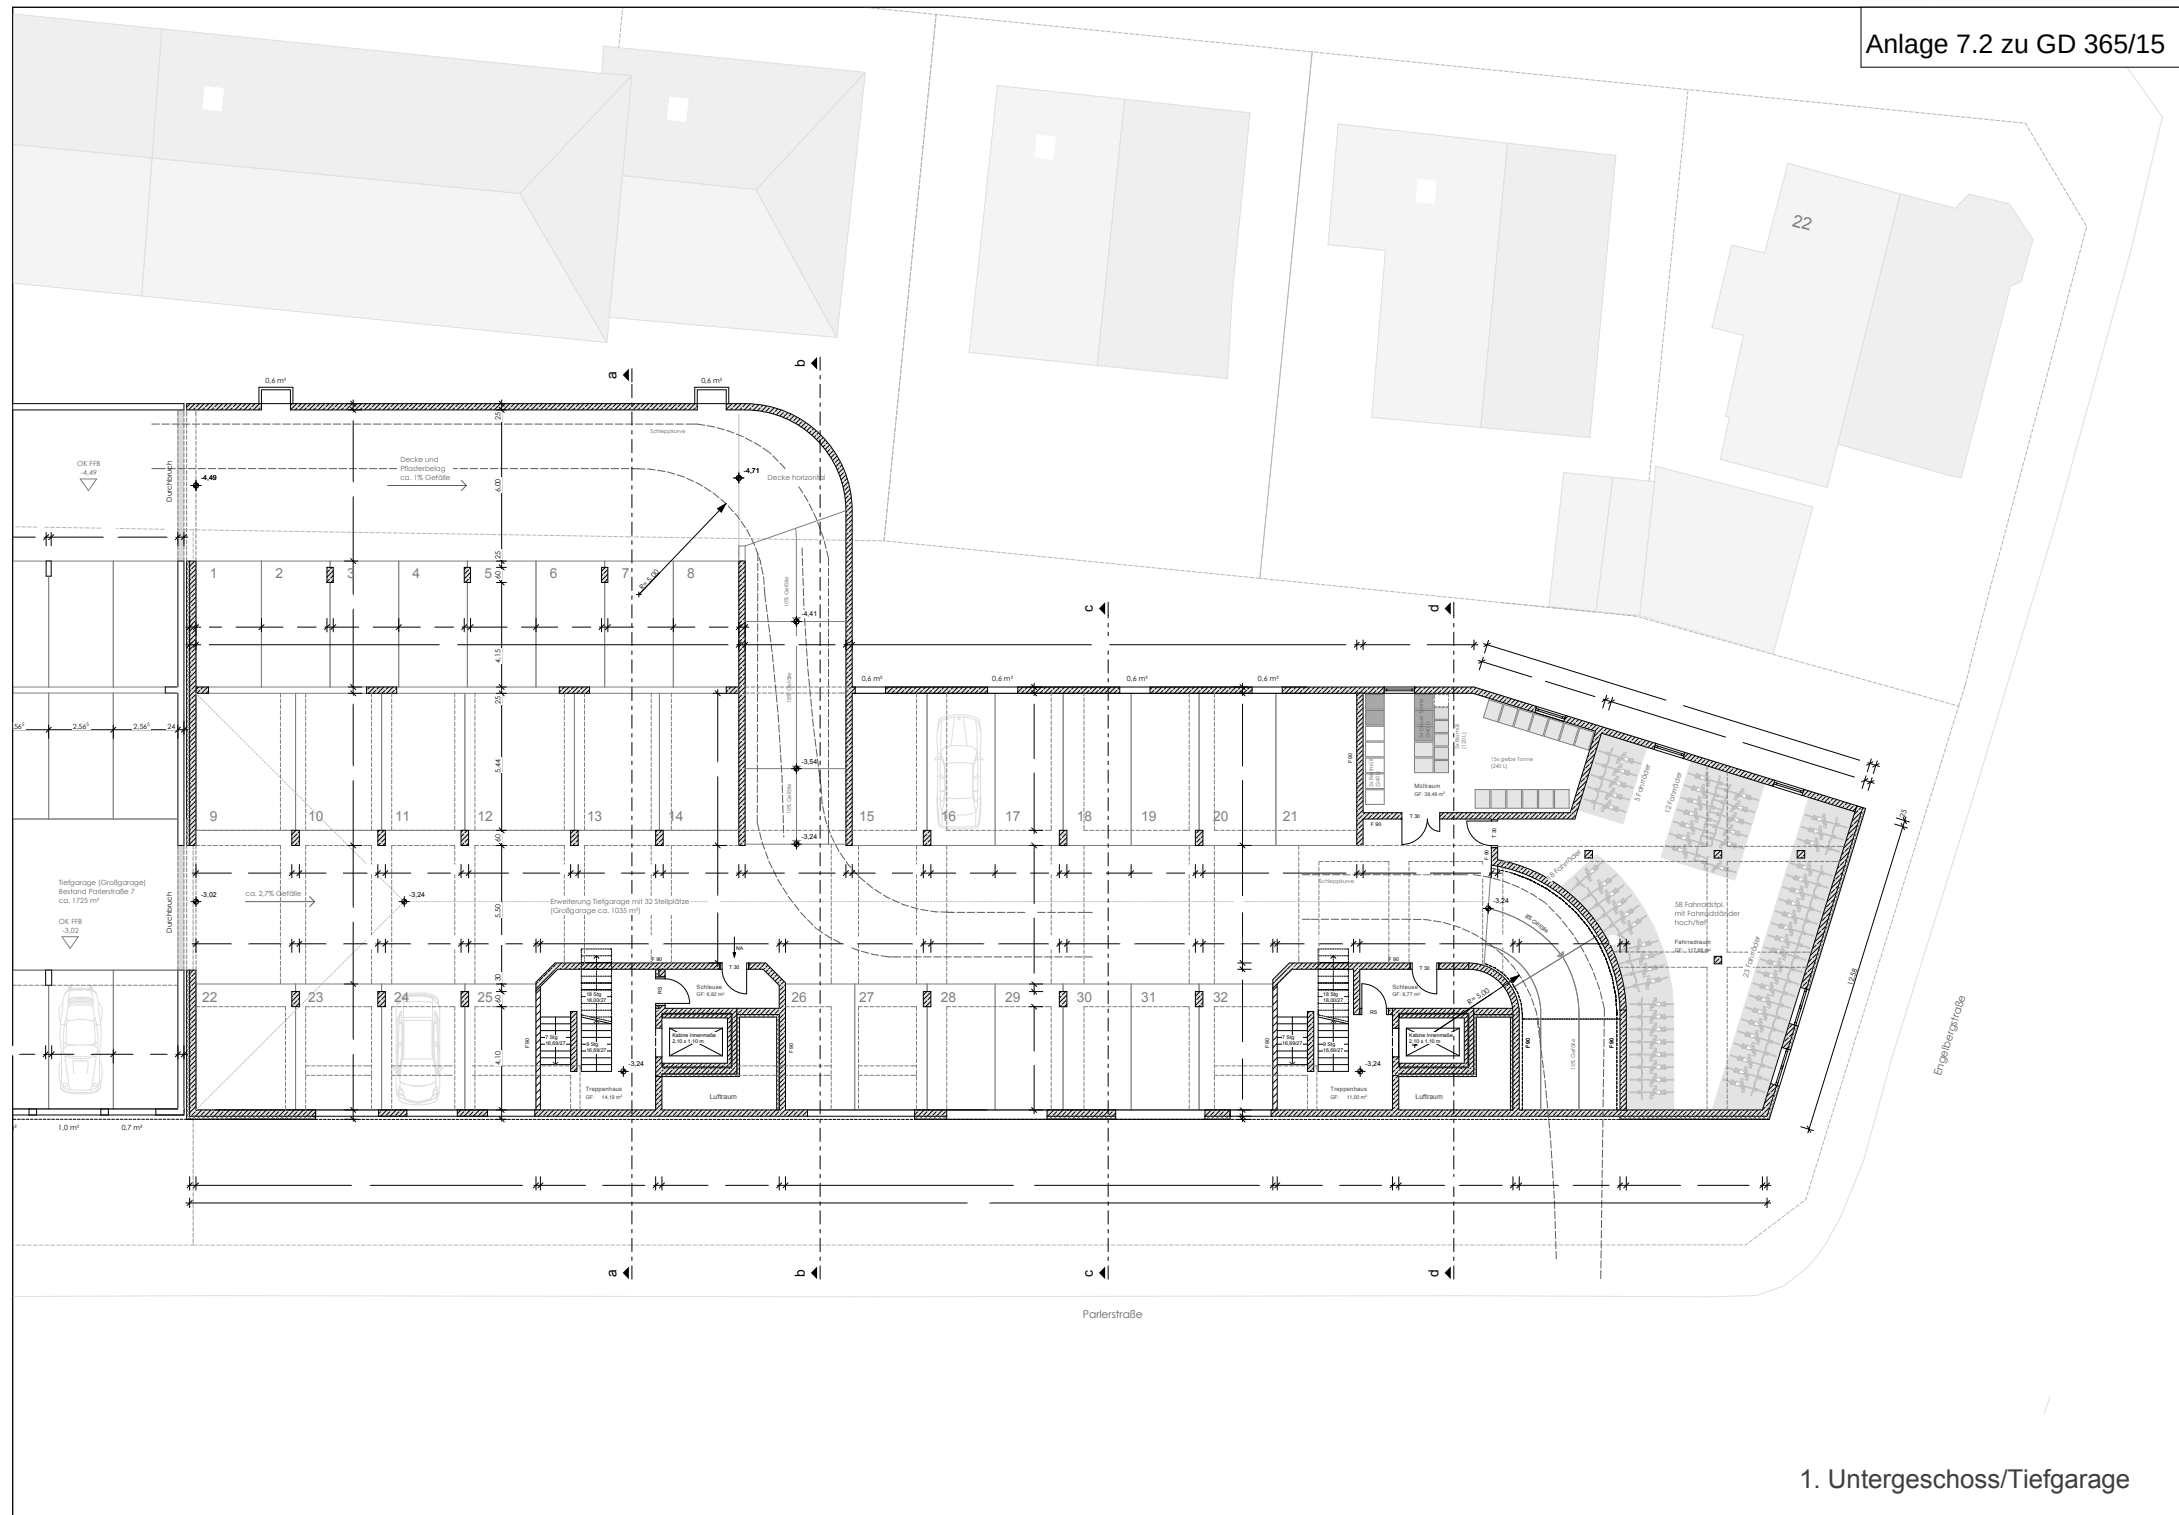

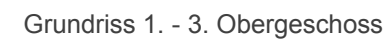

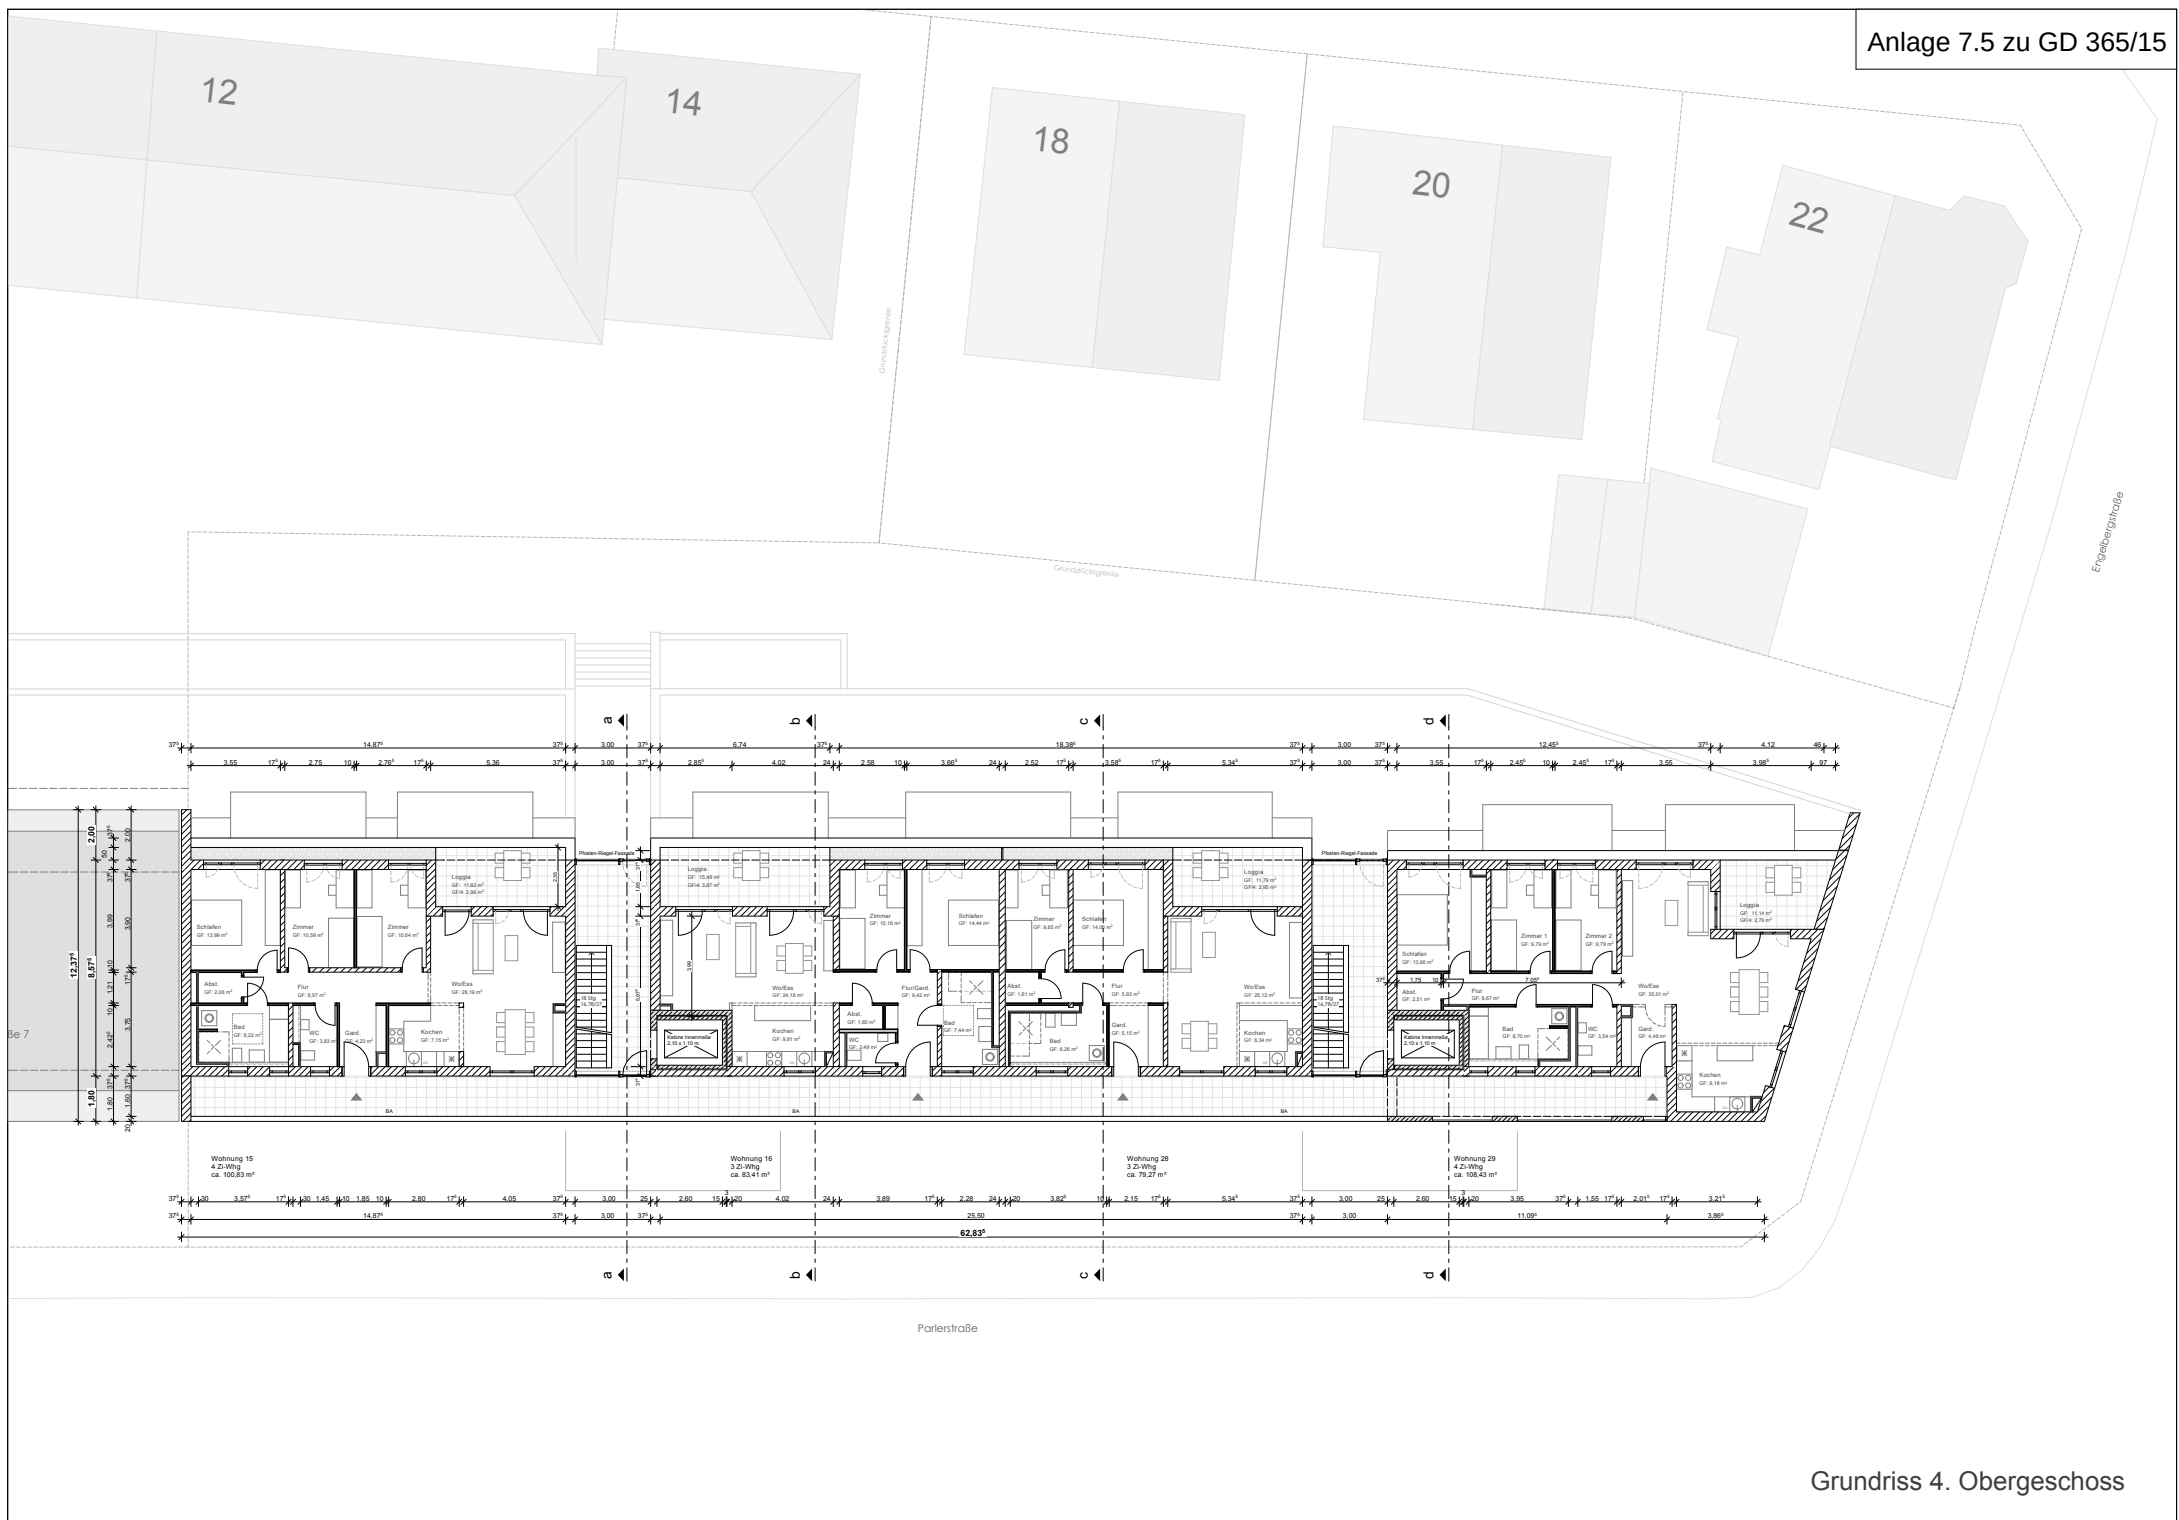

Grundriss 4. Obergeschoss

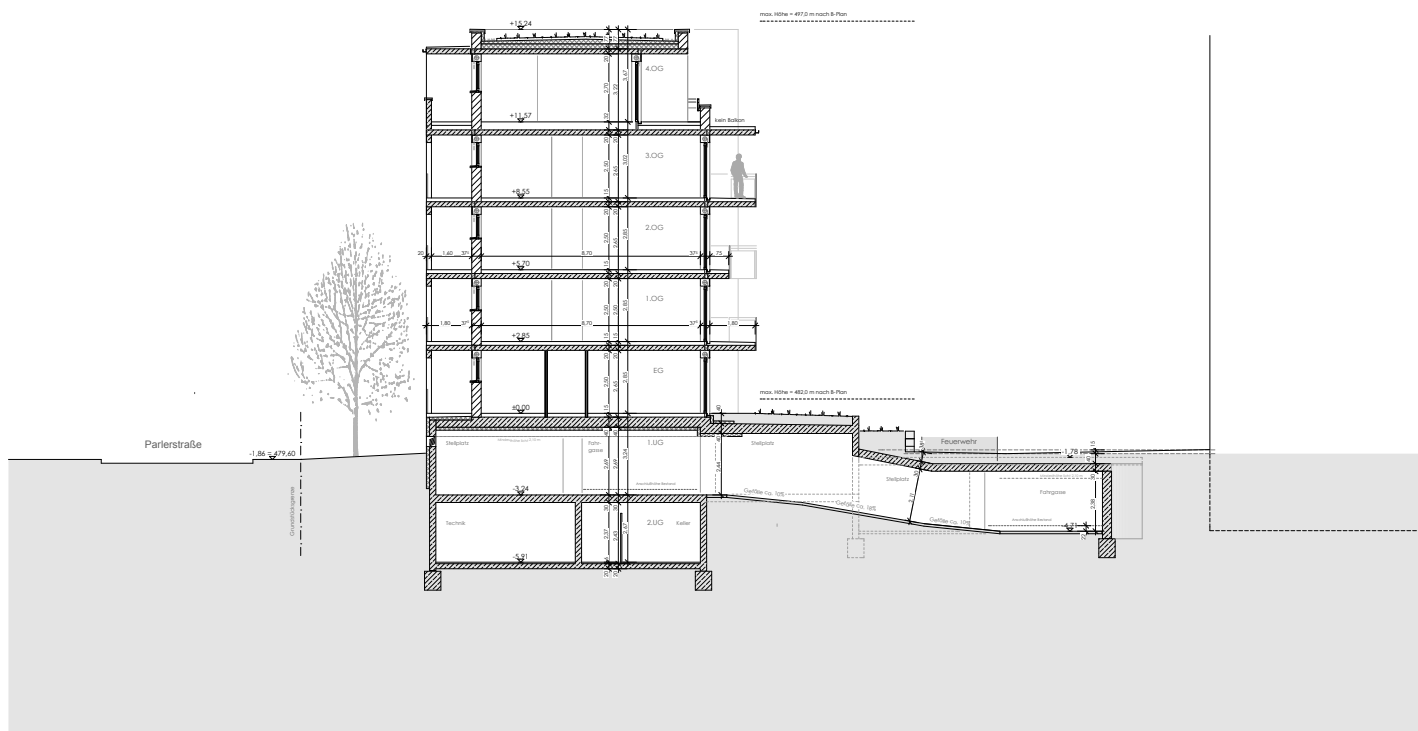

Schnitt b-b



Ansicht "Parlerstraße"
Ansicht "Engelbergstraße"



Ansicht "Innenhof"