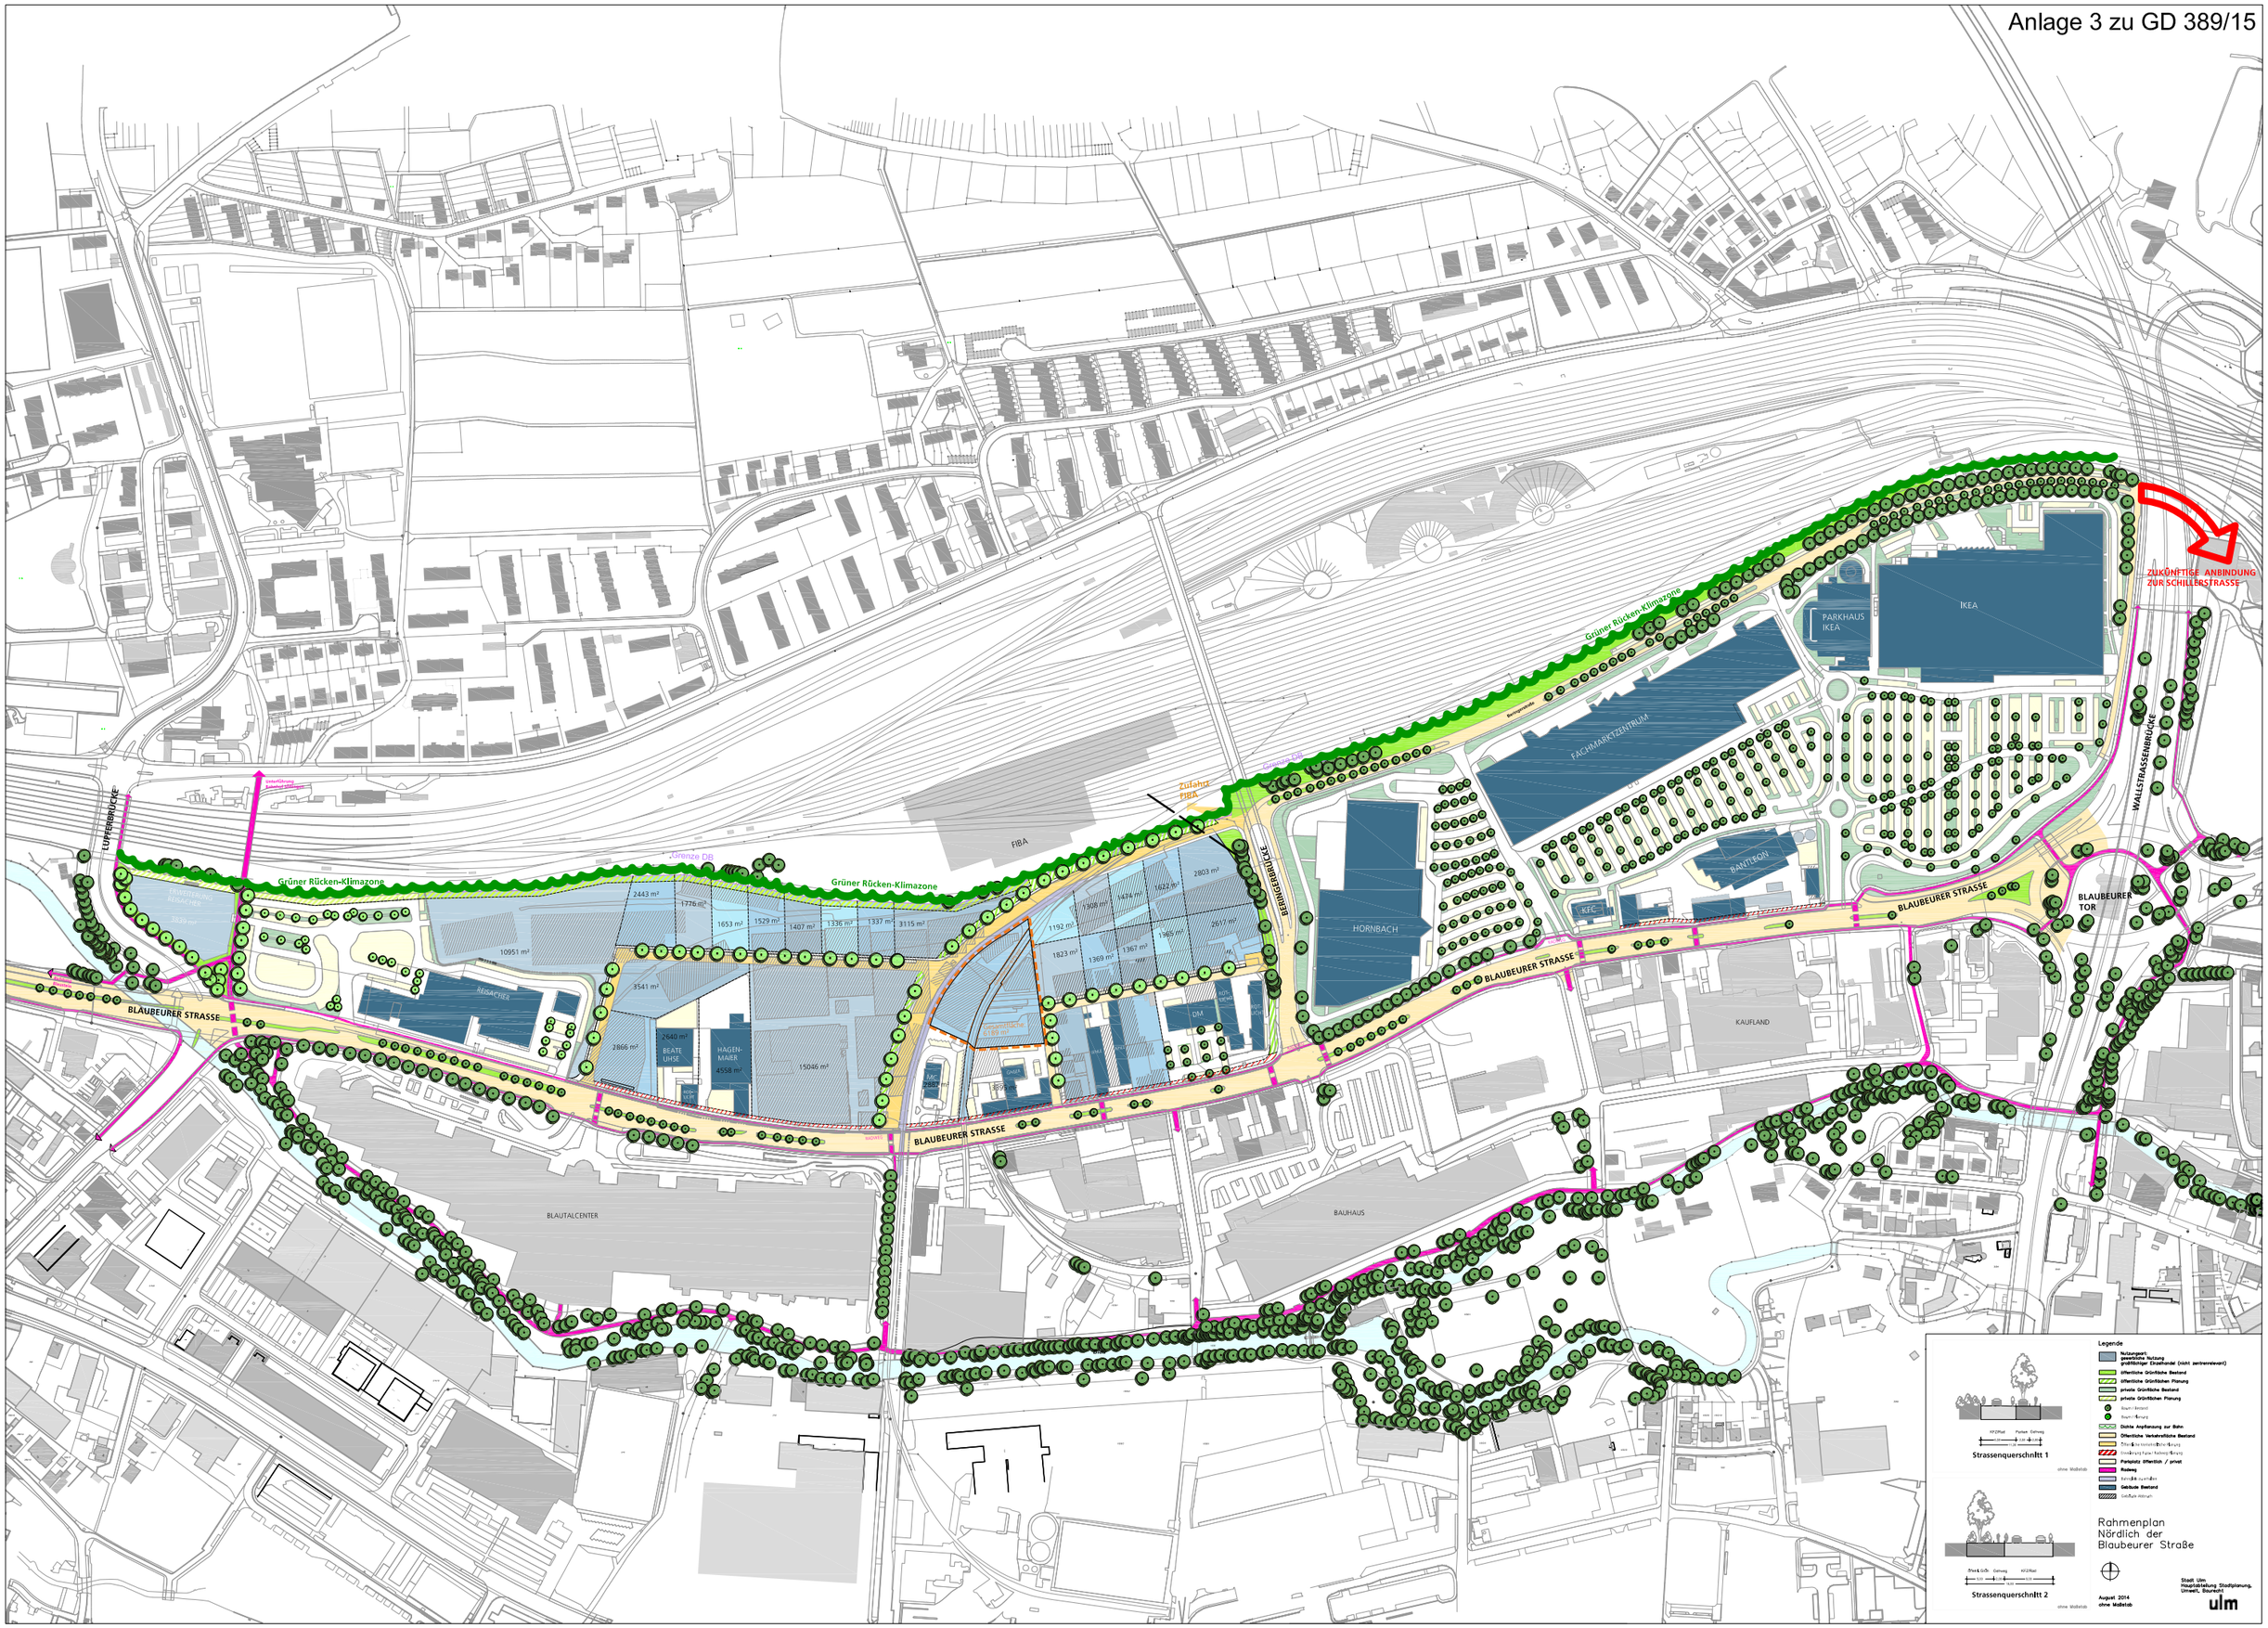
LUFTBRÜCKE
Grüner Rücken-Klimazone
Grüner Rücken-Klimazone
Grüner Rücken-Klimazone
Grenze DB
Zufahrt FIBA
FIBA
BERNGERBRÜCKE
WALLSTRASSENBRÜCKE
ZUKÜNFTIGE ANBINDUNG ZUR SCHILLERSTRASSE
PARKHAUS IKEA
IKEA
FACHMARKTZENTRUM
BANTLEON
HORNBACH
KFC
BLAUBEURER STRASSE
BLAUBEURER STRASSE
BLAUBEURER STRASSE
BLAUBEURER TOR
KAUFLAND
BAUHAUS
BLAUTALCENTER
REGACHER
BEATE UHSE
HAGEN-MAIER
DM
MC
2443 m²
1776 m²
1653 m²
1529 m²
1407 m²
1336 m²
1337 m²
3115 m²
10951 m²
3541 m²
2866 m²
2640 m²
4558 m²
15046 m²
2803 m²
1622 m²
1608 m²
1484 m²
1192 m²
1823 m²
1369 m²
1367 m²
1365 m²
2611 m²
2189 m²
2582 m²
1859 m²
Strassenquerschnitt 1
Strassenquerschnitt 2
ohne Maßstab
Legende
Nutzungsart: gewerbliche Nutzung großflächiger Einzelhandel (nicht zentrenrelevant)
öffentliche Grünfläche Bestand
öffentliche Grünflächen Planung
private Grünflächen Bestand
private Grünflächen Planung
Baum / Antrieb
Baum / Fällung
Dichte Anpflanzung zur Bahn
öffentliche Verkehrsfläche Bestand
öffentliche Verkehrsfläche Planung
Einrichtung Fuss- Radweg Querung
Parkplatz öffentlich / privat
Radweg
Fahrbahn zu queren
Gebäude Bestand
Gebäude Abbruch
Rahmenplan
Nördlich der
Blaubeurer Straße
August 2014
ohne Maßstab
Stadt Ulm
Hauptabteilung Stadtplanung, Umwelt, Baurecht
ulm