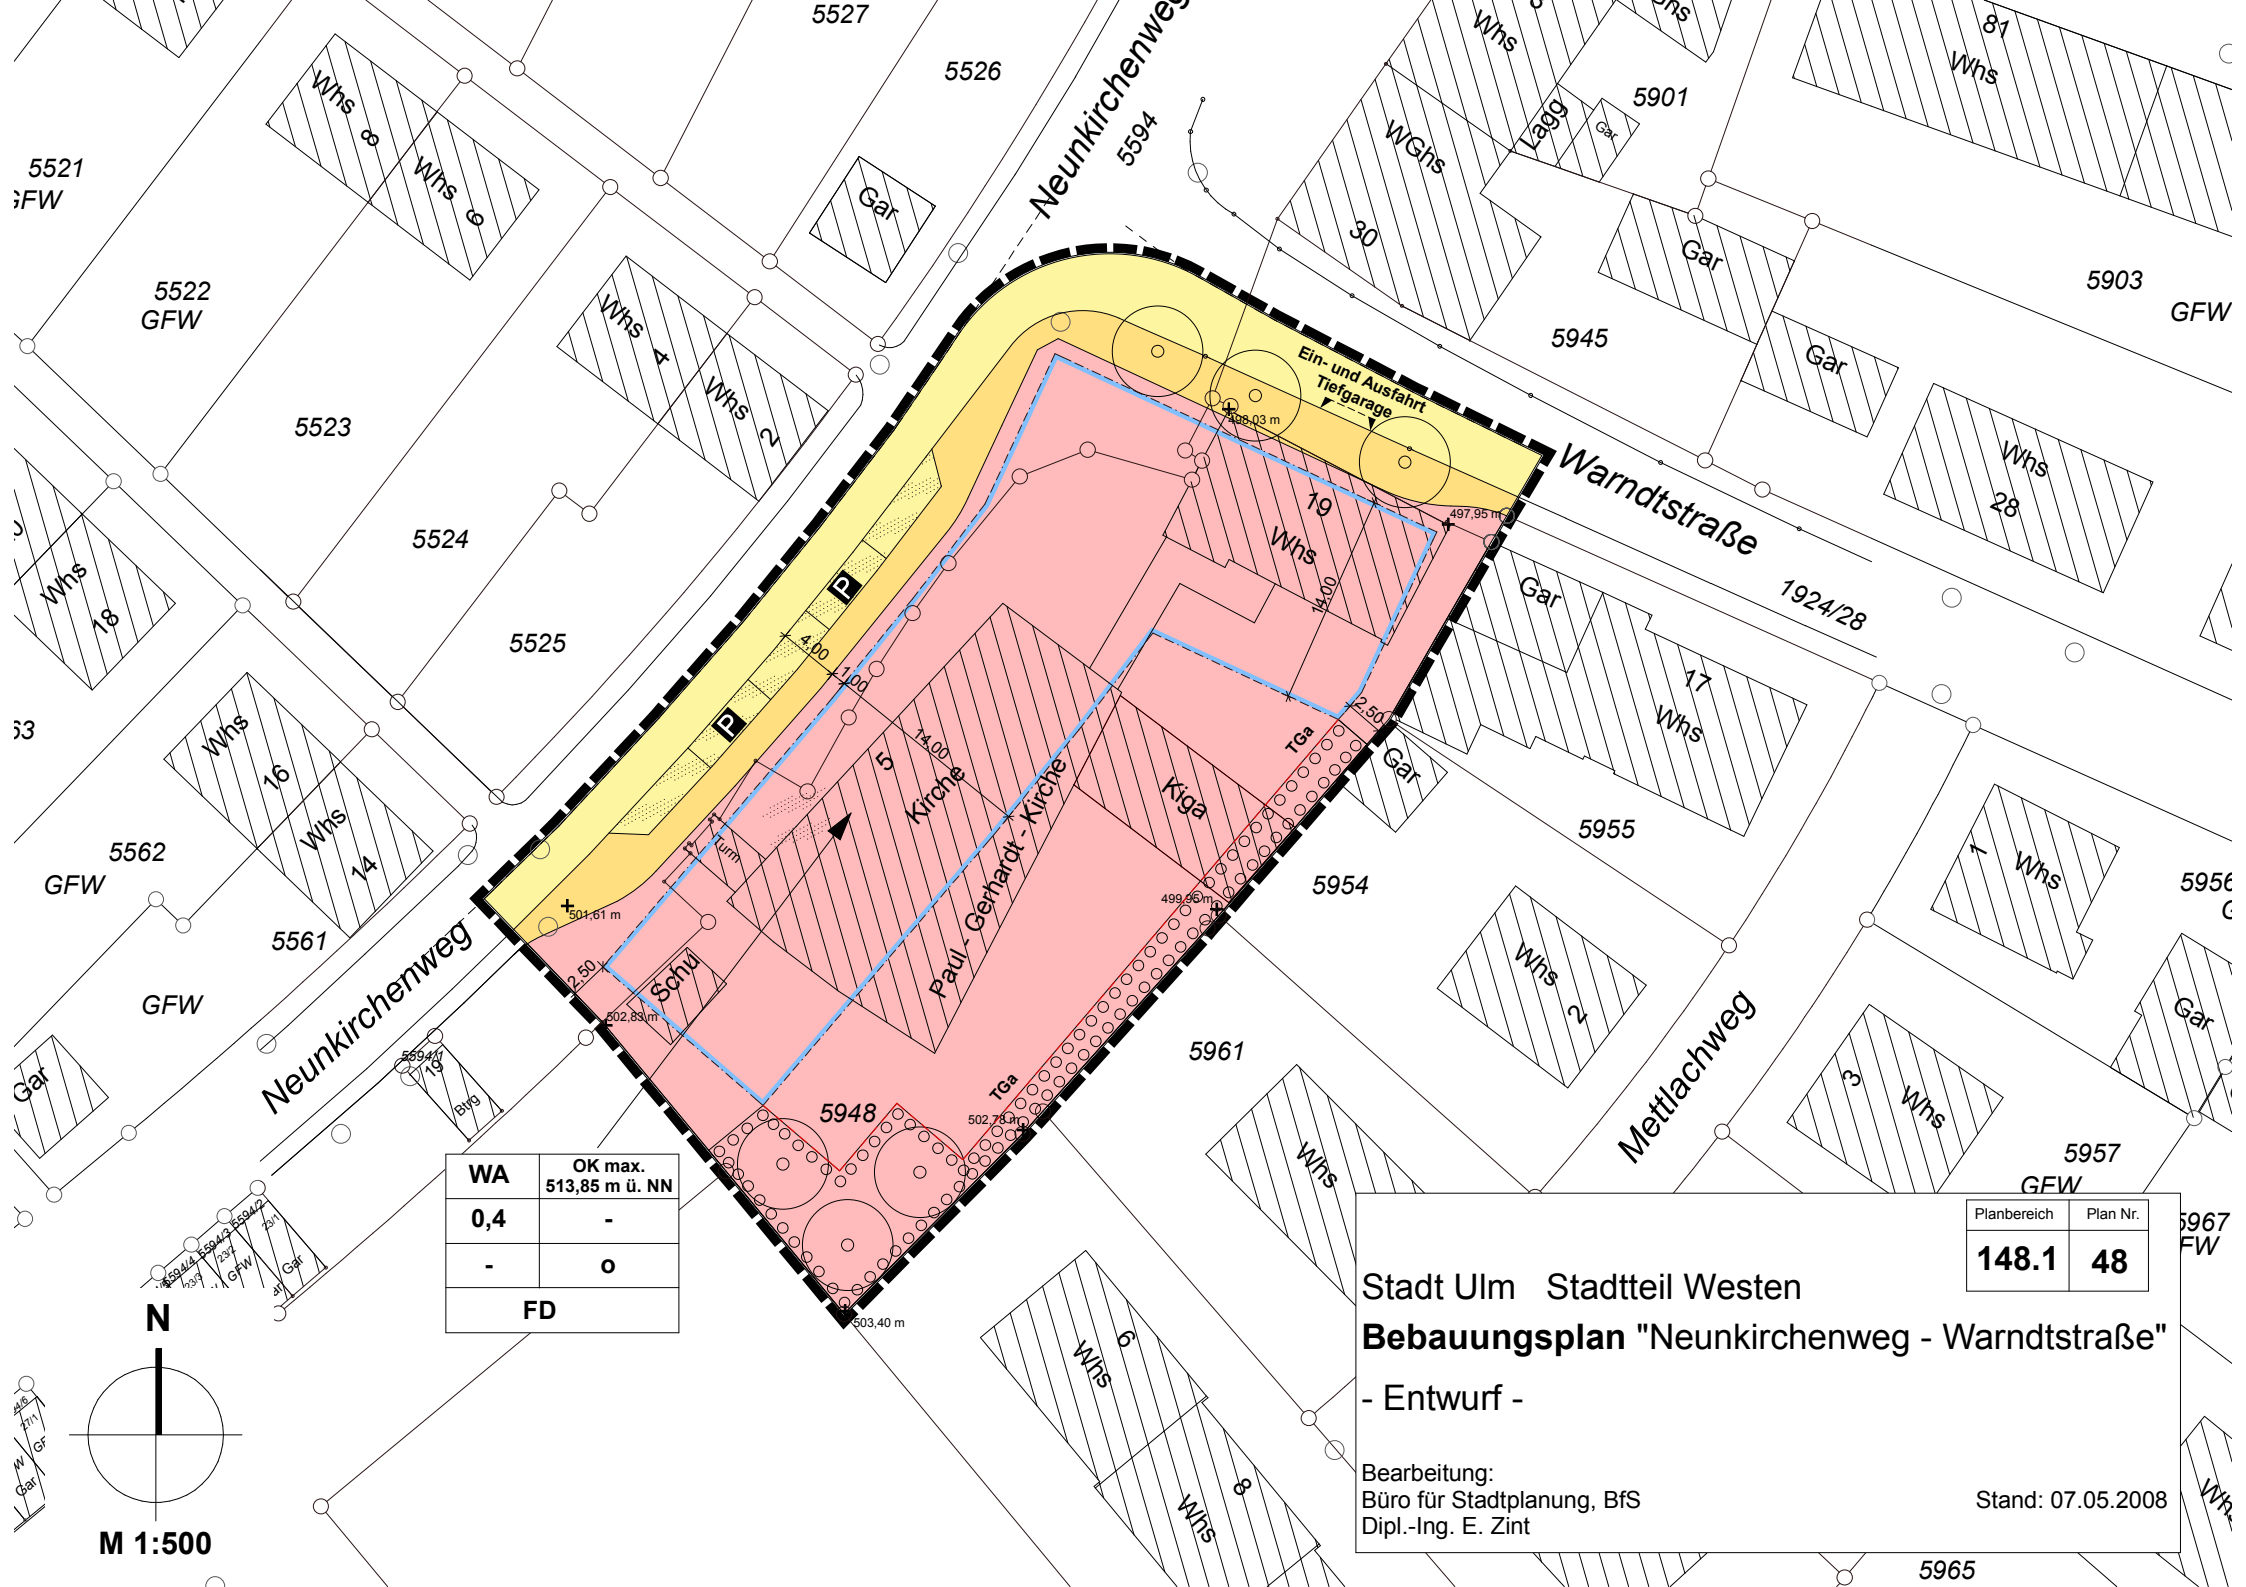
Neunkirchenweg
Warndtstraße
Mettlachweg
Ein- und Ausfahrt Tiefgarage
Paul - Gerhardt - Kirche
Kirche
Kiga
Schul
TGa
P
5948
5945
5954
5955
5961
5901
5903
1924/28
497,95 m
499,95 m
501,61 m
502,89 m
502,78 m
503,40 m
WA
OK max. 513,85 m ü. NN
0,4
-
-
o
FD
N
M 1:500
Planbereich
148.1
Plan Nr.
48
Stadt Ulm Stadtteil Westen
**Bebauungsplan** "Neunkirchenweg - Warndtstraße"
- Entwurf -
Bearbeitung:
Büro für Stadtplanung, BfS
Dipl.-Ing. E. Zint
Stand: 07.05.2008