


Biotoptypen nach LUBW 2009

-  11.10 Naturnahe Quelle
 -  12.41 Mäßig ausgebauter Flussabschnitt
 -  13.31 Altarm (offene Wasserfläche)
 -  23.30 Steinhauflin
 -  33.41 Fettwiese mittlerer Standorte
 -  33.43 Magerwiese mittlerer Standorte
 -  34.50 Röhricht i. V. mit Hochstauden
 -  35.11 Nitrophytische Saumvegetation
 -  35.31 Brennnessel-Bestand
 -  35.42 Gewässerbegleitende Hochstaudenflur
 -  35.60 Ruderalvegetation
 -  37.11 Acker mit fragm. Unkrautvegetation
 -  41.10 Feldgehölz
 -  41.22 Feldhecke mittlerer Standorte
 -  42.40 Uferweiden-Gebüsch
 -  43.11 Brombeer-Gestrüpp
 -  44.12 Zierstrauch-Anpflanzung
 -  45.20 Baumgruppe
 -  45.30 Einzelbaum
 -  52.32 Schwarzerlen-Eschen-Auwald
 -  52.33 Gewässerbegleitender Auwaldstreifen
 -  52.40 Silberweiden-Auwald
 -  58.10 Sukzessionswald aus Laubbäumen
 -  60.10 von Bauwerken bestandene Fläche
 -  60.21 völlig versiegelte Straße oder Platz
 -  60.23 Straße oder Weg mit Kies oder Schotter
 -  60.25 Grasweg
 -  60.50 Kleine Grünfläche
 -  60.60 Garten (Kleingartenanlage)
-  Strommasten (Mittelspannungsleitung)
 -  Untersuchungsraum
 -  Maßnahme zur Sicherung des Erhaltungszustandes
 -  Vermeidungs- / Minderungsmaßnahme, bzw. schadensbegrenzende Maßnahme

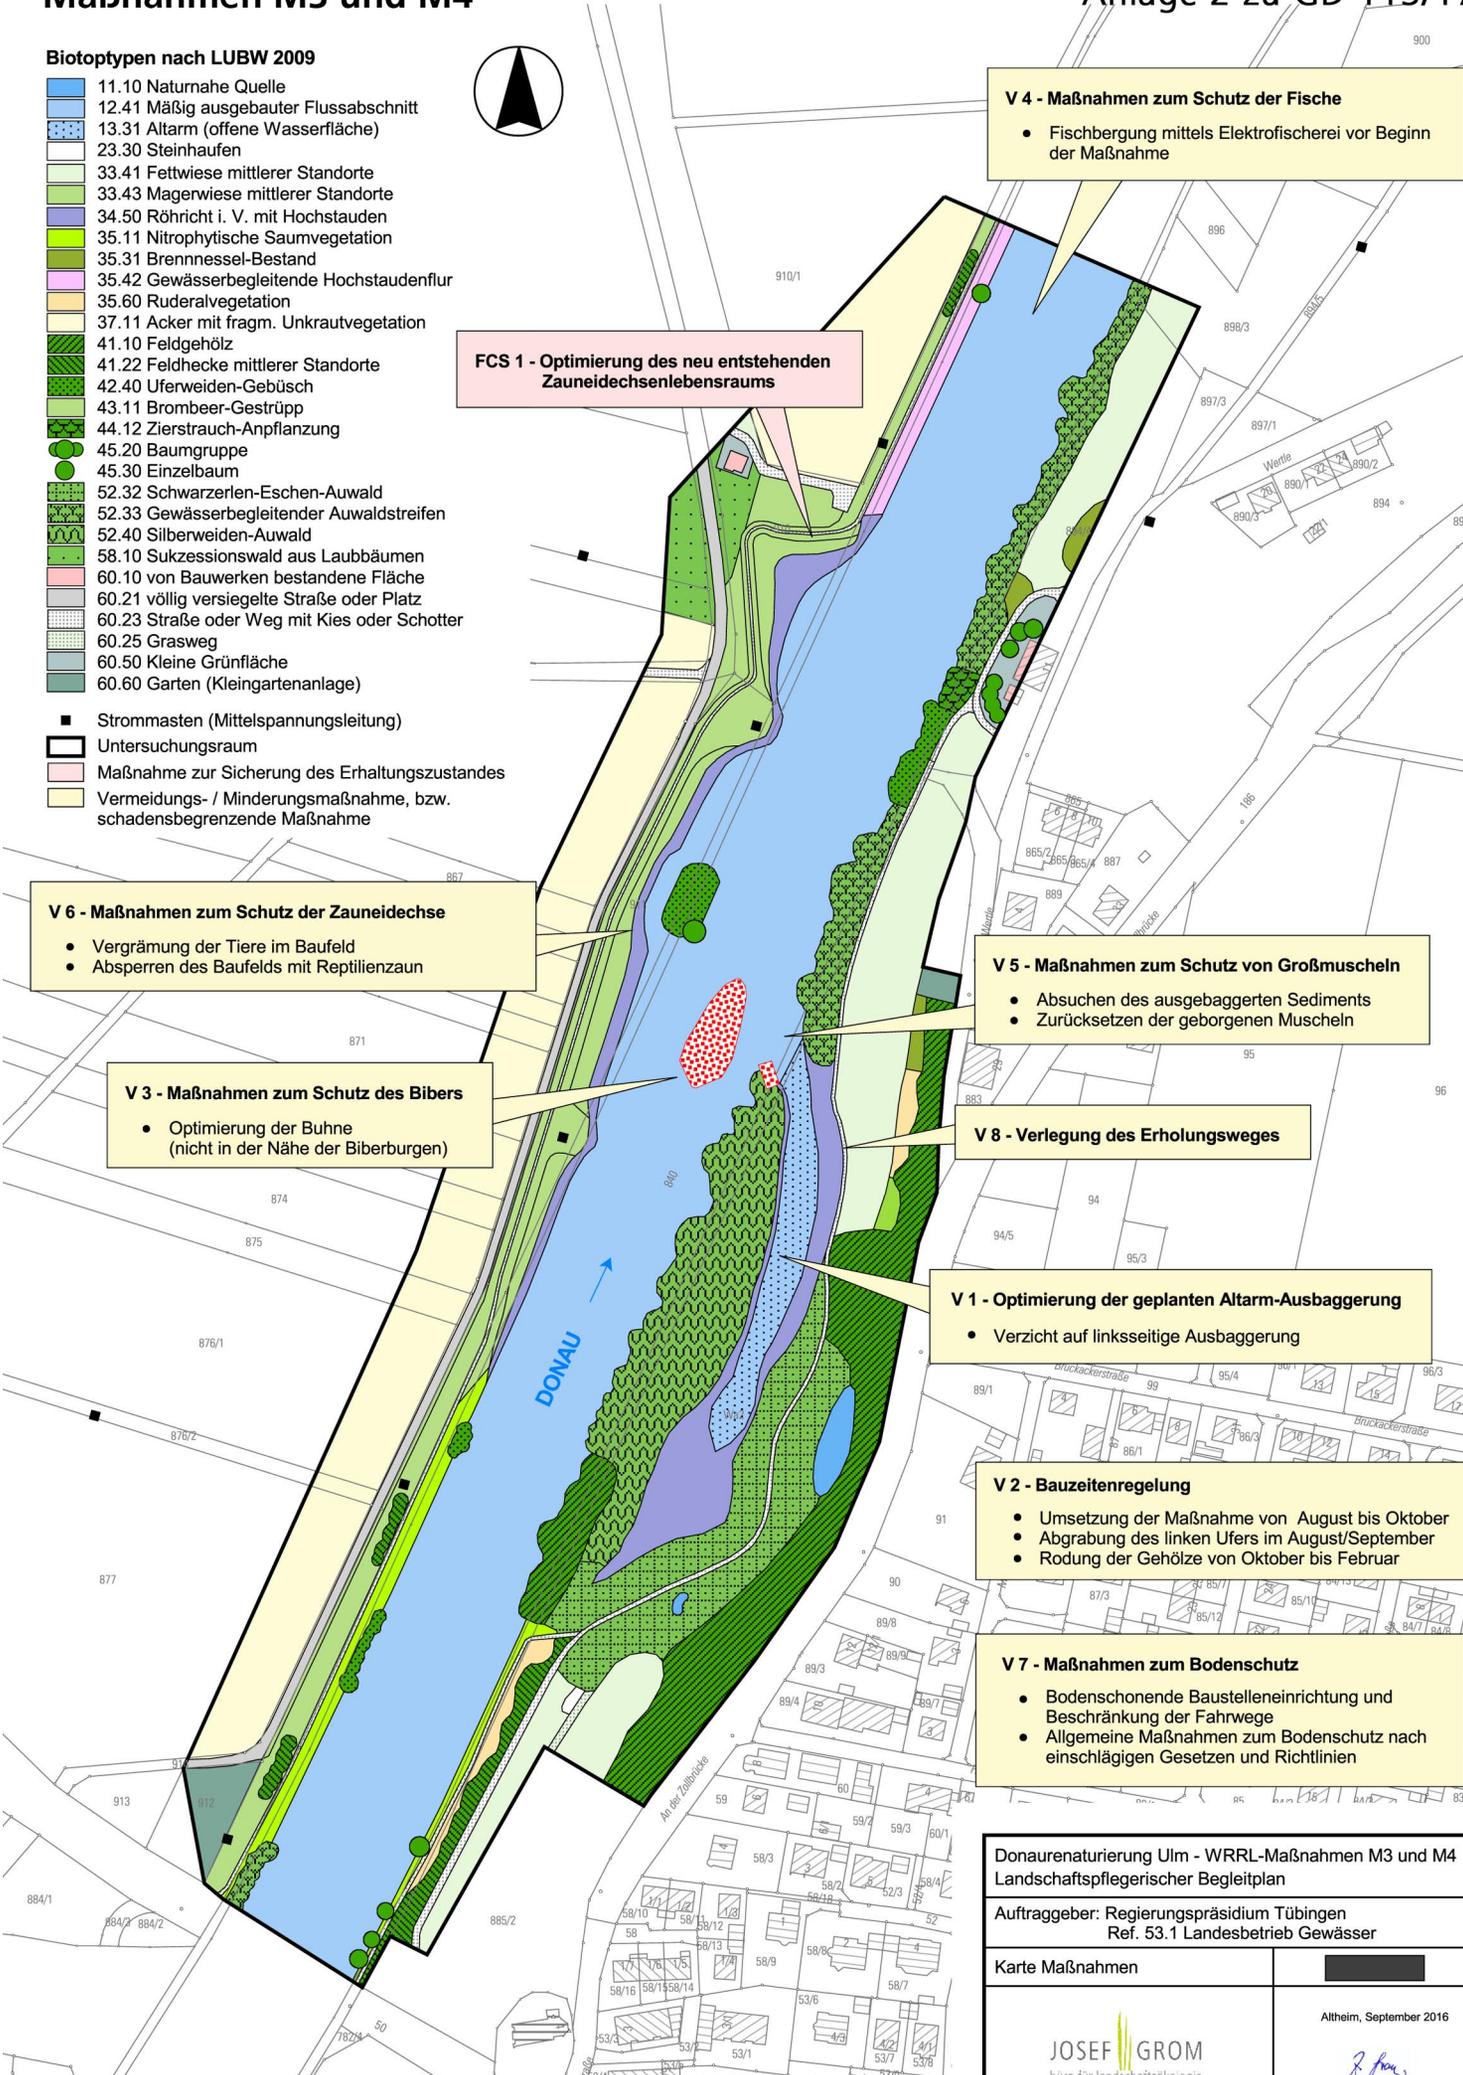

FCS 1 - Optimierung des neu entstehenden Zauneidechsenlebensraums

V 4 - Maßnahmen zum Schutz der Fische

- Fischbergung mittels Elektrofischerei vor Beginn der Maßnahme

V 6 - Maßnahmen zum Schutz der Zauneidechse

- Vergrämung der Tiere im Baufeld
- Absperren des Baufelds mit Reptilienzaun

V 3 - Maßnahmen zum Schutz des Bibers

- Optimierung der Buhne (nicht in der Nähe der Biberburgen)

V 5 - Maßnahmen zum Schutz von Großmuscheln

- Absuchen des ausgebaggerten Sediments
- Zurücksetzen der geborgenen Muscheln

V 8 - Verlegung des Erholungsweges

V 1 - Optimierung der geplanten Altarm-Ausbaggerung

- Verzicht auf linksseitige Ausbaggerung

V 2 - Bauzeitenregelung

- Umsetzung der Maßnahme von August bis Oktober
- Abgrabung des linken Ufers im August/September
- Rodung der Gehölze von Oktober bis Februar

V 7 - Maßnahmen zum Bodenschutz

- Bodenschonende Baustelleneinrichtung und Beschränkung der Fahrwege
- Allgemeine Maßnahmen zum Bodenschutz nach einschlägigen Gesetzen und Richtlinien

Donaunaturierung Ulm - WRRL-Maßnahmen M3 und M4
Landschaftspflegerischer Begleitplan

Auftraggeber: Regierungspräsidium Tübingen
Ref. 53.1 Landesbetrieb Gewässer

Karte Maßnahmen 

Altheim, September 2016

JOSEF GROM
büro für landschaftsökologie


Grom