Planunterlagen für die Blaubrücke Clarissenstraße

1 - Übersichtsplan Ausschreibung (Plandatum 29.01.2018 )

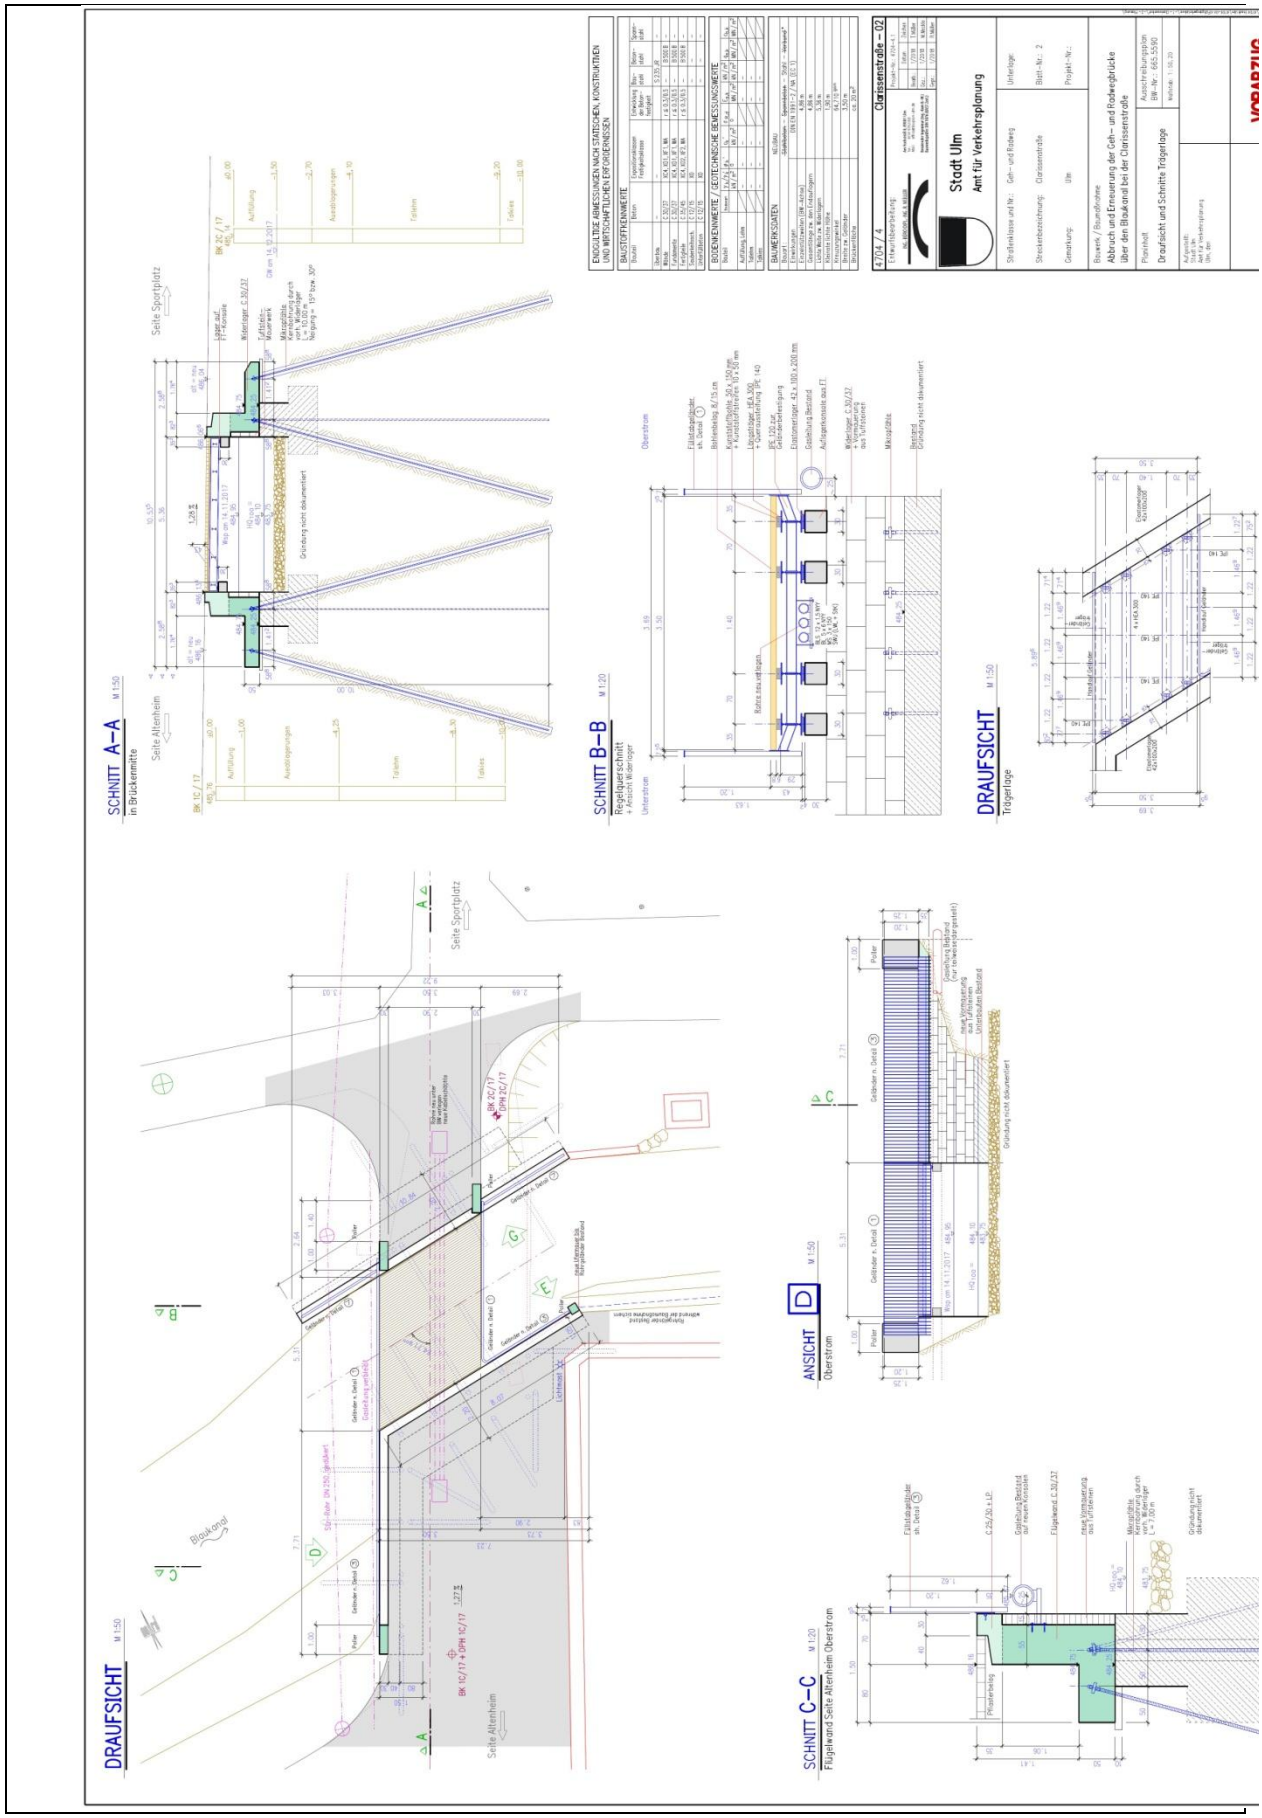

Planunterlagen für die Blaubrücke Clarissenstraße

2 - Detailplan Bauwerkswände

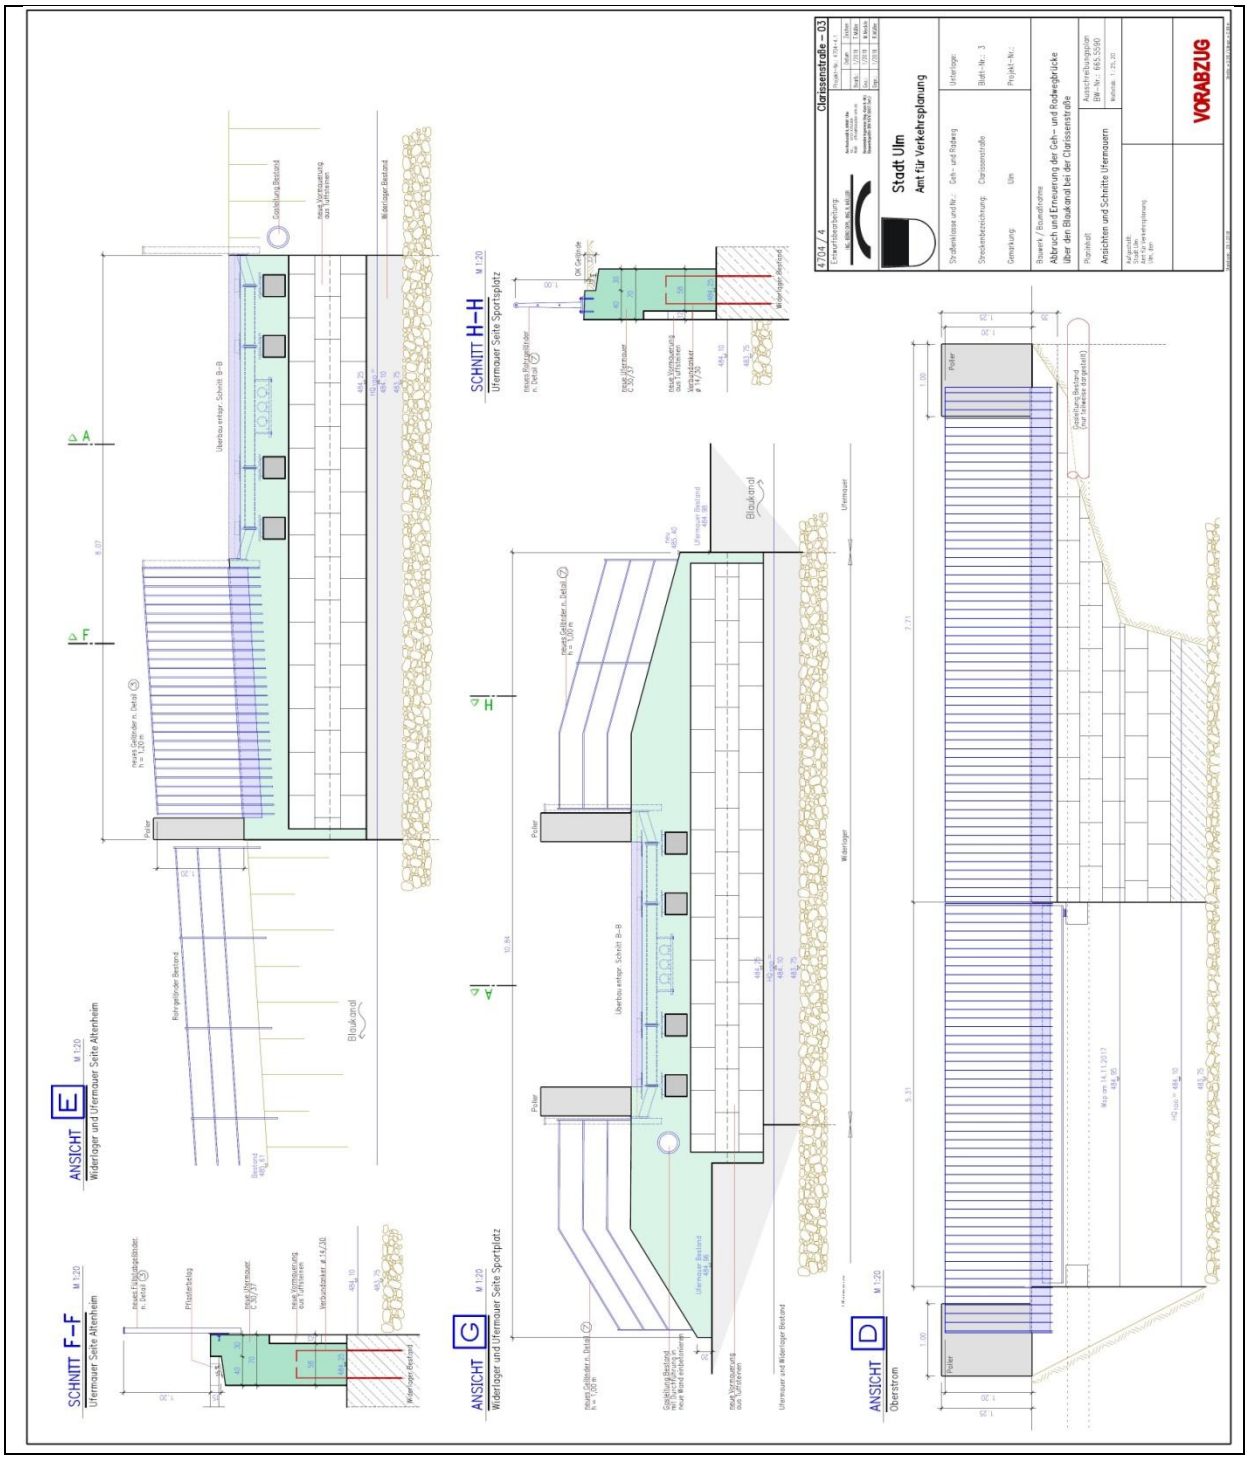

Planunterlagen für die Blaubrücke Clarissenstraße
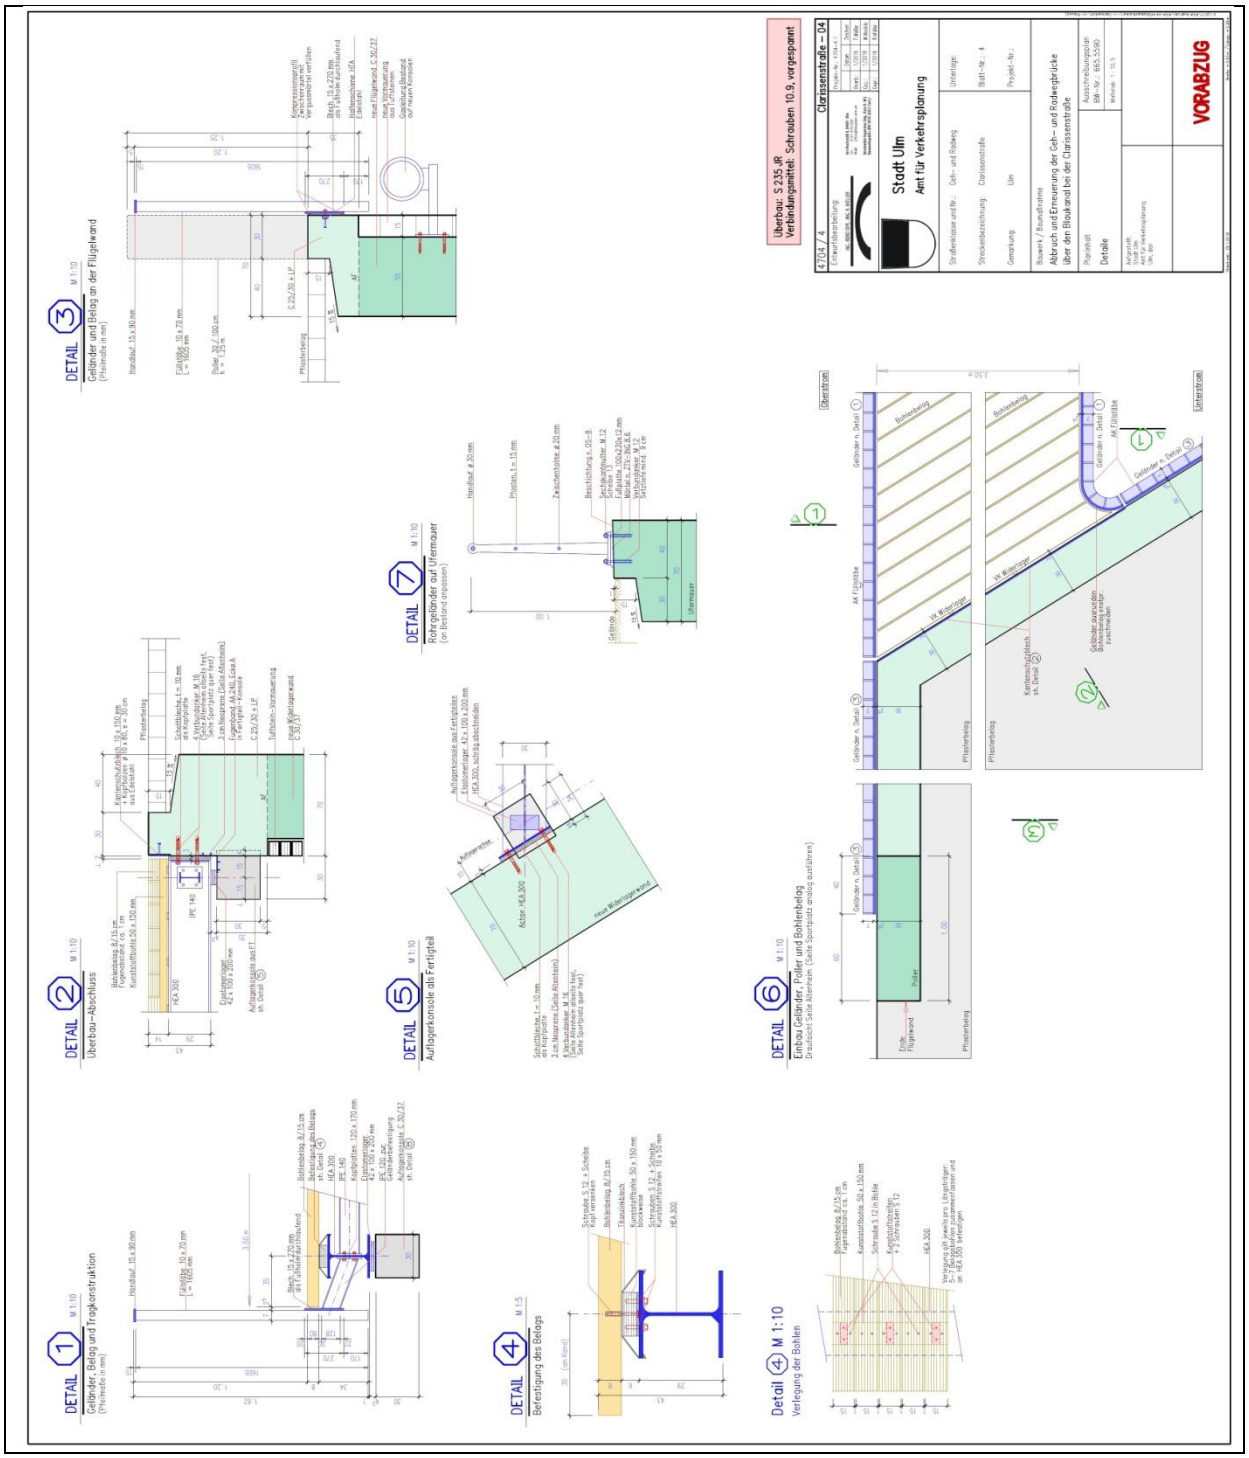
## 3 - Weitere Detaildarstellungen