


2001-L-S-03
Außenanlagen Variante 3

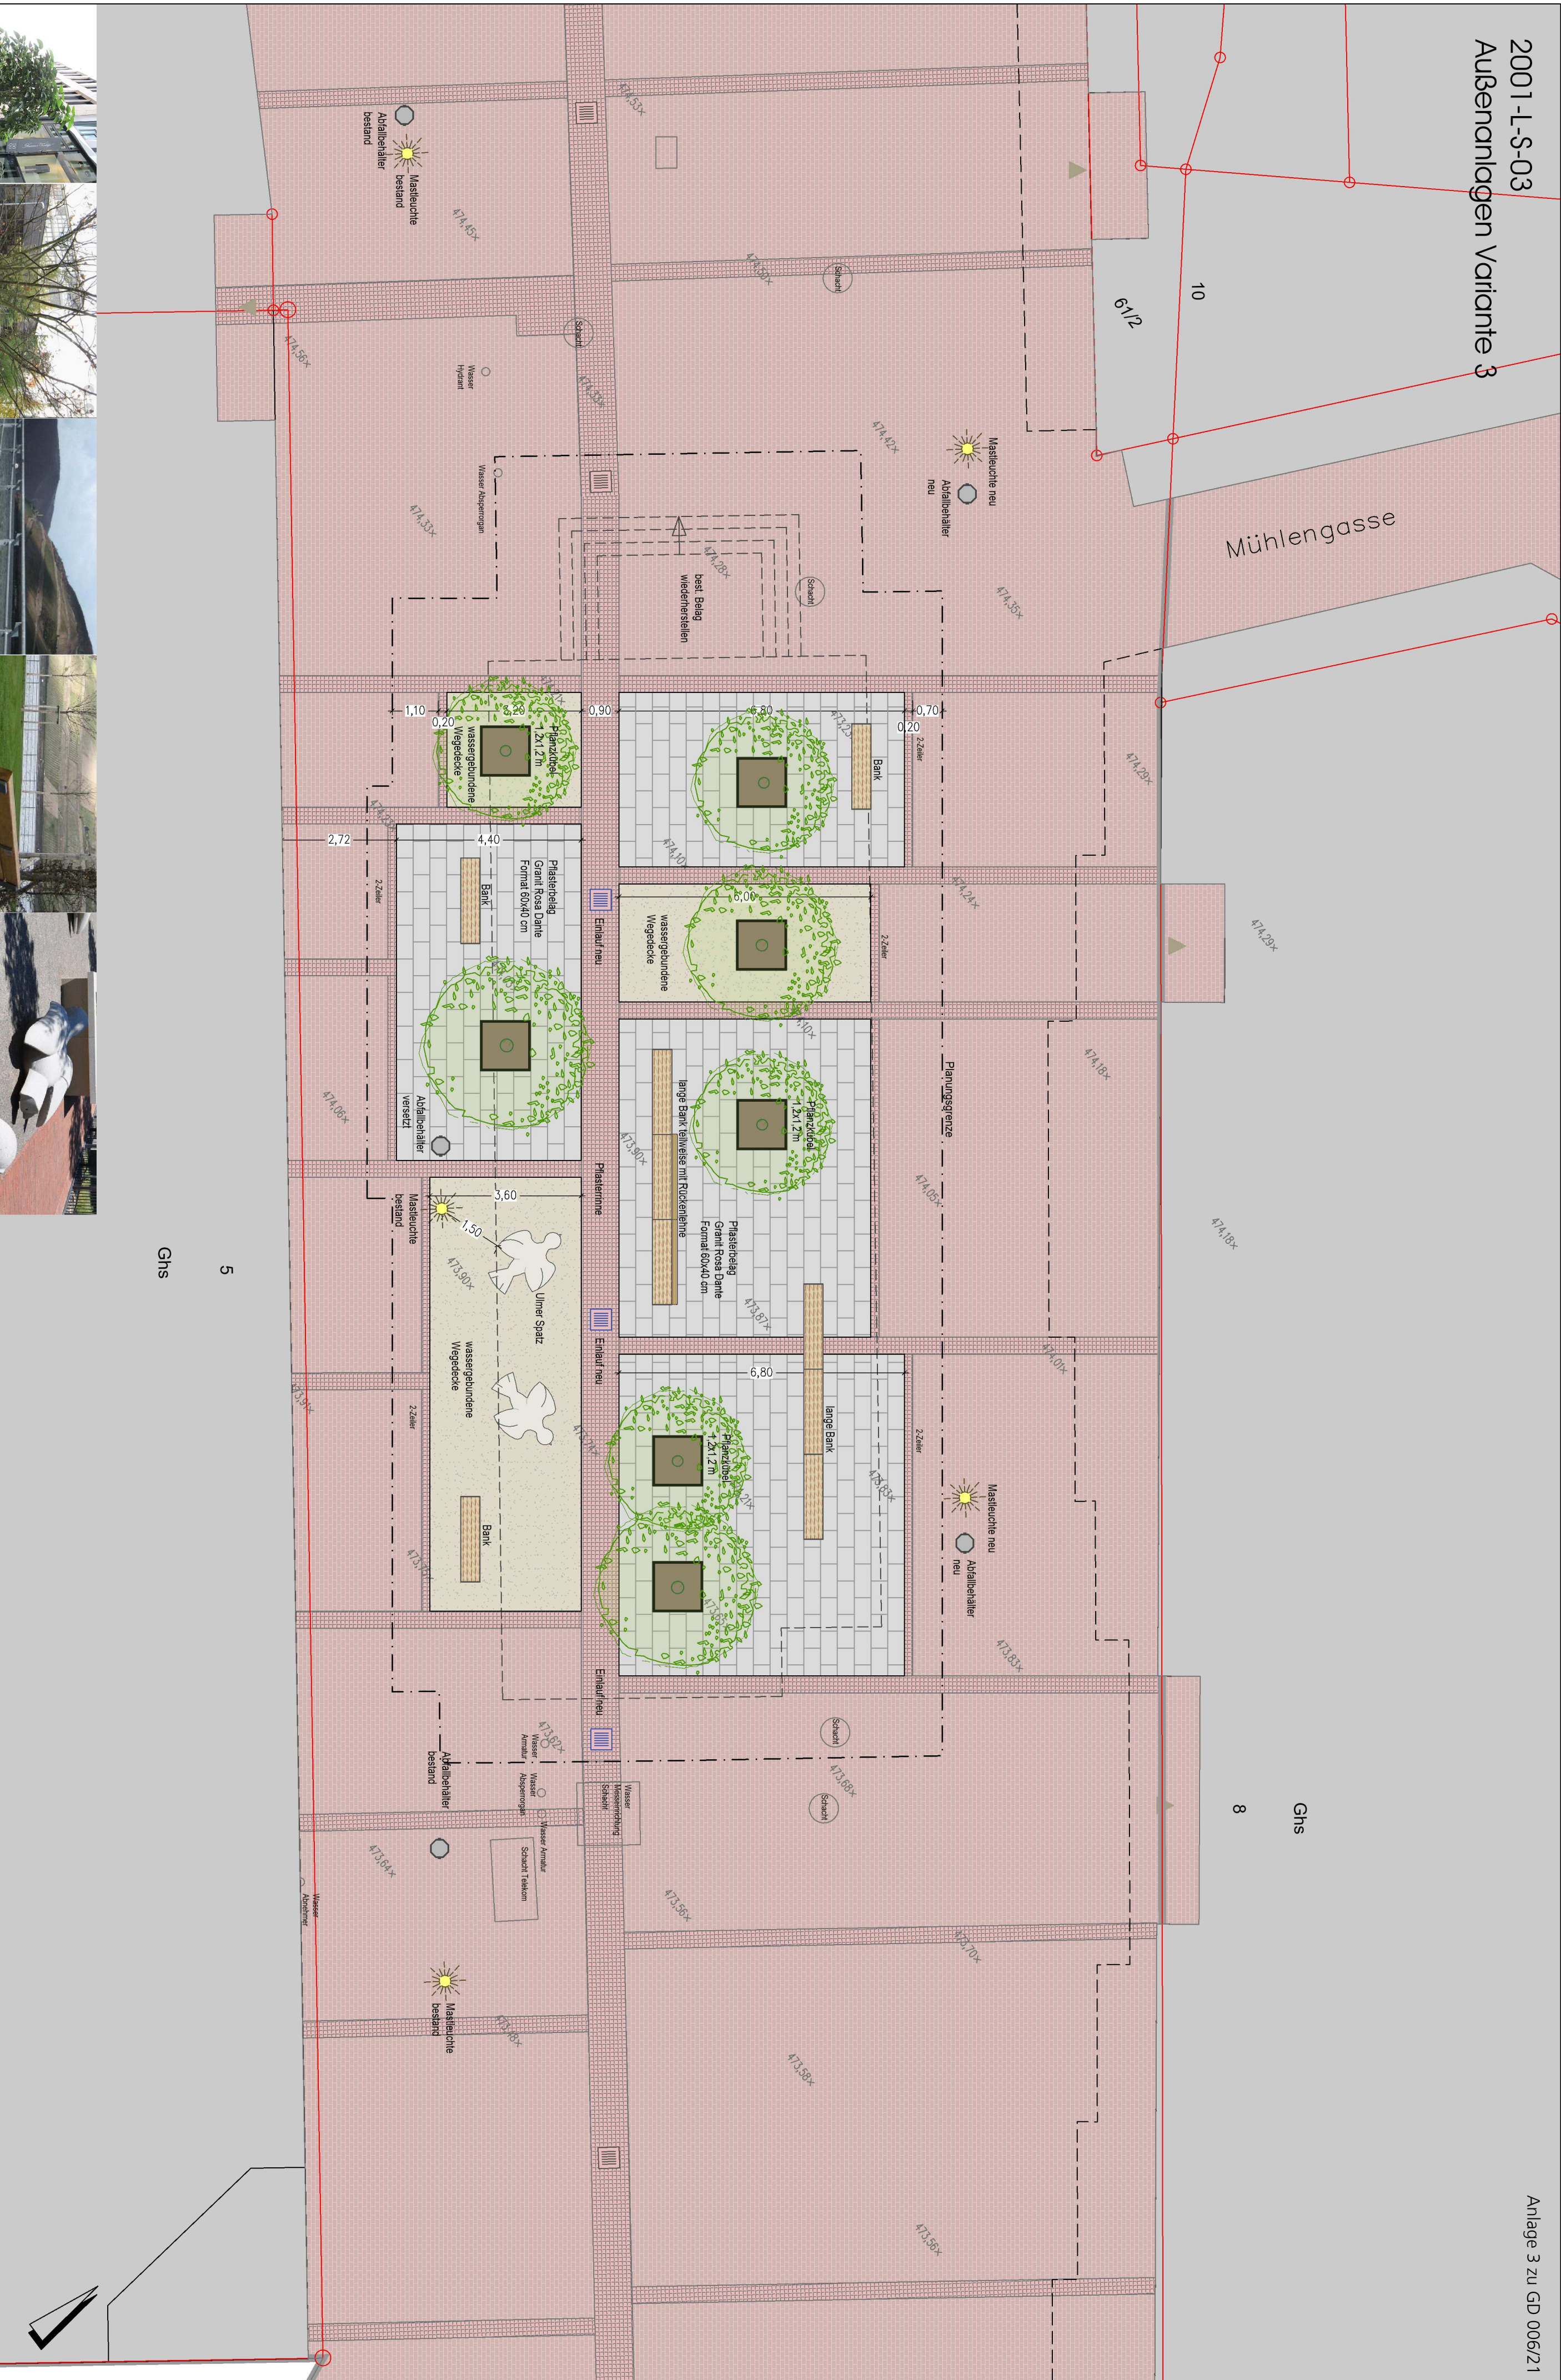

planungsgruppe		stahlecker	
landschafts architekten stuttgart		teuenseplatz 3 70776 stuttgart tel. (0711) 65600 30- fax. (0711) 65600 36 mail: pg@s.de www.pg-s.de	
gartenarchitekten		stadtplaner bdla	
Projekt	Neugestaltung interstädtische Mac Donalds in der Bornhofstraße, Ulm	Plan-Nr.	2001-L-E-03
Bauherr	Stadt Ulm Fachbereich Stadtentwicklung, Bau und Umwelt Marktplatz 1, 89073 Ulm	Planart	Außenanlagen
		Planumfang	Entwurf 08.10.2020
		Große	-/-
		Maststab	Din A3
		Bezeichnet	1:10