




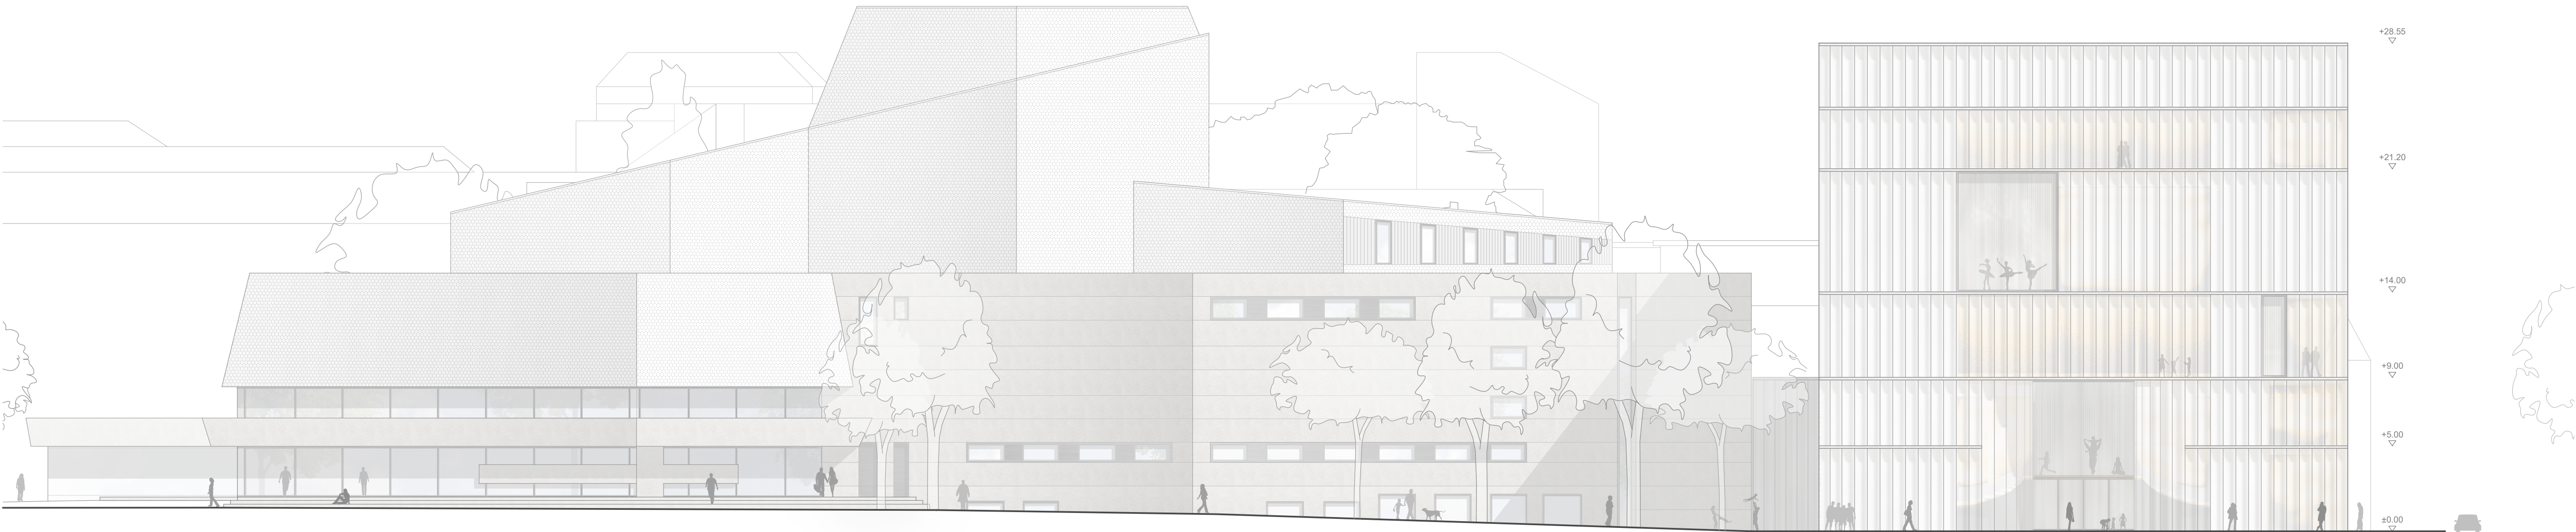


Ansicht Ost 1:200

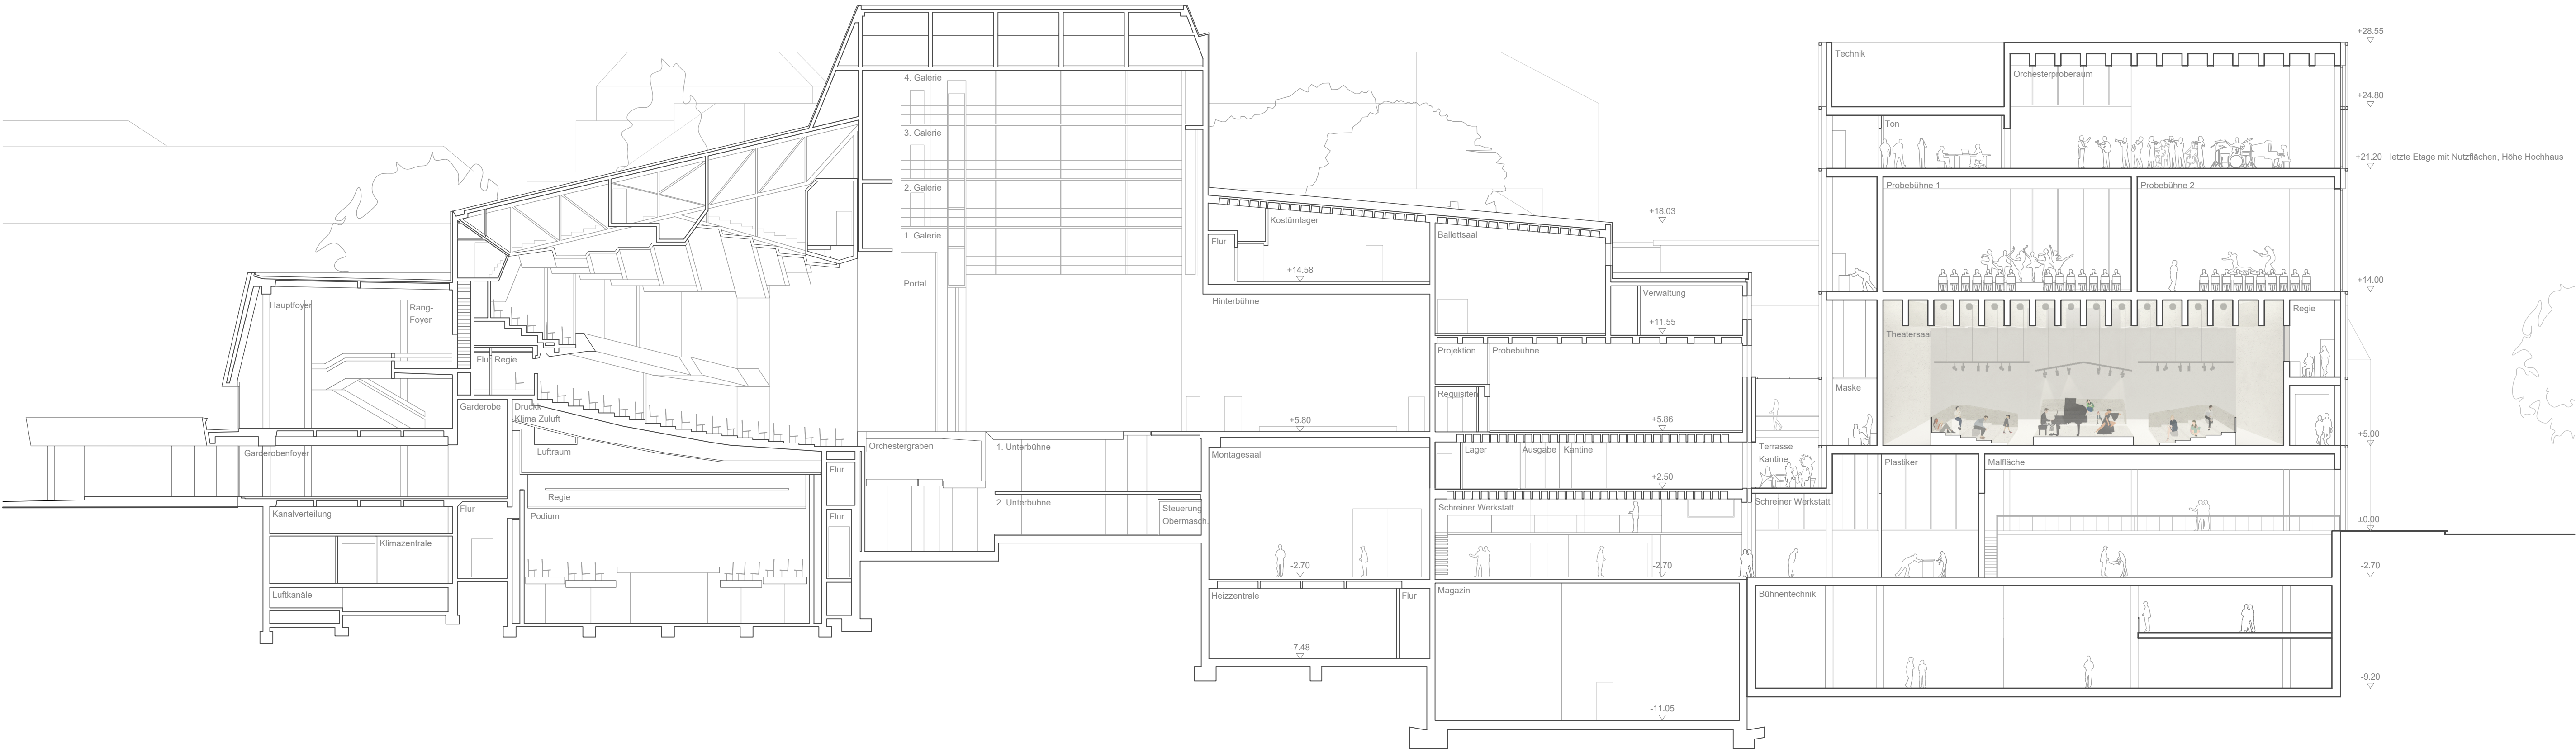

Schnitt A-A 1:200

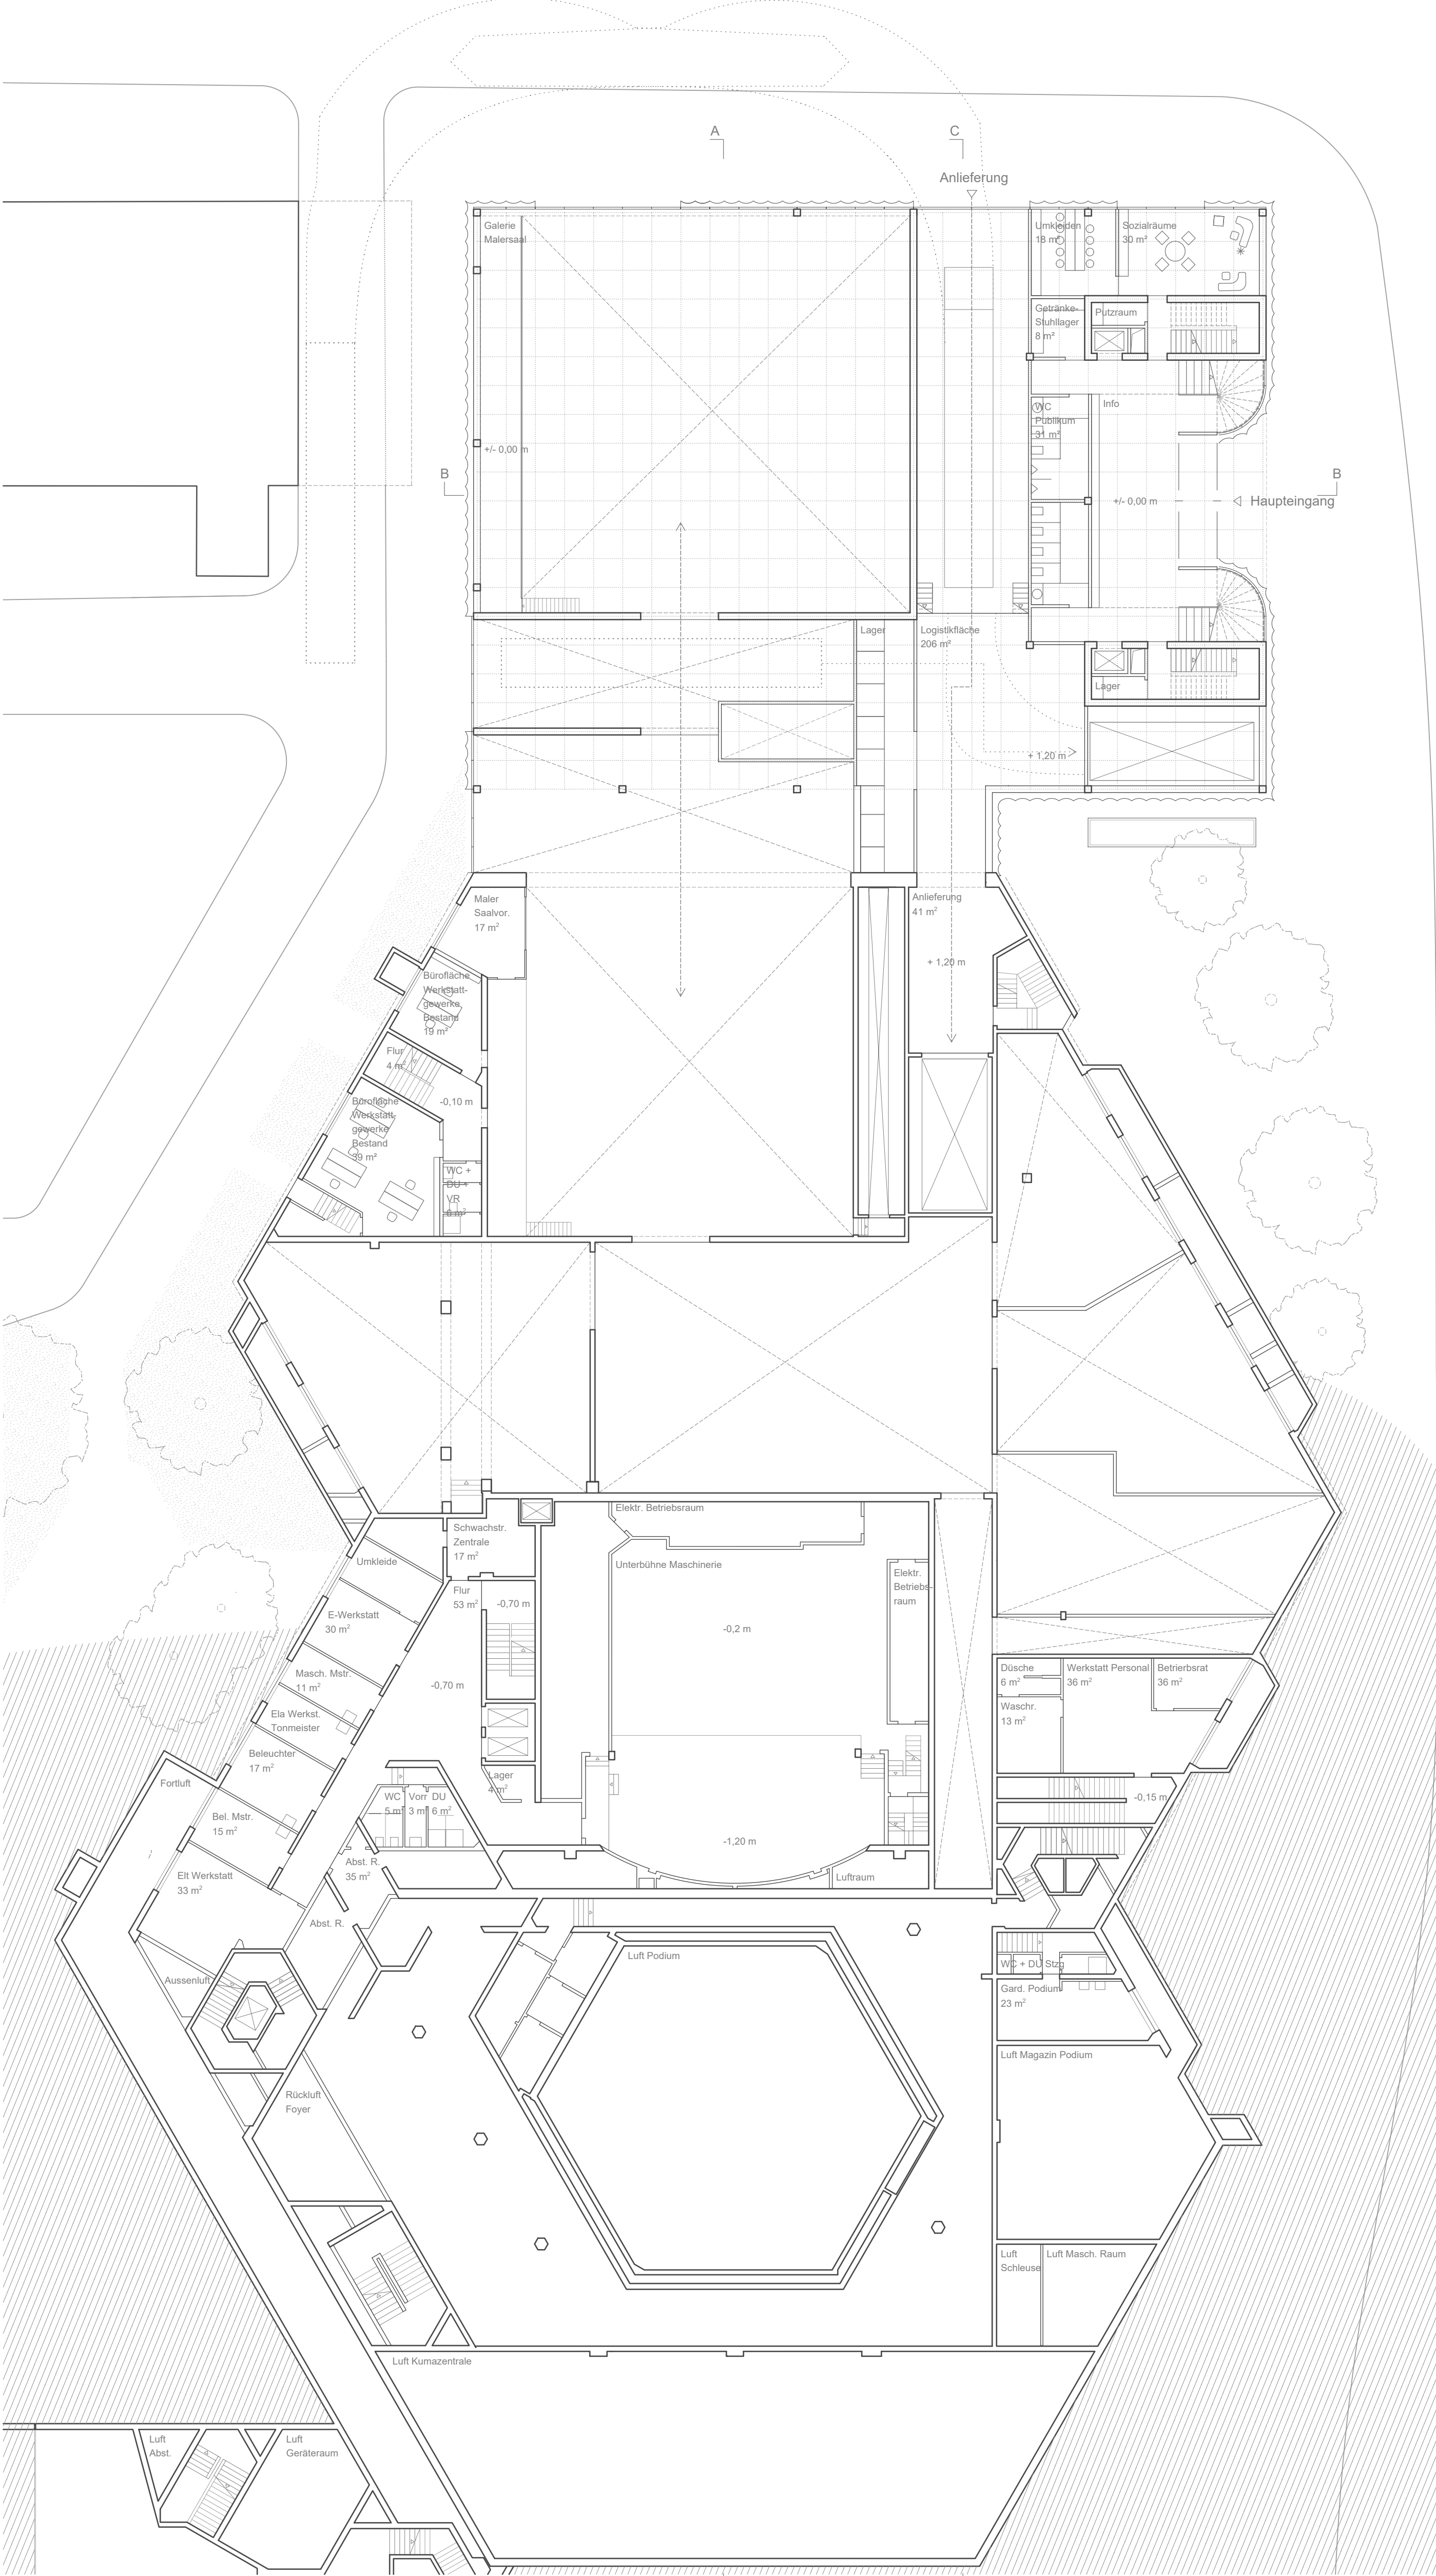

Grundriss Erdgeschoss +/- 0,00 m 1:200

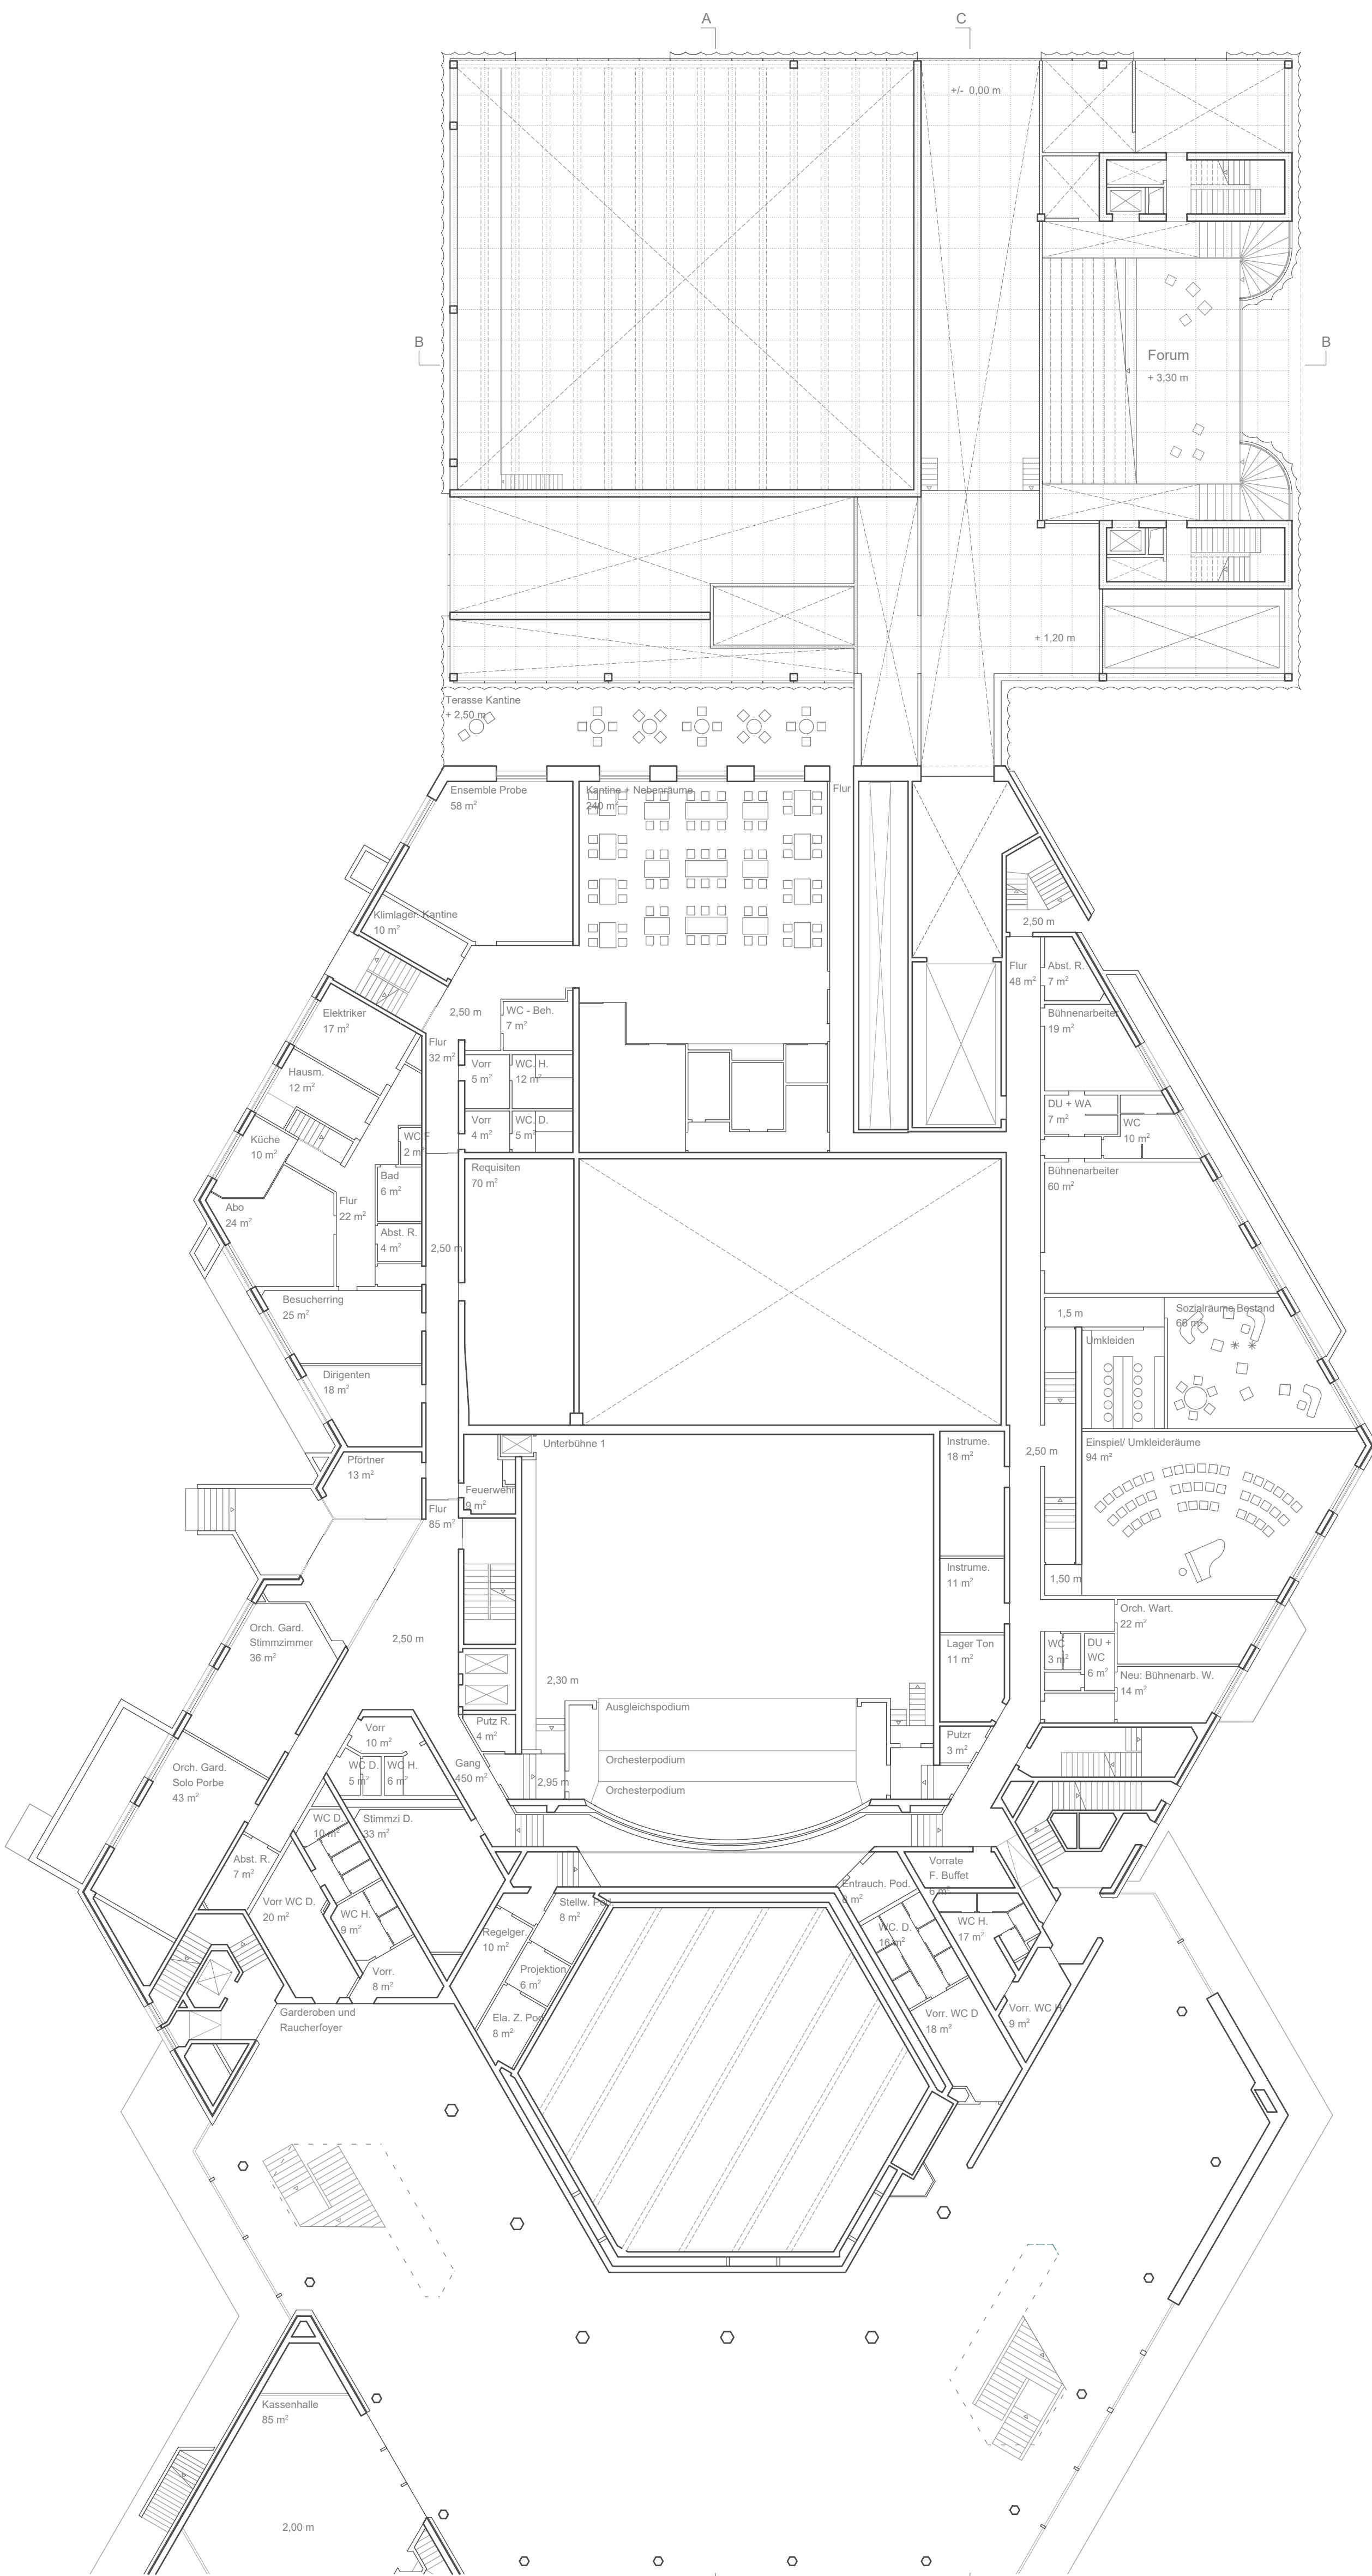

Grundriss Bestand + 2,50 m