

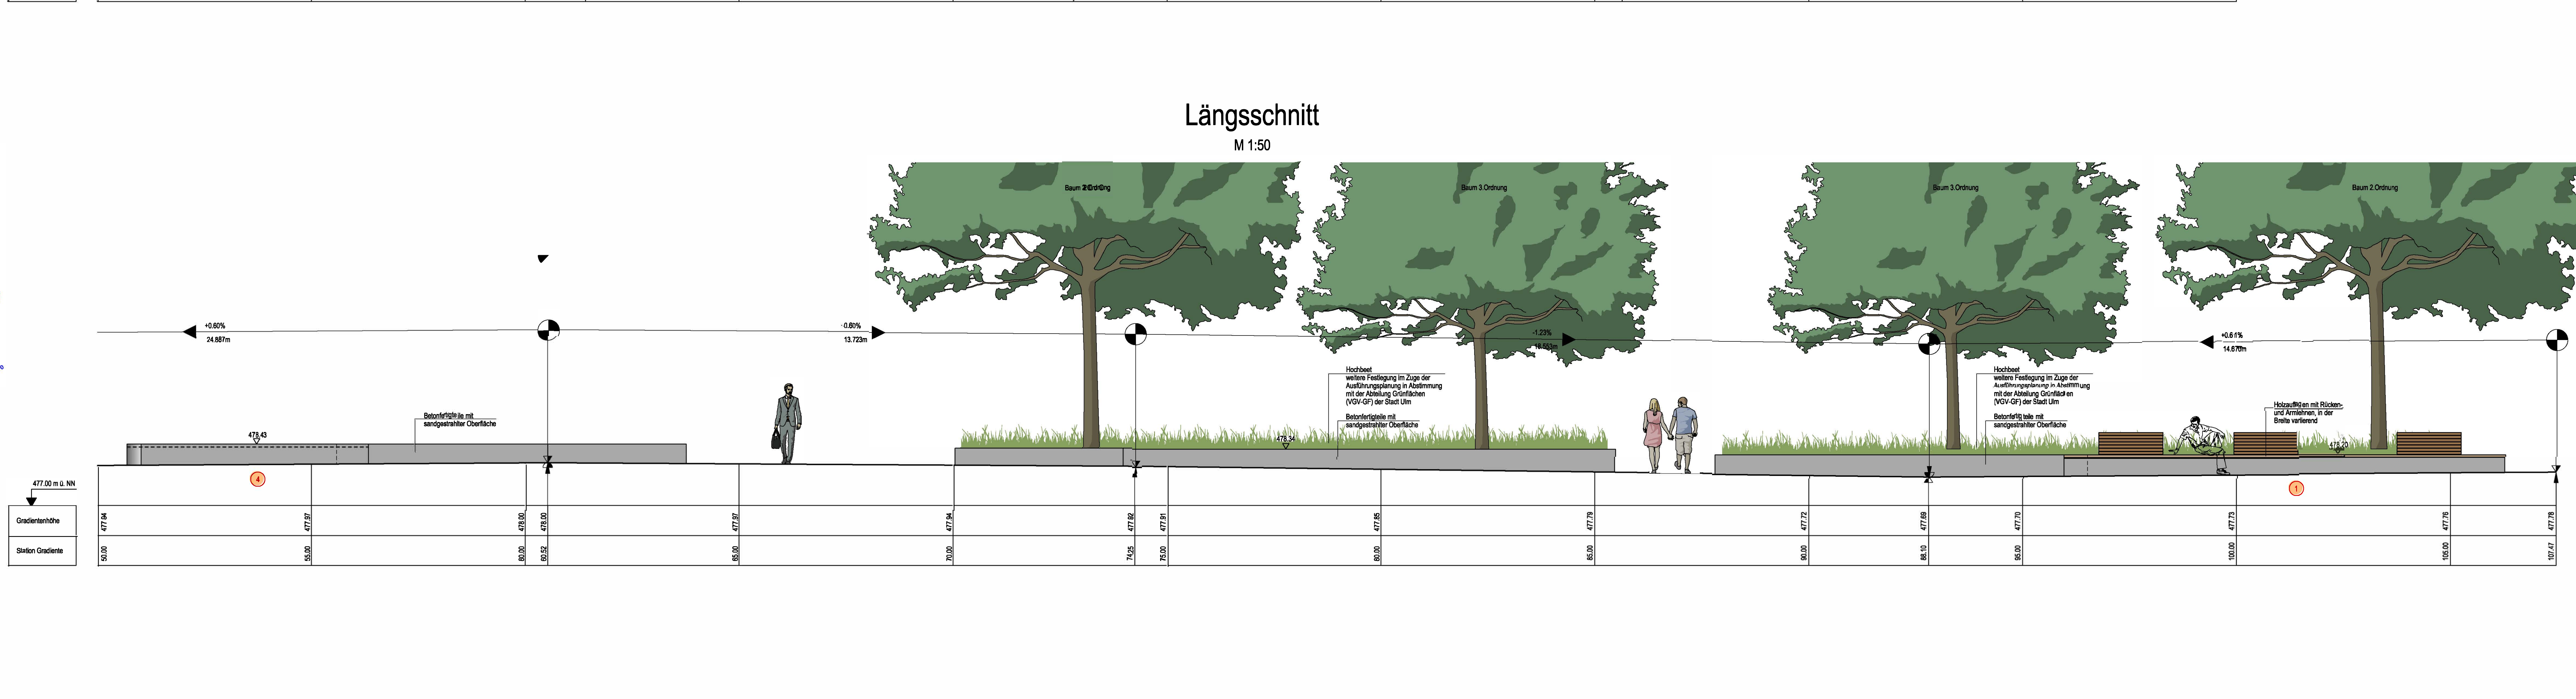


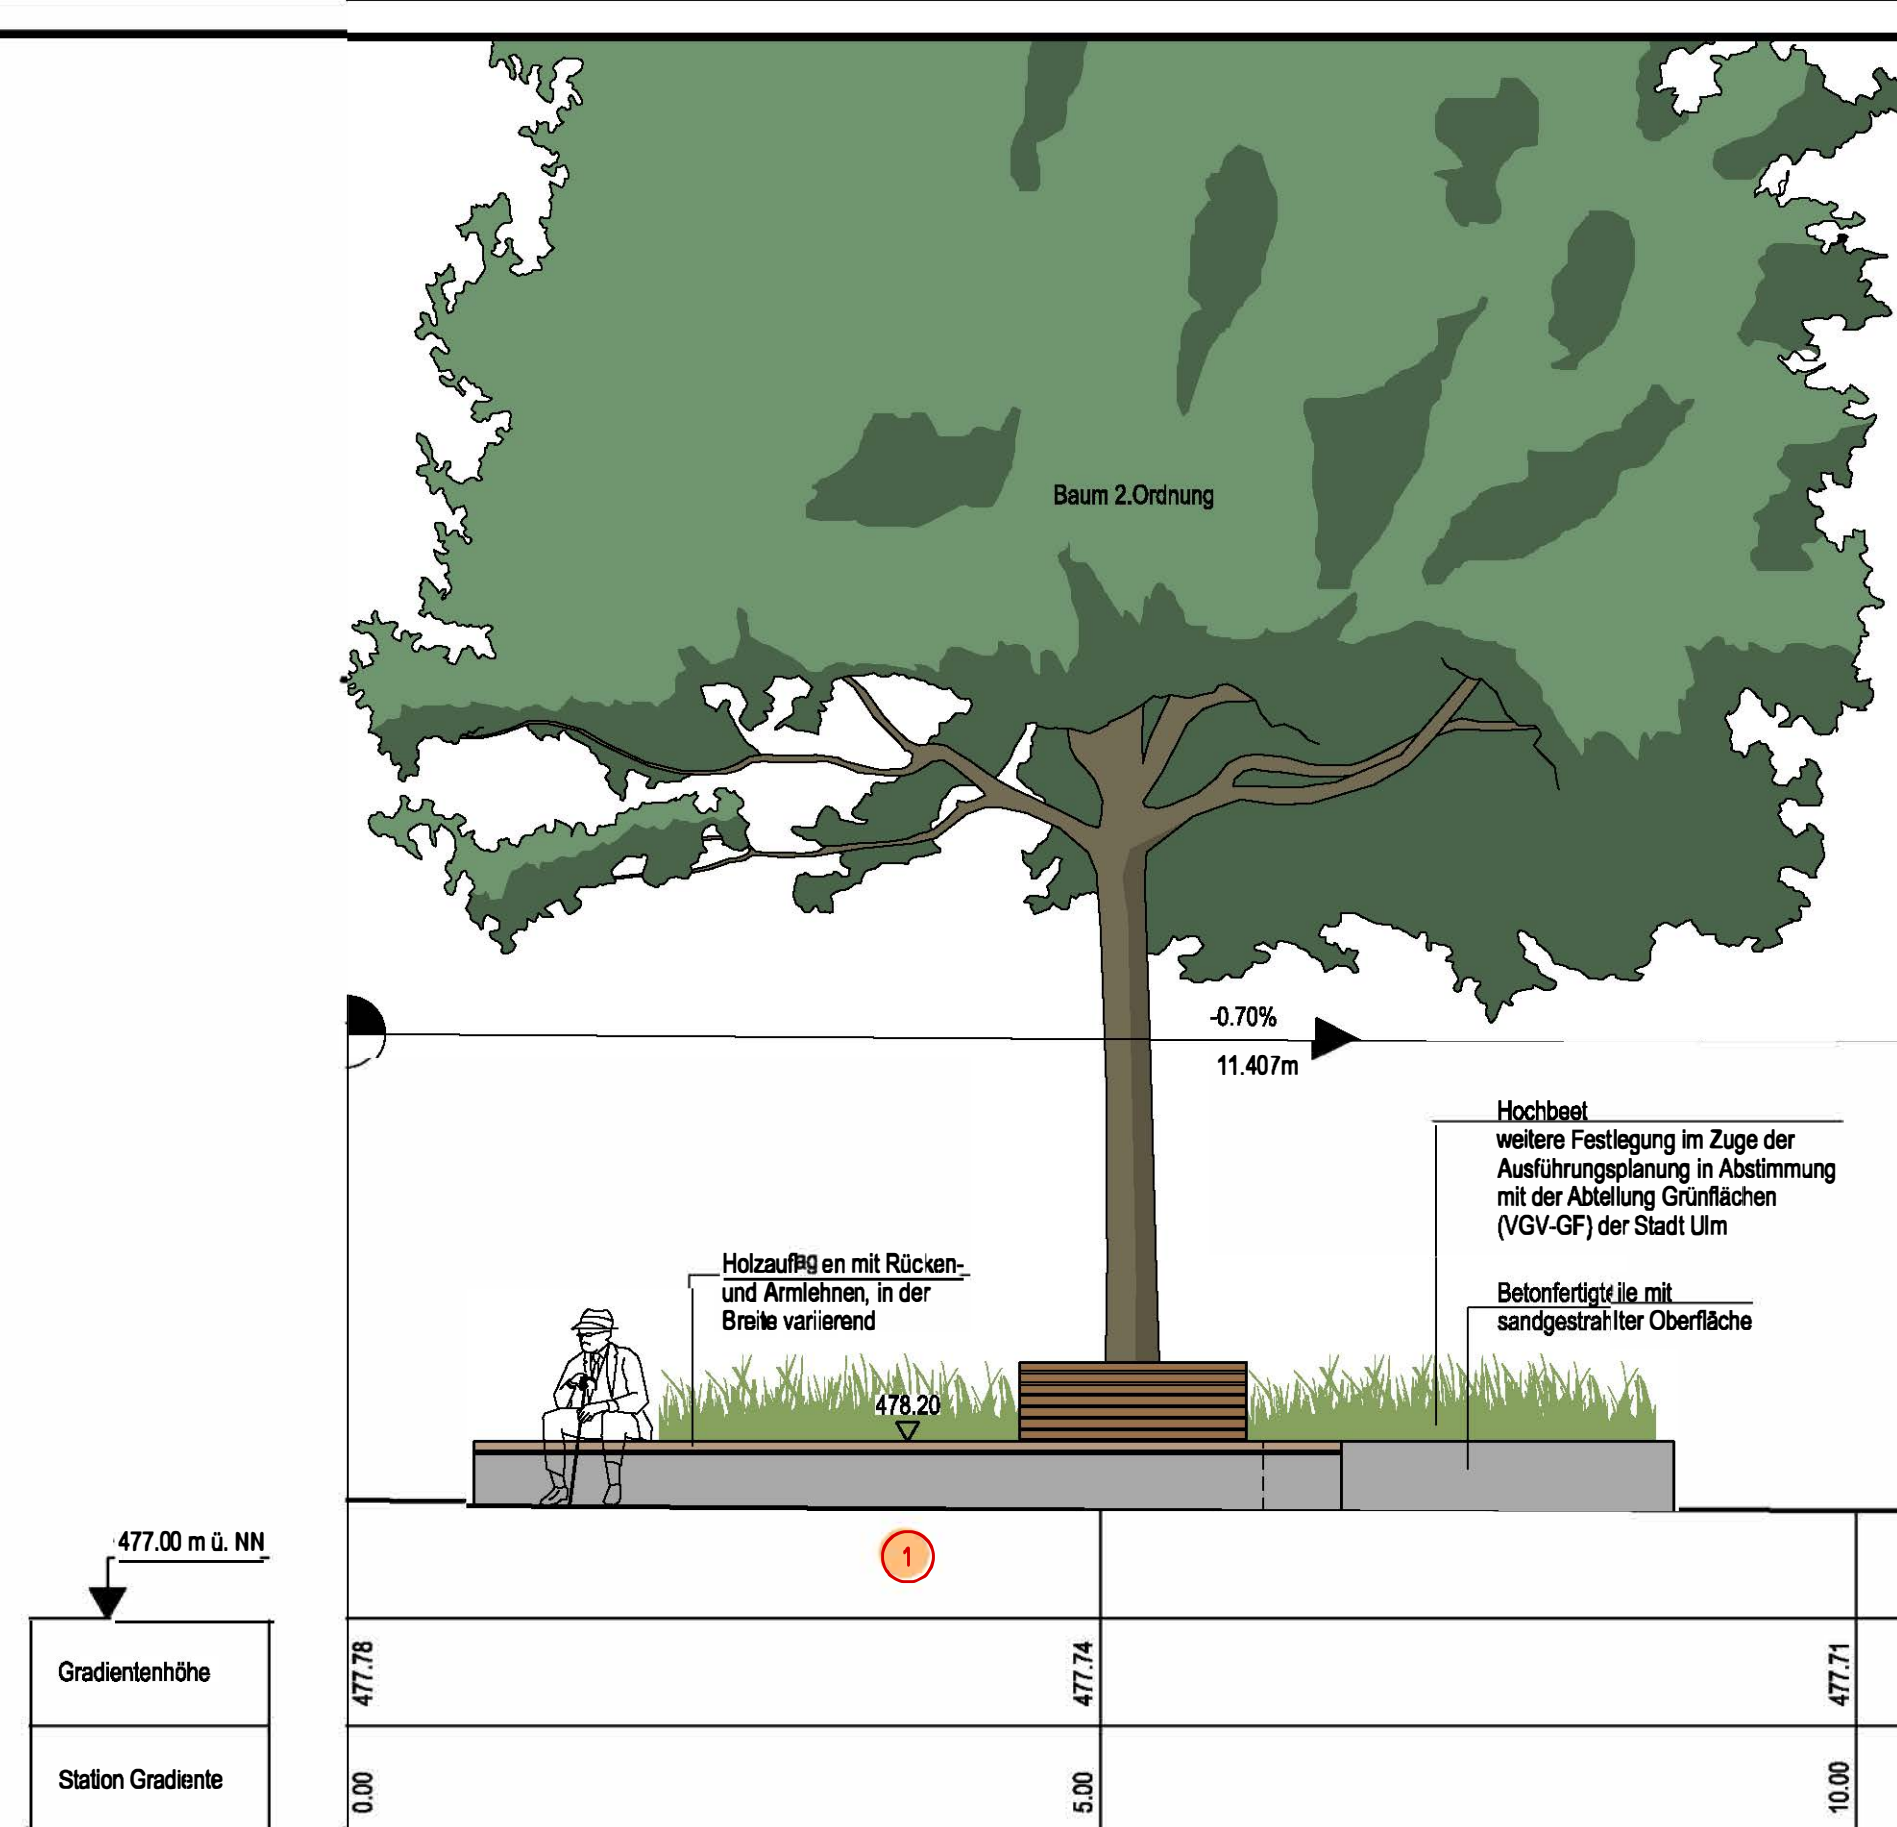

Plangrundlagen:		
Höhenstatus	HS170 DHHN16 NHN-Höhen in Meter	
Lagestatus	LS489 ETRS89 UTM 32	
DFK	Stadt Ulm Abteilung Vermessung Münchener Straße 2, 89073 Ulm	Stand: 07.07.2020
Vermessung	Stadt Ulm Abteilung Vermessung Münchener Straße 2, 89073 Ulm	Stand: 2017-2019 Überg.: 08.07.2020
Externe Planung	Sanierungsuntreuhand Ulm GmbH Neue Straße 102, 89073 Ulm	Stand: 29.01.2020
Spartenbestand	Sanierungsuntreuhand Ulm GmbH Neue Straße 102, 89073 Ulm	Stand: 30.01.2020
Bodengutachten	Schömer Ingenieurgesellschaft mbH Jörg-Syrin-Straße 65-67, 89081 Ulm	Stand: 24.06.20 / 17.09.20
Straßenplanung	Steinbecker CONSULT Richard-Wagner-Straße 6, 86356 Neuaußg	Stand: 27.04.2021

Legende Bauwerk:	
 Bestand	 Abbruch
 Beton bewehrt	 Beton unbewehrt
 Mauerwerk	 Fertigteil
100.00 100.00 ↖ ↗ Roh - Höhe	100.10 100.10 ↖ ↗ Fertig - Höhe
 Schnittbezeichnung	

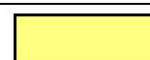