



Vorhabenbezogener Bebauungsplan "Ziegelländeweg - Im Gleisdreieck"

Nothing
Generalplaner GmbH
Wegenerstraße 7
89231 Neu-Ulm

+49 731 800 08 0
info@nothing.com

Anlage 5.1 zu GD-Nr. 240/21
Anlage, GD-Nummer

18.06.2021
Datum

OGZ_Neubau Verwaltung und Umbau HfK+G
Bauvorhaben

1:750 FFB = ± 0,00 = 476,40 üNN
Maßstab


Lageplan
Planname

20-509
Projektnummer



nothing.com

Diese Zeichnung ist urheberrechtlich geschützt und darf ohne Genehmigung von Nothing Generalplaner weder nachgeahmt, vervielfältigt noch verändert werden.

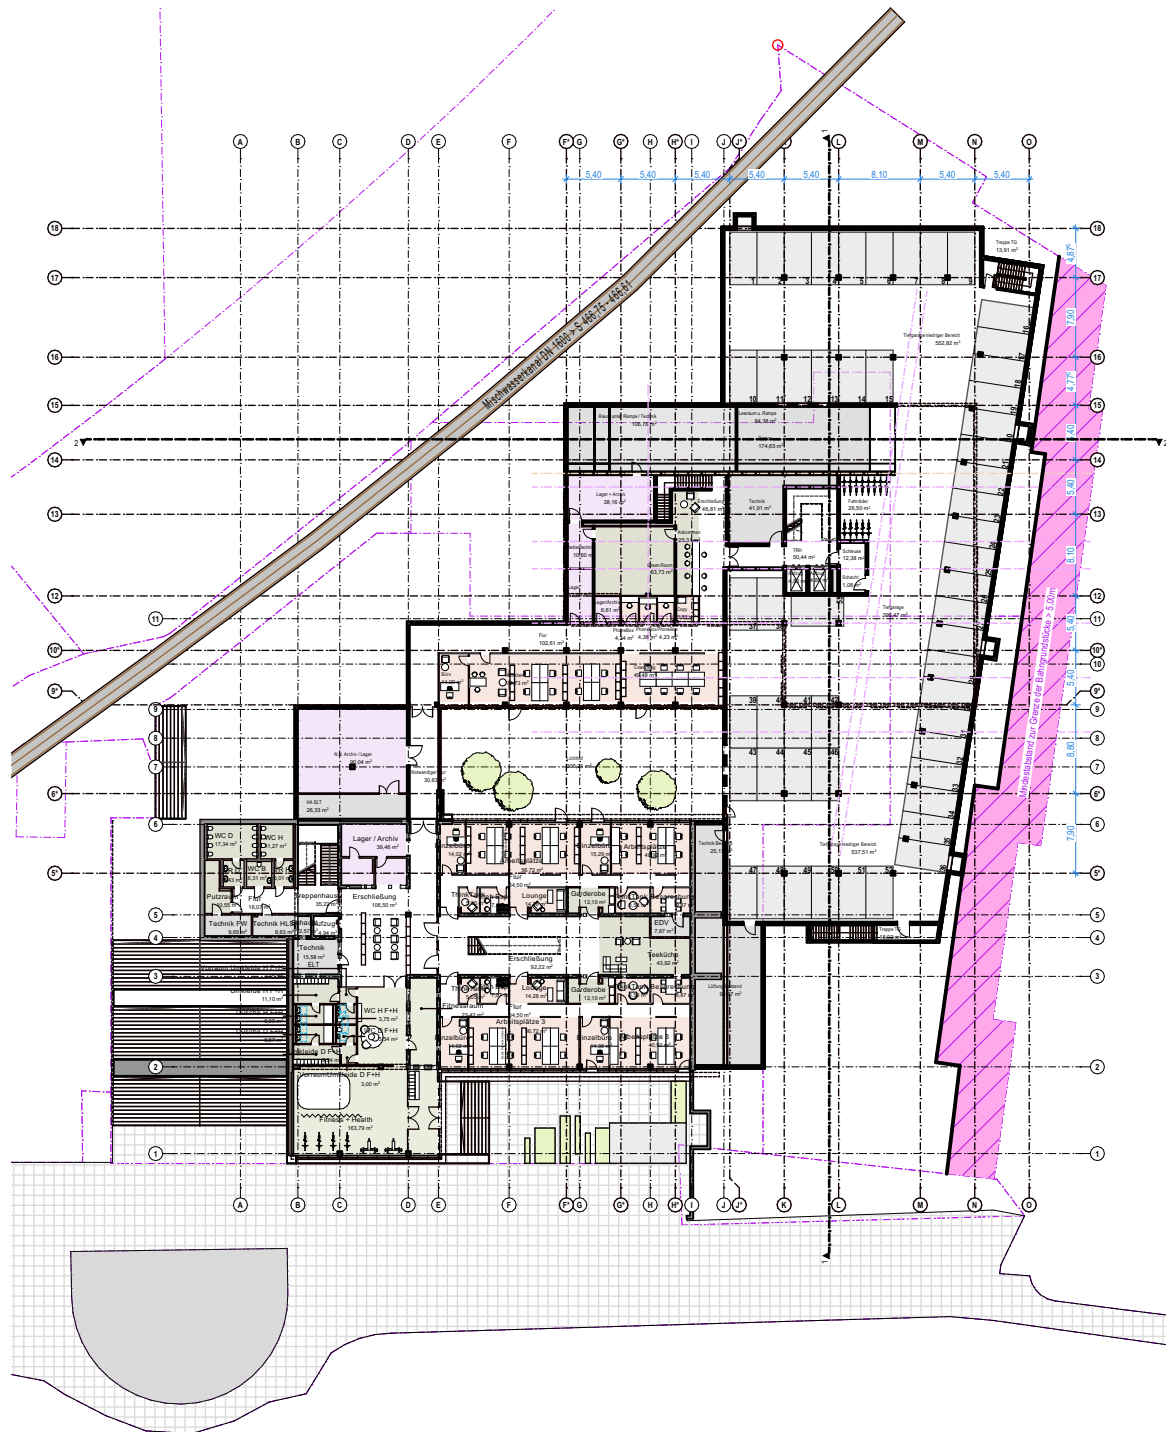

Vorhabenbezogener Bebauungsplan "Ziegelländeweg - Im Gleisdreieck"

Netthing
Generalplaner GmbH
Wegenerstraße 7
89231 Neu-Ulm

+49 731 800 08 0
info@netthing.com

Anlage 5.2 zu GD-Nr. 240/21
Anlage, GD-Nummer

18.06.2021
Datum

OGZ Neubau Verwaltung und Umbau HfK+G
Bauvorhaben

1:750 FFB = $\pm 0,00 = 476,40$ üNN
Maßstab


Grundriss Ebene 00
Planname

20-509
Projektnummer



netthing.com

Diese Zeichnung ist urheberrechtlich geschützt und darf ohne Genehmigung von Netthing Generalplaner weder nachgeahmt, vervielfältigt noch verändert werden.

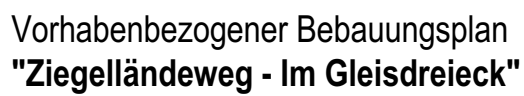

Nething
Generalplaner GmbH
Wegenerstraße 7
89231 Neu-Ulm

+49 731 800 08 0
info@nething.com

OGZ_Neubau Verwaltung und Umbau HfK+G
Bauvorhaben

Grundriss Ebene 01


18.06.2021
Datum

1:750 FFB = $\pm 0,00 = 476,40$ üNN
Maßstab

20-509
Projektnummer

nething.com

Diese Zeichnung ist urheberrechtlich geschützt und darf ohne Genehmigung von Nething Generalplaner weder nachgeahmt, vervielfältigt noch verändert werden.

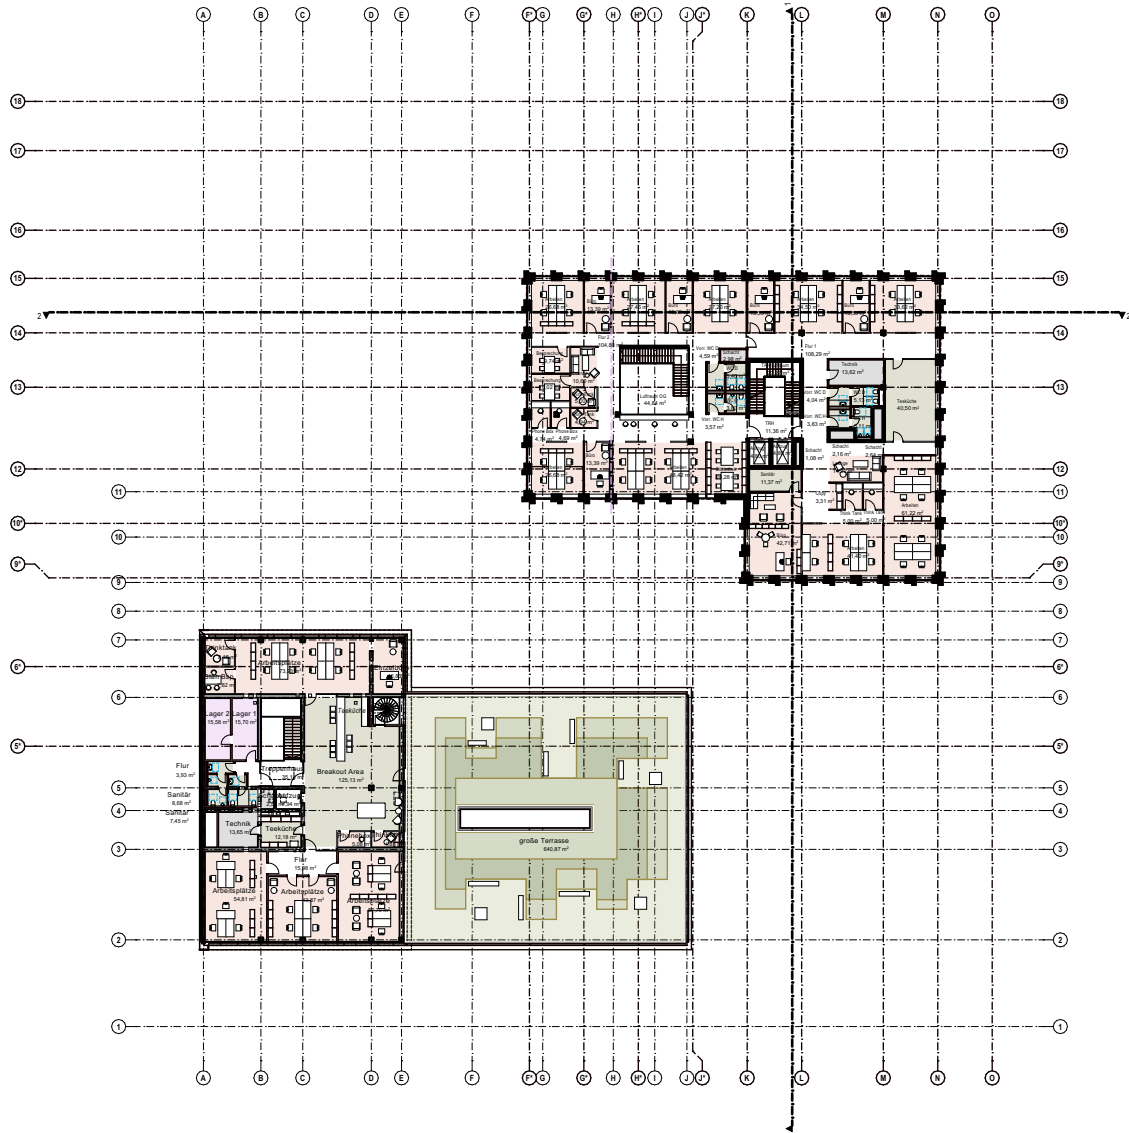

Vorhabenbezogener Bebauungsplan "Ziegelländeweg - Im Gleisdreieck"

Netthing
Generalplaner GmbH
Wegenerstraße 7
89231 Neu-Ulm

+49 731 800 08 0
info@netthing.com

Anlage 5.4 zu GD-Nr. 240/21
Anlage, GD-Nummer

18.06.2021
Datum

OGZ_Neubau Verwaltung und Umbau HfK+G
Bauvorhaben

1:750 FFB = $\pm 0,00 = 476,40$ üNN
Maßstab


Grundriss Ebene 02
Planname

20-509
Projektnummer



netthing.com

Diese Zeichnung ist urheberrechtlich geschützt und darf ohne Genehmigung von Netthing Generalplaner weder nachgeahmt, vervielfältigt noch verändert werden.

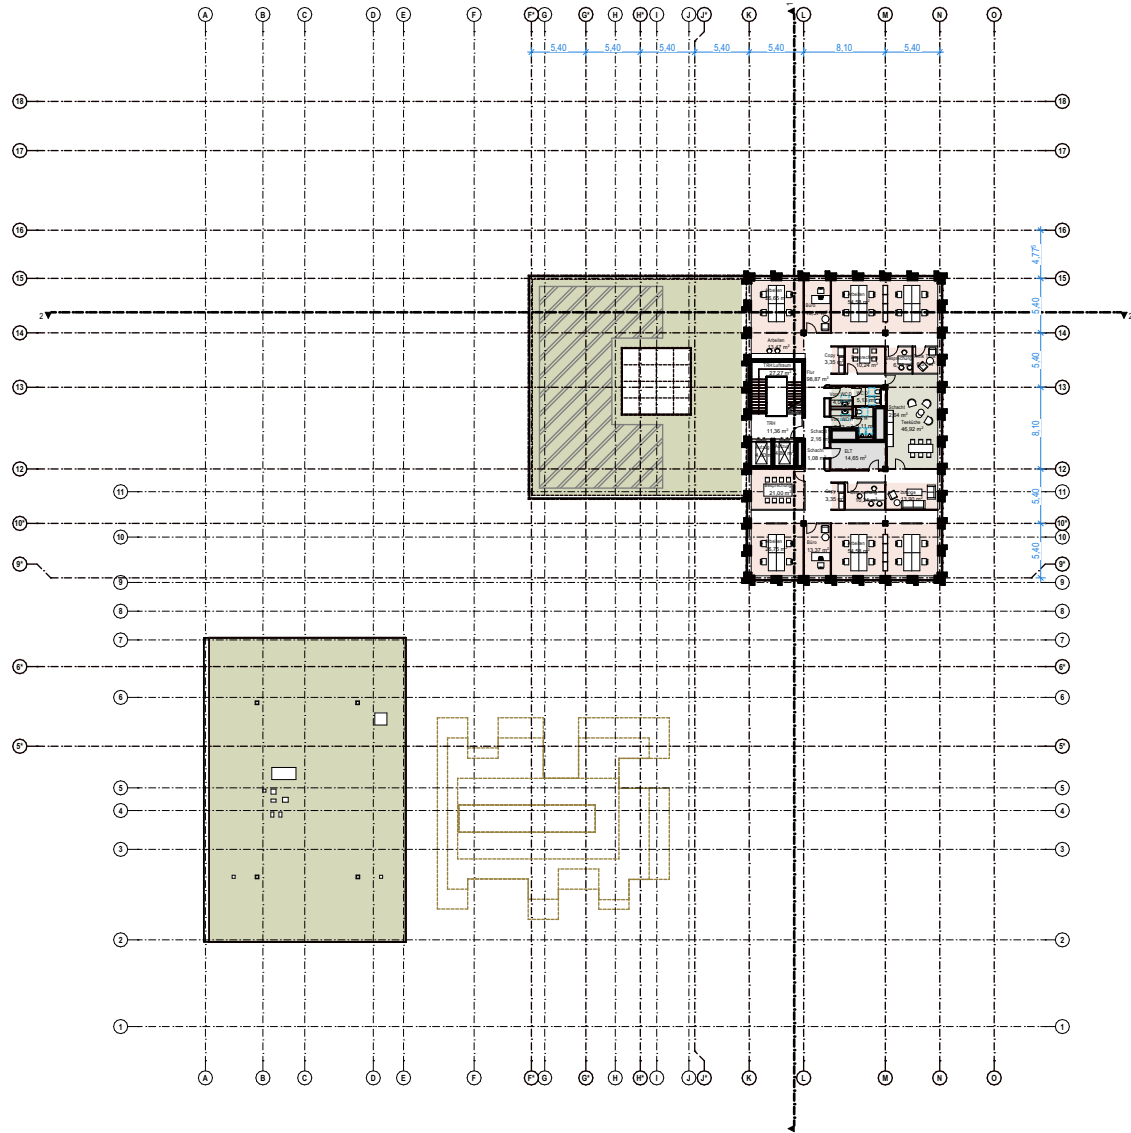

Vorhabenbezogener Bebauungsplan "Ziegelländeweg - Im Gleisdreieck"

Nothing
Generalplaner GmbH
Wegenerstraße 7
89231 Neu-Ulm

+49 731 800 08 0
info@nothing.com



Anlage 5.5 zu GD-Nr. 240/21
Anlage, GD-Nummer

18.06.2021
Datum

OGZ_Neubau Verwaltung und Umbau HfK+G
Bauvorhaben


1:750 FFB = $\pm 0,00 = 476,40$ üNN
Maßstab

Grundriss Ebene 03-05
Planname

20-509
Projektnummer

nething.com

Diese Zeichnung ist urheberrechtlich geschützt und darf ohne Genehmigung von Nothing Generalplaner weder nachgeahmt, vervielfältigt noch verändert werden.

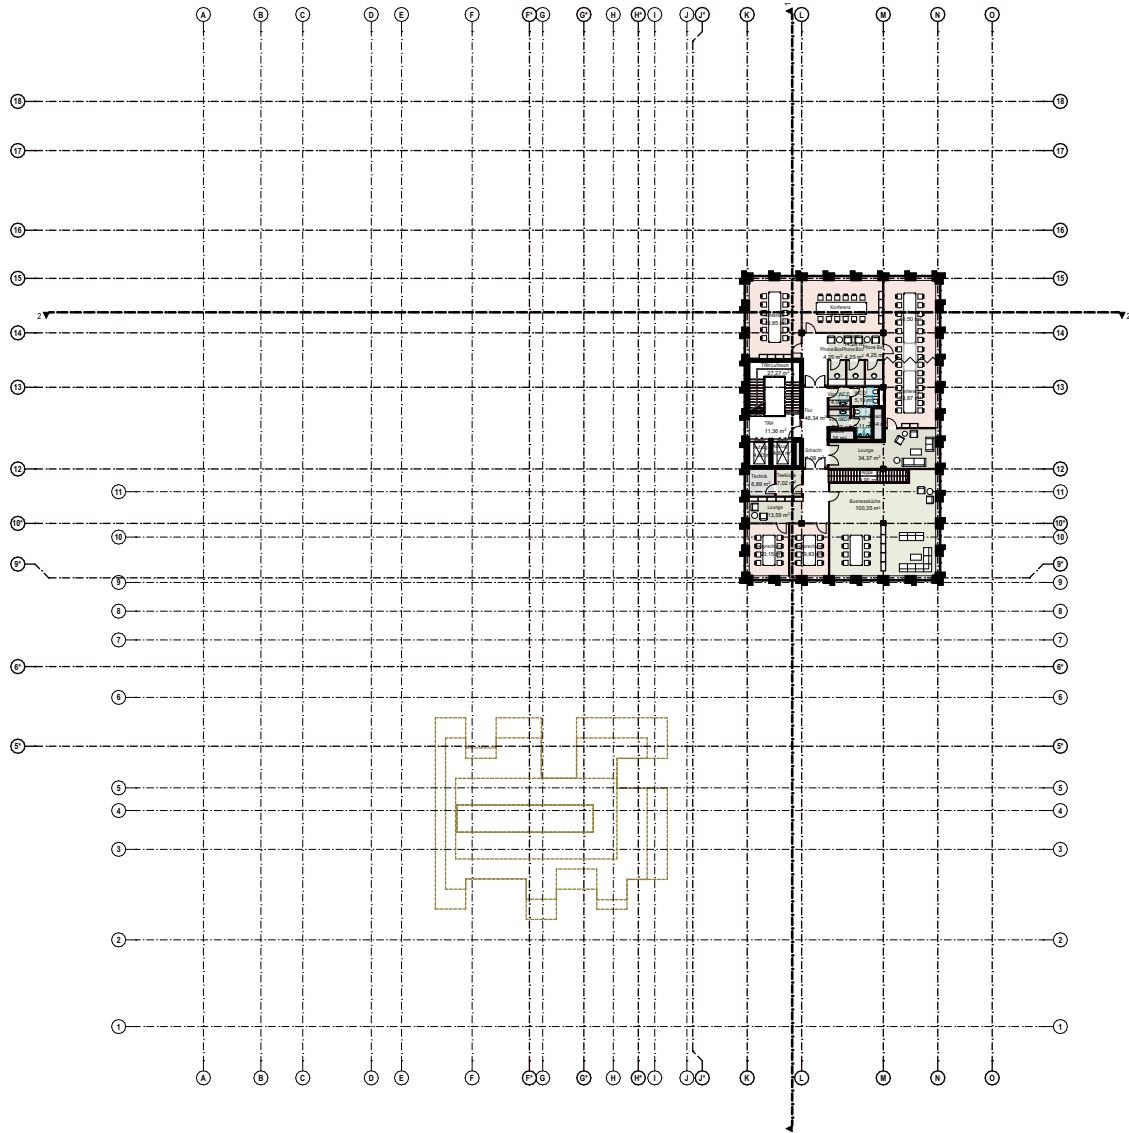

Vorhabenbezogener Bebauungsplan "Ziegelländeweg - Im Gleisdreieck"

Nothing
Generalplaner GmbH
Wegenerstraße 7
89231 Neu-Ulm

+49 731 800 08 0
info@nothing.com



Anlage 5.6 zu GD-Nr. 240/21
Anlage, GD-Nummer

18.06.2021
Datum

OGZ_Neubau Verwaltung und Umbau HfK+G
Bauvorhaben


1:750 FFB = $\pm 0,00 = 476,40$ üNN
Maßstab

Grundriss Ebene 06
Planname

20-509
Projektnummer

nothing.com

Diese Zeichnung ist urheberrechtlich geschützt und darf ohne Genehmigung von Nothing Generalplaner weder nachgeahmt, vervielfältigt noch verändert werden.

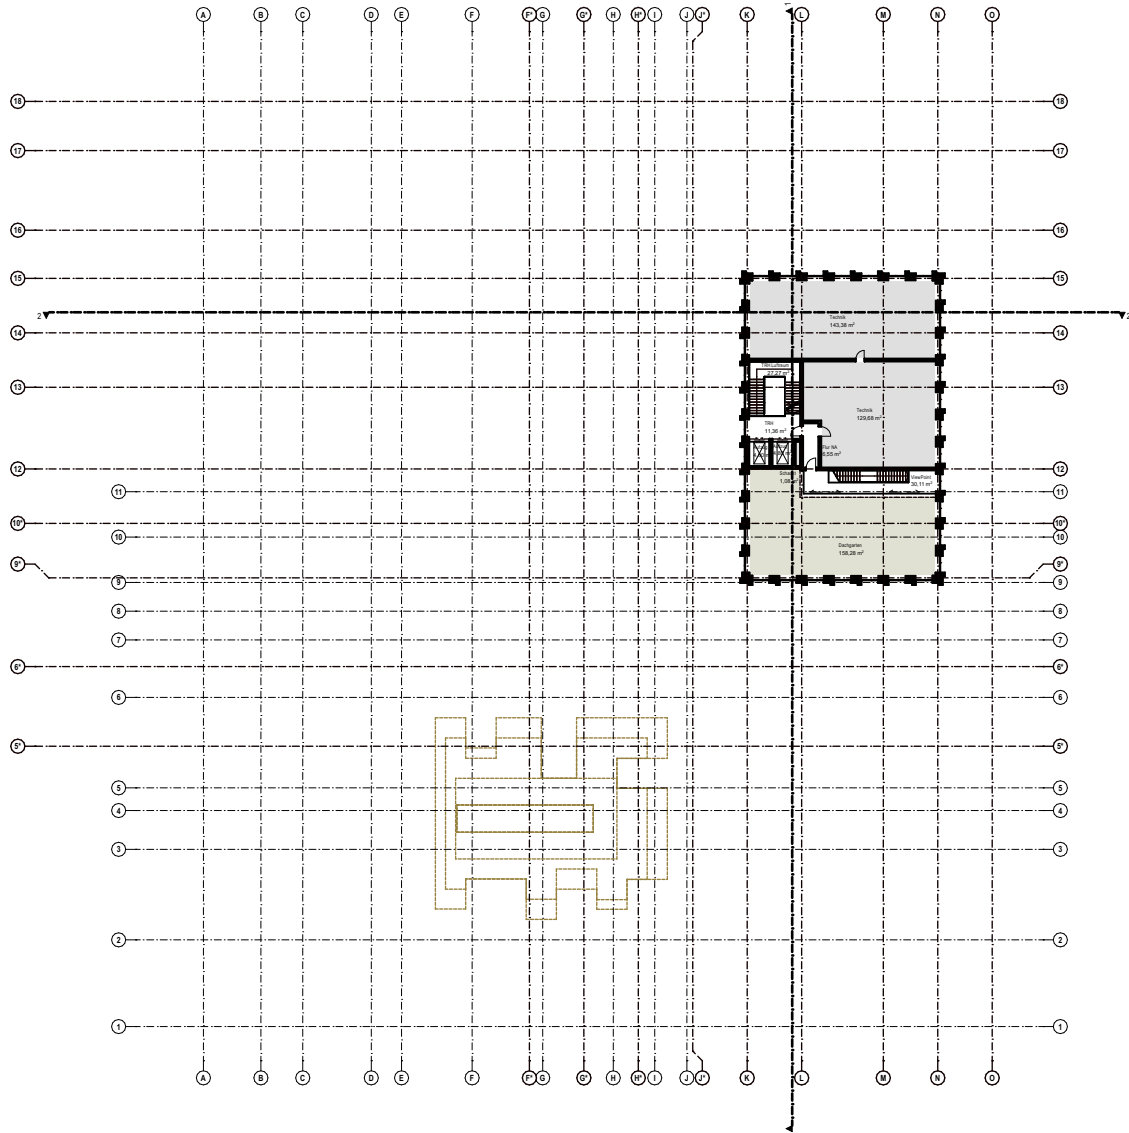

Vorhabenbezogener Bebauungsplan "Ziegelländeweg - Im Gleisdreieck"

Nething
Generalplaner GmbH
Wegenerstraße 7
89231 Neu-Ulm

+49 731 800 08 0
info@nething.com



Anlage 5.7 zu GD-Nr. 240/21
Anlage, GD-Nummer

18.06.2021
Datum

OGZ_Neubau Verwaltung und Umbau HfK+G
Bauvorhaben


1:750 FFB = $\pm 0,00$ = 476,40 üNN
Maßstab

Grundriss Ebene 07
Planname


20-509
Projektnummer

nething.com

Diese Zeichnung ist urheberrechtlich geschützt und darf ohne Genehmigung von Nething Generalplaner weder nachgeahmt, vervielfältigt noch verändert werden.

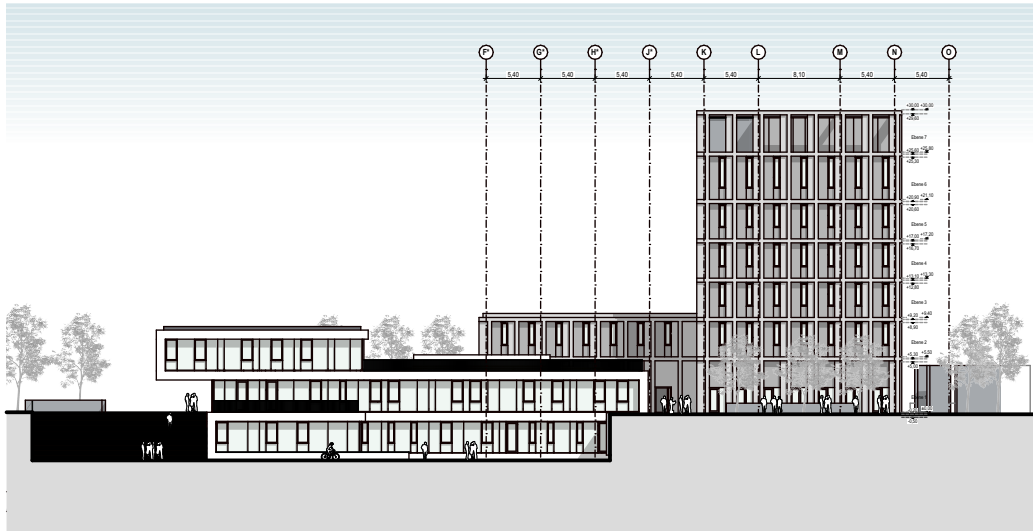

Ansicht Süd-Ost

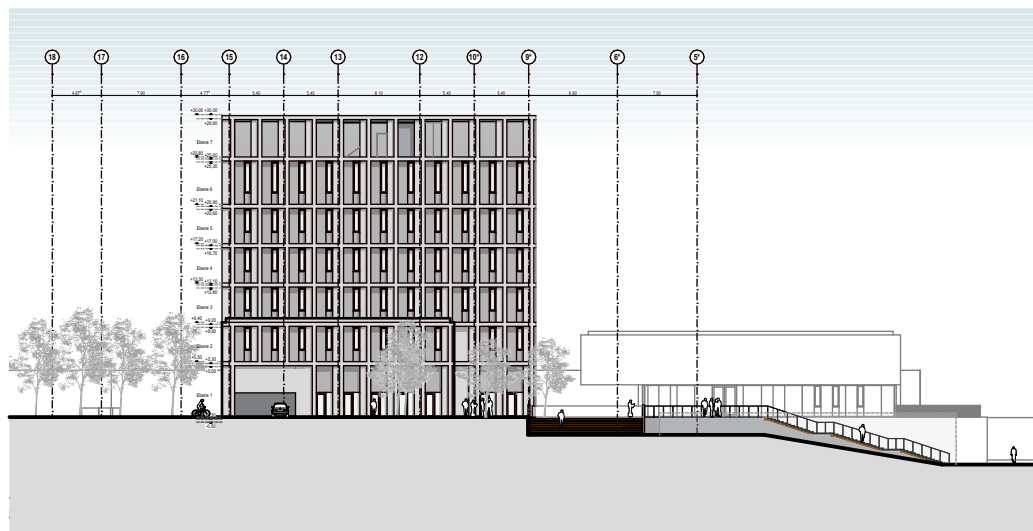

Ansicht Süd-West

Vorhabenbezogener Bebauungsplan "Ziegelländeweg - Im Gleisdreieck"

Nothing
Generalplaner GmbH
Wegenerstraße 7
89231 Neu-Ulm

+49 731 800 08 0
info@nothing.com

Anlage 5.8 zu GD-Nr. 240/21
Anlage, GD-Nummer

18.06.2021
Datum

OGZ_Neubau Verwaltung und Umbau HfK+G
Bauvorhaben

1:750 FFB = $\pm 0,00 = 476,40$ üNN
Maßstab

Ansichten Süd
Planname


20-509
Projektnummer

nothing.com

Diese Zeichnung ist urheberrechtlich geschützt und darf ohne Genehmigung von Nothing Generalplaner weder nachgeahmt, vervielfältigt noch verändert werden.



Ansicht Nord-West

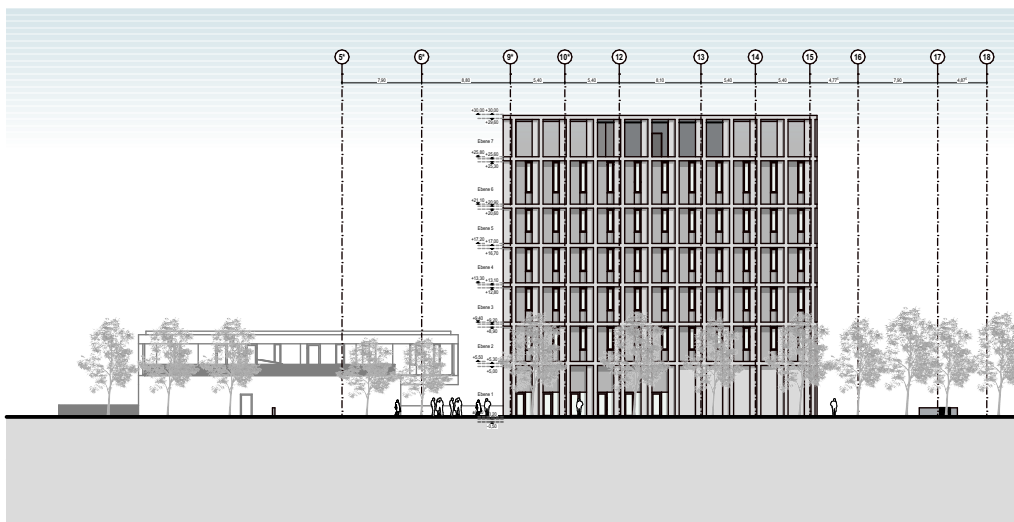

Ansicht Nord-Ost

Vorhabenbezogener Bebauungsplan "Ziegelländeweg - Im Gleisdreieck"

Nothing
Generalplaner GmbH
Wegenerstraße 7
89231 Neu-Ulm

+49 731 800 08 0
info@nothing.com

Anlage 5.9 zu GD-Nr. 240/21
Anlage, GD-Nummer

18.06.2021
Datum

OGZ_Nebau Verwaltung und Umbau HfK+G
Bauvorhaben


1:750 FFB = $\pm 0,00 = 476,40$ üNN
Maßstab

Ansichten Nord
Planname


20-509
Projektnummer

nothing.com

Diese Zeichnung ist urheberrechtlich geschützt und darf ohne Genehmigung von Nothing Generalplaner weder nachgeahmt, vervielfältigt noch verändert werden.

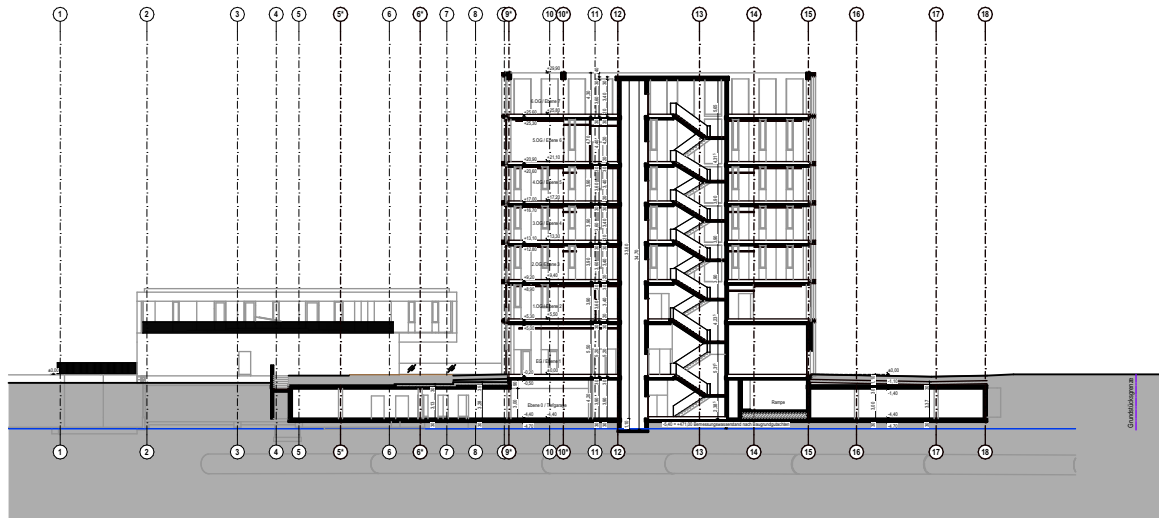

Schnitt 1

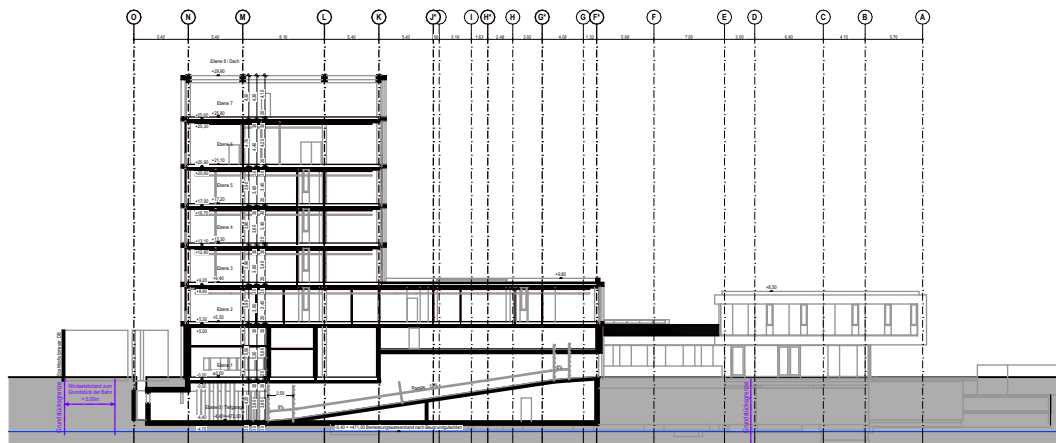

Schnitt 2

Vorhabenbezogener Bebauungsplan "Ziegelländeweg - Im Gleisdreieck"

Nothing
Generalplaner GmbH
Wegenerstraße 7
89231 Neu-Ulm

+49 731 800 08 0
info@nothing.com

Anlage 5.10 zu GD-Nr. 240/21
Anlage, GD-Nummer

OGZ_Neubau Verwaltung und Umbau HfK+G
Bauvorhaben

Schnitte
Planname

18.06.2021
Datum

1:750 FFB = $\pm 0,00 = 476,40$ üNN
Maßstab

20-509
Projektnummer

nothing.com

Diese Zeichnung ist urheberrechtlich geschützt und darf ohne Genehmigung von Nothing Generalplaner weder nachgeahmt, vervielfältigt noch verändert werden.