


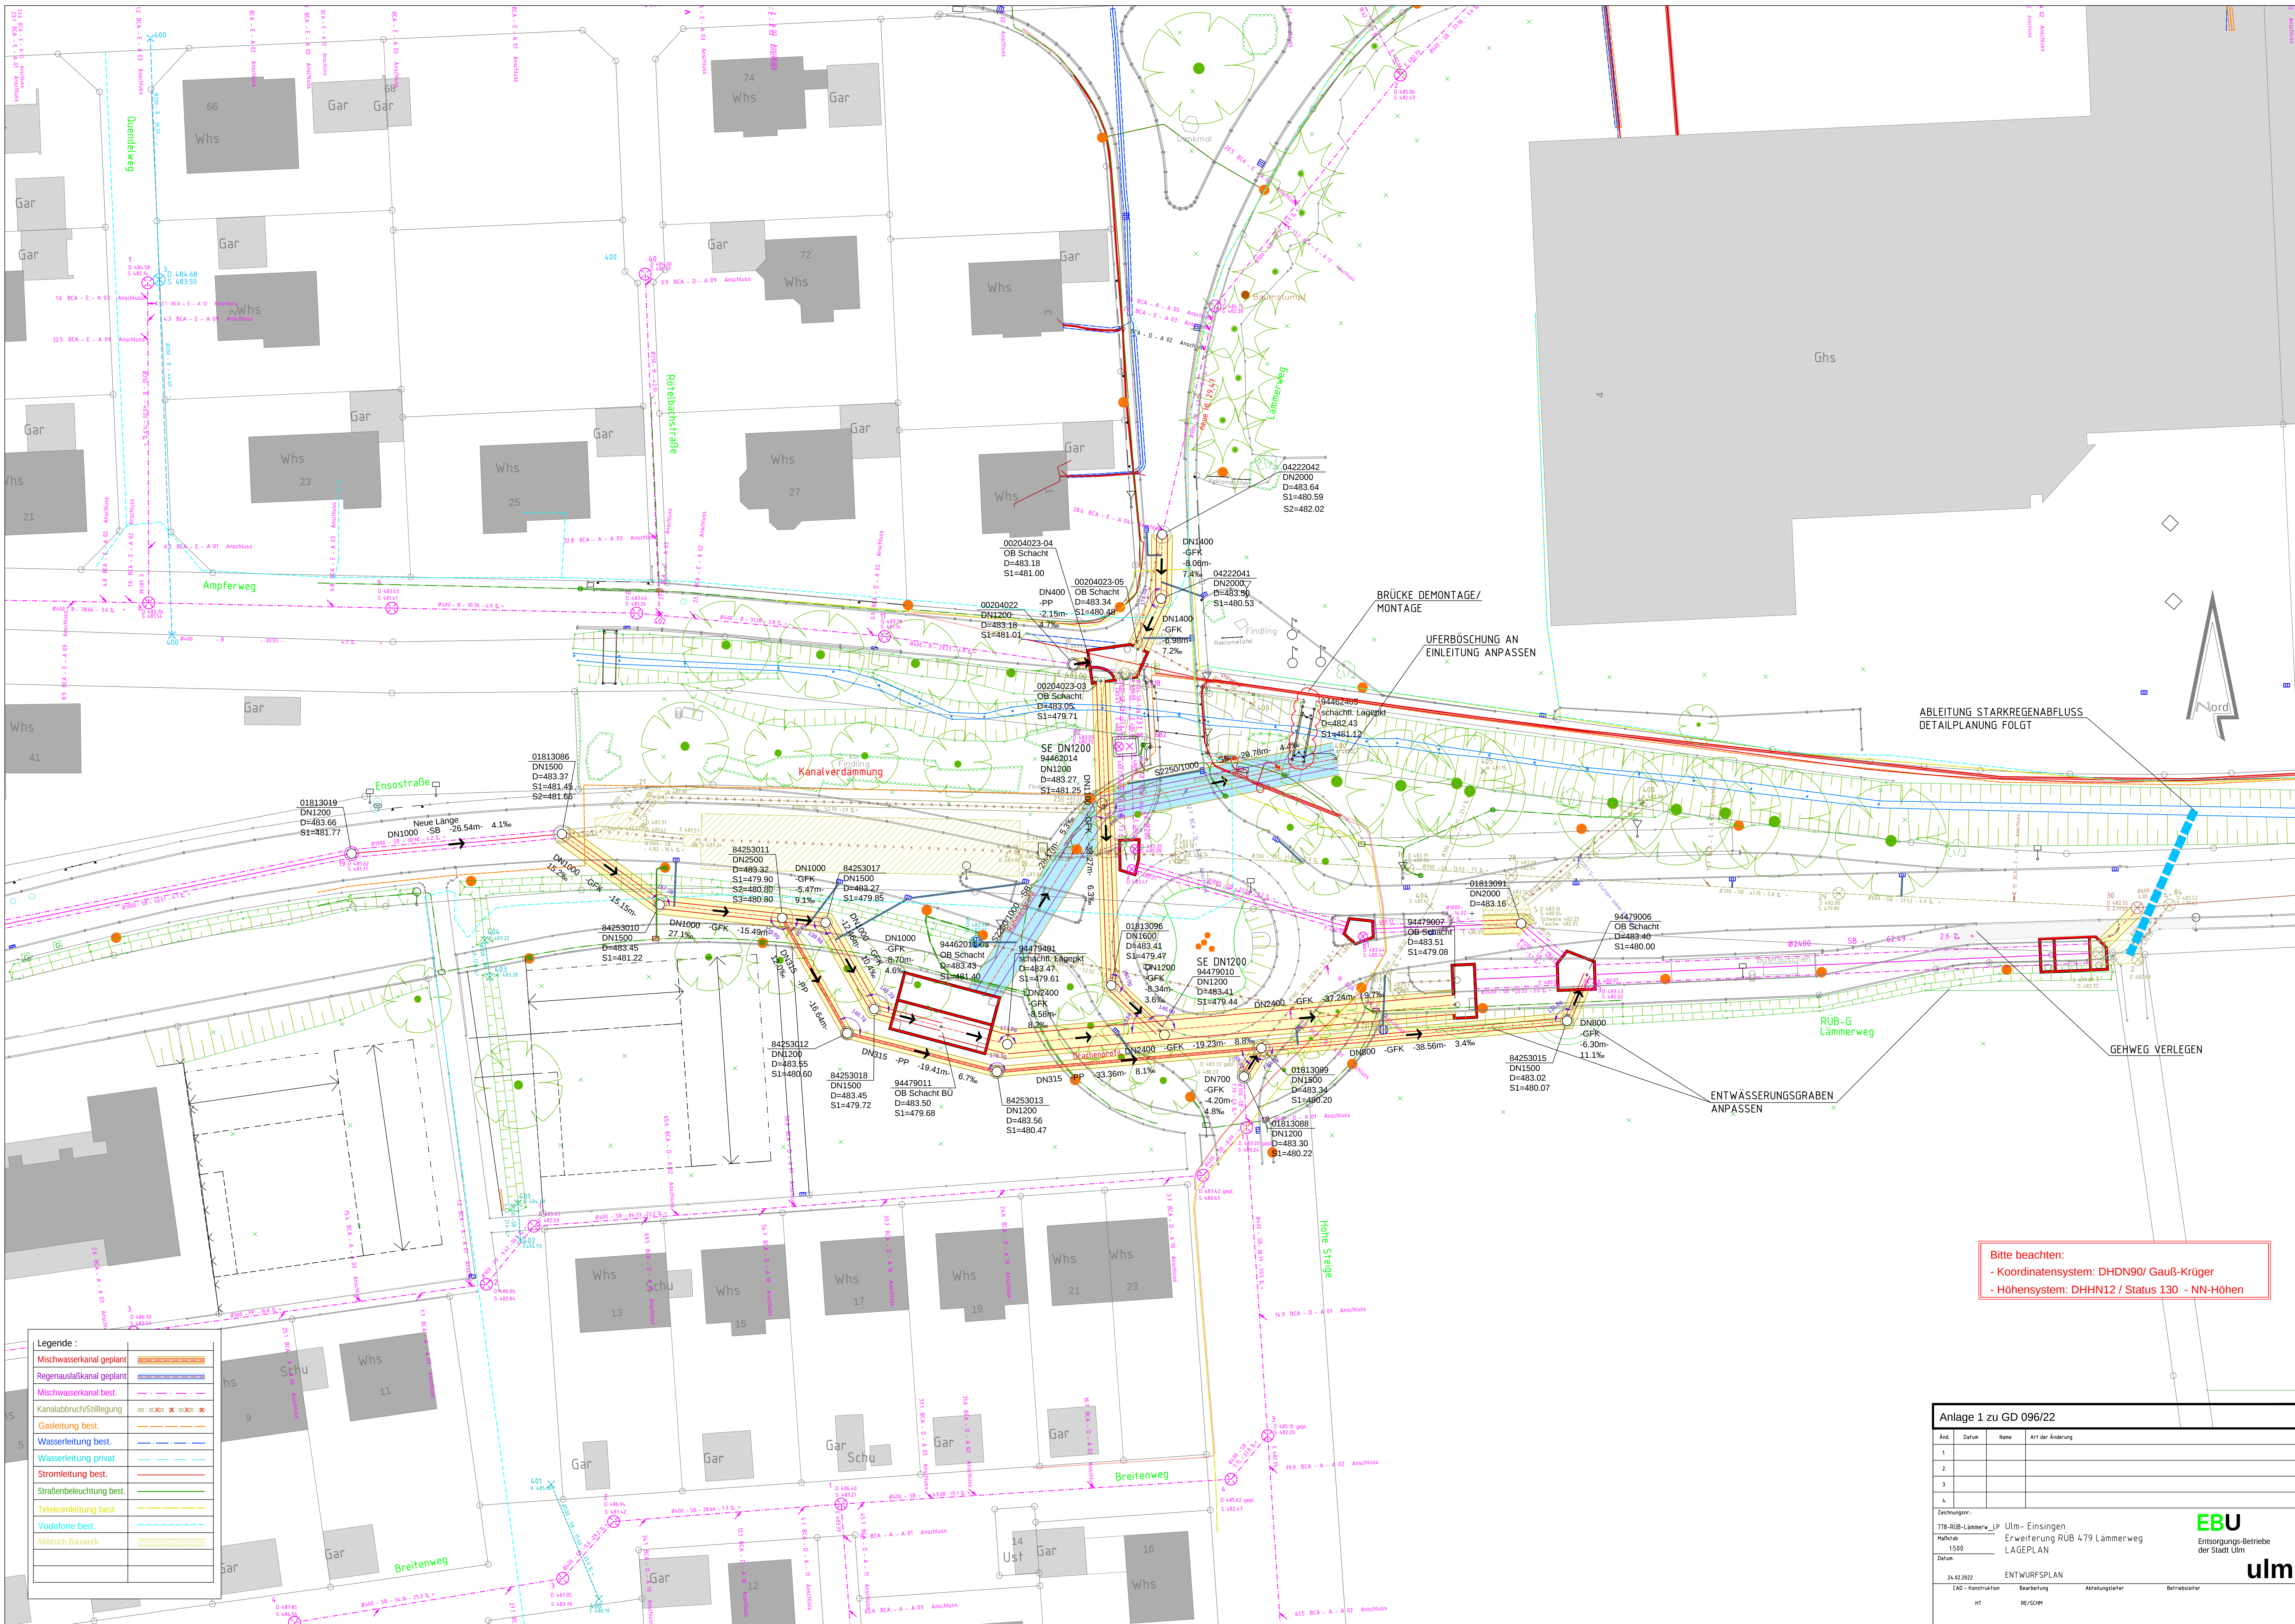

Legende :

Mischwasserkanal geplant	
Regenablaufkanal geplant	
Mischwasserkanal best.	
Kanalabruch/Stilllegung	
Gasleitung best.	
Wasserleitung best.	
Wasserleitung privat	
Stromleitung best.	
Straßenbeleuchtung best.	
Telekomleitung best.	
Vodafone best.	
Abbruch Bauwerk	

Bitte beachten:
- Koordinatensystem: DHDN90/ Gauß-Krüger
- Höhensystem: DHHN12 / Status 130 - NN-Höhen

Anlage 1 zu GD 096/22				
Änd.	Datum	Name	Art der Änderung	
1.				
2.				
3.				
4.				
Zeichnungen:				
778-RUB-Lämmerw_LP		UIm- Einsingen		
Mafelab		Erweiterung RUB 479 Lämmerweg		
1560		LAGEPLAN		
Datum:				
24.02.2022		ENTWURFSPLAN		
CAD - Konstruktion		Bearbeitung	Abteilungsleiter	Betriebsleiter
HT		RE/SCM		
			EBU Entsorgungs-Betriebe der Stadt Ulm	
			ulm	