


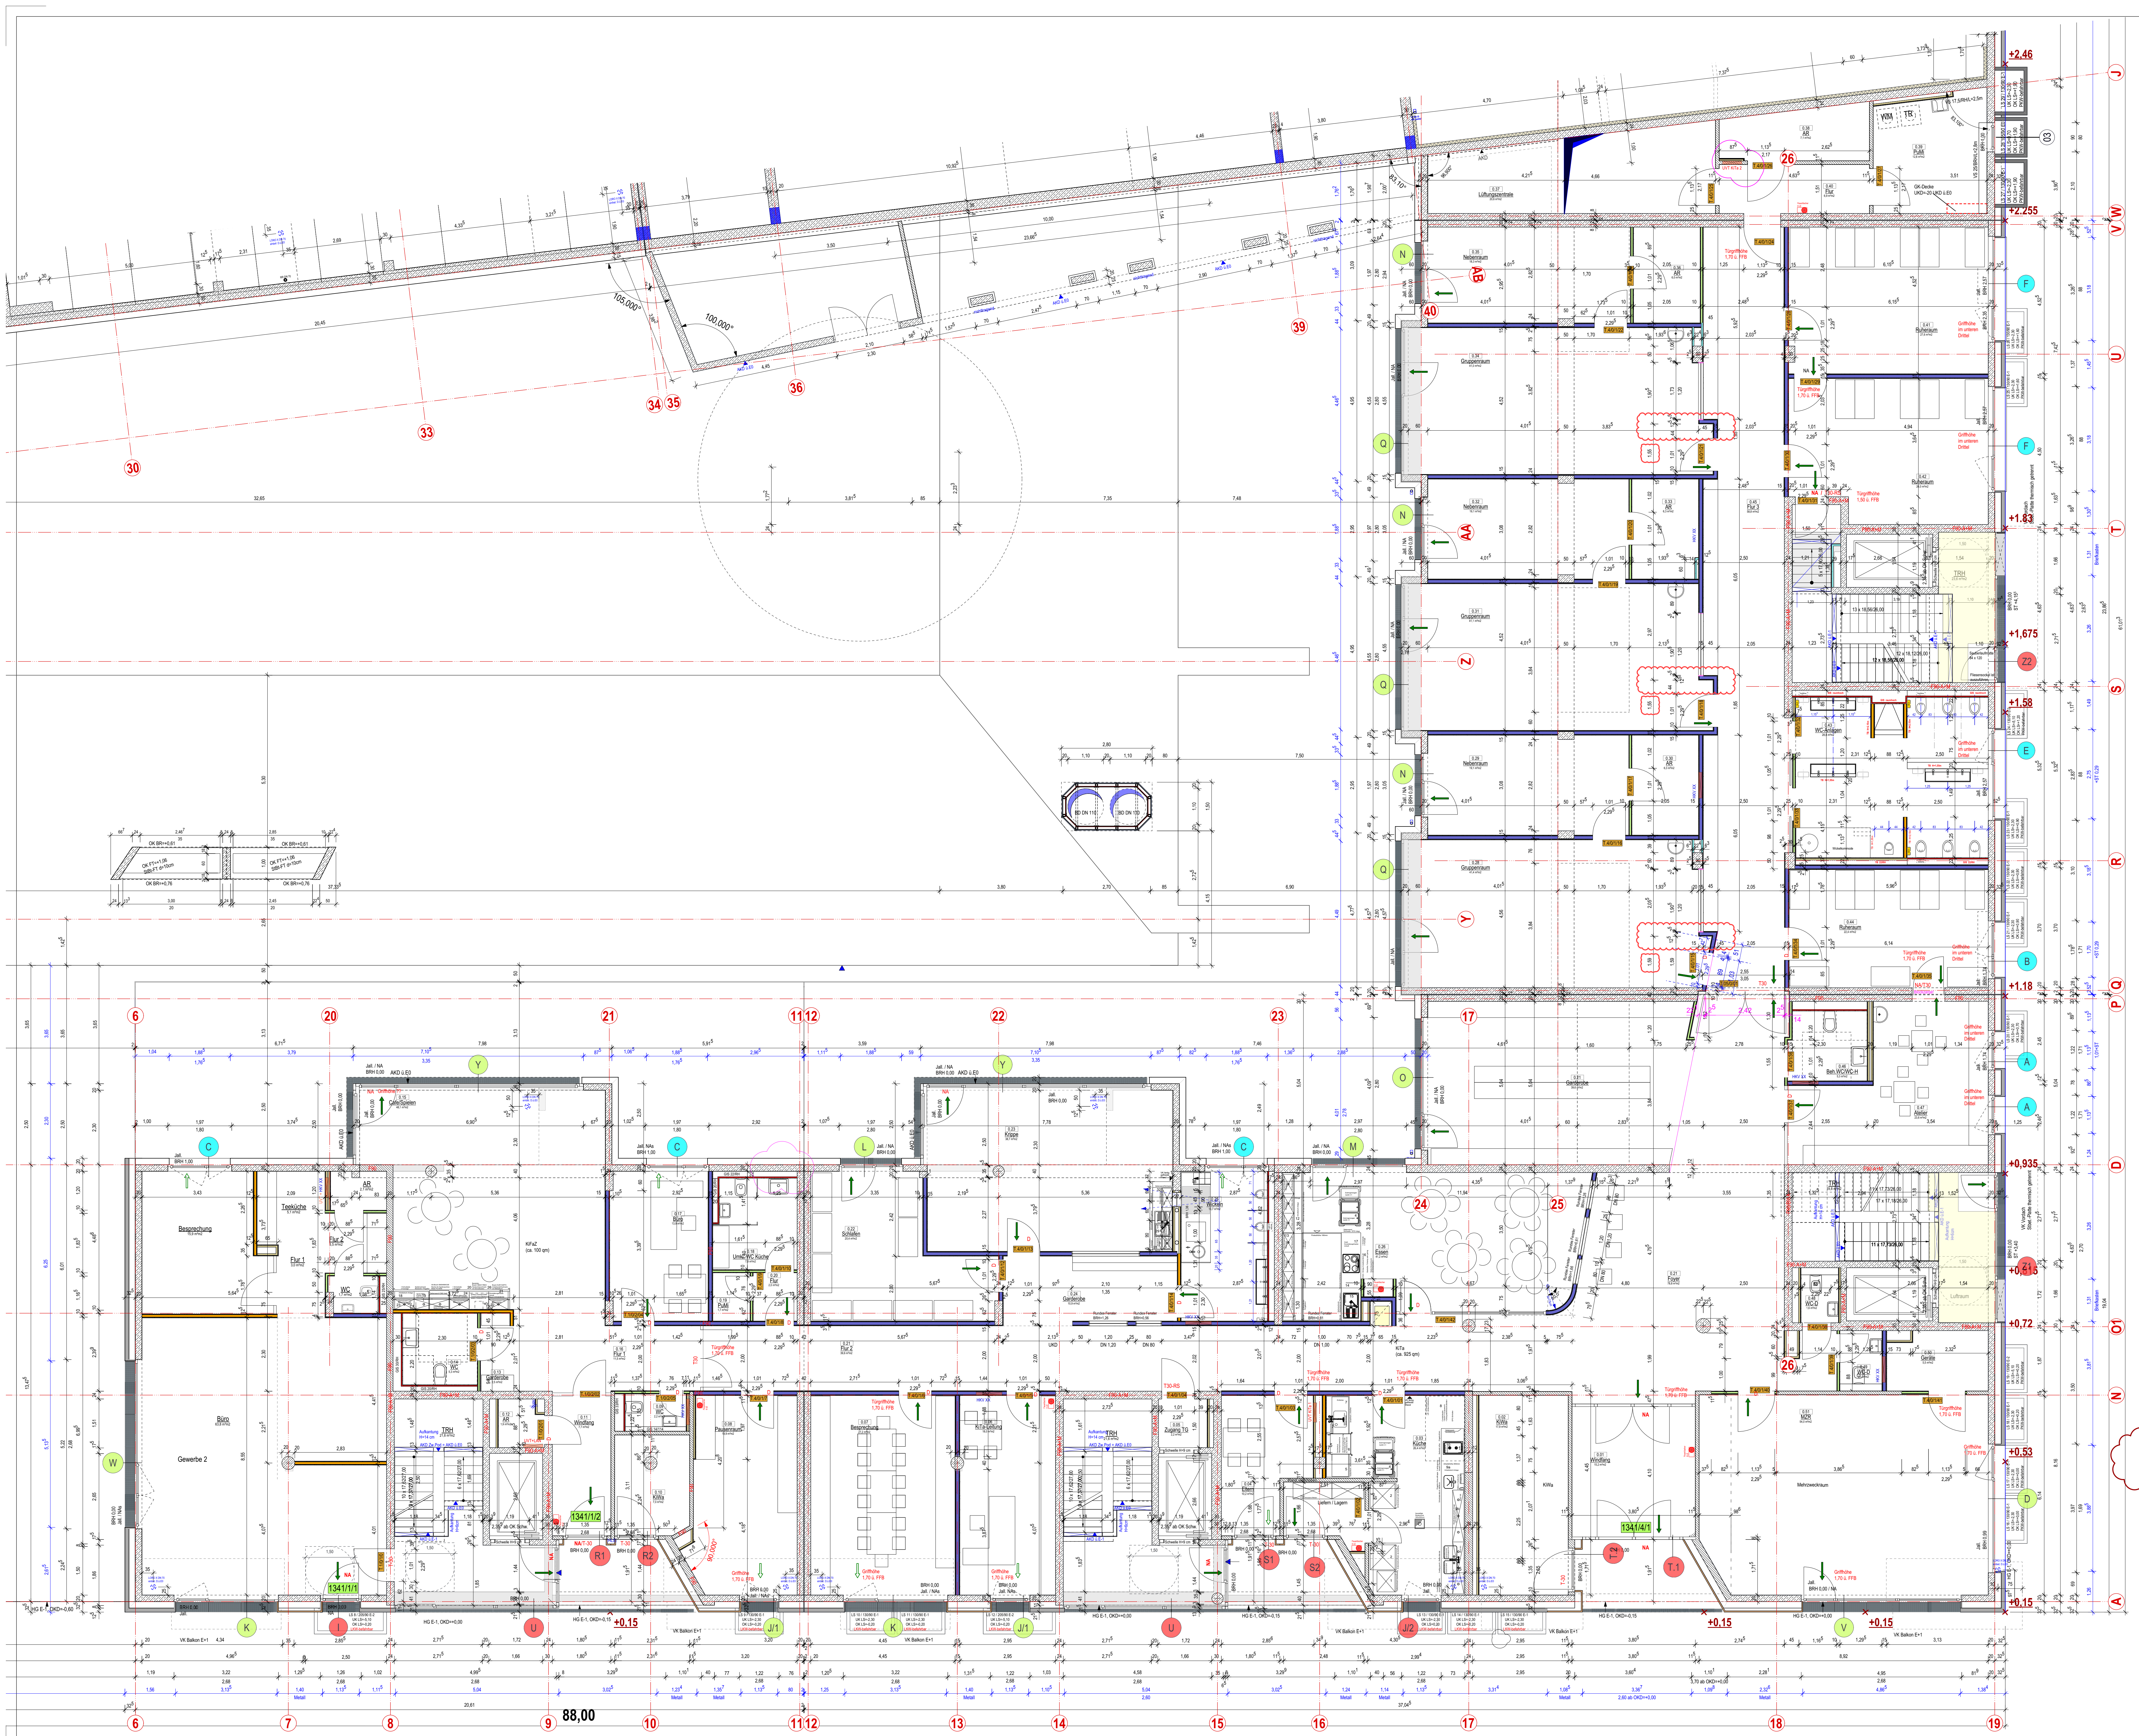

- INNENWÄDE IN LEICHTBAUWEISE:**
- 18 mm 1-fache Vorsatzschale mit Giebel Panel bzw. Gebel Applikant
 - 32 mm GRS - Stabanker
 - OK - Vorsatzschale d=3 cm
 - 12,5 mm 1-fache Beplattung nach DIN 18180 mit 12,5 mm Knauf Diamantplatte GfKf oder gfw
 - 50 mm Metallankerwerk aus CW-Profilen 5050/05, Hohlraumdämmung aus Feuerschutz nach DIN EN 13162 z.B. Mineralwolle Typ WV Normstärke mind. d=40 mm
 - OK - Vorsatzschale d=7,5 cm
 - 25 mm 2-fache Beplattung nach DIN 18180 mit 12,5 mm Knauf GfKf oder gfw
 - 50 mm Metallankerwerk aus CW-Profilen 5050/05, Hohlraumdämmung aus Feuerschutz nach DIN EN 13162 z.B. Mineralwolle Typ WV Normstärke mind. d=40 mm
 - 25 mm 1-fache Beplattung nach DIN 18180 mit 12,5 mm Knauf Diamantplatte GfKf oder gfw
 - Wand d=10 cm, 1-lagig beplankt:
 - 12,5 mm 1-fache Beplattung nach DIN 18180 mit 12,5 mm Knauf Diamantplatte GfKf oder gfw
 - 75 mm Metallankerwerk aus CW-Profilen 5050/05, Hohlraumdämmung aus Feuerschutz nach DIN EN 13162 z.B. Mineralwolle Typ WV Normstärke mind. d=40 mm
 - 25 mm 2-fache Beplattung nach DIN 18180 mit 12,5 mm Knauf GfKf oder gfw
 - Wand d=10 cm, 2-lagig beplankt:
 - 25 mm 2-fache Beplattung nach DIN 18180 mit 12,5 mm Knauf GfKf oder gfw
 - 50 mm Metallankerwerk aus CW-Profilen 5050/05, Hohlraumdämmung aus Feuerschutz nach DIN EN 13162 z.B. Mineralwolle Typ WV Normstärke mind. d=40 mm
 - 25 mm 2-fache Beplattung nach DIN 18180 mit 12,5 mm Knauf GfKf oder gfw
 - Wand d=12,5 cm, 2-lagig beplankt:
 - 25 mm 2-fache Beplattung nach DIN 18180 mit 12,5 mm Knauf GfKf oder gfw
 - 100 mm Metallankerwerk aus CW-Profilen 5050/05, Hohlraumdämmung aus Feuerschutz nach DIN EN 13162 z.B. Mineralwolle Typ WV Normstärke mind. d=40 mm
 - 25 mm 2-fache Beplattung nach DIN 18180 mit 12,5 mm Knauf GfKf oder gfw
 - Wand d=15 cm, 2-lagig beplankt:
 - 12,5 mm 1-fache Beplattung nach DIN 18180 mit 12,5 mm Knauf Diamantplatte GfKf oder gfw
 - 100 mm Metallankerwerk aus CW-Profilen 5050/05, Hohlraumdämmung aus Feuerschutz nach DIN EN 13162 z.B. Mineralwolle Typ WV Normstärke mind. d=40 mm
 - 25 mm 2-fache Beplattung nach DIN 18180 mit 12,5 mm Knauf GfKf oder gfw
 - Installationswand d=15 cm, 1-lagig beplankt:
 - 12,5 mm 1-fache Beplattung nach DIN 18180 mit 12,5 mm Knauf Diamantplatte GfKf oder gfw
 - 125 mm Metallankerwerk aus CW-Profilen 5050/05, Hohlraumdämmung aus Feuerschutz nach DIN EN 13162 z.B. Mineralwolle Typ WV Normstärke mind. d=40 mm
 - 125 mm 1-fache Beplattung nach DIN 18180 mit 12,5 mm Knauf Diamantplatte GfKf oder gfw
 - Installationswand d=17,5 cm:
 - 12,5 mm 1-fache Beplattung nach DIN 18180 mit 12,5 mm Knauf Diamantplatte GfKf oder gfw
 - 50 mm Metallankerwerk aus CW-Profilen 5050/05, Hohlraumdämmung aus Feuerschutz nach DIN EN 13162 z.B. Mineralwolle Typ WV Normstärke mind. d=40 mm
 - 50 mm Metallankerwerk aus CW-Profilen 5050/05, Hohlraumdämmung aus Feuerschutz nach DIN EN 13162 z.B. Mineralwolle Typ WV Normstärke mind. d=40 mm
 - 12,5 mm 1-fache Beplattung nach DIN 18180 mit 12,5 mm Knauf GfKf oder gfw
- WÄNDE ROHBAU**
- Stabanker nach statischen Angaben C25/30 XC1, WD
 - Mauerwerk KS 20 - CM
 - Rohdicke nach Baupraxis generell 1800 kg/m³
 - Rohdicke bei Schalenschutz 2000 kg/m³
- DECKEN**
- Dachdecke C25/30 XC3, WF
 - Geschossdecke C25/30 XC1, WD
 - Lage C25/30 XC3, WF
 - Innen weiß gestrichelt
 - Innen weiß gestrichelt
- BRANDSCHUTZ:**
- F80 Bauteil F80 nennschützend
 - F80-AM Bauteil Bauteil Brandwand
 - T30-Tür low-Tür für Rauchschuttfunktion
 - T30-Tür low-Tür für Rauchschuttfunktion
 - RS Rauchschuttscheibe Tür Draht
 - DV drehbare Tür
 - Alu-Fenster
- FENSTER:**
- Fenster Schließmaß mind. 32 dB inkl. Lüfter
 - Kunststofffenster
 - Höchstes
 - Holz-Alu-Fenster
 - Alu-Fenster
- FLUCHTWEGE:**
- Notausgang (mind. 90x200cm L)
 - Notausgang (mind. 90x200cm L)
- LÜFTUNG:**
- ZuA
 - AAH
 - Ventilator

AUSFÜHRUNGSPLANUNG
2022-03-12 300.c.GRS E 0 KiTa+KiFaZ

ZUR AUSFÜHRUNG FREIGEgeben
DATUM:

INDEX	DATUM	NAMME	BESCHREIBUNG DER ÄNDERUNG	VERTEILER
a	12.03.22	MM	Planung geändert	
b	24.02.22	MM	Stand Ausführung	
c	28.10.21	MM	Wand bei WC-Kloster	

EFH = +/- 0,00 = 545,94 m ü.NN = RFB E0 Haus H1 + H2

PROJEKT Neubau von 9 Wohngebäuden mit 129 WE und 4 Geschäftshäusern sowie einer Tiefgarage mit 138 PKW-Stellplätzen
89075 Ulm

BAUHER Ulmer Wohnungs- und Siedlungs-Gesellschaft mbH
Neue Straße 100
89073 Ulm Tel. 0731-161-7502

UWS Ulmer Wohnungs- und Siedlungs-Gesellschaft mbH

PLANNHALT Grundriss Ebene 0 Haus 1/2/3/4
KiTa+KiFaZ

MASSSTAB	DATUM	BEARBEITUNG	Architekten
1:100	12.03.2022	MM / AS	Karmannschmidt Stuttgart

PROJEKT-NR. 18074 **PLAN-NR.** 2022-03-12_300.c.GR E 0 KiTa+KiFaZ **INDEX** C

ARP RUDOLPH ARP 1981
70339 Stuttgart
Tel. 0711 6465-200
Fax 0711 6465-299
www.arp-stuttgart.de

SÄMTLICHE MASSE SIND VON UNTERNEHMER VERANTWORTLICH ZU PRÜFEN UND MIT DEN MASSEN UND ANGABEN ANDERER PLÄNE, EINZELNEN DREM DES STATIKERS, AUF ÜBEREINSTIMMUNG ZU ÜBERPRÜFEN. UNSTIMMKEITEN SIND UMGEHEND MIT DER BAULEITUNG ZU KLÄREN.