

DN1200  
00975026  
D=477.33

DN1500  
00975025  
D=477.22

DN1500  
00975024  
D=477.33


DN1500  
00975023  
D=477.44

DN1500  
00975022  
D=477.66

DN1500  
00975021  
D=477.80

DN1200  
00975028  
D=477.23

DN1500  
00975025  
D=477.22

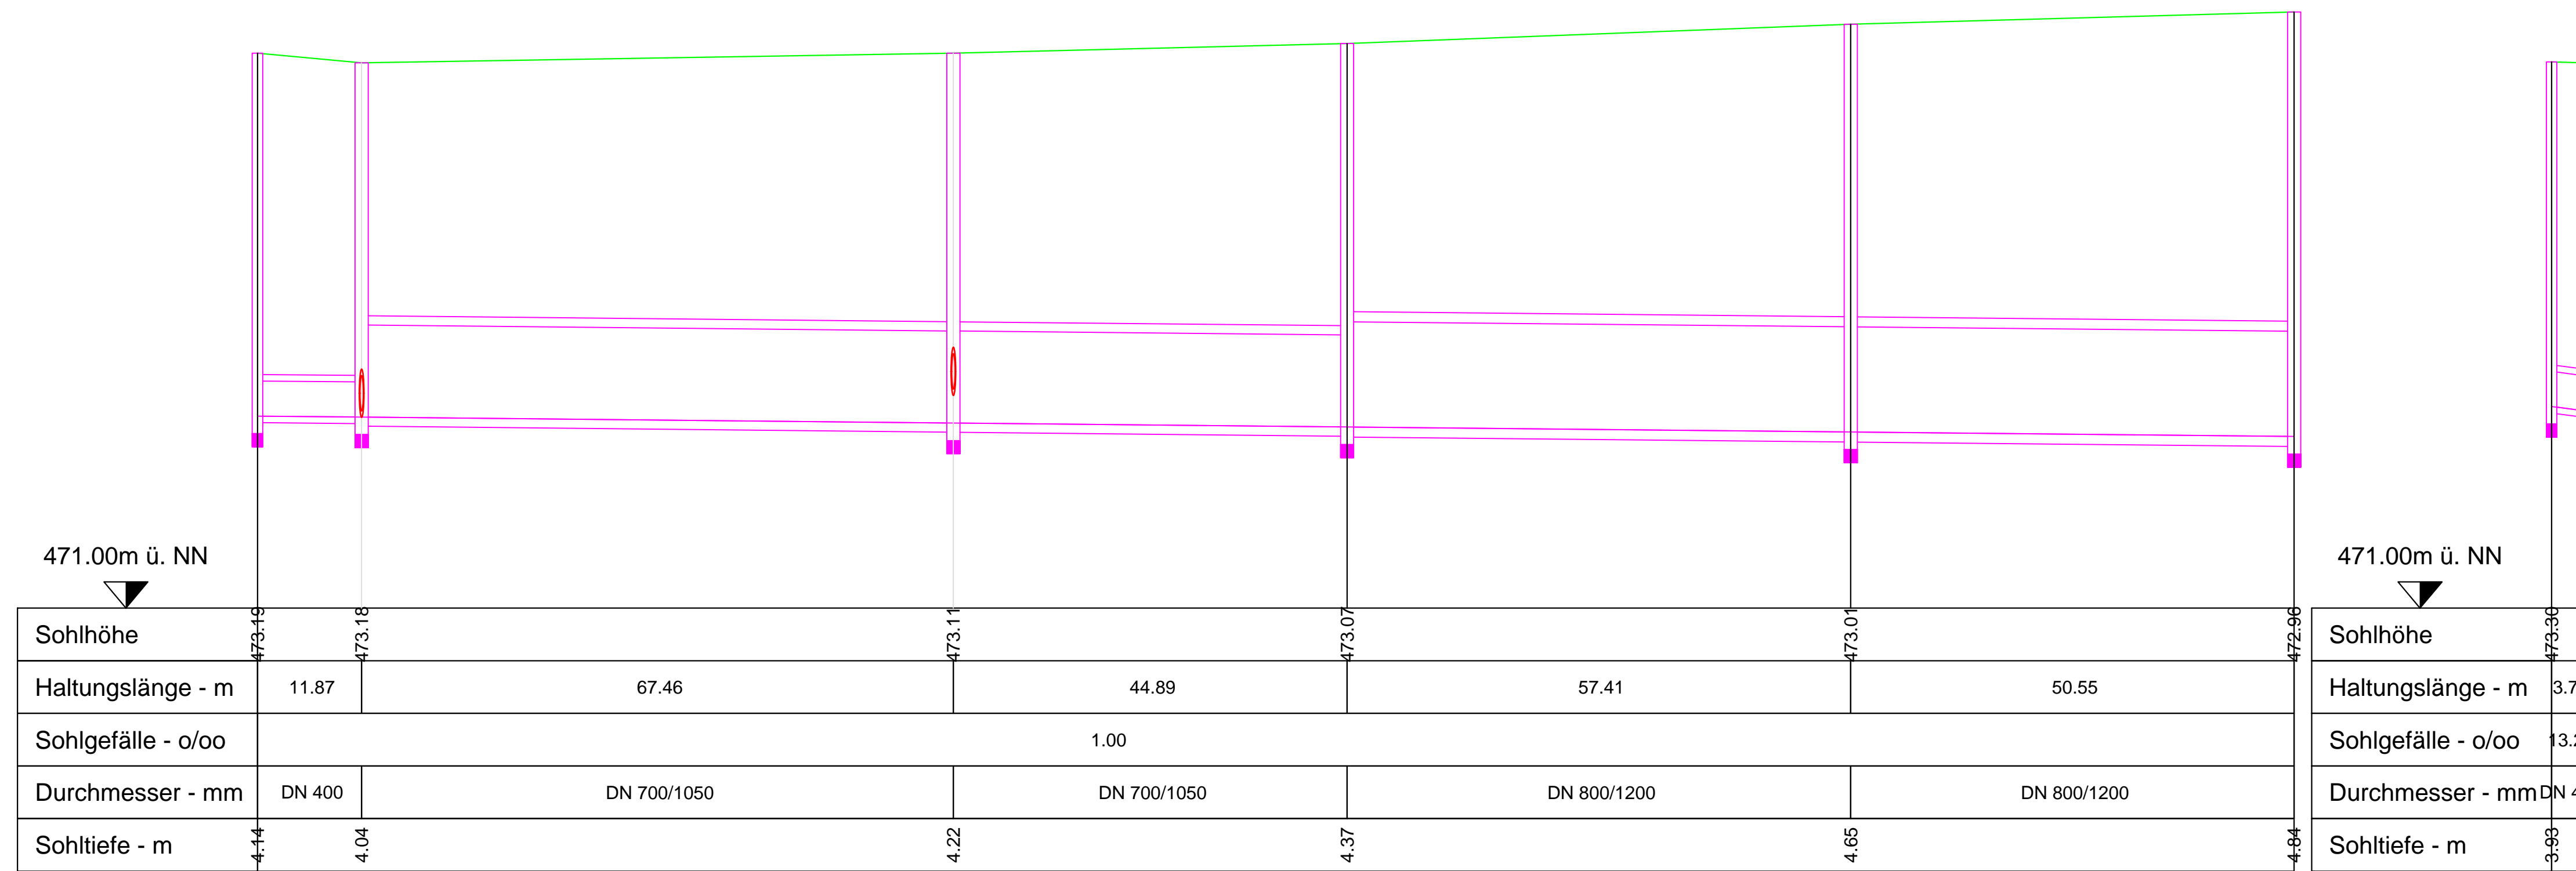


S6

Goethestraße

DN1200  
02535020  
D=477.25

DN1500  
00975024  
D=477.33

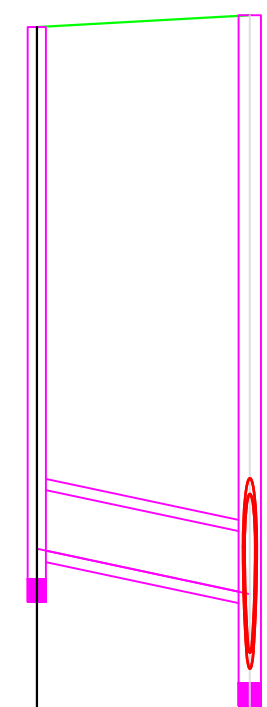

471.00m ü. NN

Sohlhöhe	473.96	473.56
Haltungslänge - m	14.08	
Sohlgefälle - o/oo	21.42	
Durchmesser - mm	DN 400	
Sohltiefe - m	3.45	3.63

Strom- und Telekomkabel sind aus dem Lageplan zu entnehmen.

Anlage 2 zu GD 416/22			
Änd.	Datum	Name	Art der Änderung
1.			
2.			
3.			
4.			
Zeichnungsnr.:			
79c-Beichstr.-InnereWall-Schillerstr		Bleichstr. zw. Innere Wallstr. u. Schillerstr.	
Maßstab		Kanalerneuerung	
1:500/50		LÄNGENSCHNITTE	
Datum:			
14.02.2022		Entwurfsplanung	
CAD - Konstruktion	Bearbeitung	Abteilungsleiter	Betriebsleiter
HT	FM/HT		

VORABZUG

**EBU**  
Entsorgungs-Betriebe  
der Stadt Ulm

ulm