


1. Obergeschoss

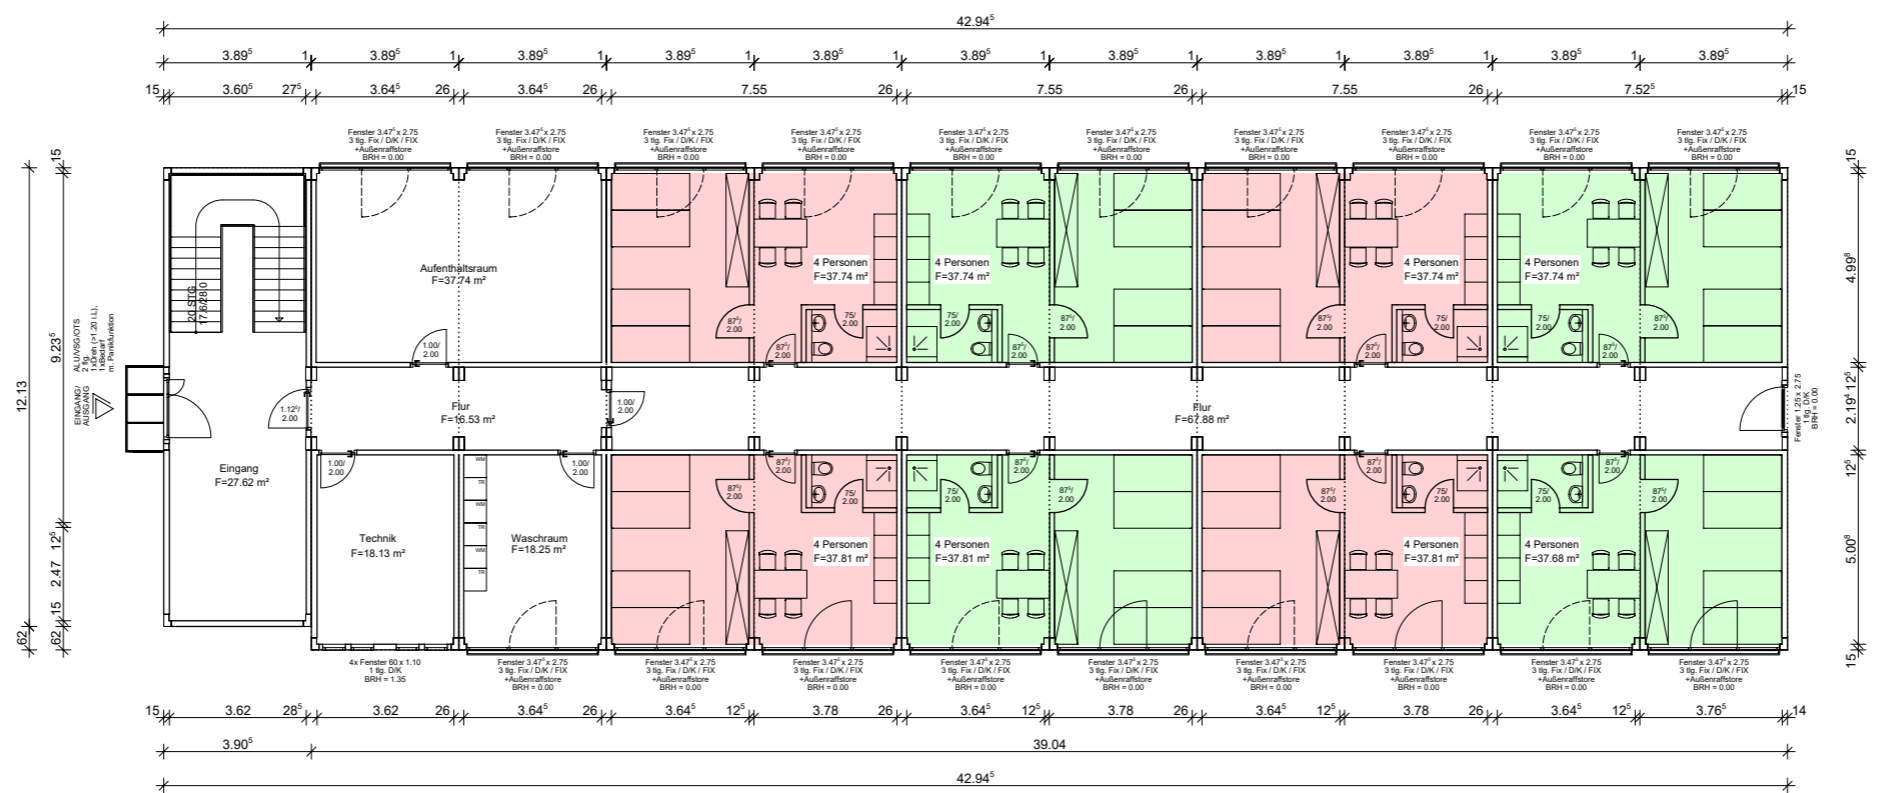

Erdgeschoss