
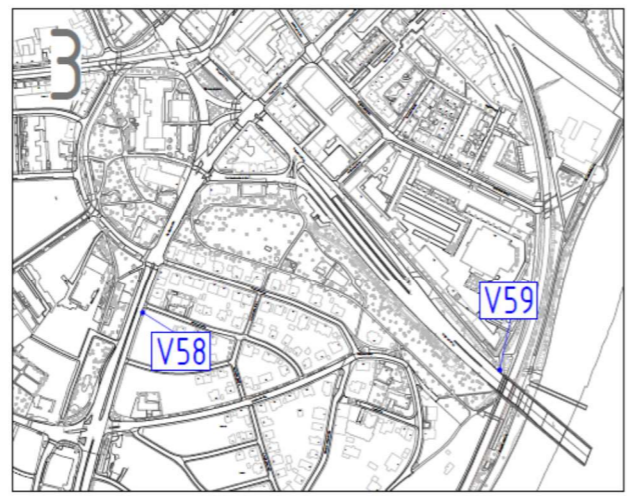
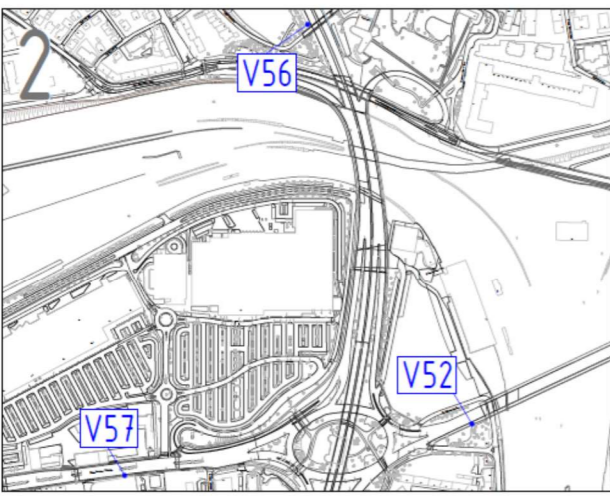


# Anlage 1 zu GD 444/22

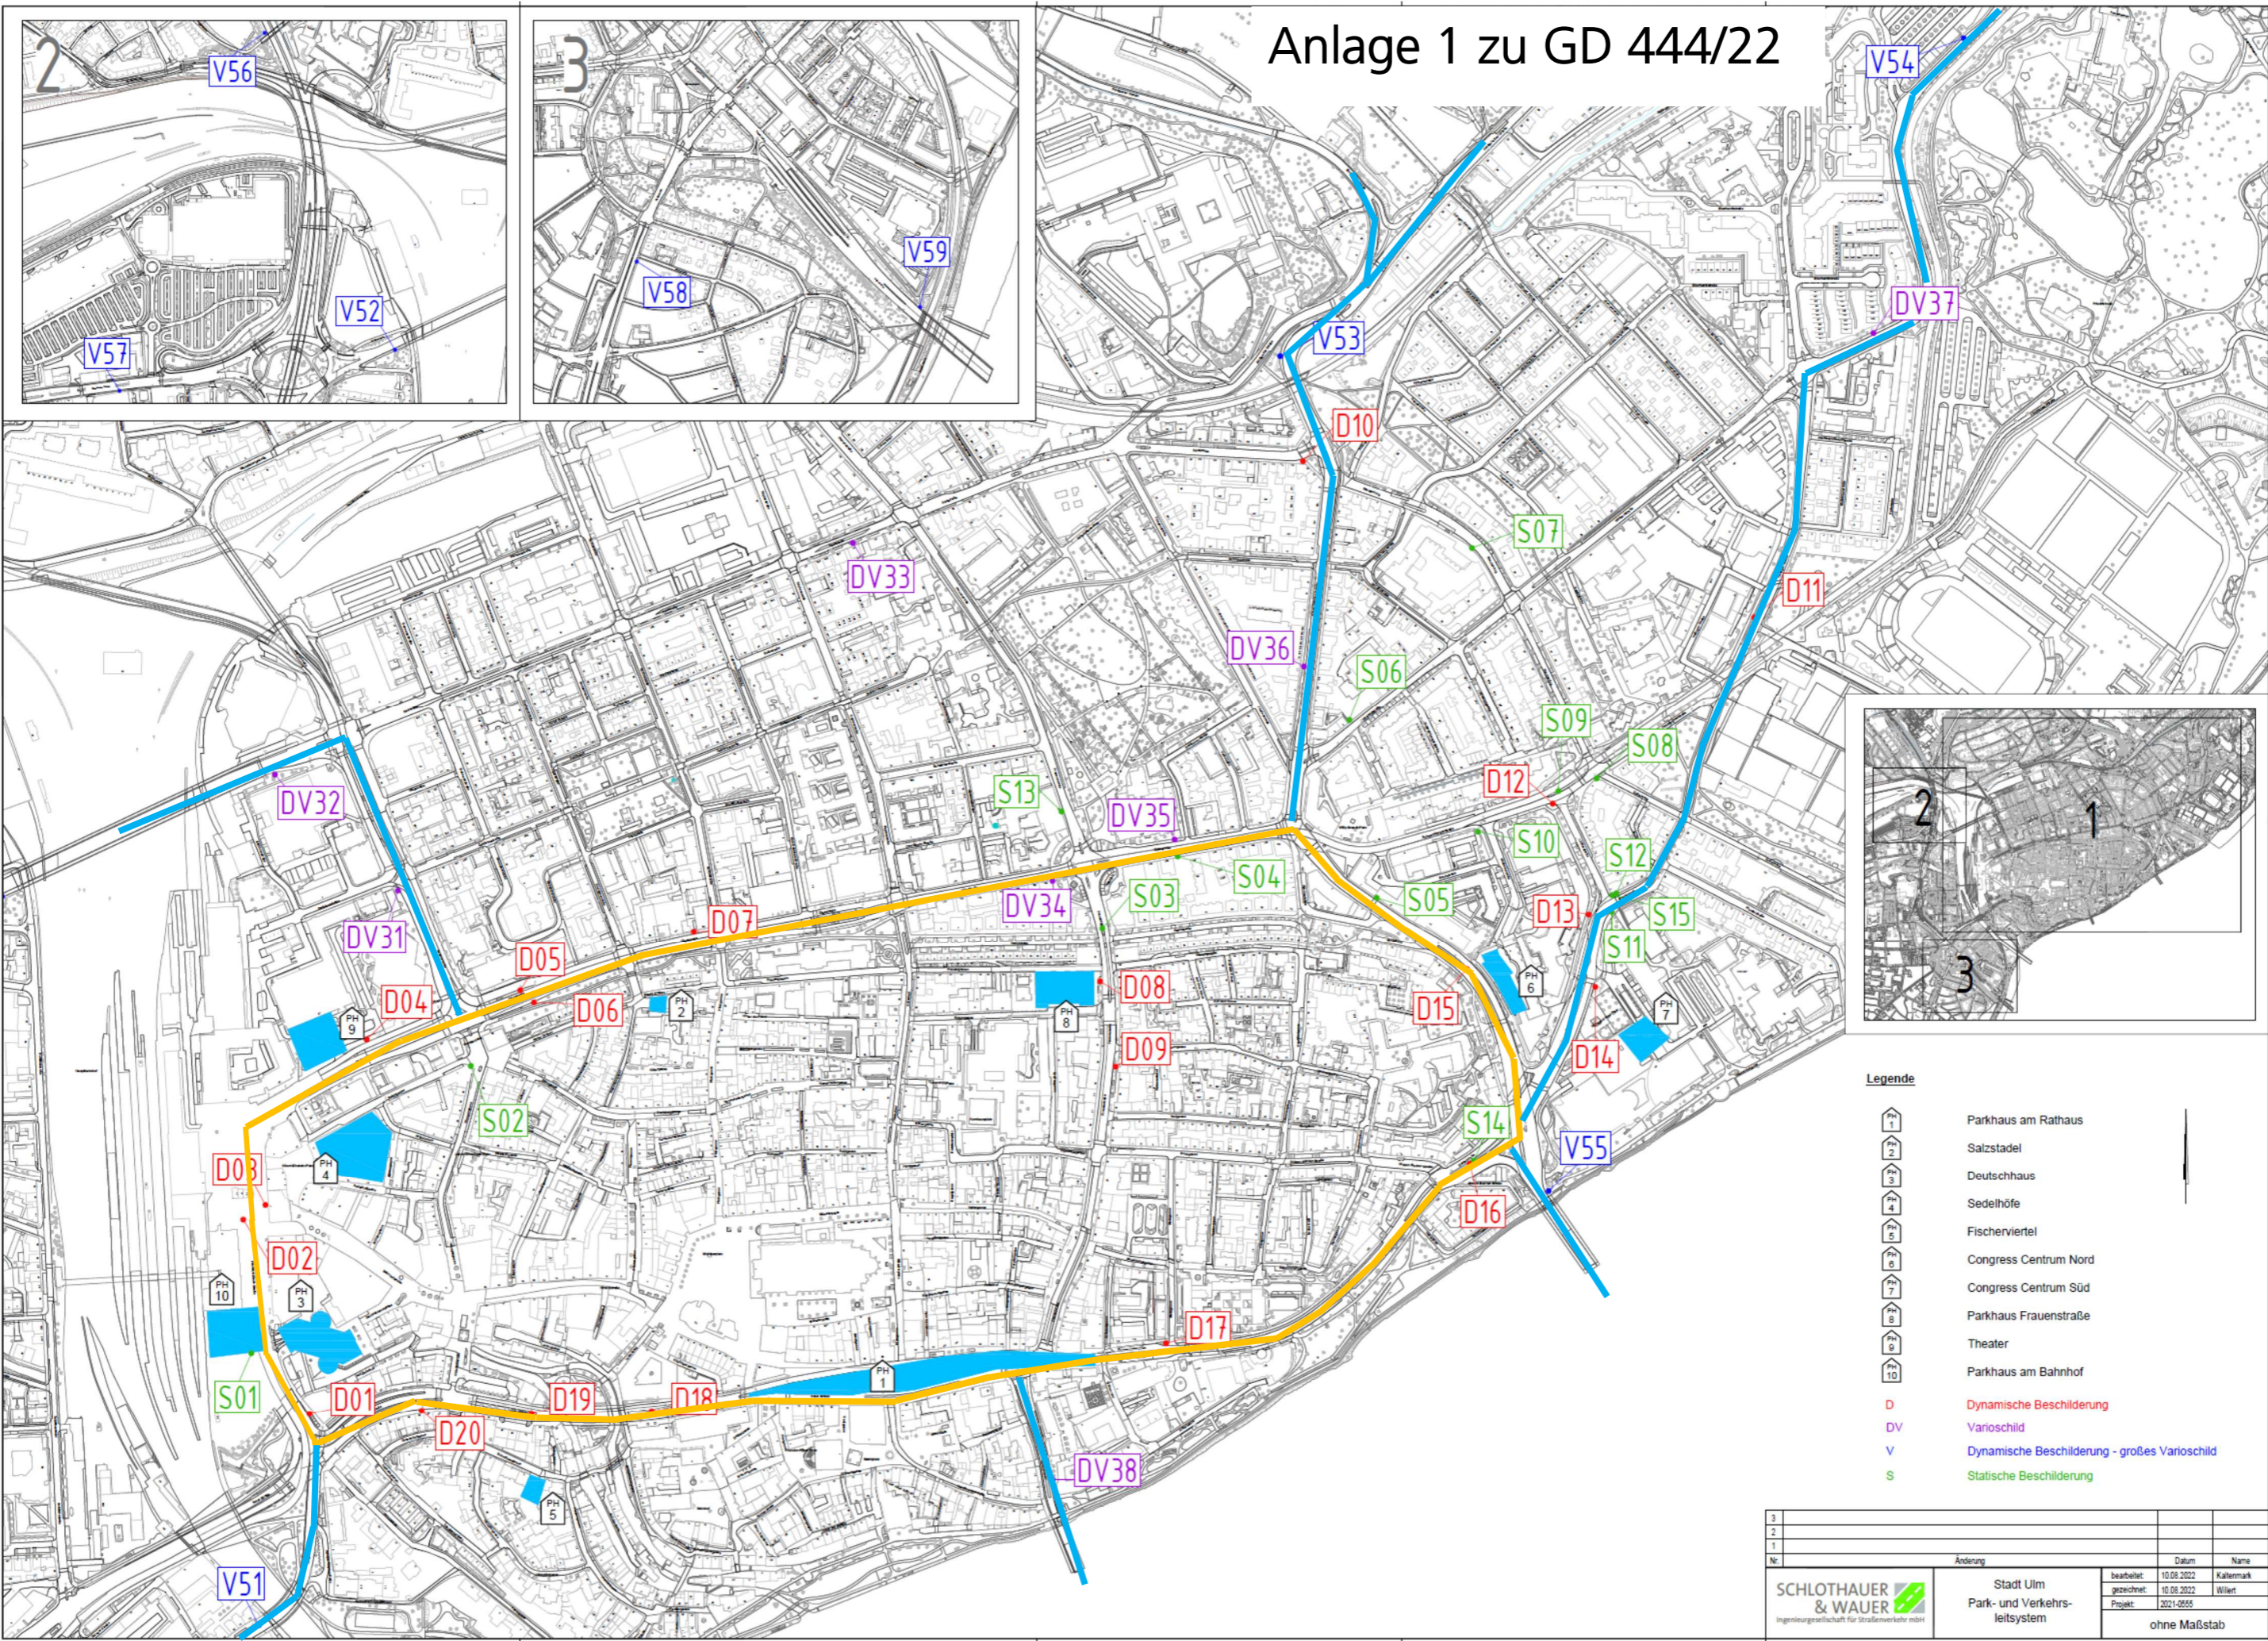

- Legende**
- Parkhaus am Rathaus
  - Salzstadel
  - Deutschhaus
  - Sedelhöfe
  - Fischerviertel
  - Congress Centrum Nord
  - Congress Centrum Süd
  - Parkhaus Frauenstraße
  - Theater
  - Parkhaus am Bahnhof
  - D** Dynamische Beschilderung
  - DV** Varioschild
  - V** Dynamische Beschilderung - großes Varioschild
  - S** Statische Beschilderung

Nr.	Änderung	Datum	Name
3			
2			
1			

<b>SCHLOTHAUER &amp; WAUER</b> <small>Ingenieurgesellschaft für Straßenverkehr mbH</small>	Stadt Ulm Park- und Verkehrsleitsystem	bearbeitet: 10.08.2022 gezeichnet: 10.08.2022 Projekt: 2021-0659	Datum: 10.08.2022 Name: Wilent
	ohne Maßstab		