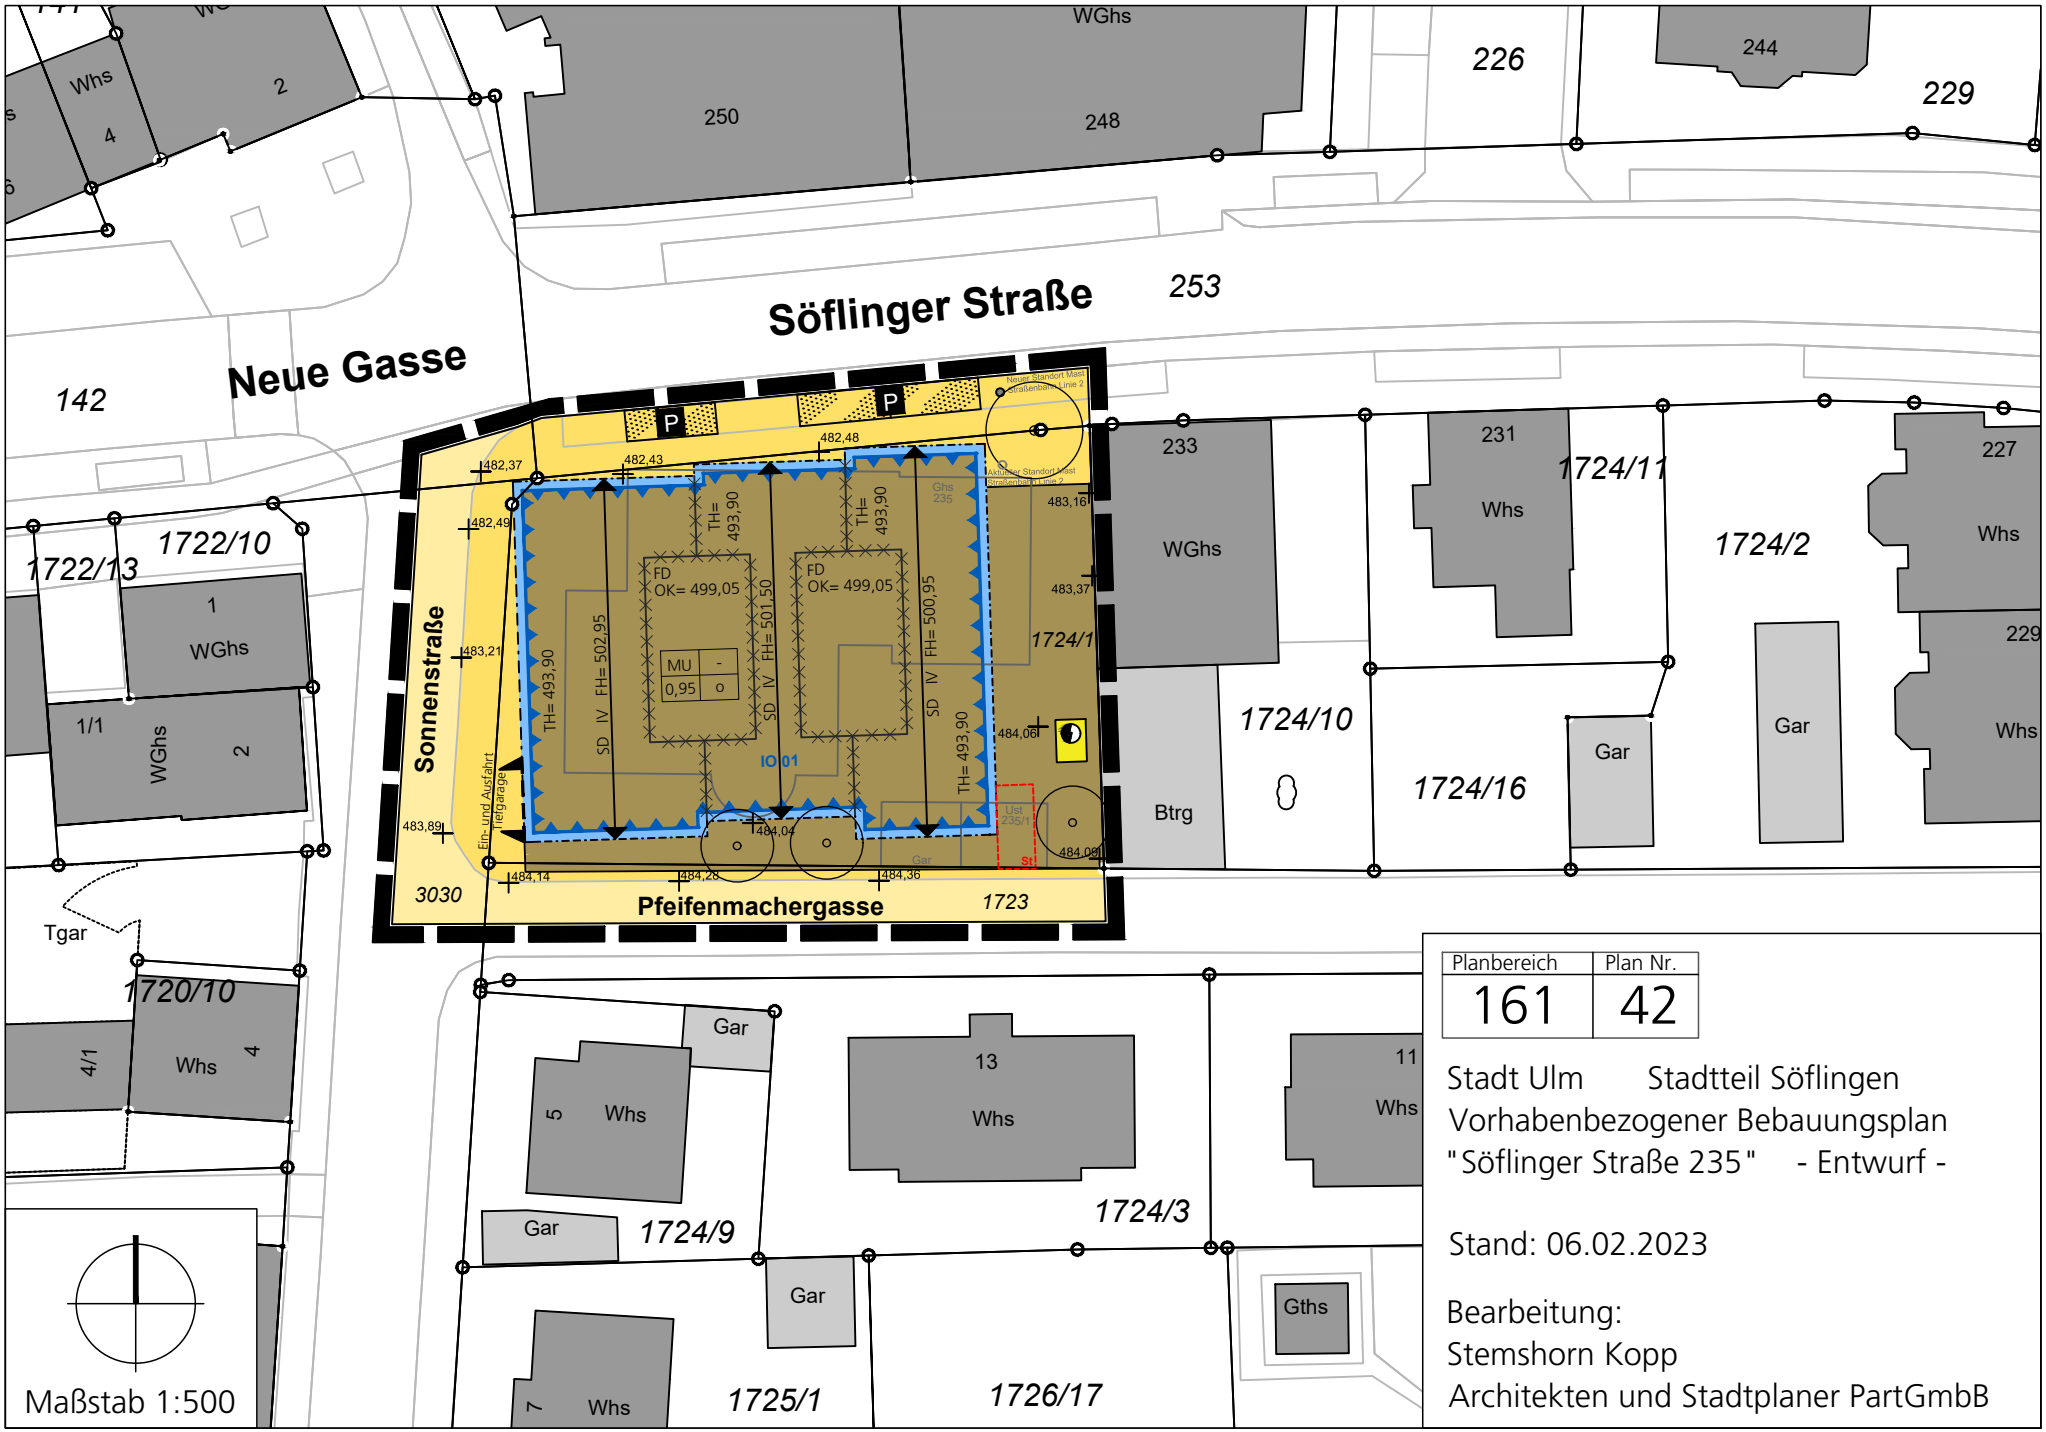

Planbereich	Plan Nr.
161	42

Stadt Ulm Stadtteil Söflingen
Vorhabenbezogener Bebauungsplan
"Söflinger Straße 235" - Entwurf -

Stand: 06.02.2023

Bearbeitung:
Stemshorn Kopp
Architekten und Stadtplaner PartGmbB