

LEGENDE :

- BESTAND
- NEU
- ABRUCH





OHNE MAßSTAB

01.03.2023

**ERDGESCHOSS**

---

MUSEUM ULM  
UMBAU MUSEUMSGEBÄUDE ULM  
BAUABSCHNITT 1 GEWERBEBANK  
NEUE-STRASSE 92, 89073 ULM

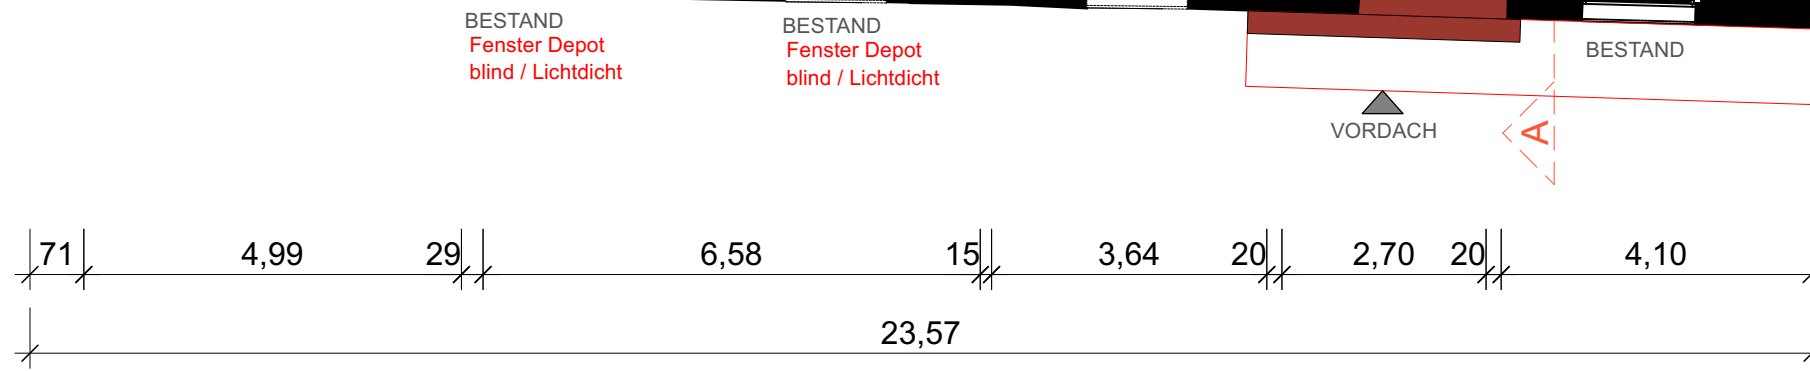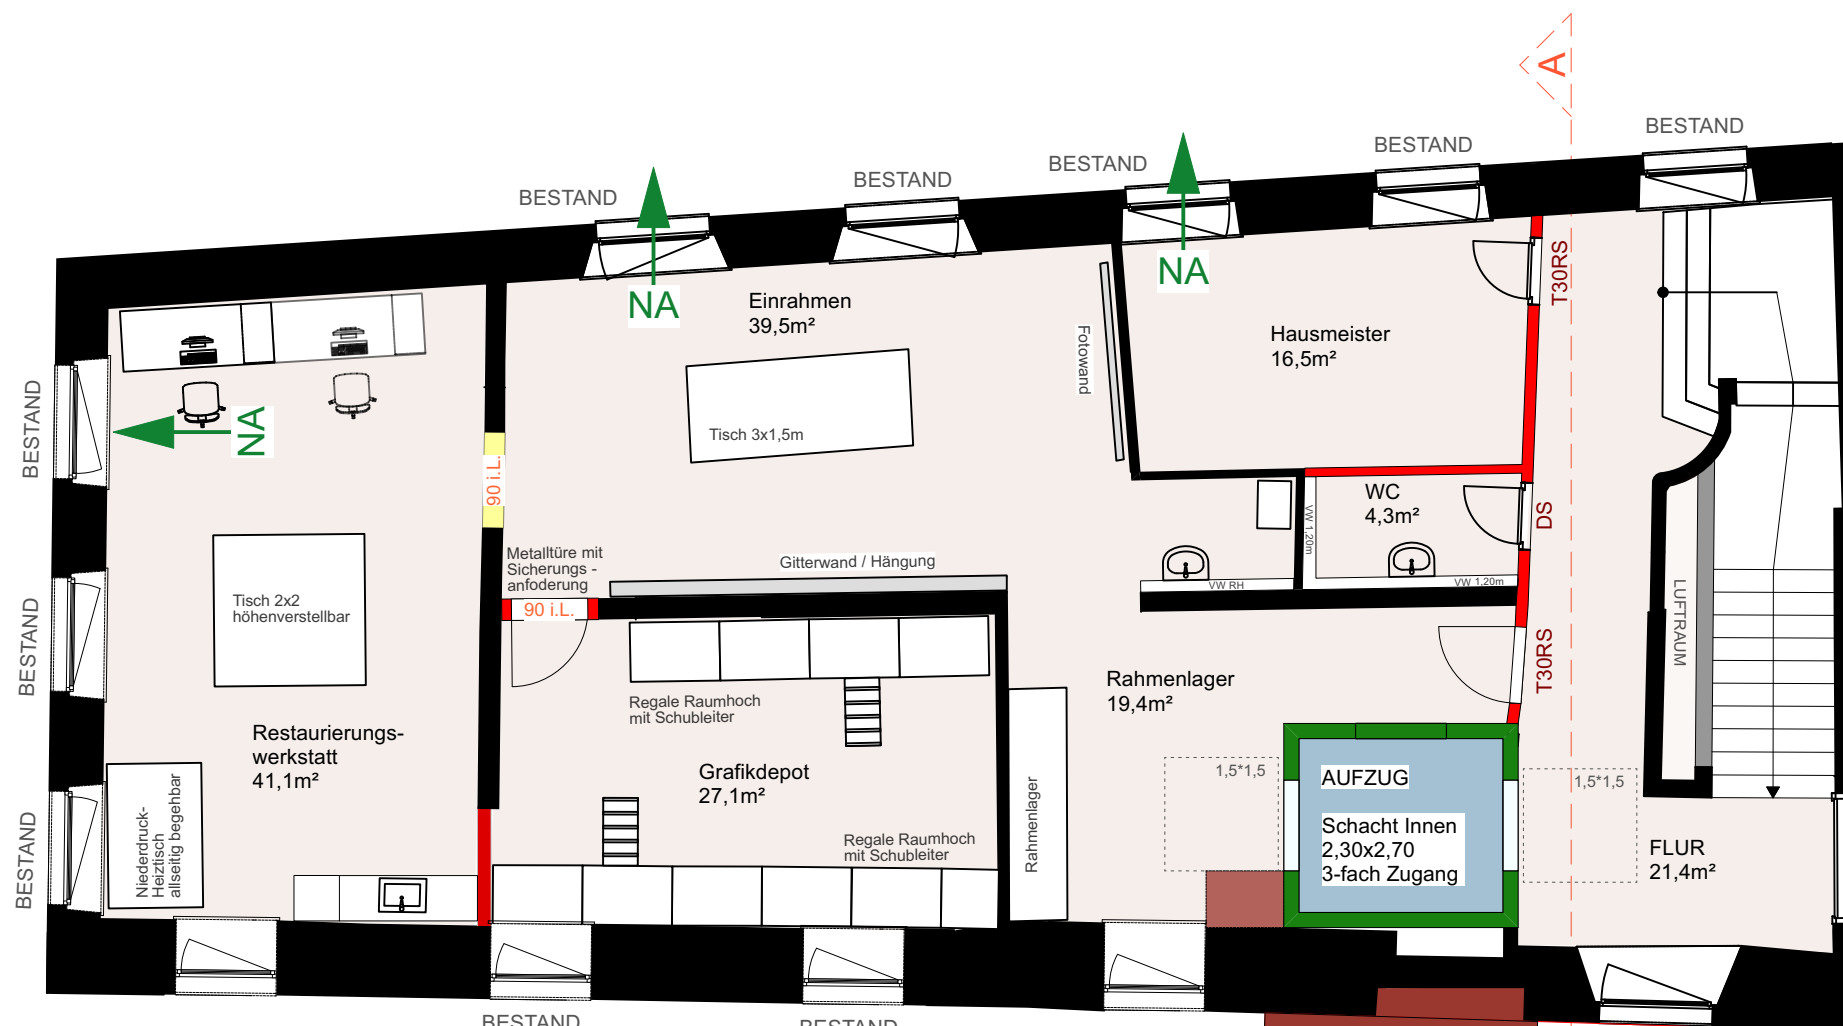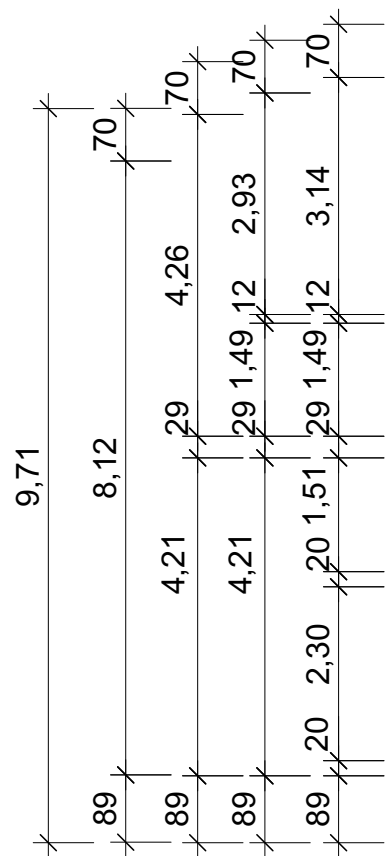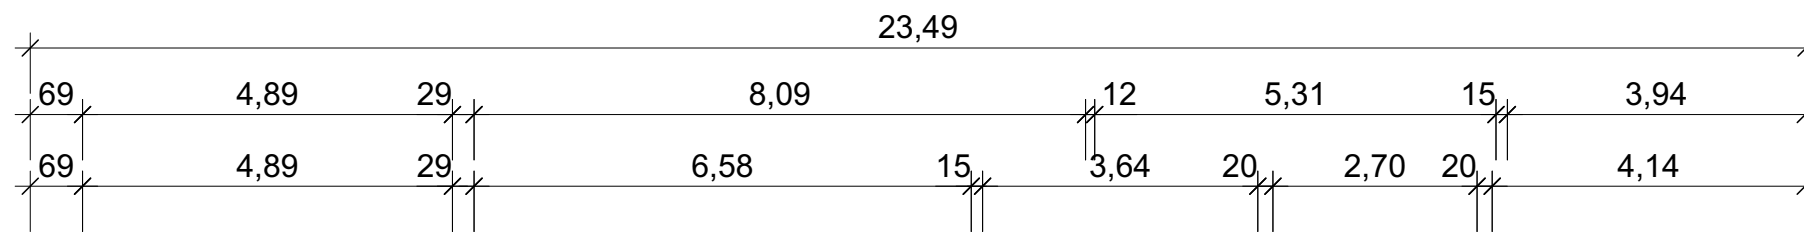


**LEGENDE :**





- BESTAND
- NEU
- ABBRUCH

OHNE MAßSTAB  
01.03.2023

**1. OBERGESCHOSS**

MUSEUM ULM  
UMBAU MUSEUMSGEBÄUDE ULM  
BAUABSCHNITT 1 GEWERBEBANK  
NEUE-STRASSE 92, 89073 ULM

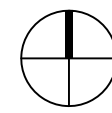


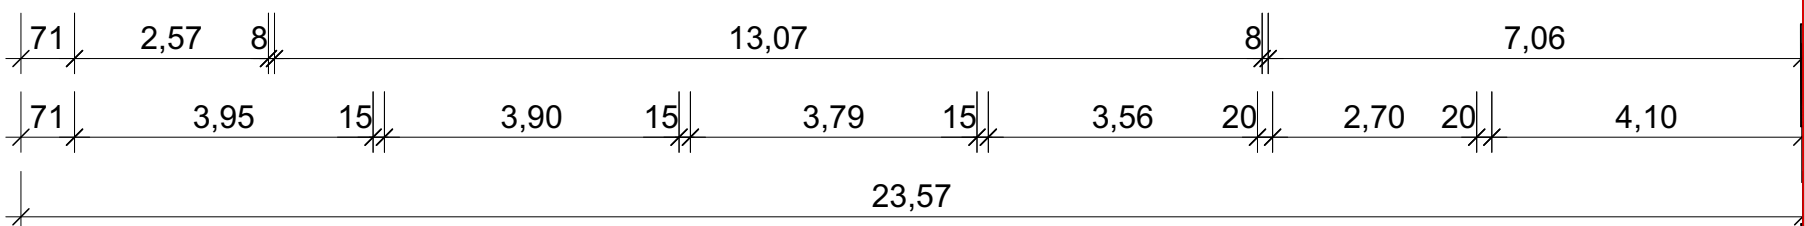
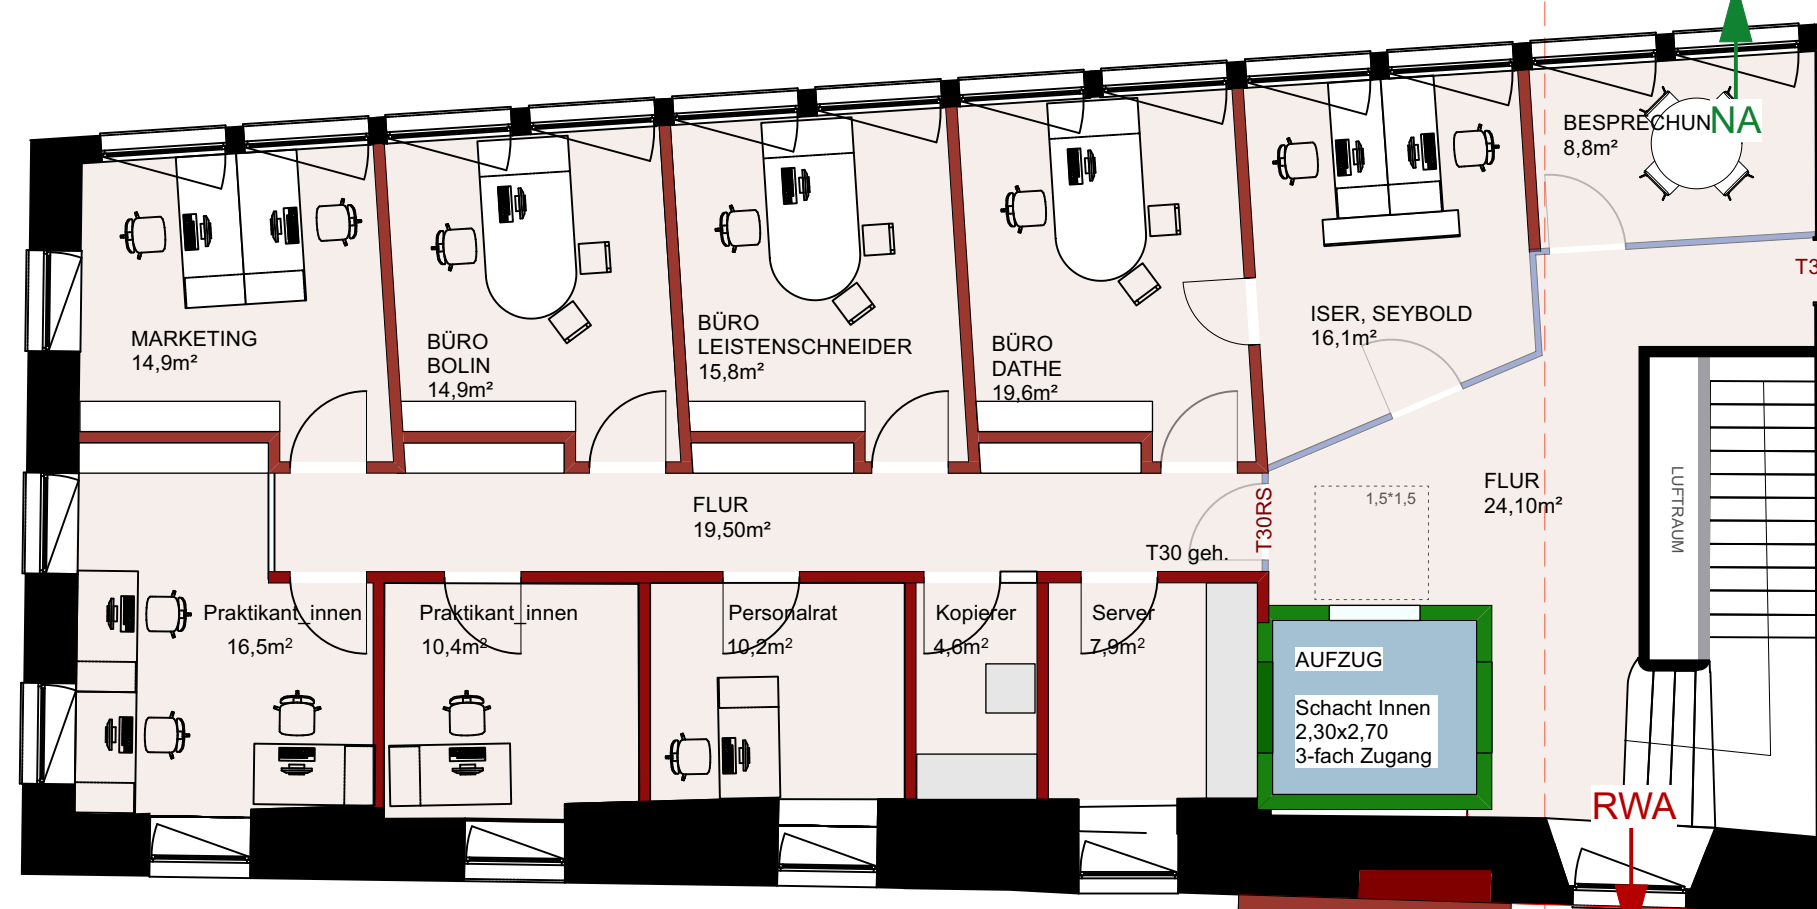
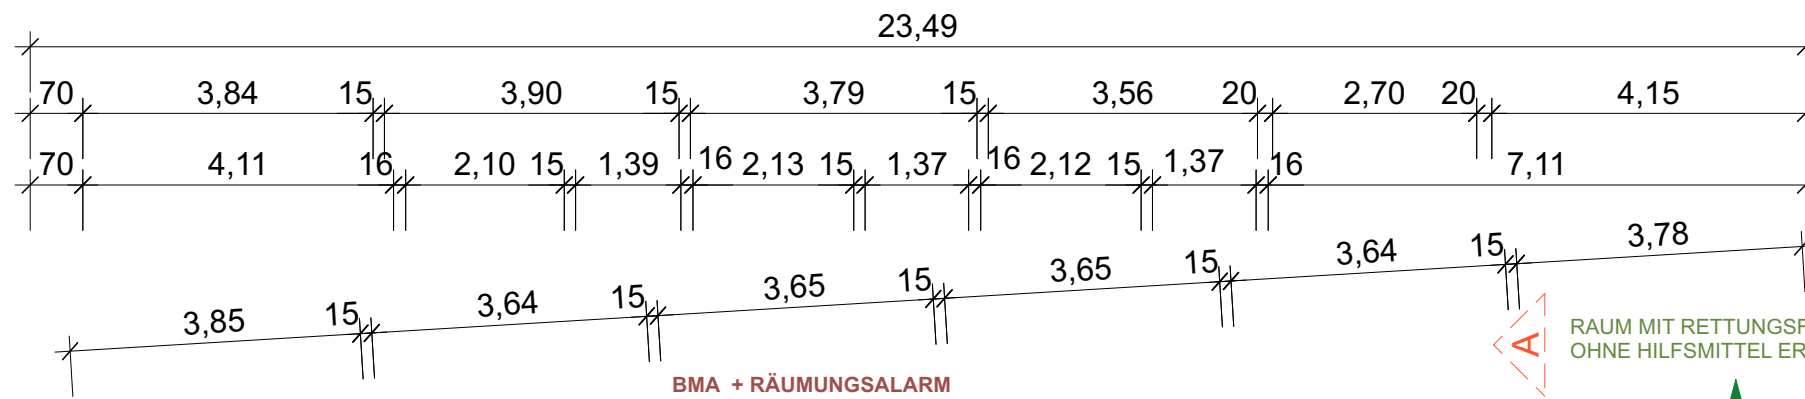
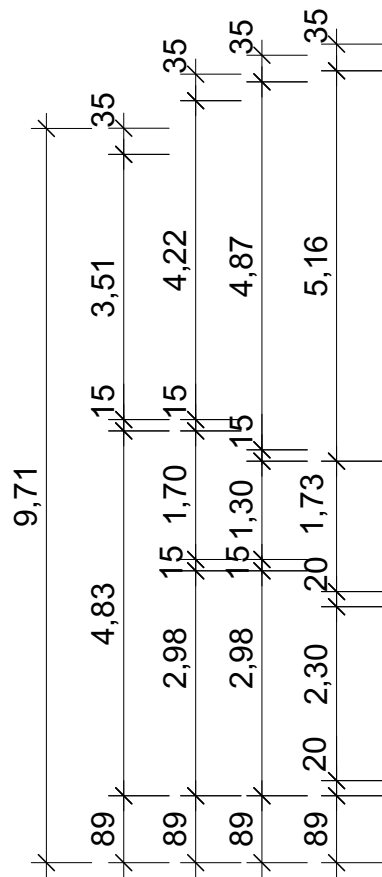


**LEGENDE :**

- BESTAND
- NEU
- ABBRUCH

ohne Maßstab  
 01.03.2023  
**2.OBERGESCHOSS**  
 MUSEUM ULM  
 UMBAU MUSEUMSGEBÄUDE ULM  
 BAUABSCHNITT 1 GEWERBEBANK  
 NEUE-STRASSE 92, 89073 ULM

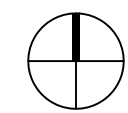

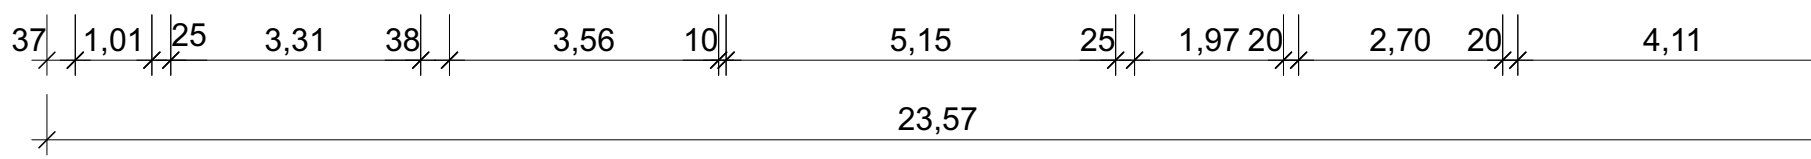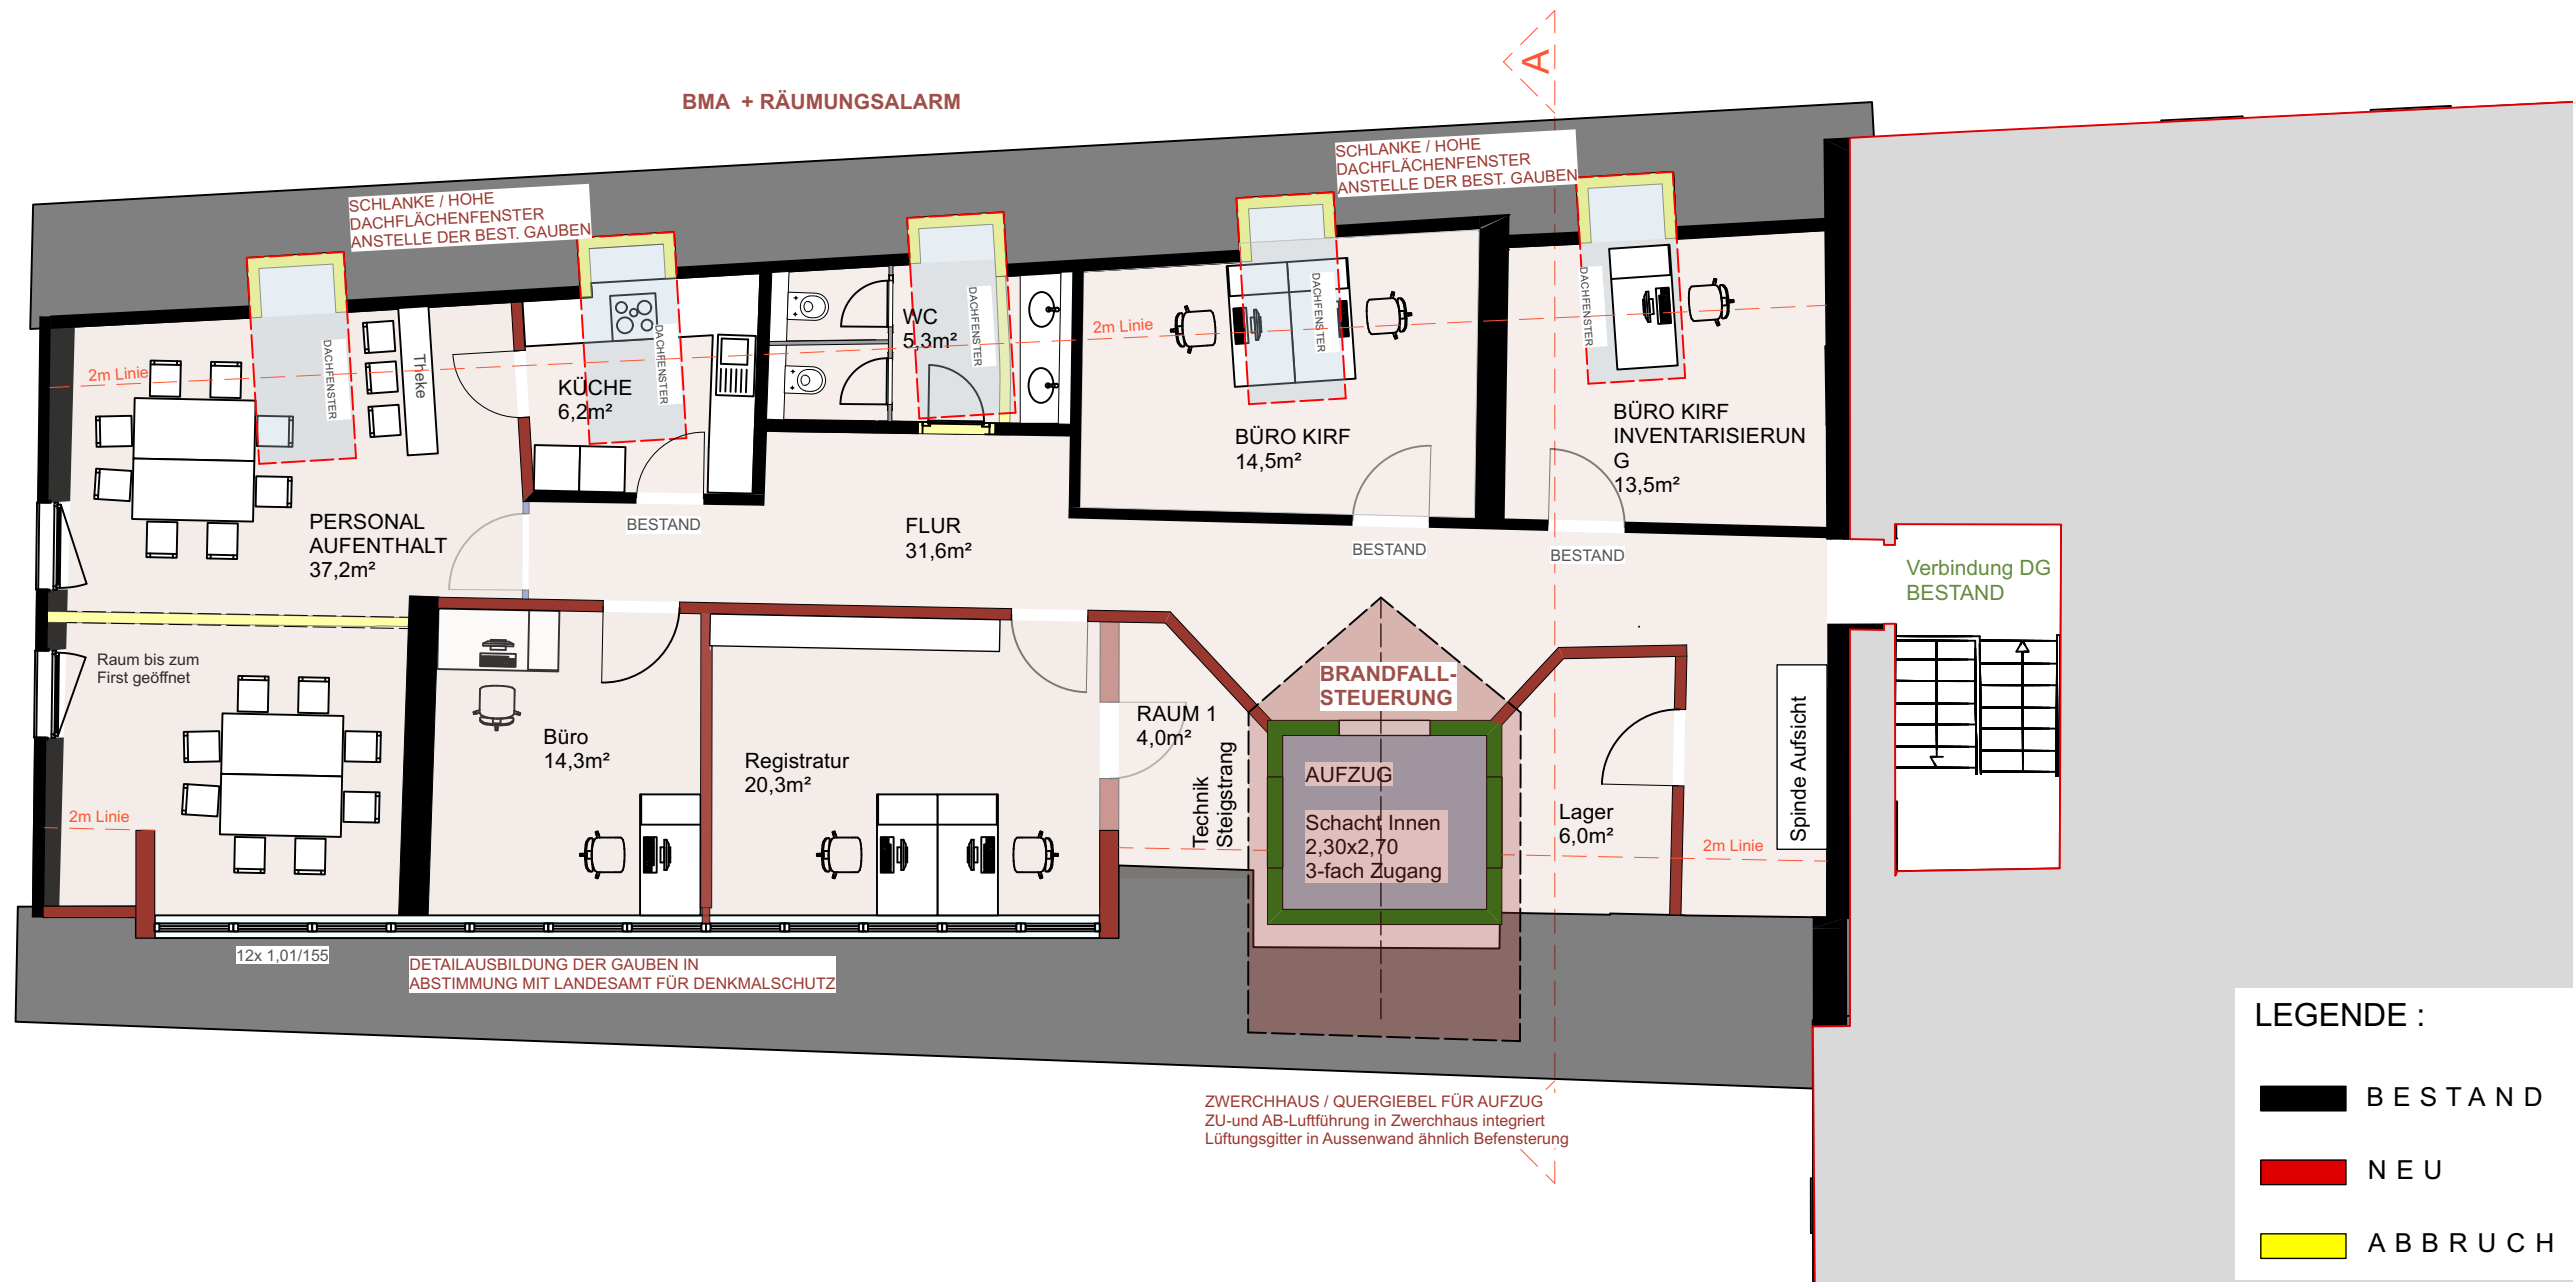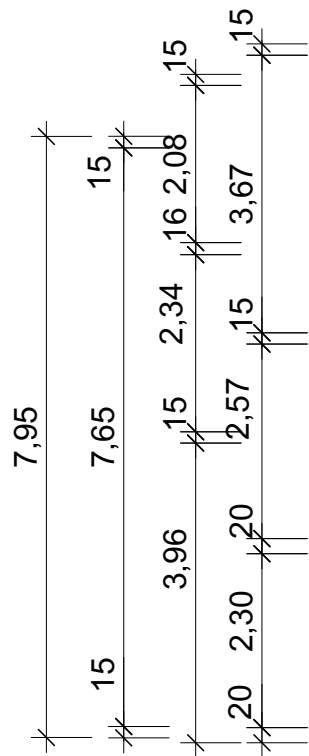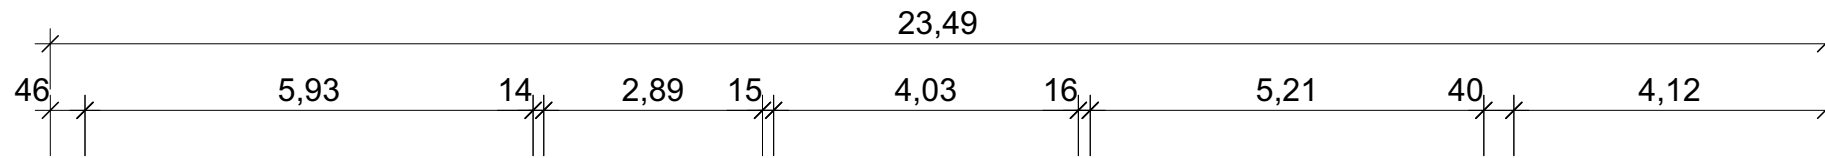

- LEGENDE :**
- BESTAND
  - NEU
  - ABBRUCH

ohne Maßstab  
 01.03.2023  
**3. OBERGESCHOSS**  
 MUSEUM ULM  
 UMBAU MUSEUMSGEBÄUDE ULM  
 BAUABSCHNITT 1 GEWERBEBANK  
 NEUE-STRASSE 92, 89073 ULM

