
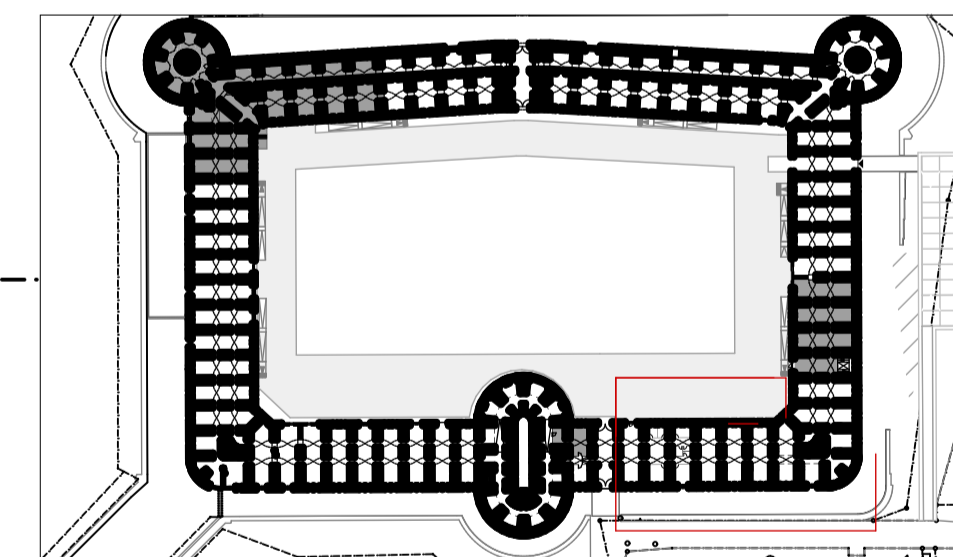


Wilhelmsburg WiBu BA03 Projekt Nr. : 0676

<b>Bauherr</b> Stadt Ulm Zentrales Gebäudemanagement  <b>ulm</b> Wilhelmstraße 23 - 25 89073 Ulm	<b>Planung</b>  <b>Rapp Architekten</b> Stadlragel Magnus Deutz Str. 14 89077 Ulm www.rapp-architekten.de office@rapp-architekten.de Fon 0731/ 93 54 8 0 Fax 0731/ 93 54 8 44
---	--


Grundriss EG			
0676	WP	AR	05
Projektz.	LPH	Planfertiger	Planbez.
Plannr.	511B	Plannr.	511B
Maßstab	Datum / gez.	Planformat	
1:100	26.05.2023/an	450/ 700	
Datei	0676_wibu2023_eg_23-10-2022		

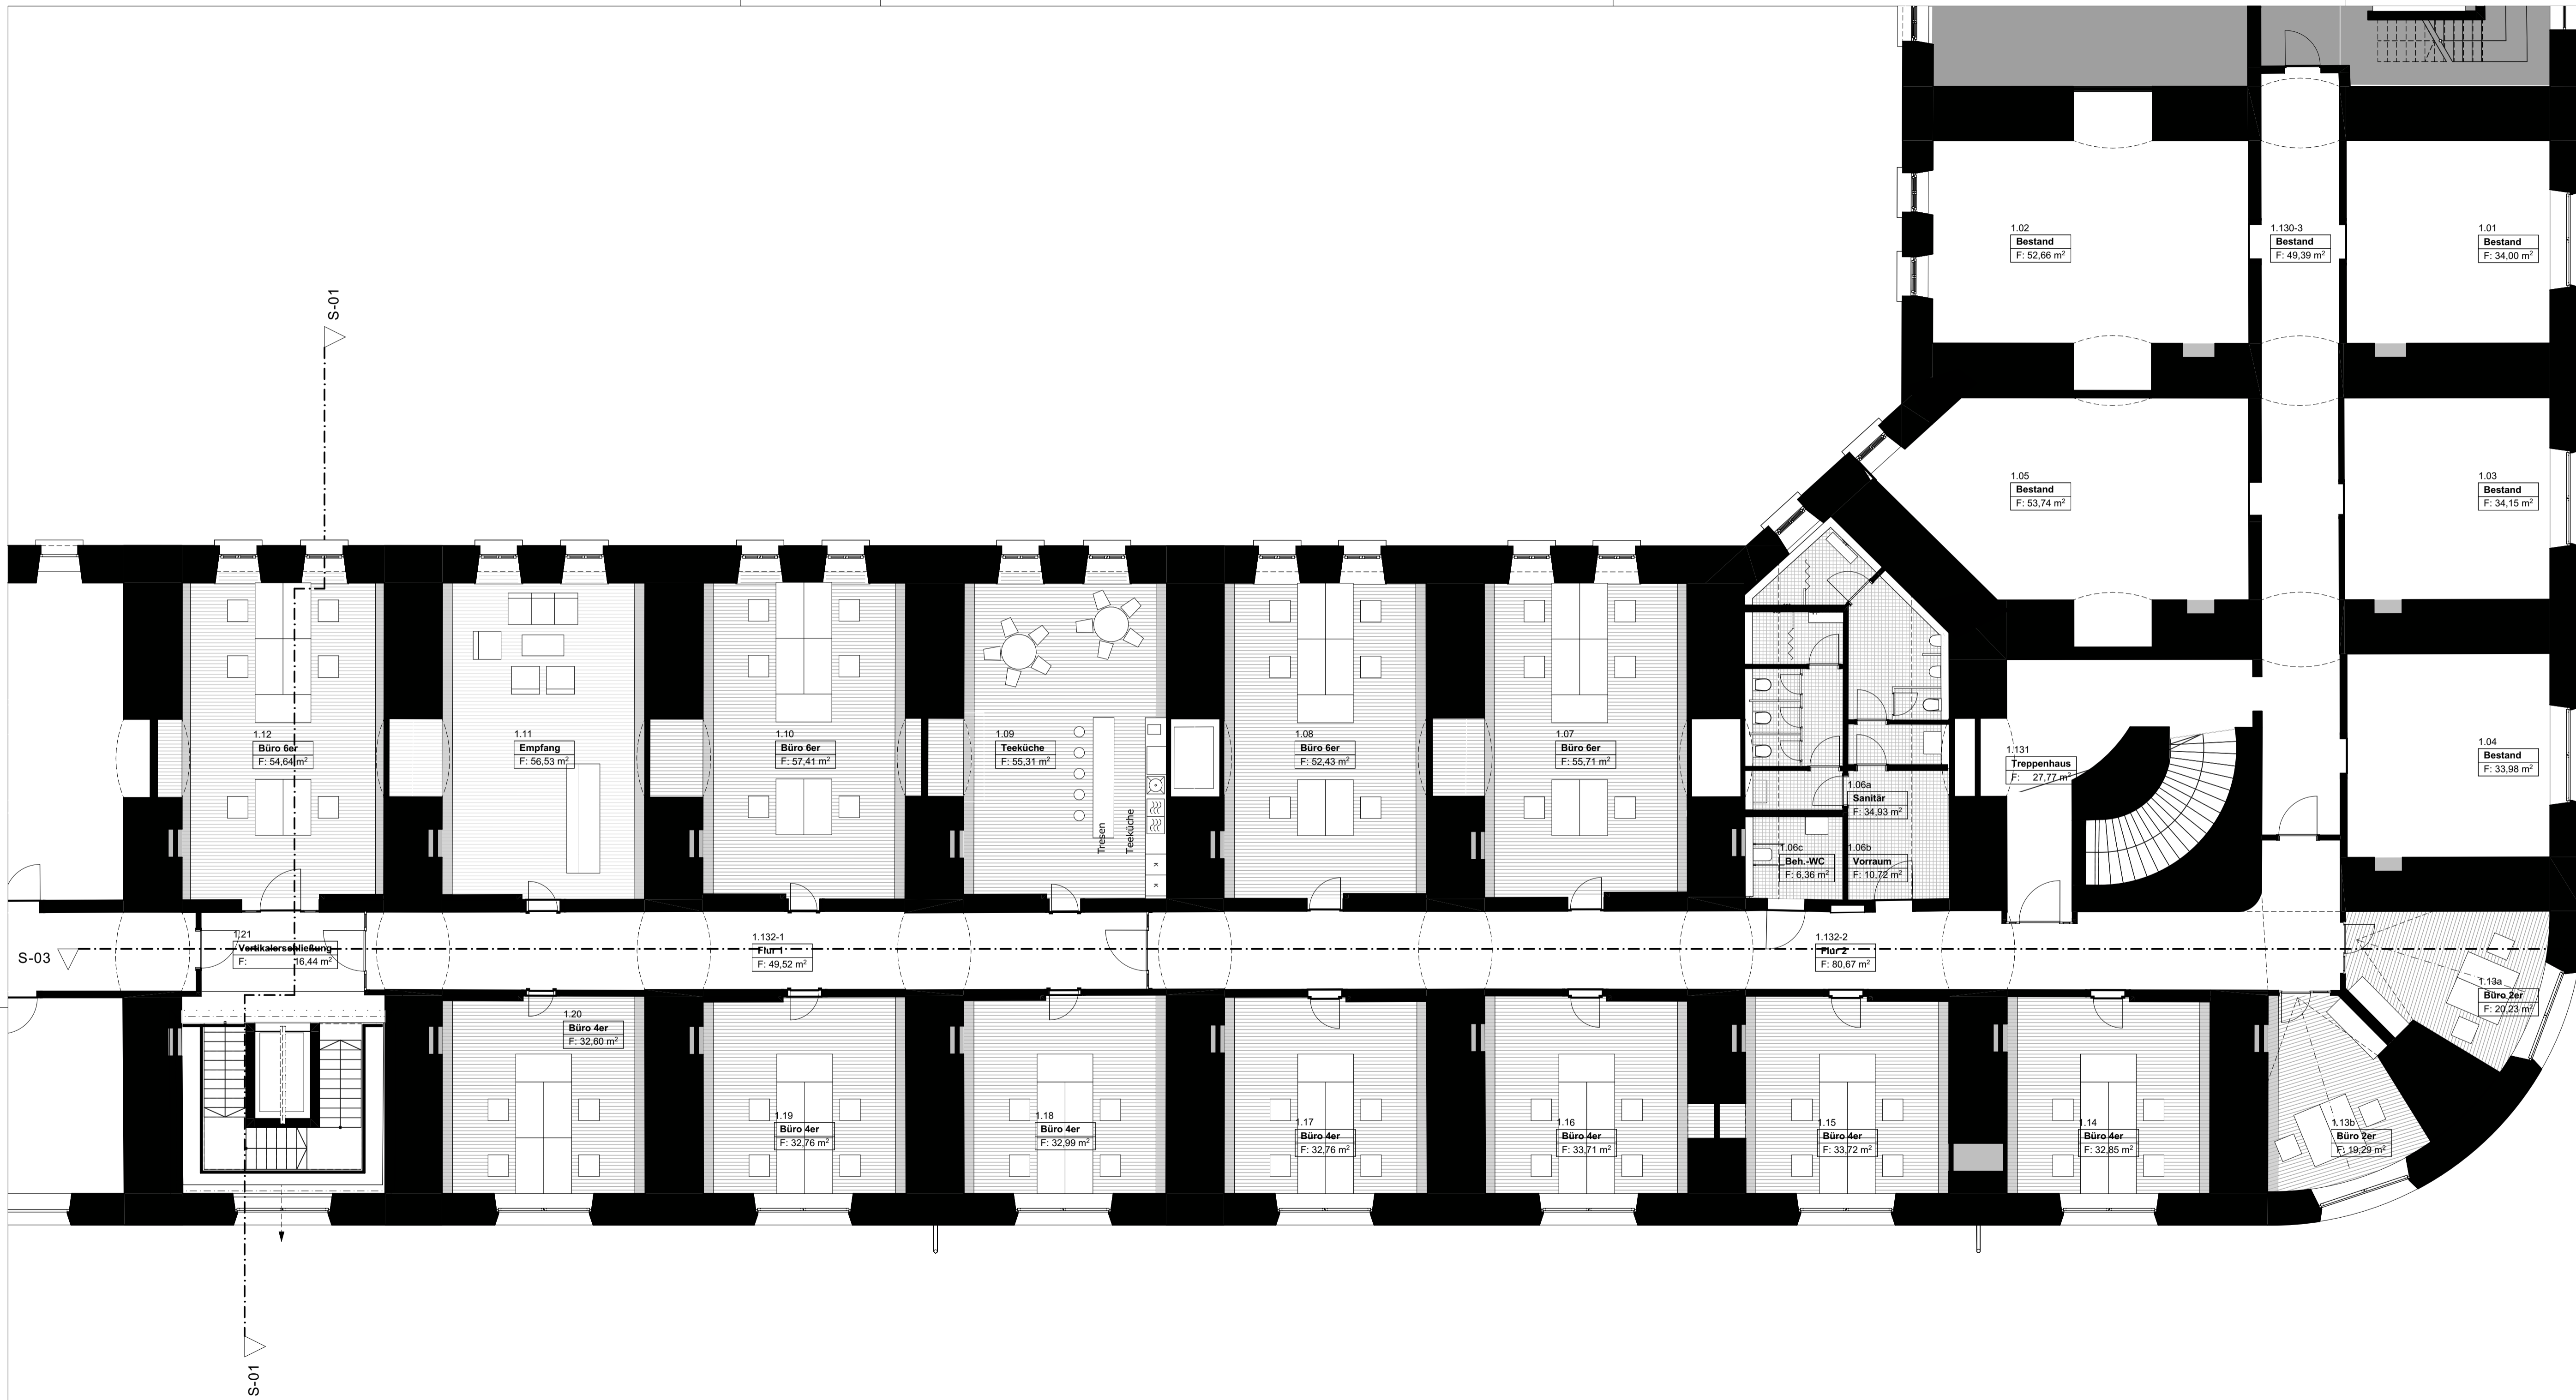

Wilhelmsburg WiBu BA03 Projekt Nr. : 0676

<b>Bauherr</b> Stadt Ulm Zentrales Gebäudemanagement  ulm Wilhelmstraße 23 - 25 89073 Ulm	<b>Planung</b>  <b>Rapp Architekten</b> Stadtriegel Magnus Deutz Str. 14 89077 Ulm www.rapp-architekten.de office@rapp-architekten.de Fon 0731/ 93 54 8 0 Fax 0731/ 93 54 8 44
--	---

Grundriss OG			
0676	WP	AR	05
Projektz.	LPH	Planfertiger	Planbez.
Planr.	512B	512B	512B
Maßstab	Datum / gez.	Planformat	
1:100	26.05.2023/an	450/ 700	
Datei	0676_wibu2023_wj_23-13-2022		

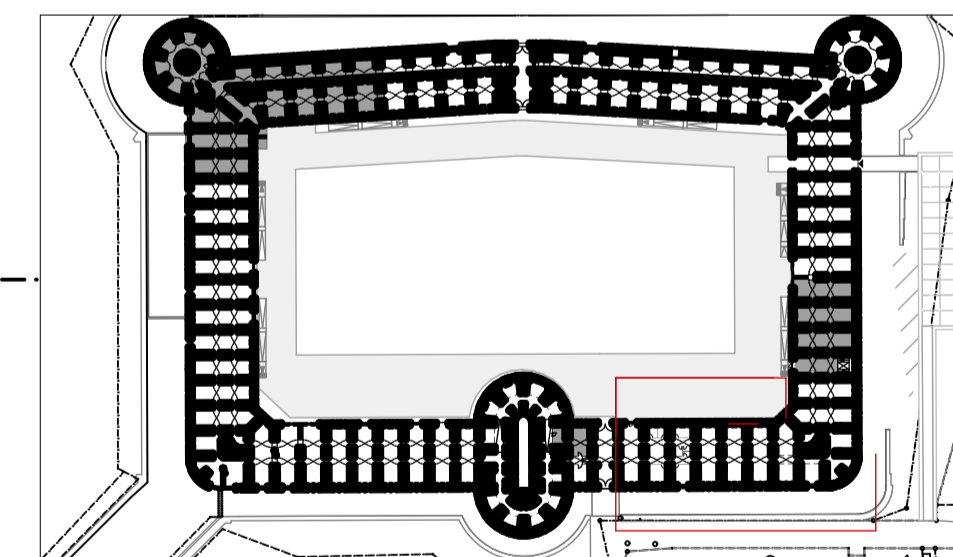

Wilhelmsburg WiBu BA03 Projekt Nr. : 0676

<b>Bauherr</b> Stadt Ulm Zentrales Gebäudemanagement  <b>ulm</b> Wilhelmstraße 23 - 25 89073 Ulm	<b>Planung</b>  <b>Rapp Architekten</b> Stadtrapel Magnus Deutz Str. 14 89077 Ulm www.rapp-architekten.de office@rapp-architekten.de Fon 0731/ 93 54 8 0 Fax 0731/ 93 54 8 44
---	--

Grundriss UG			
0676	WP	AR	05
Projekt Nr.	LPH	Planfertiger	Planbez.
1:100	Datum / gez.	Planformat	510B
26.05.2023/an	450/ 700		510B
Maßstab	Datum / gez.	Planformat	
1:100	26.05.2023/an	450/ 700	
Datei			
0676_wbu2023_wg_23-12-2022			