


Querschnitt
BAHNHOFSTRASSE

NN 469.00

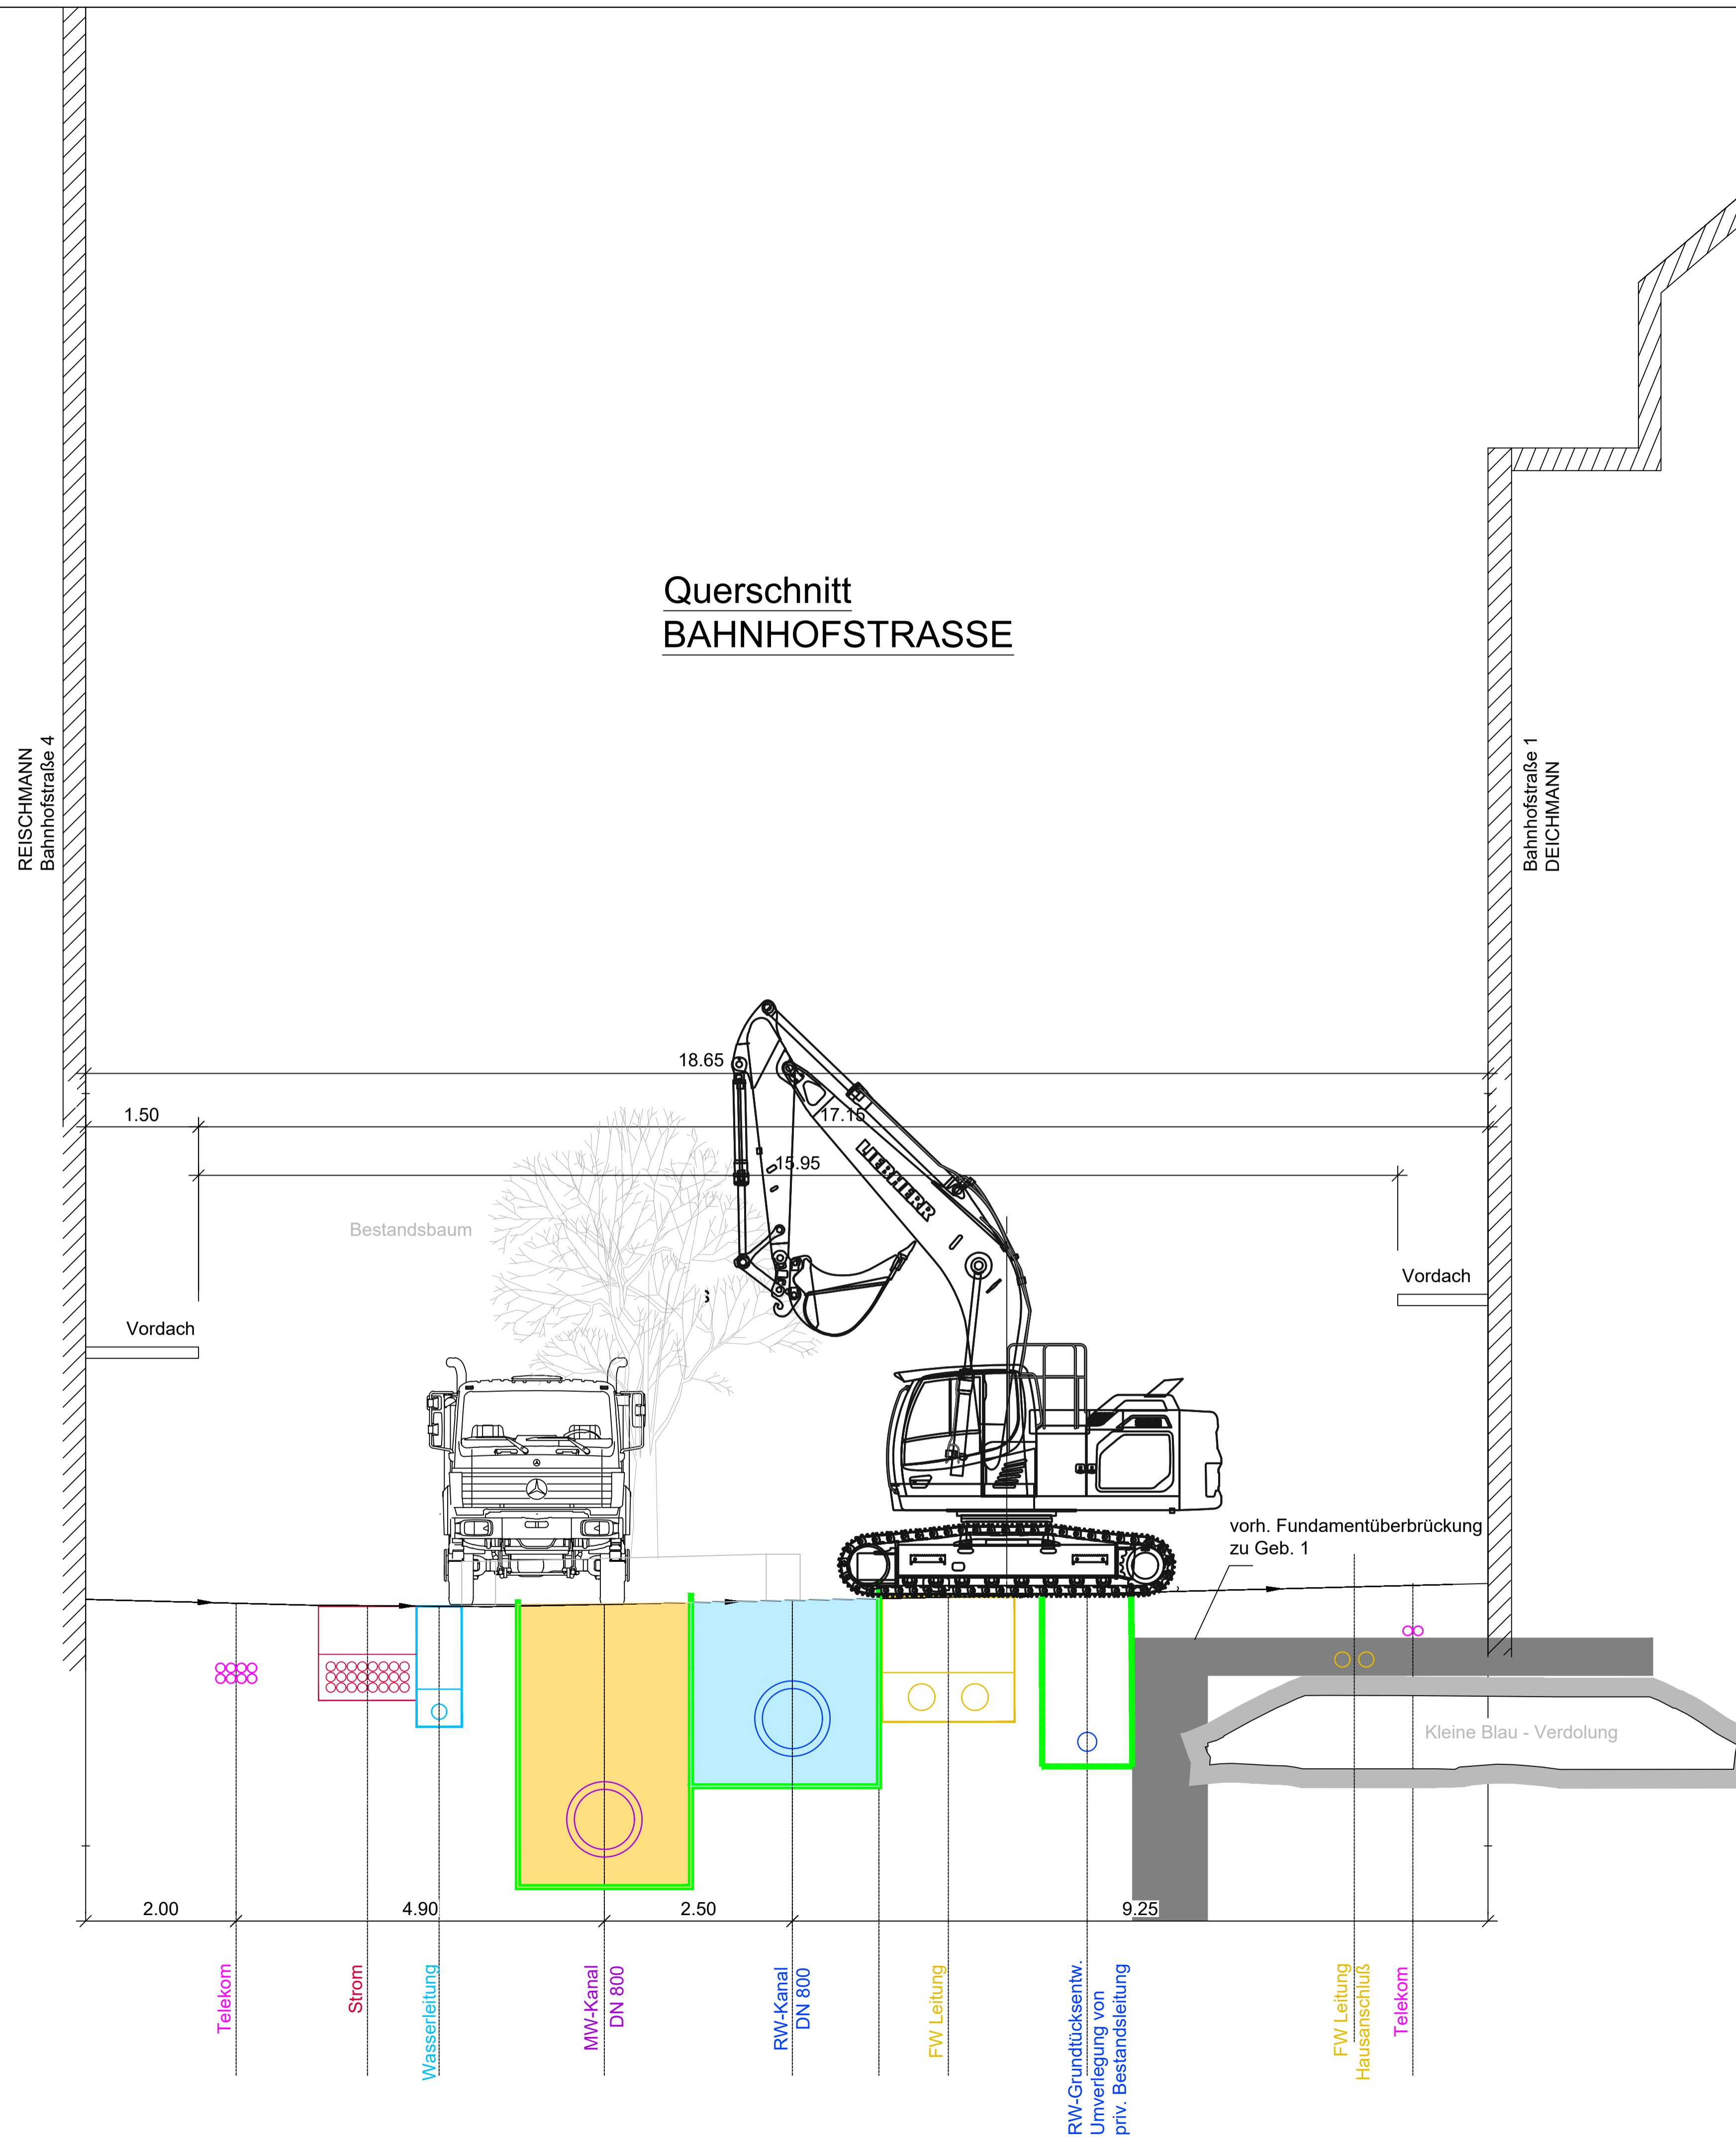

VORABZUG

Änd.	Datum	Name	Art der Änderung
1.			
2.			
3.			
4.			

Zeichnungsnr.: _____

Hirschstraße / Bahnhofstraße

Maßstab: 1:50

Datum: 05.10.2023

Kanalerneuerung im Zuge Neugestaltung Fußgängerzone

Entwurfplanung

Entsorgungs-Betriebe der Stadt Ulm

ulm

CAD - Konstruktion Bearbeitung FM/HT Abteilungsleiter Betriebsleiter