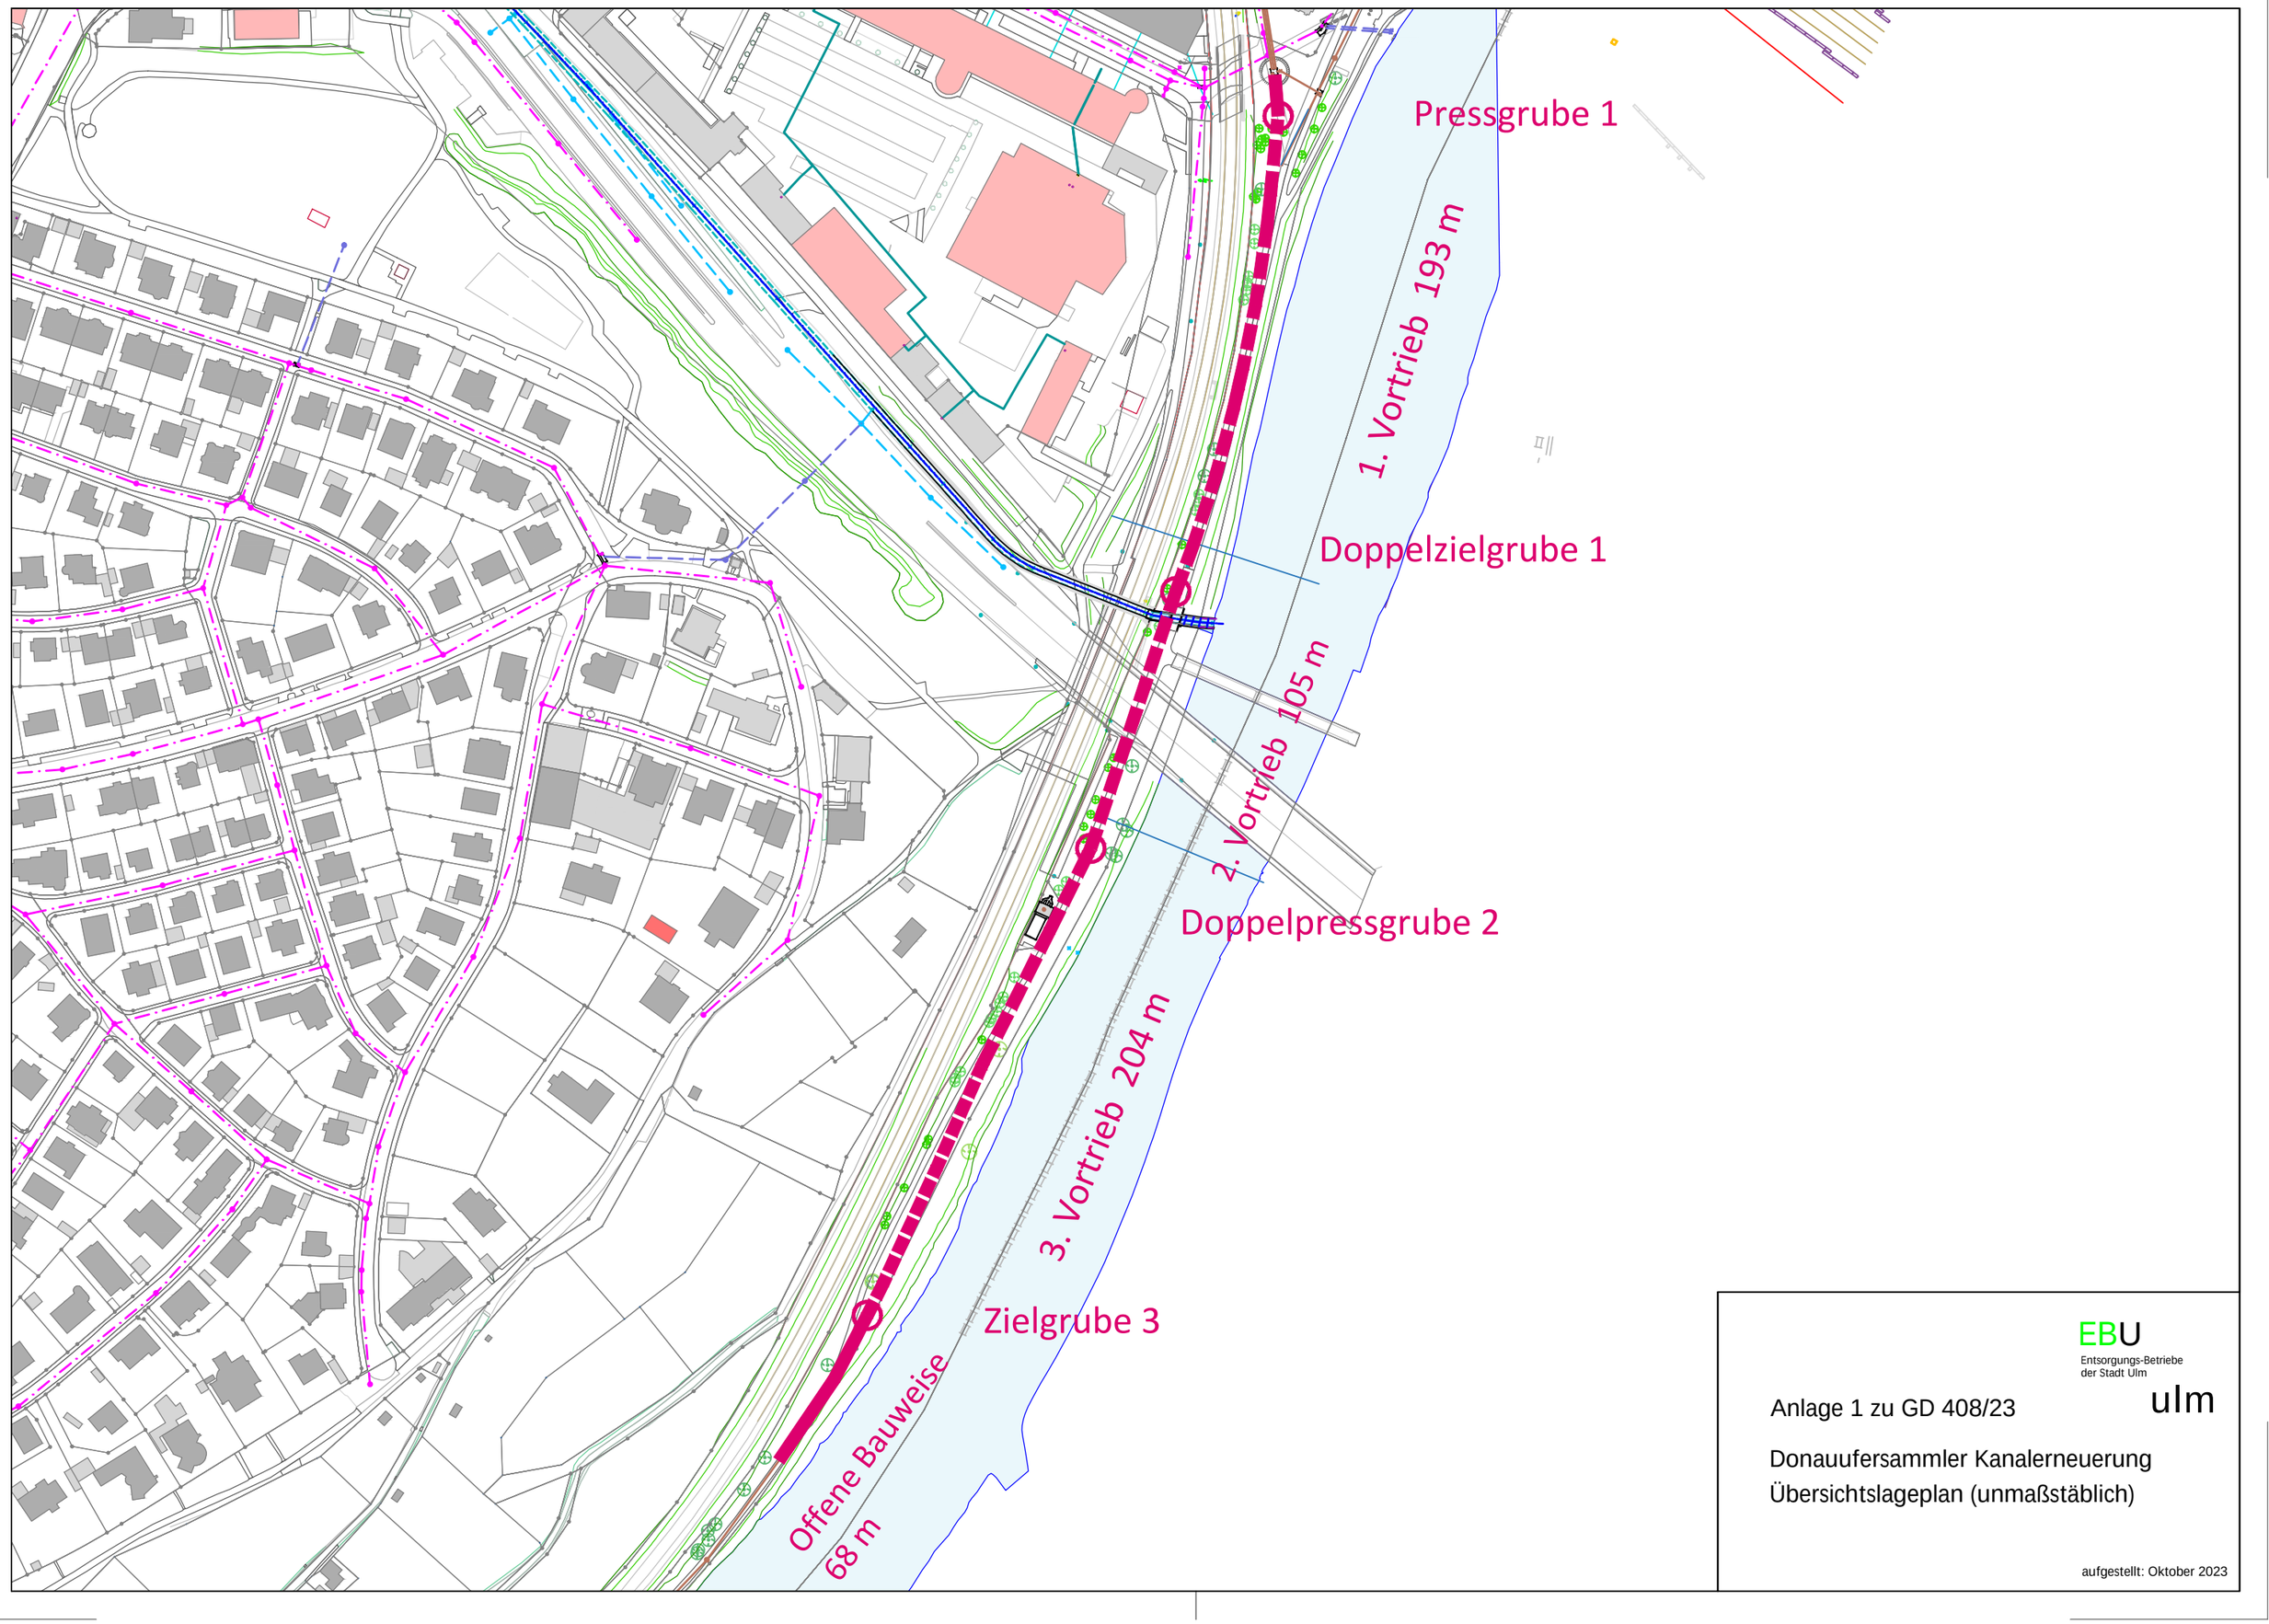

EBU
Entsorgungs-Betriebe
der Stadt Ulm
ulm

Anlage 1 zu GD 408/23

Donauufersammler Kanalerneuerung
Übersichtslageplan (unmaßstäblich)

aufgestellt: Oktober 2023