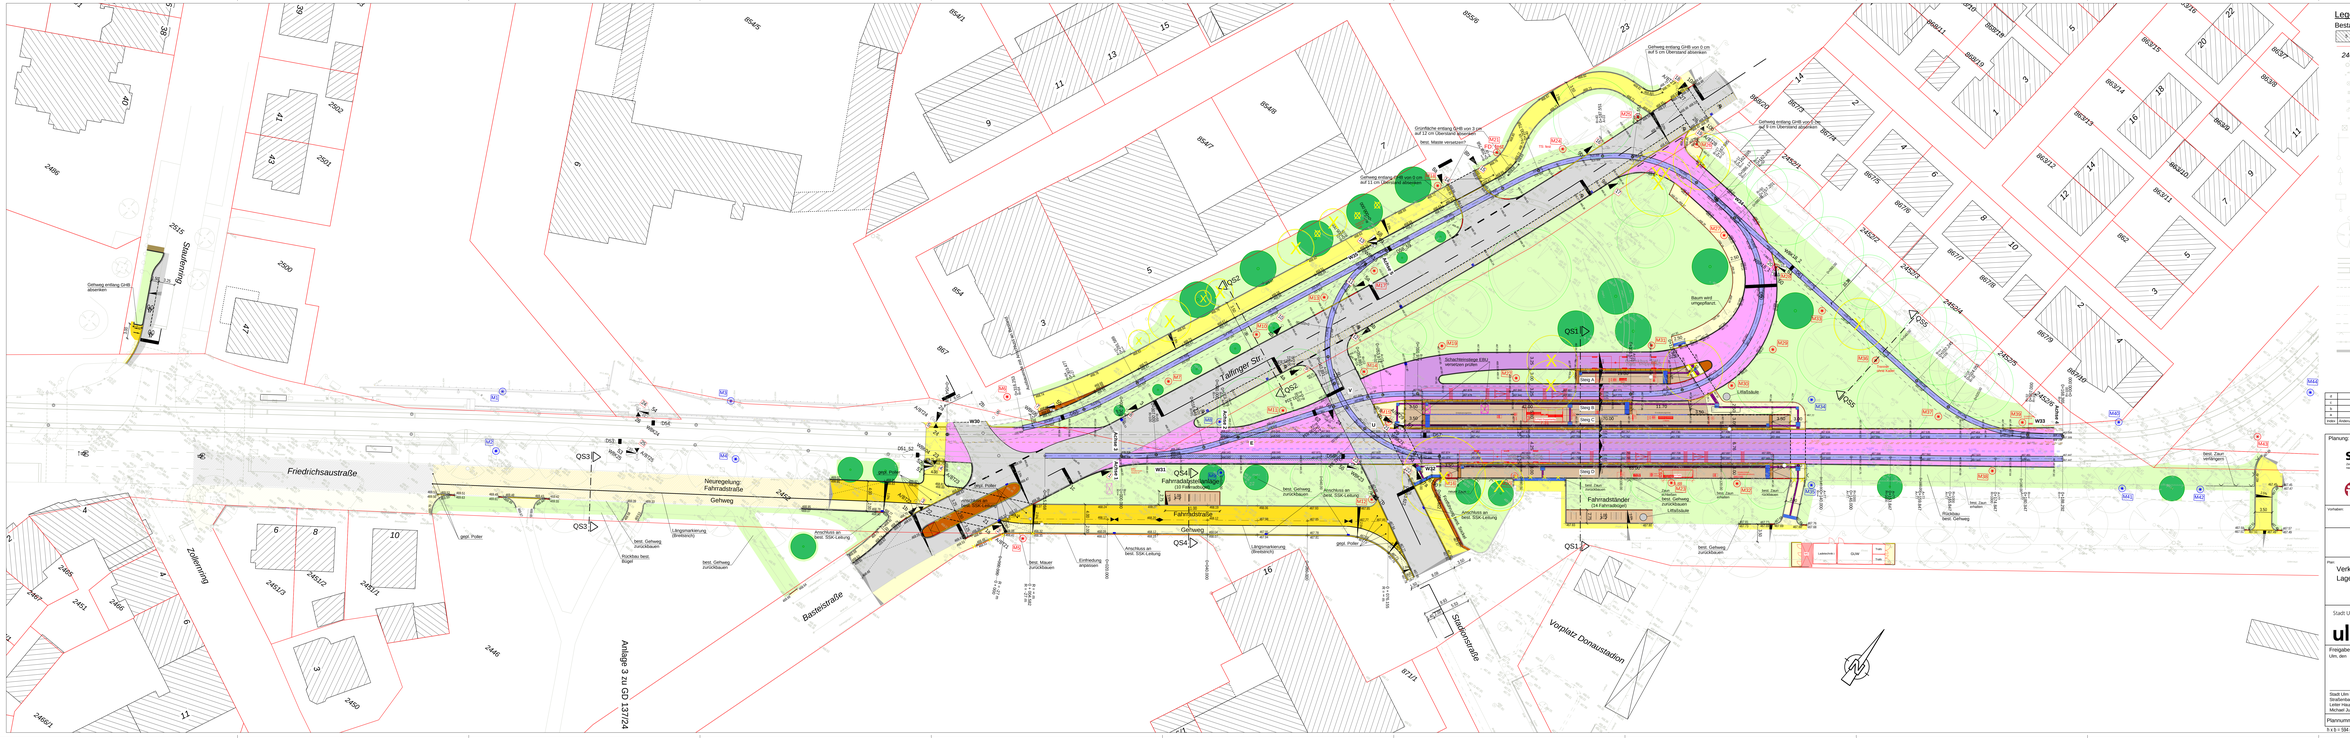
Friedrichsaustraße
Neuregelung: Fahrradstraße
Gehweg
Fahrradstraße
Gehweg
Fahrradständer (24 Fahrradbügel)
Vorplatz Donaustadion
Anlage 3 zu GD 137/24
