


Anlage 1 zu GD 139/24

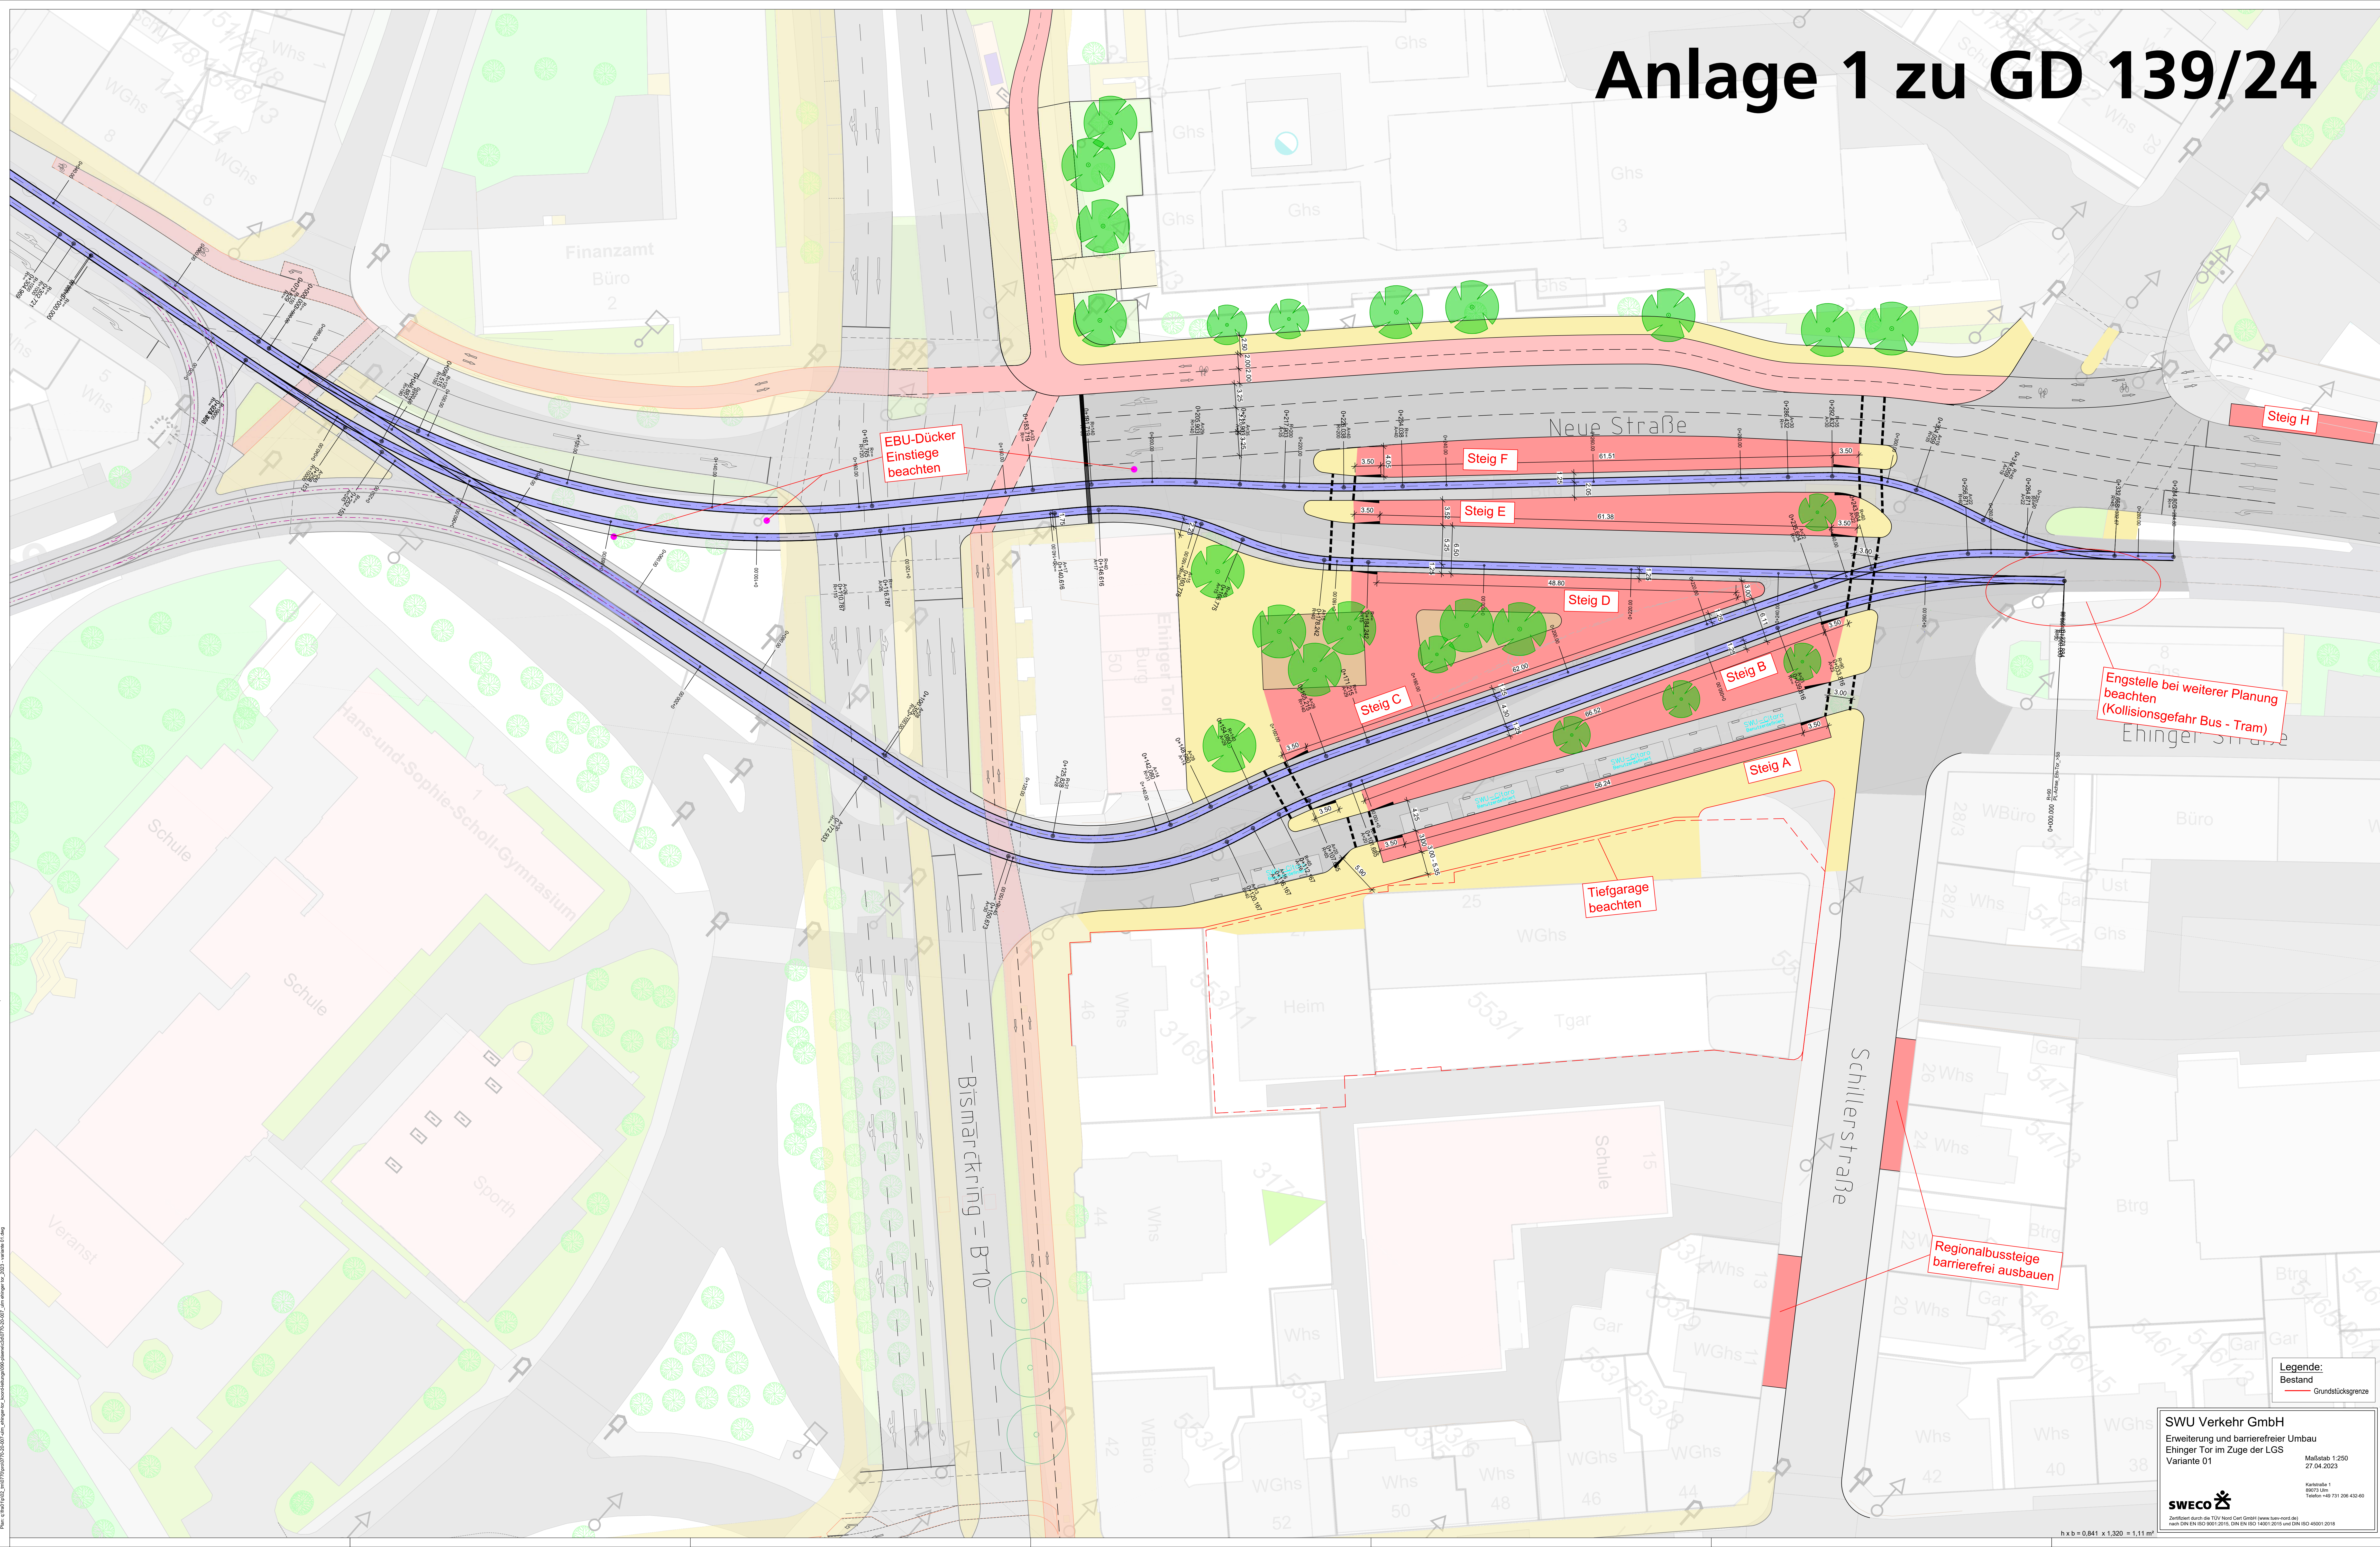

EBU-Dücker
Einsteige
beachten

Steig F

Steig E

Steig D

Steig C

Steig B

Steig A


Tiefgarage
beachten

Engstelle bei weiterer Planung
beachten
(Kollisionsgefahr Bus - Tram)

Regionalbussteige
barrierefrei ausbauen

Legende:
Bestand
Grundstücksgrenze

SWU Verkehr GmbH
Erweiterung und barrierefreier Umbau
Ehingertor im Zuge der LGS
Variante 01
Maßstab: 1:250
27.04.2023
SWECO
Zertifiziert durch die TÜV Nord Cert GmbH (www.buvord.de)
nach DIN EN ISO 9001:2015, DIN EN ISO 14001:2015 und DIN EN ISO 45001:2018
h x b = 0,841 x 1,320 = 1,11 m²

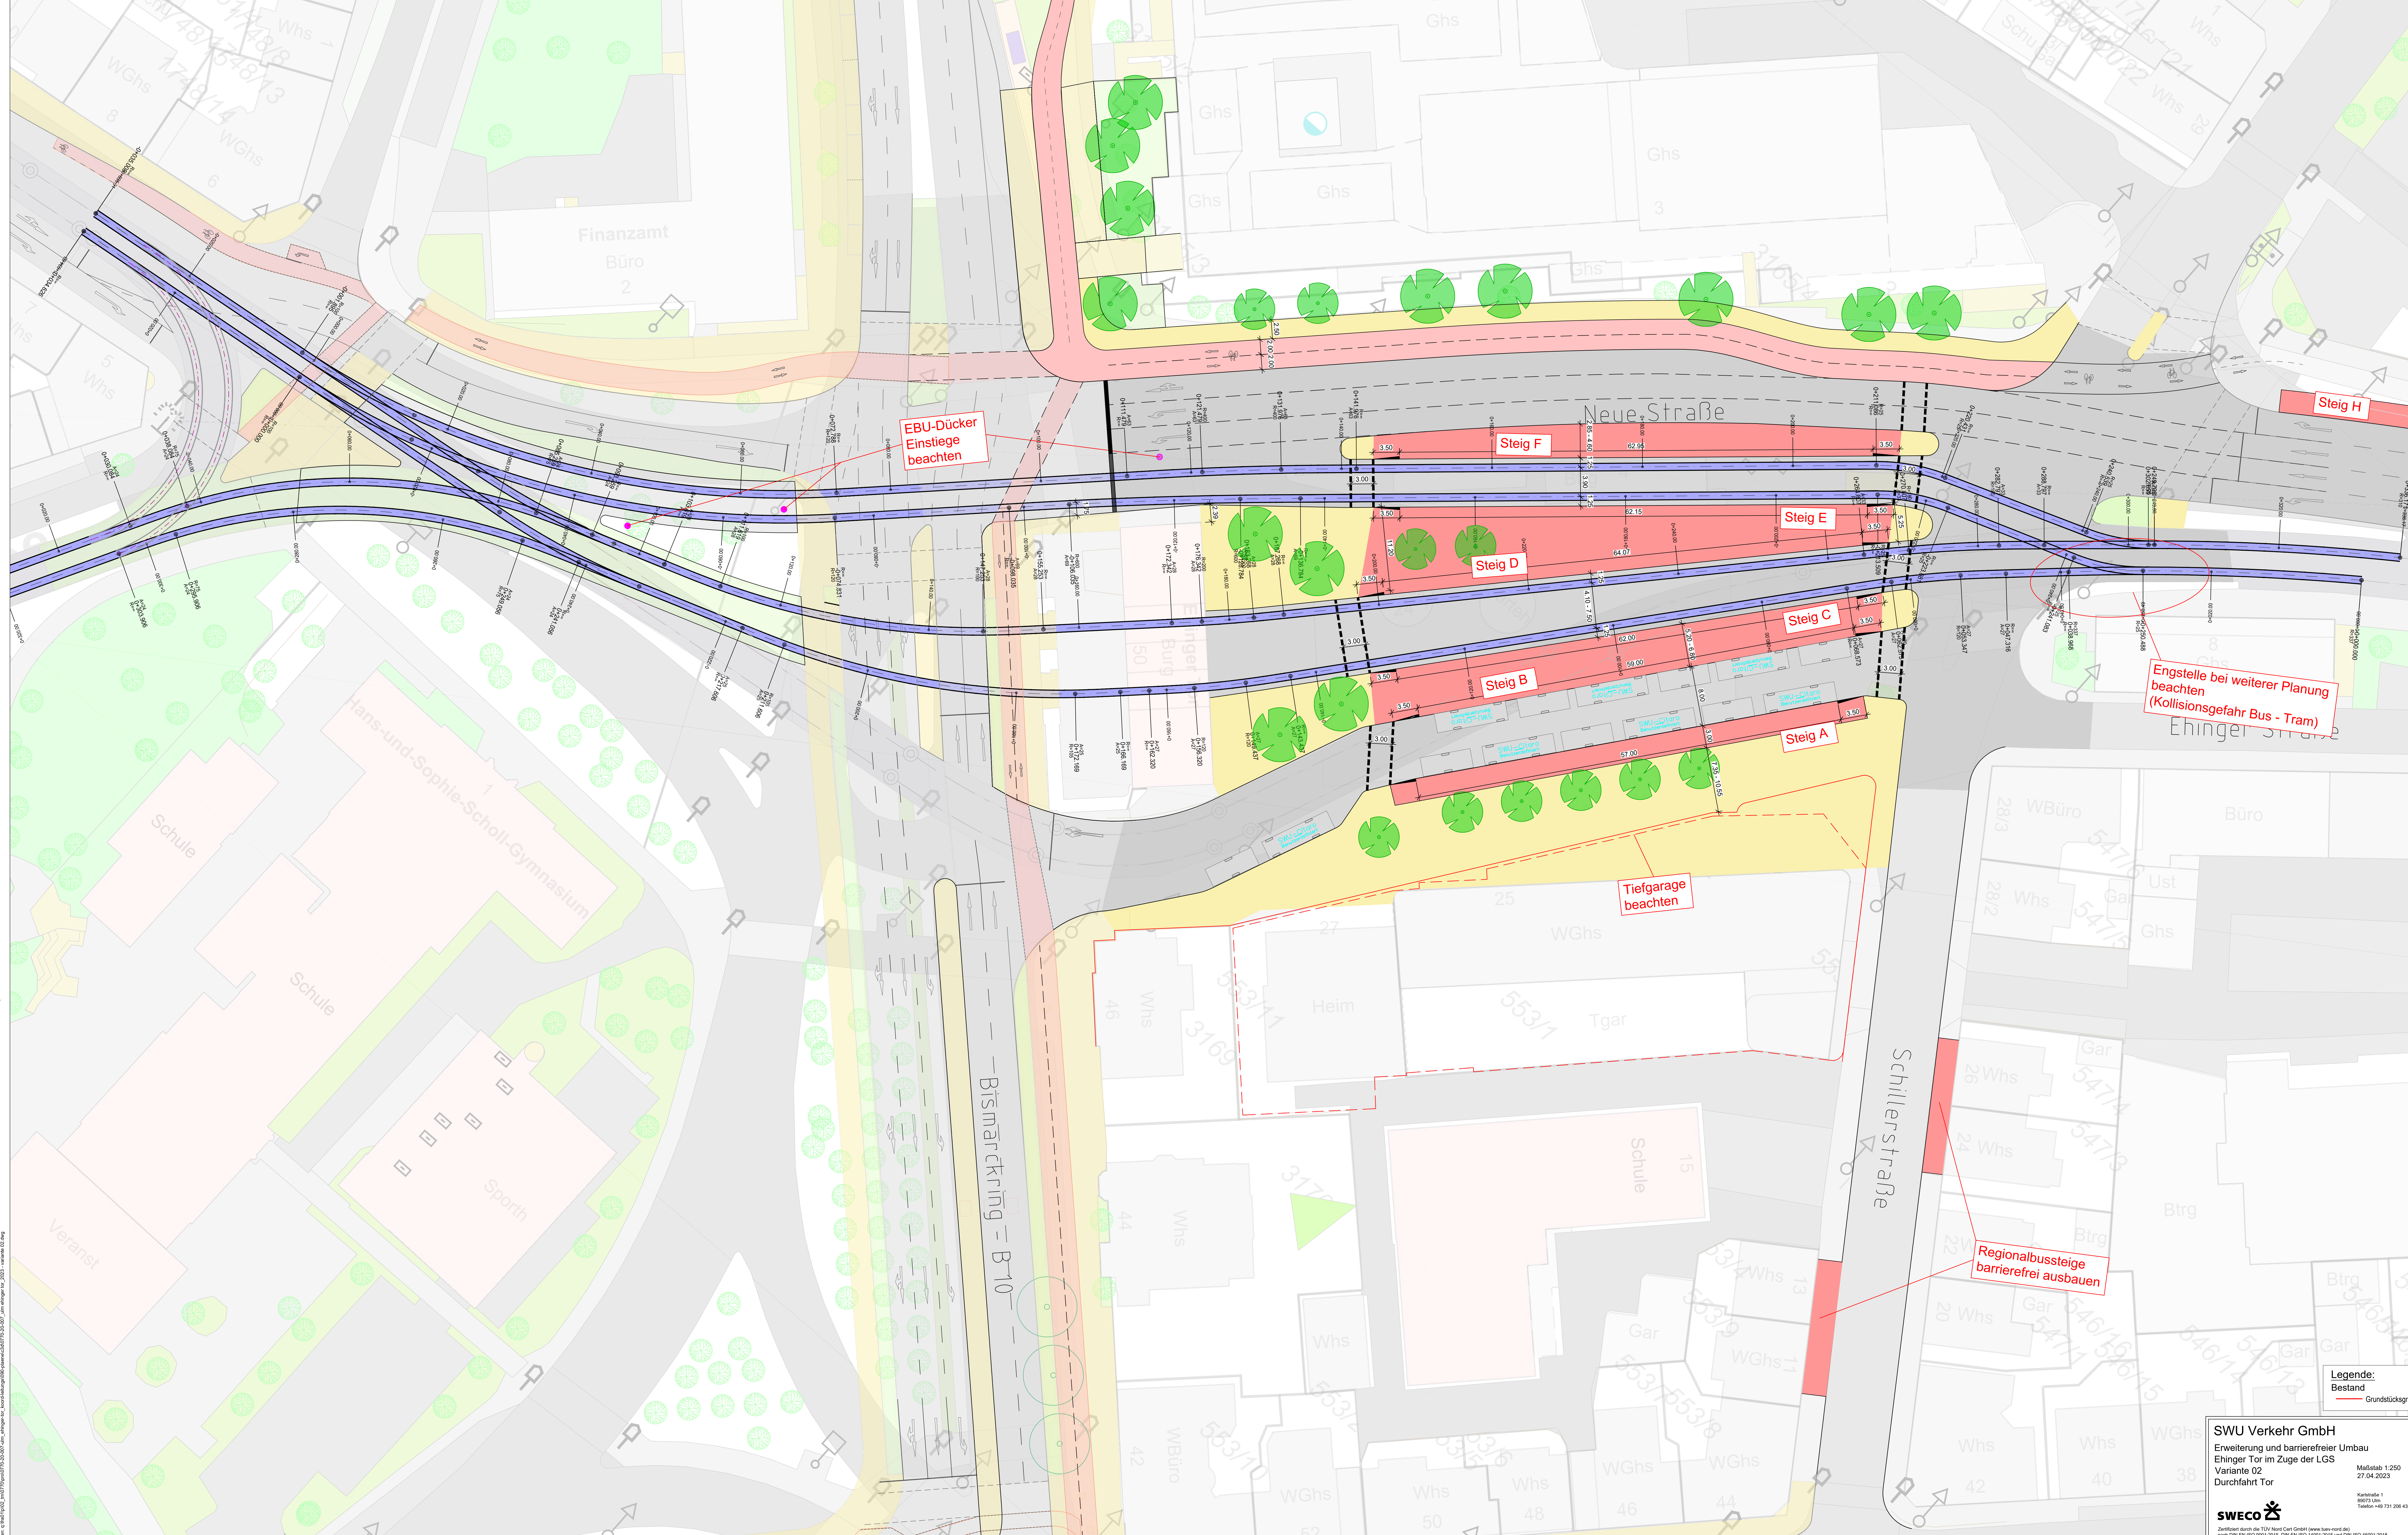

EBU-Dücker
Einsteige
beachten

Steig F

Steig E

Steig D

Steig C

Steig B

Steig A

Tiefgarage
beachten

Engstelle bei weiterer Planung
beachten
(Kollisionsgefahr Bus - Tram)

Regionalbussteige
barrierefrei ausbauen

Legende:
Bestand
Grundstücksgrenze

SWU Verkehr GmbH
Erweiterung und barrierefreier Umbau
Ehinger Tor im Zuge der LGS
Variante 02
Durchfahrt Tor


Maßstab: 1:250
27.04.2023

Kennlinie 1
89073 UHN
Telefon +49 731 208 430 40

SWECO

Zertifiziert durch die TÜV Nord Cert GmbH (www.kuvord.de)
nach DIN EN ISO 9001:2015, DIN EN ISO 14001:2015 und DIN EN ISO 45001:2018

h x b = 0,841 x 1,320 = 1,11 m²

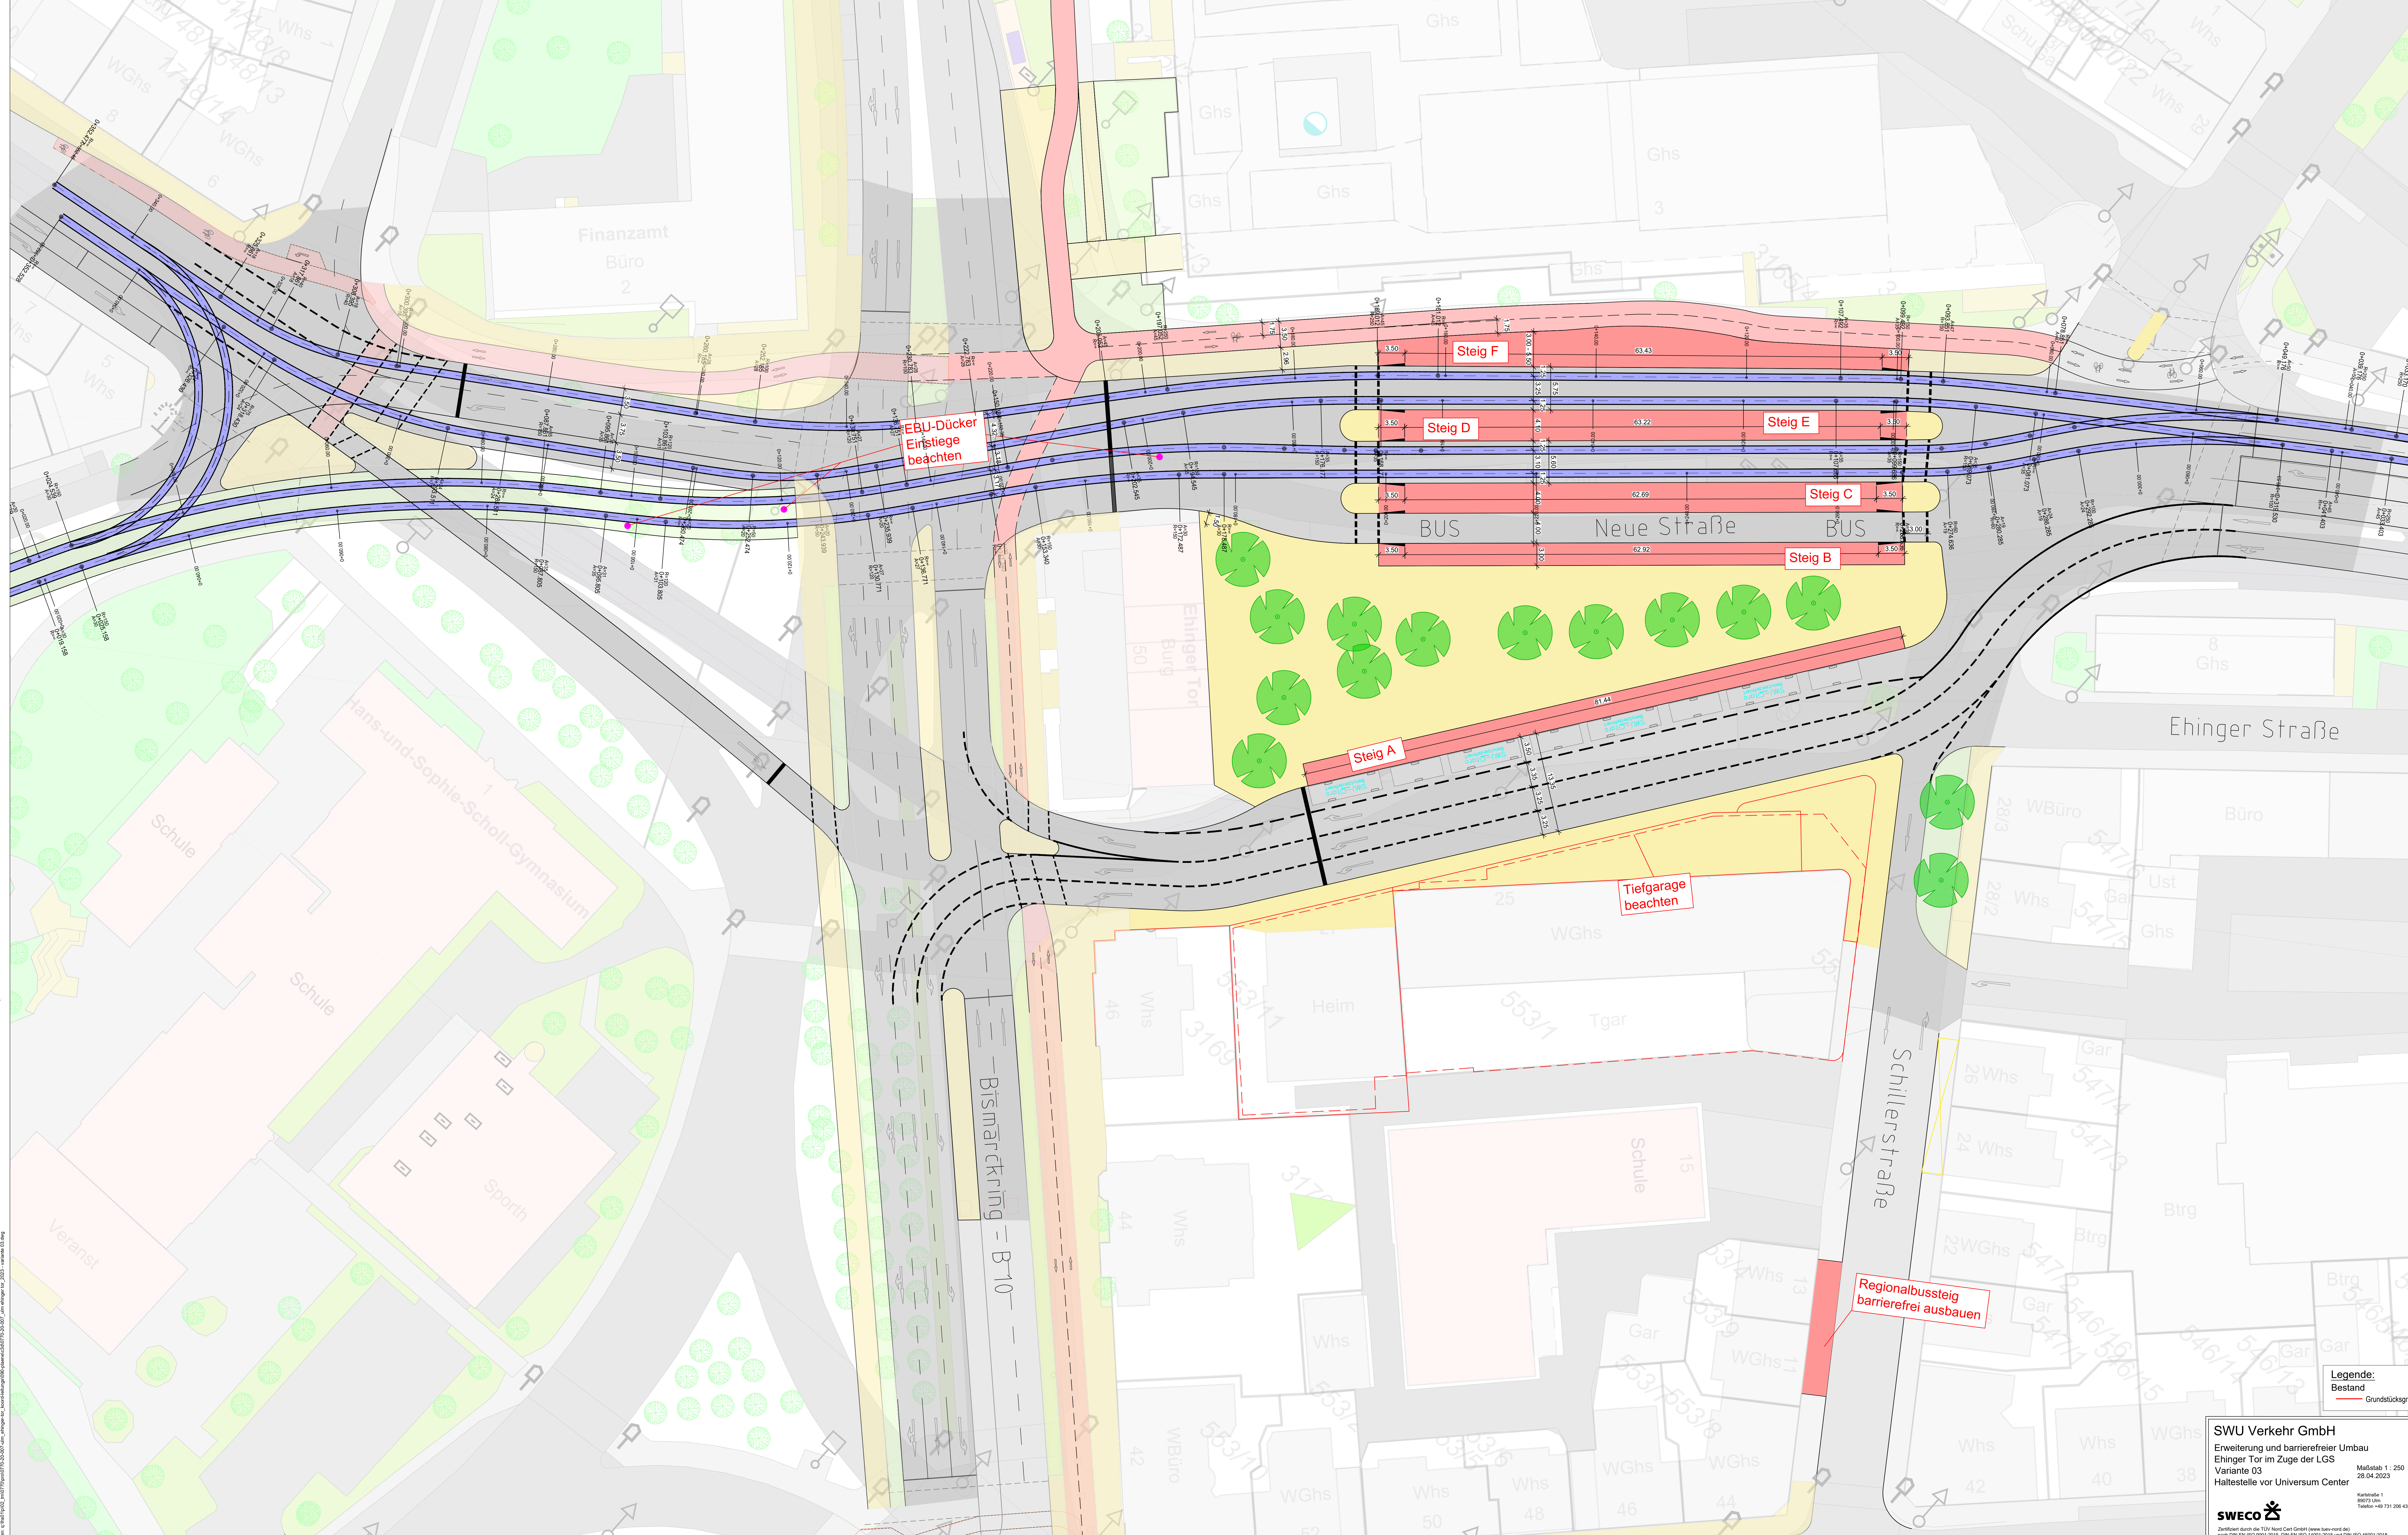

EBU-Dücker
Einstiege
beachten

Steig F

Steig D

Steig E

Steig C

Steig B

Steig A

Tiefgarage
beachten

Regionalbussteig
barrierefrei
ausbauen

Legende:
Bestand
Grundstücksgrenze


SWU Verkehr GmbH
 Erweiterung und barrierefreier Umbau
 Ehinger Tor im Zuge der LGS
 Variante 03
 Haltestelle vor Universum Center

Mastab 1 : 250
 28.04.2023

Kunden-Nr.
 89073_UH
 Telefon +49 731 208 430 40

Zertifiziert durch die TÜV Nord Cert GmbH (www.bauvord.de)
 nach DIN EN ISO 9001:2015, DIN EN ISO 14001:2015 und DIN EN ISO 45001:2018

h x b = 0,841 x 1,320 = 1,11 m²

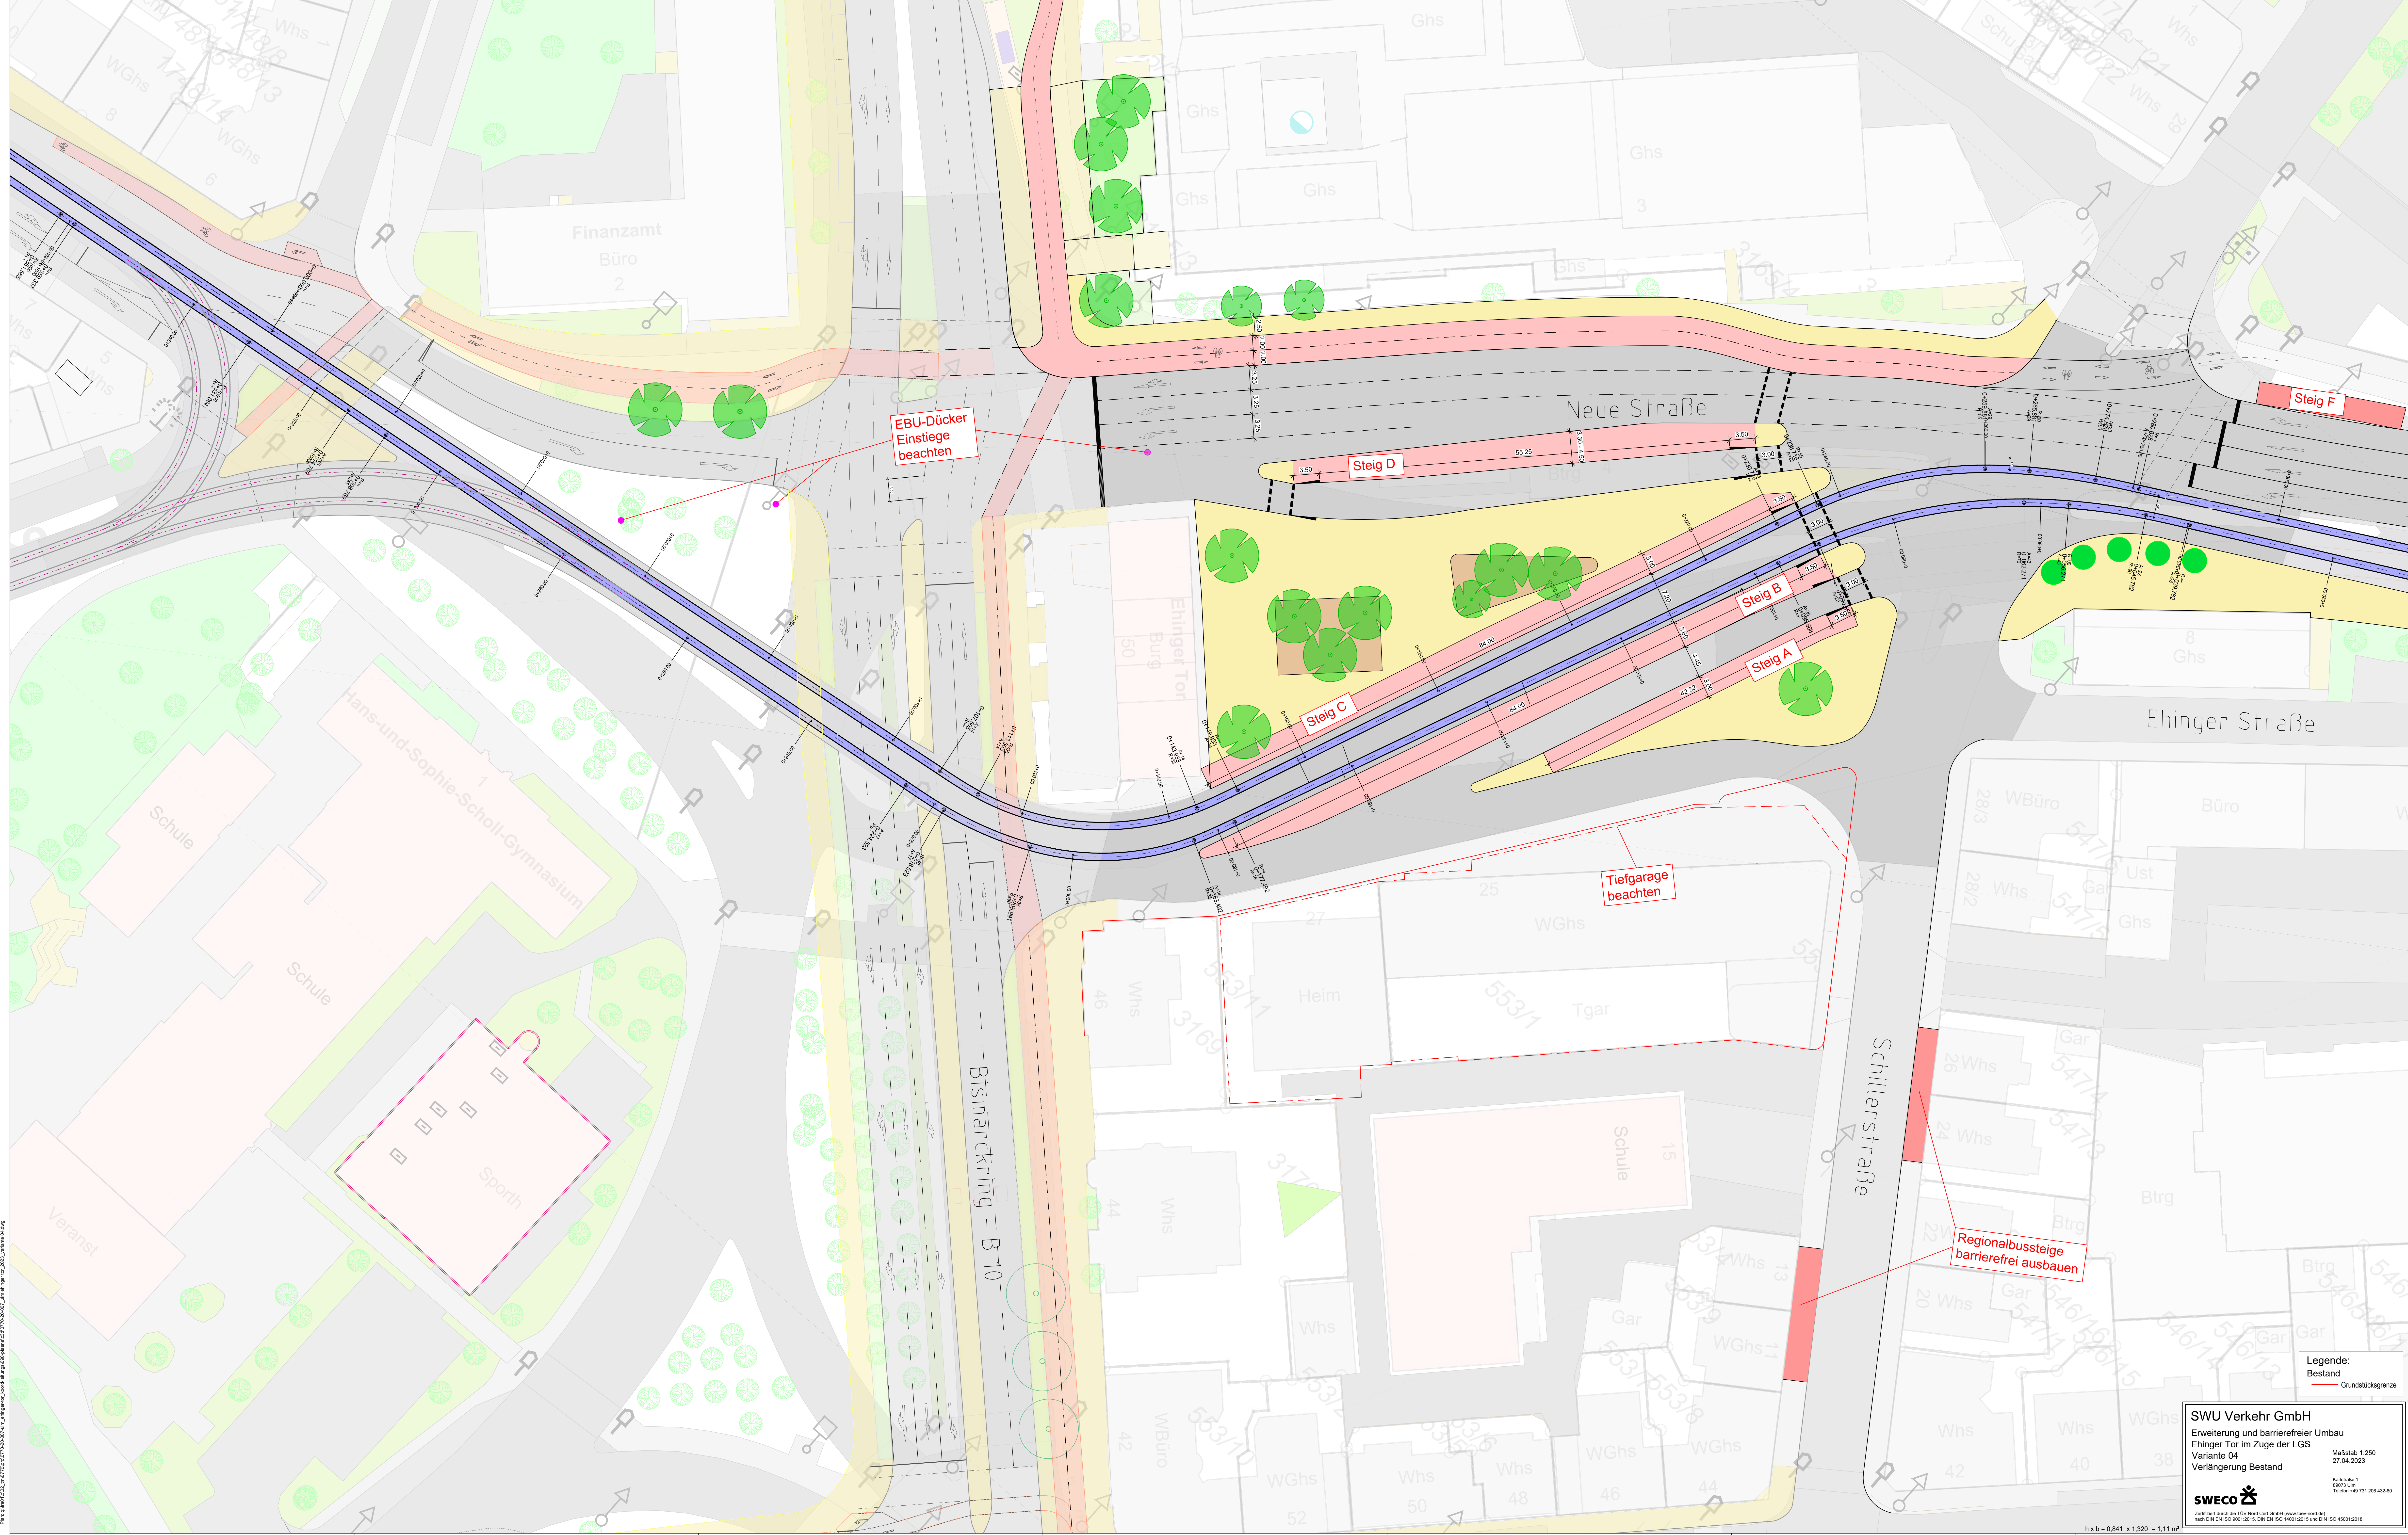

EBU-Dücker
Einstiege
beachten

Steig D

Steig C

Steig B

Steig A

Steig F

Tiefgarage
beachten

Regionalbussteige
barrierefrei ausbauen


Legende:
Bestand
Grundstücksgrenze

SWU Verkehr GmbH
 Erweiterung und barrierefreier Umbau
 Ehinger Tor im Zuge der LGS
 Variante 04
 Verlängerung Bestand

Maststab 1:250
 27.04.2023

Kennlinie 1
 8073 UH
 Telefon +49 731 208 430 40

Zertifiziert durch die TÜV Nord Cert GmbH (www.tuvnord.de)
 nach DIN EN ISO 9001:2015, DIN EN ISO 14001:2015 und DIN EN ISO 45001:2018

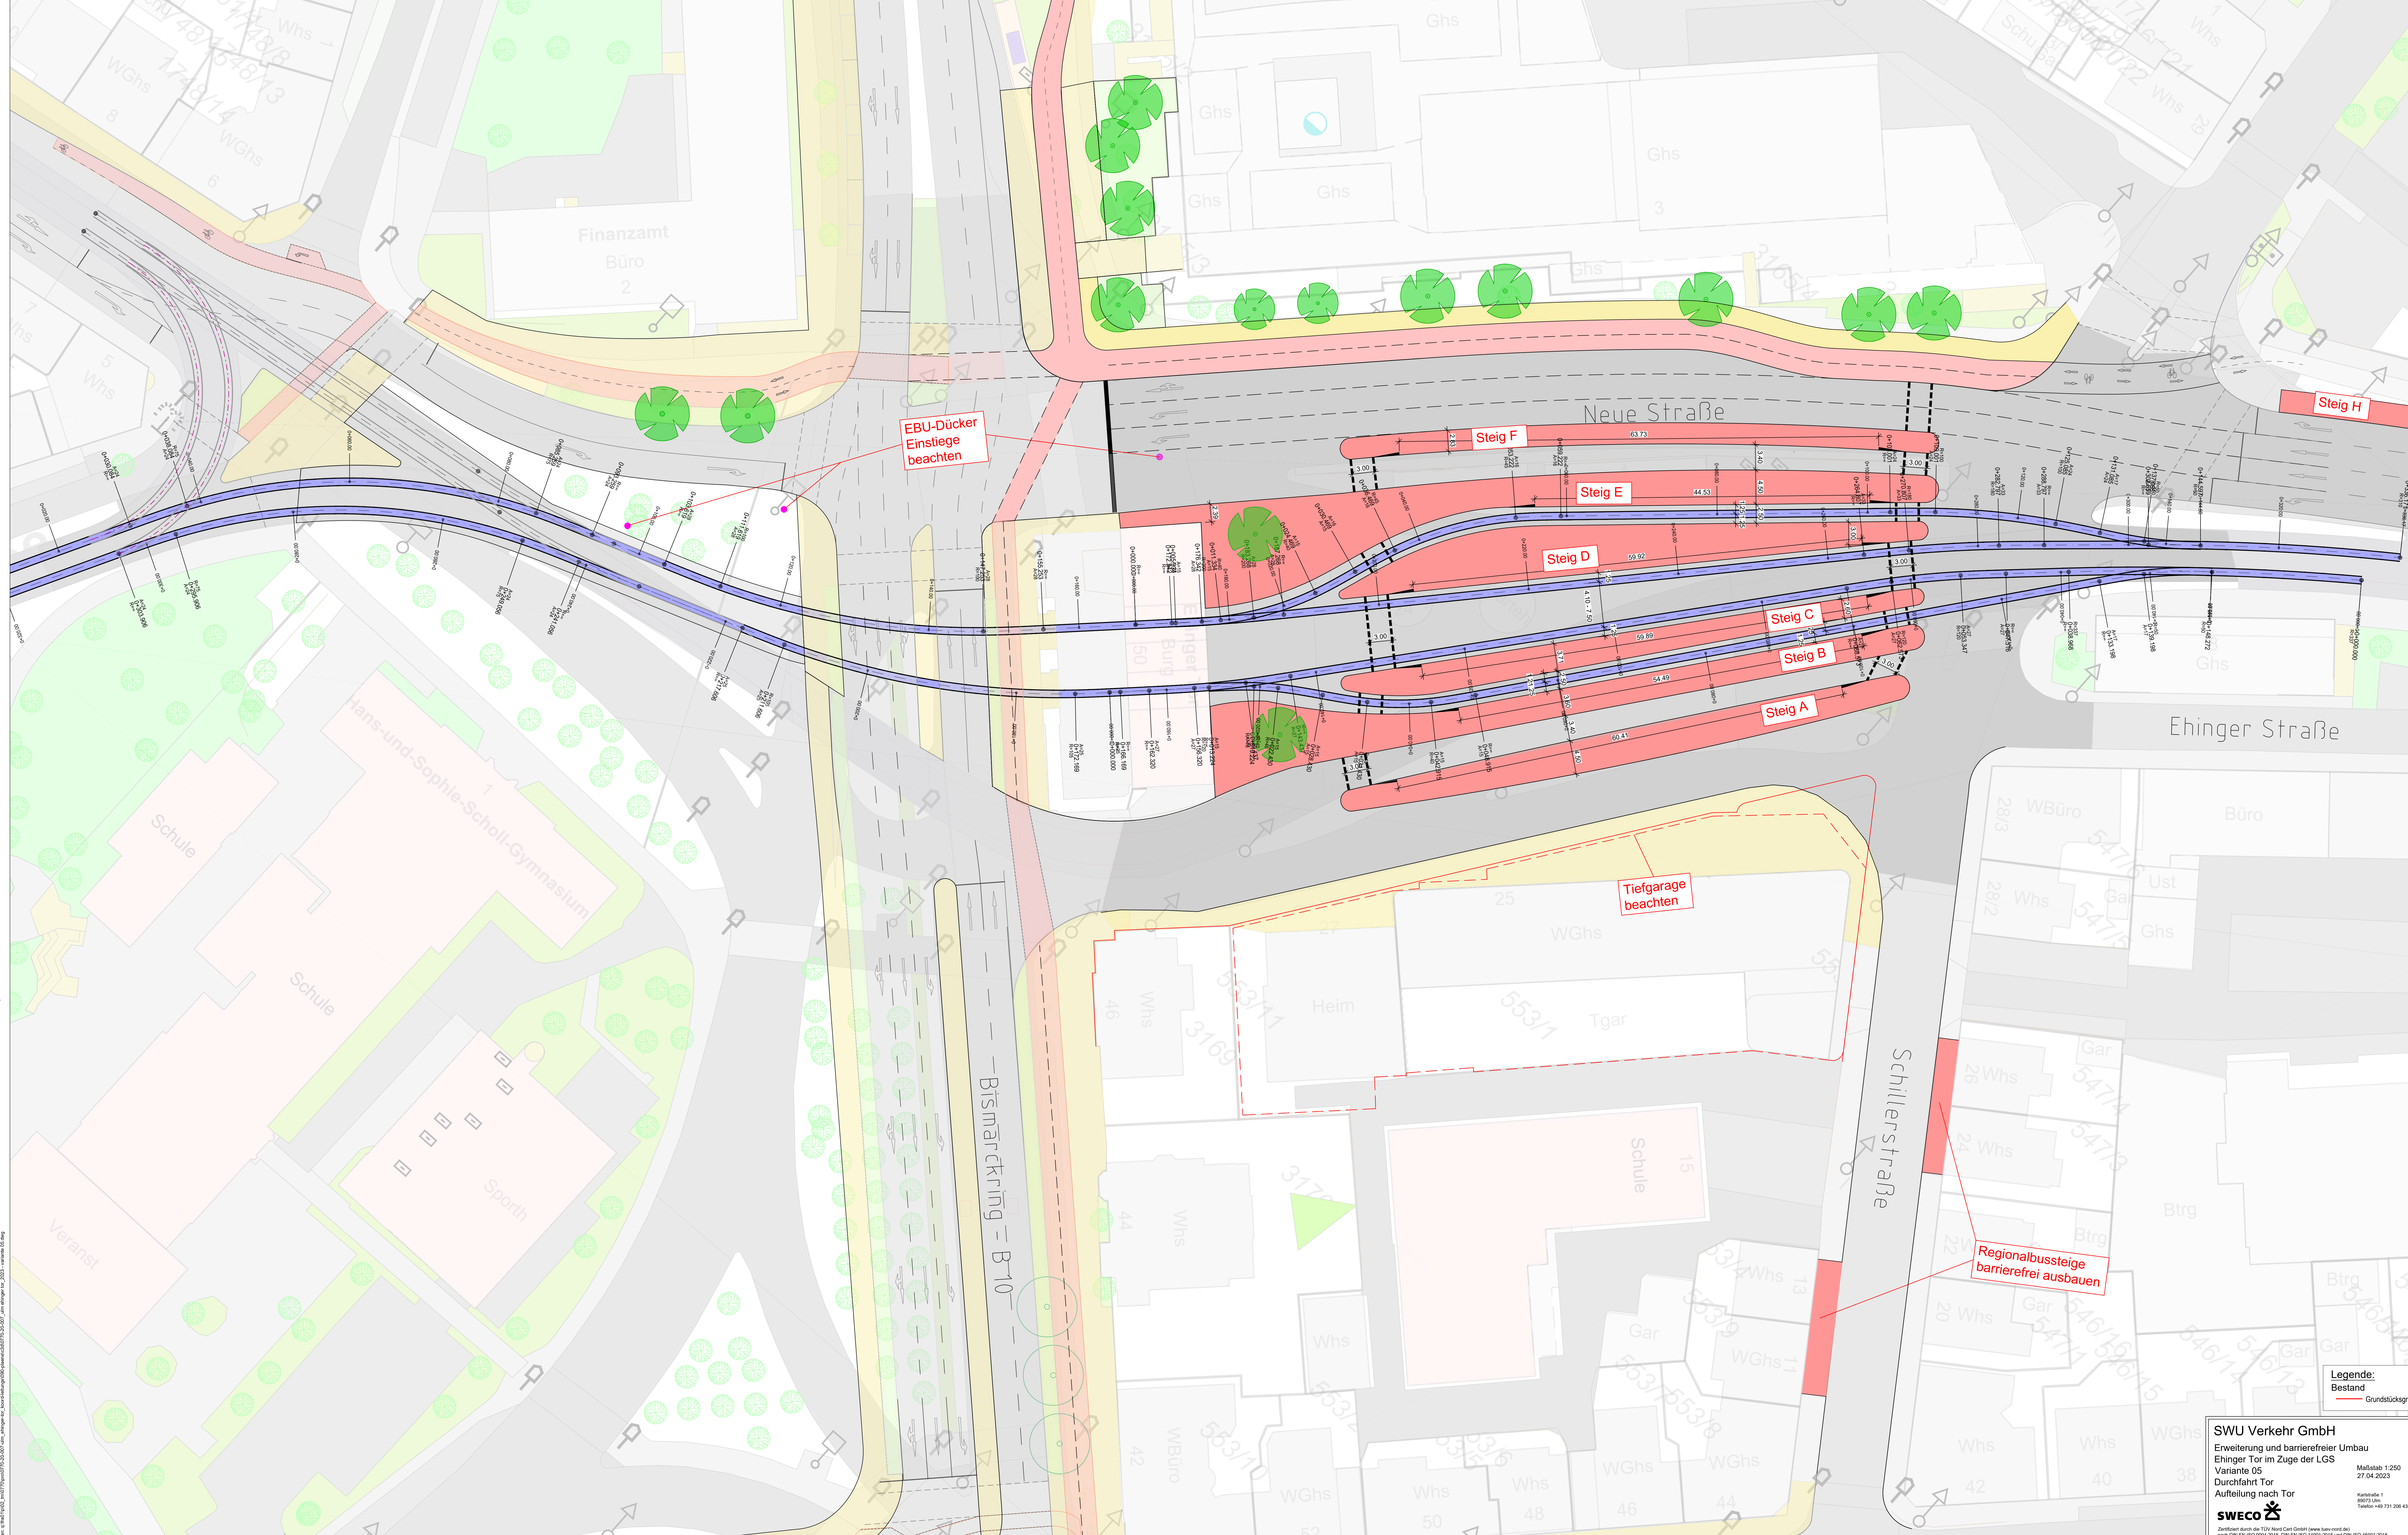

EBU-Dücker
Einsteige
beachten

Tiefgarage
beachten

Regionalbussteige
barrierefrei ausbauen

Legende:
Bestand
Grundstücksgrenze


SWU Verkehr GmbH
 Erweiterung und barrierefreier Umbau
 Einger Tor im Zuge der LGS
 Variante 05
 Durchfahrt Tor
 Aufteilung nach Tor

Maßstab: 1:250
 27.04.2023

Zeichnet durch die TÜV Nord Cert GmbH (www.buvord.net)
 nach DIN EN ISO 9001:2015, DIN EN ISO 14001:2015 und DIN EN ISO 45001:2018

SWECO

h x b = 0,841 x 1,320 = 1,11 m²

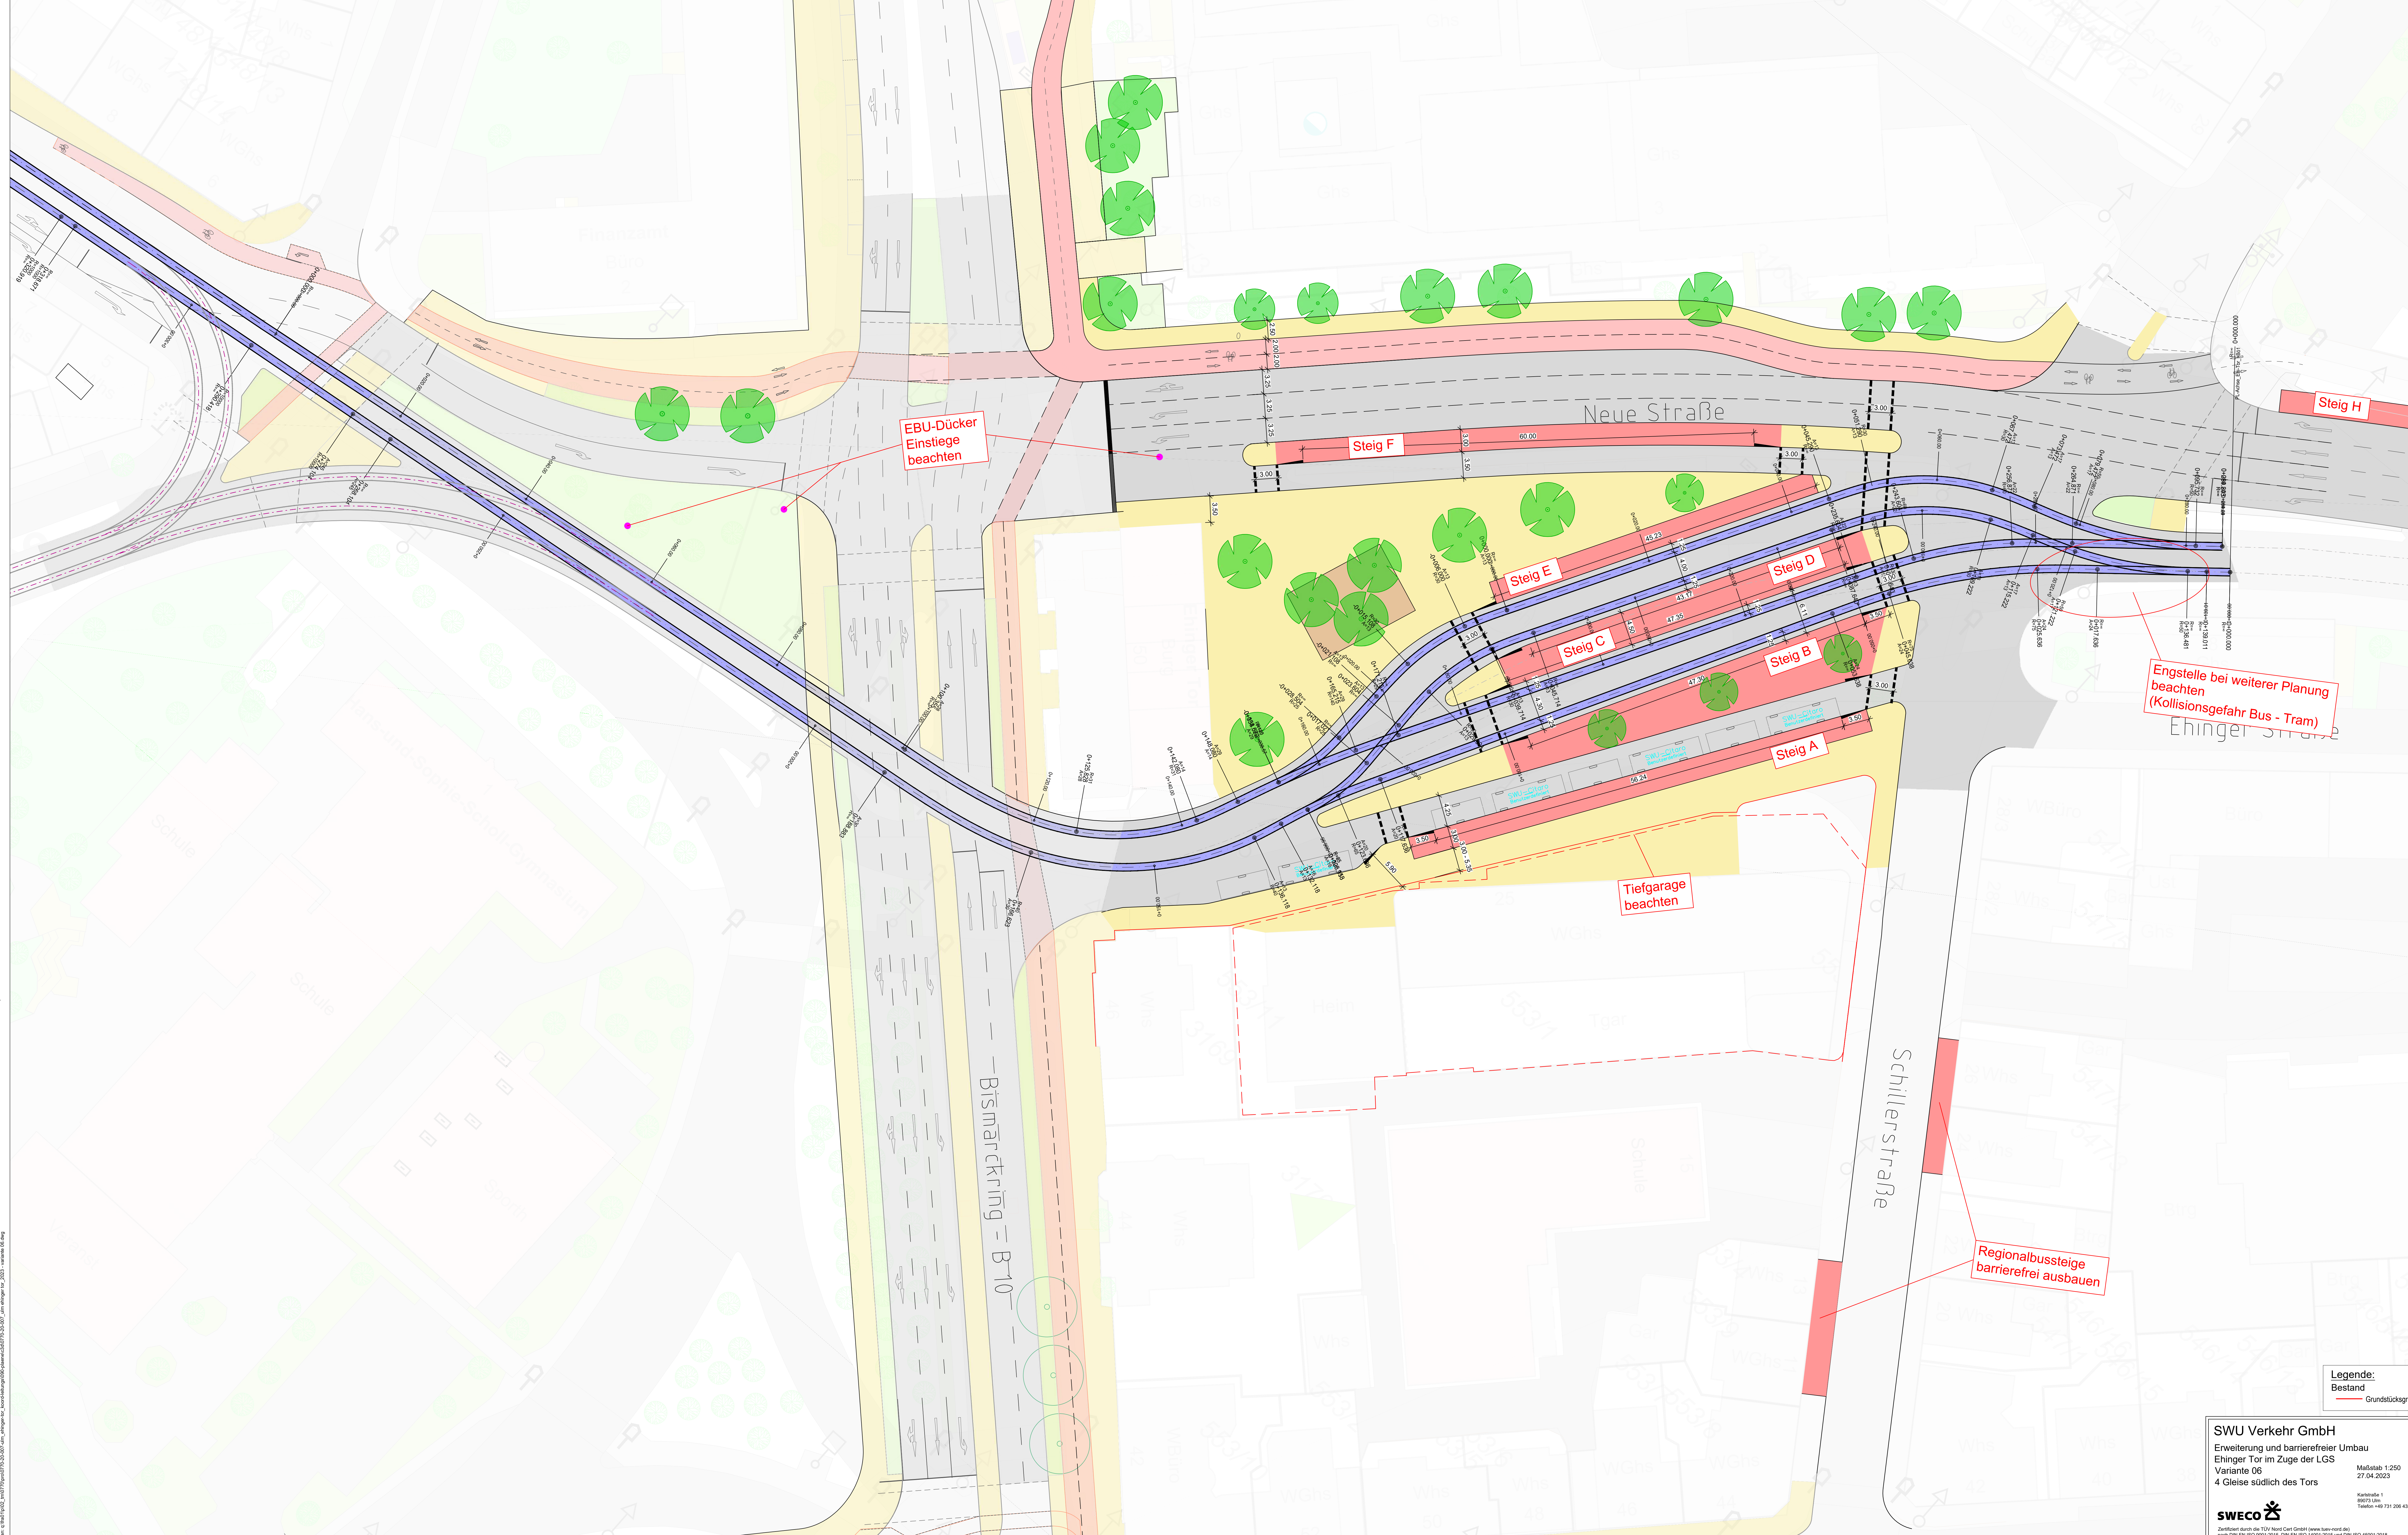

EBU-Dücker
Einsteige
beachten

Engstelle bei weiterer Planung
beachten
(Kollisionsgefahr Bus - Tram)

Tiefgarage
beachten

Regionalbussteige
barrierefrei ausbauen

Legende:
Bestand
Grundstücksgrenze

SWU Verkehr GmbH
 Erweiterung und barrierefreier Umbau
 Ehinger Tor im Zuge der LGS
 Variante 06
 4 Gleise südlich des Tors

Maßstab: 1:250
 27.04.2023

Kunden-Nr.
 89073_UH
 Telefon +49 731 208 430 40

Zertifiziert durch die TÜV Nord Cert GmbH (www.buvword.de)
 nach DIN EN ISO 9001:2015, DIN EN ISO 14001:2015 und DIN EN ISO 45001:2018

SWECO

Projekt: 2023-04-27
 Plan: 13/2023/02 - Erweiterung und barrierefreier Umbau des Ehinger Tors im Zuge der LGS, Variante 06

h x b = 0,841 x 1,320 = 1,11 m²