


Anlage 4 zu GD 138/24

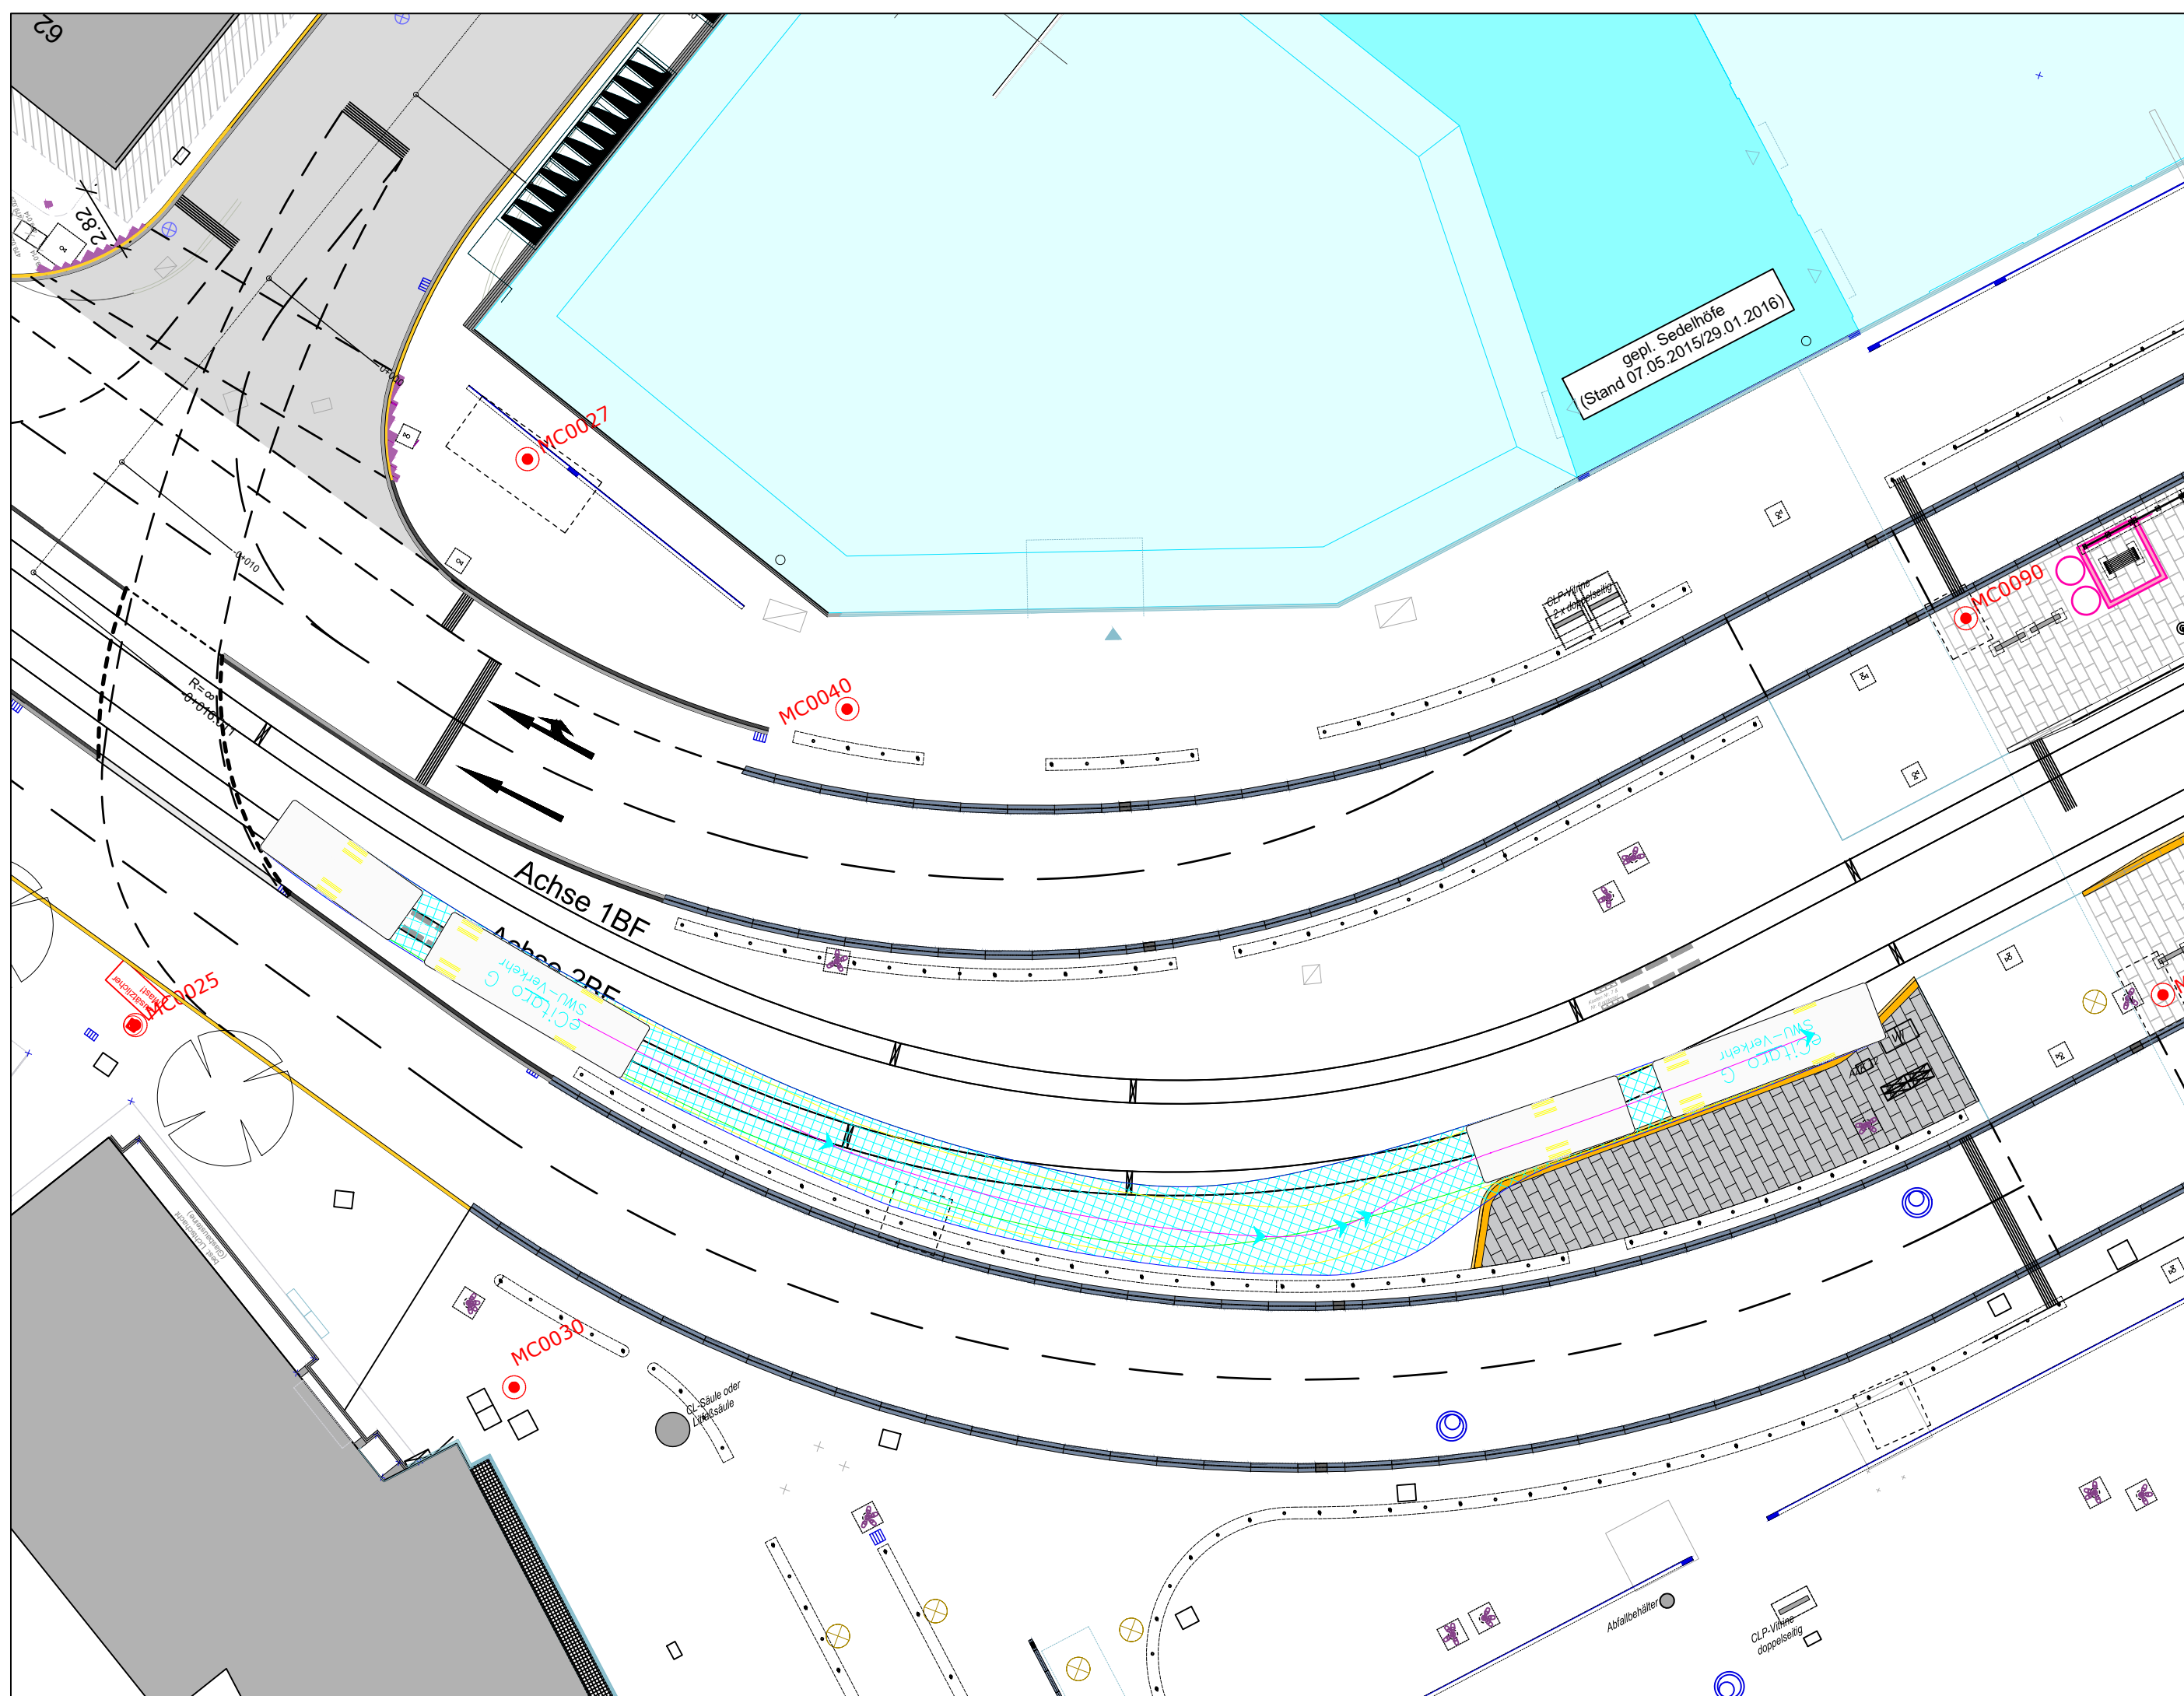

Plottedatum: 2024-02-21
 Plan: t:12750-2999/2867 sweco - ulm zob ost/01_cad/civil/2867-gk-lp-zob-ost.dwg

Index	Änderungsdatum	Änderungsbeschreibung	bearb./gez.	
Lagesystem:		<input checked="" type="checkbox"/> ETRS 89 / UTM Zone 32 <input type="checkbox"/> Gauß-Krüger-System (GK)	Höhensystem: <input checked="" type="checkbox"/> DHHN 2016 (Status 170) <input type="checkbox"/> DHHN 12 (Status 100)	
KONZEPT				
Auftraggeber: SWU Verkehr GmbH		bearbeitet:	UL	
		gezeichnet:	AW	
		Erstelldatum:	21.02.2024	
Vorhaben: Verlängerung Strab-Fahrzeuge		Größe:	297 x 580	
		Maßstab:	1 : 250	
Darstellung: Bussteig Post		Projekt-Nr.: 2868	Plan Nr.:	02
		Anlagen Nr.:	Index:	
		Freigabe Auftraggeber:		
89309 GÜNZBURG POSTFACH 200251	89312 GÜNZBURG JAHNSTRASSE 1	TELEFON: 08221/3679-0 TELEFAX: 08221/3679-36	info@bdg.de http://www.bdg.de	

h x b = 0,297 x 0,580 = 0,17 m²

