


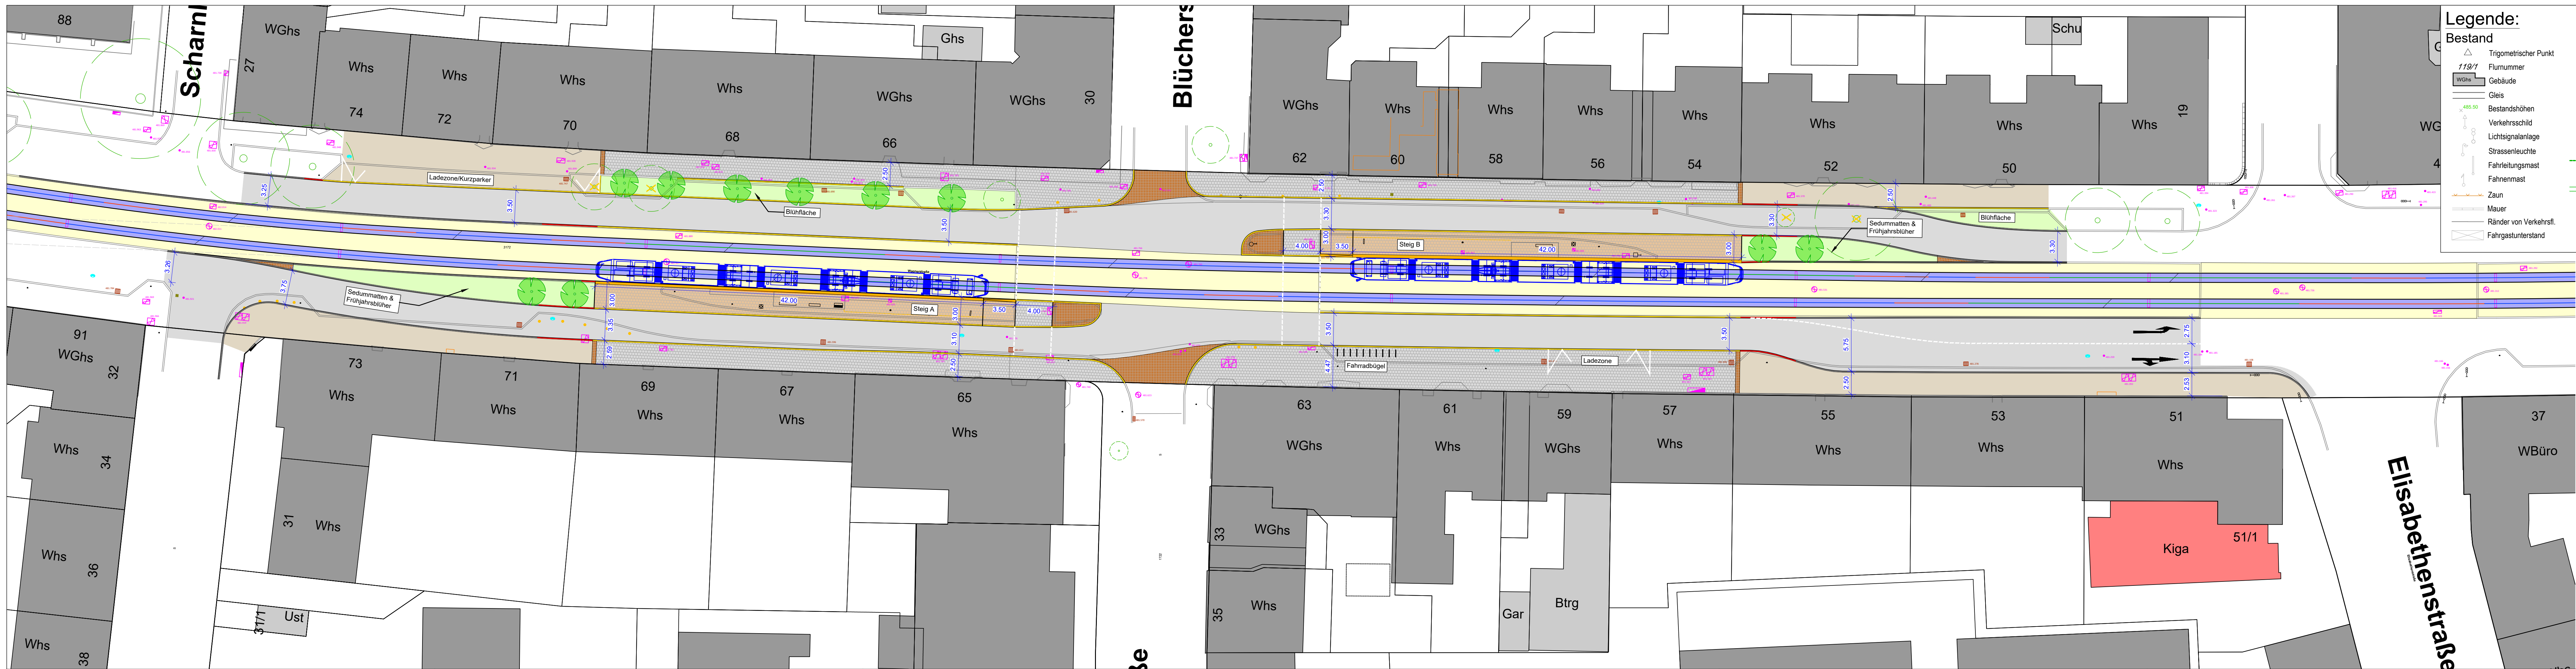

Legende:

Bestand

Trigonometrischer Punkt

Gebäude

Gleis

Bestandshöhen

Verkehrsschild

Lichtsignalanlage

Strassenleuchte

Fahrleitungsmast

Fahnenmast

Mauer

Ränder von Verkehrsfl.

Fahrgastunterstand

Schaltschrank

Kabelschacht

Kanalschacht

Muldeneinlauf

Straßensinkkasten

Unterflurhydrant

Wasserschieber

Gasschieber

Waldgrenze

Baum

Hecke

Planung

Gleis

Gleisbereich (Farbaspfalt)

Bahnsteig (Betonplatten)

Fahrbahn (Asphalt)

Gehweg (Betonplatten)

Gehweg (Asphalt)

Granitkleinsteinpflaster

Grünfläche

Anlage 1 zu GD 204/24

Bordsteinabsenkung

Granit-Hochbord - 12 cm

Granit-Tiefbord - 3 cm

Kasseler Profilstein

Baum Neupflanzung

Baum zu fällen

c			
b			
a			
Index	Änderungsdatum	Änderungsbeschreibung	bearb./gez.
Lagesystem:	Gauß-Krüger-System (GK)	Höhensystem:	DHHN 2016 (Status 170)
VORPLANUNG			
Auftraggeber: SWU Verkehr GmbH Bauhofenstraße 9 89077 Ulm Tel. 0731/166-0 Fax. 0731/166-2109		bearbeitet:	UL
Vorhaben: Glissanierung Wagnerstraße		gezeichnet:	AW
		Erstelldatum:	11.06.2024
Darstellung: Lageplan - Haltestelle Blücherstraße		Größe:	1320x297
		Maßstab:	1:250
Anlagen Nr.: -		Projekt-Nr.: 2868	Plan Nr.: -
		Index: 0	
Freigabe Auftraggeber:			
degen & partner mbb beratende ingenieure degen & partner mbb beratende ingenieure Dipl.-Ing. (FH) Habersetzer Klaus		Paul Schiele, Abteilungsleiter	
89309 GÜNZBURG POSTFACH 200251		89312 GÜNZBURG JAHNSTRASSE 1 TELEFON: 08221/3679-0 TELEFAX: 08221/3679-36 info@bdg.de http://www.bdg.de	