




ENTWURFSPLANUNG

Maßstab 1:100 | Stand: 16.08.2024

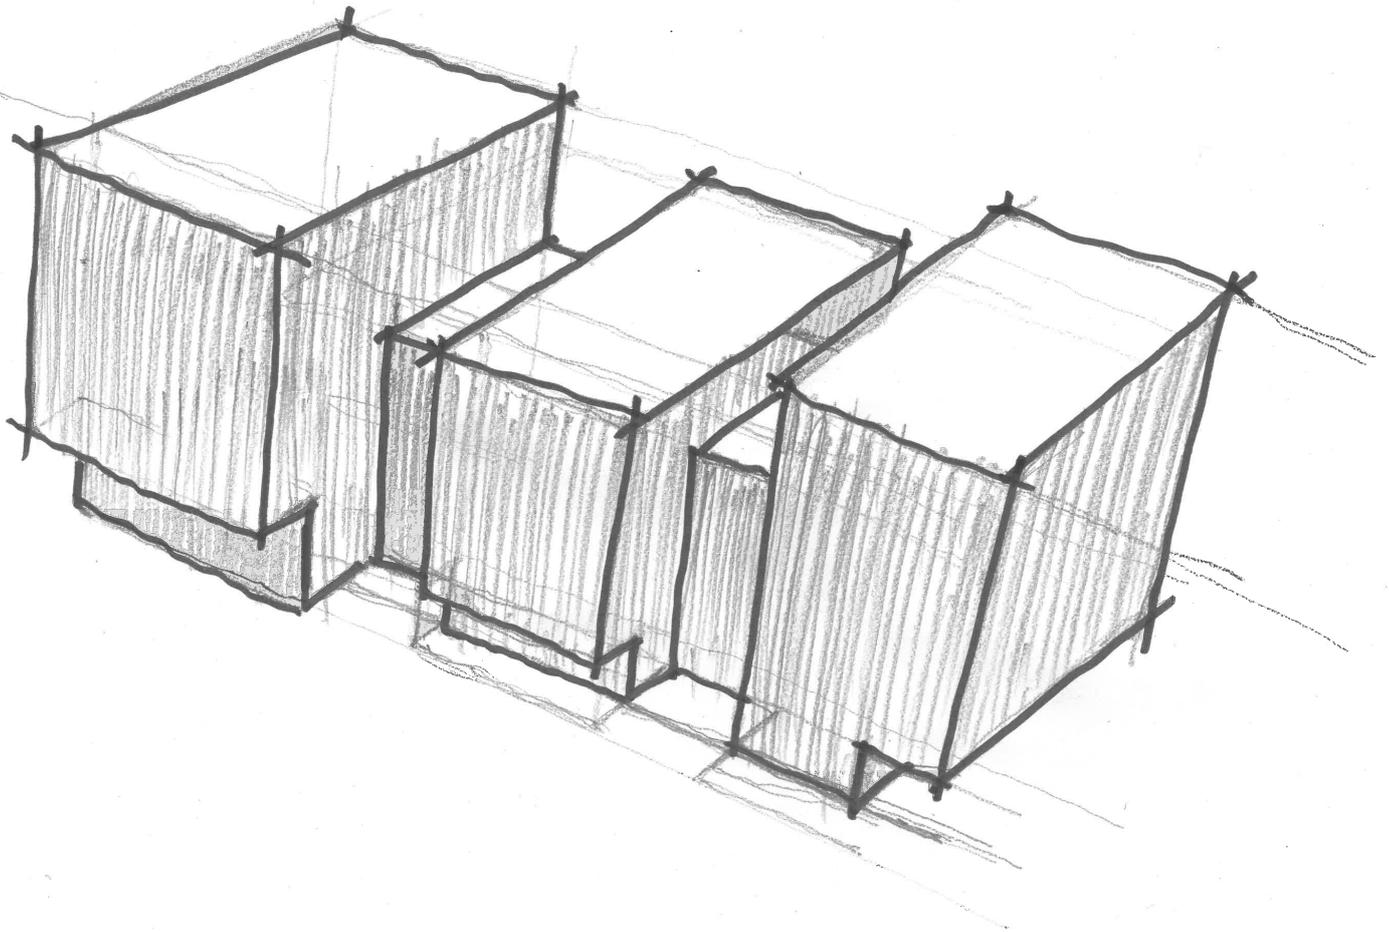


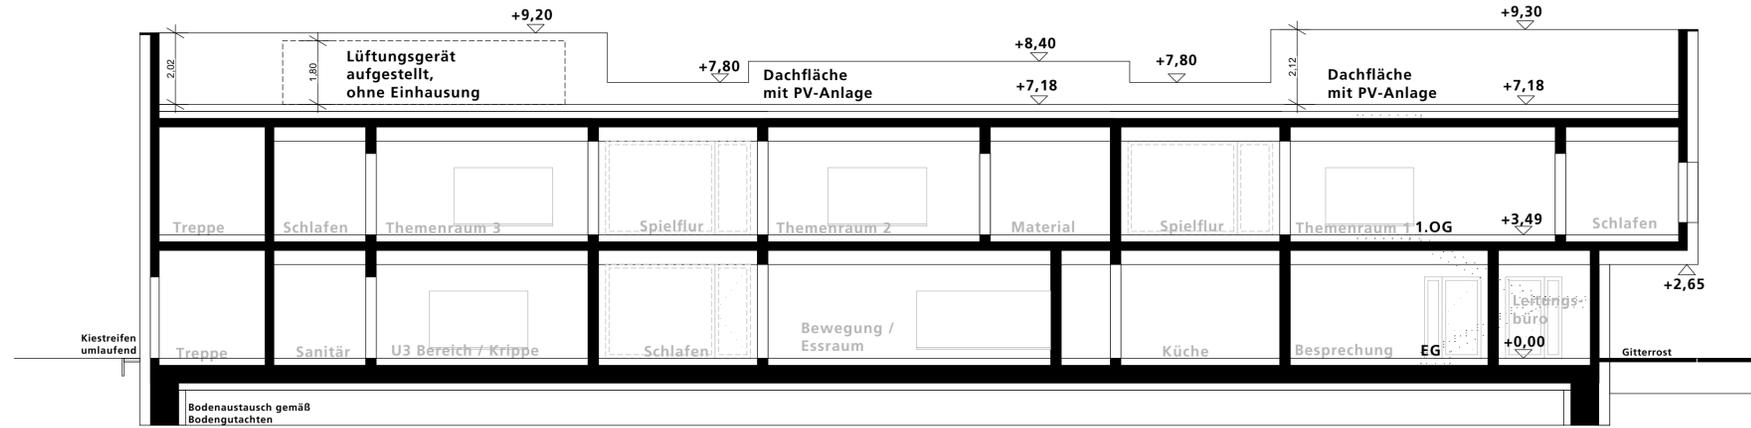


Schnitt BB

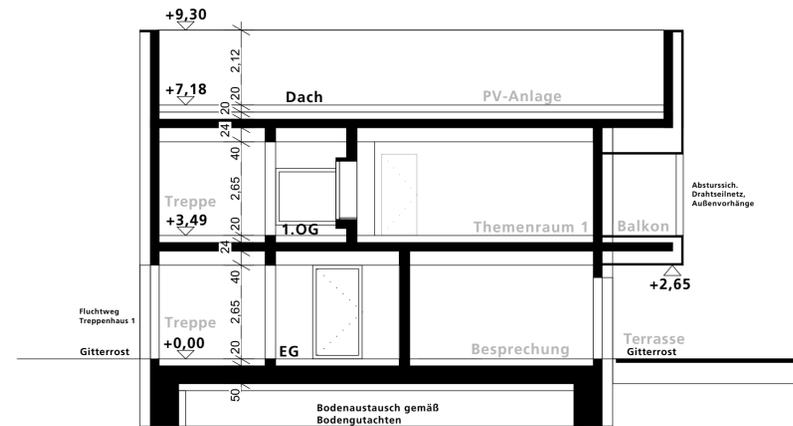


Schnitt AA

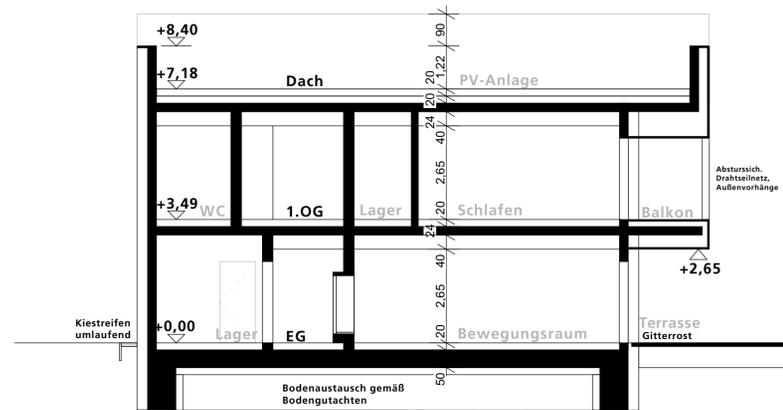


Schnitt CC

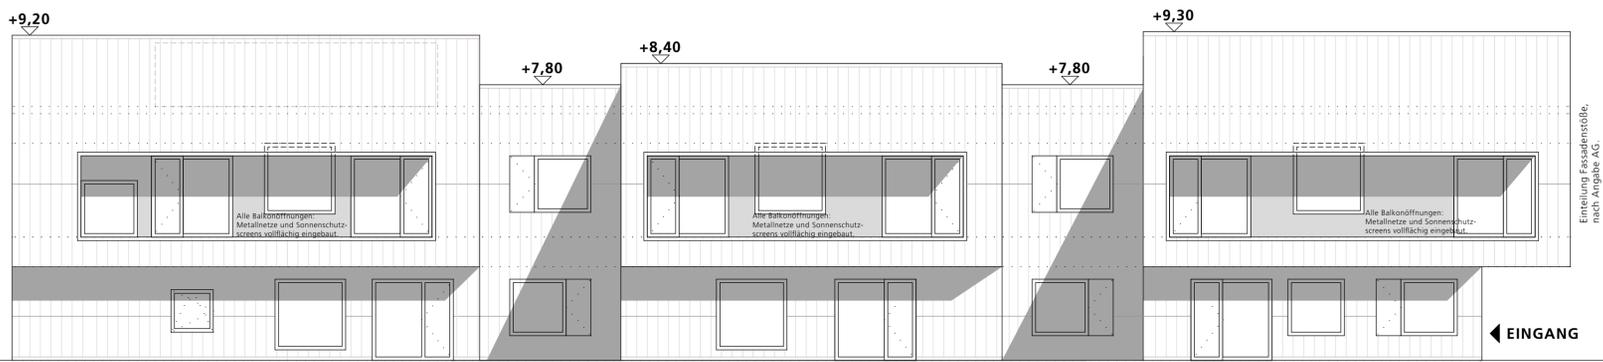


Ansicht Nord

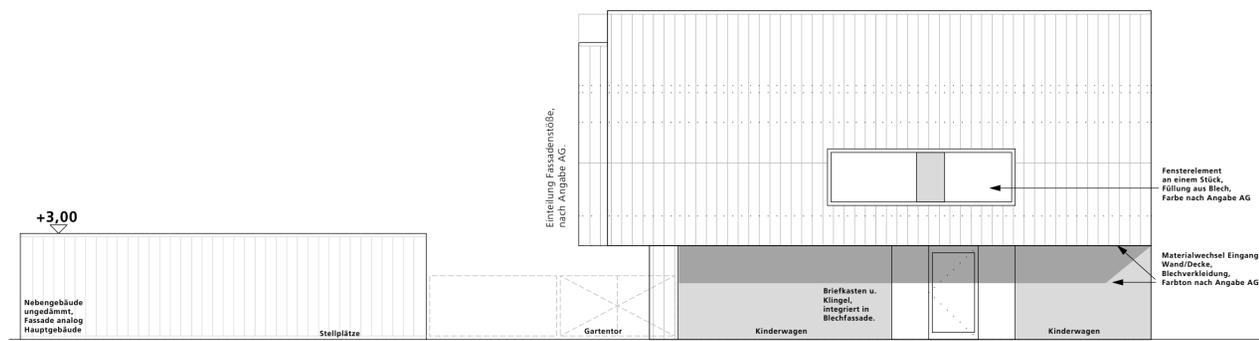

Ansicht West

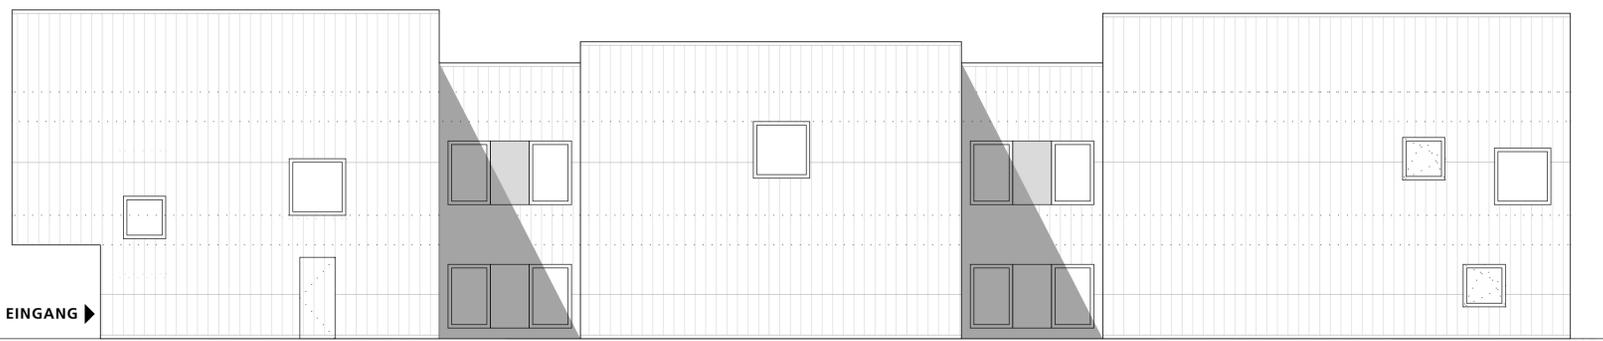

Ansicht Süd

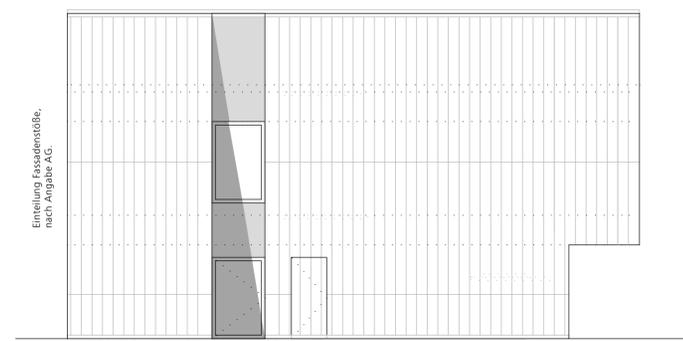

Ansicht Ost