



Legende:  
— Planung  
— Bestand


Querschnitt 1  
Haltestelle  
Donaustraße

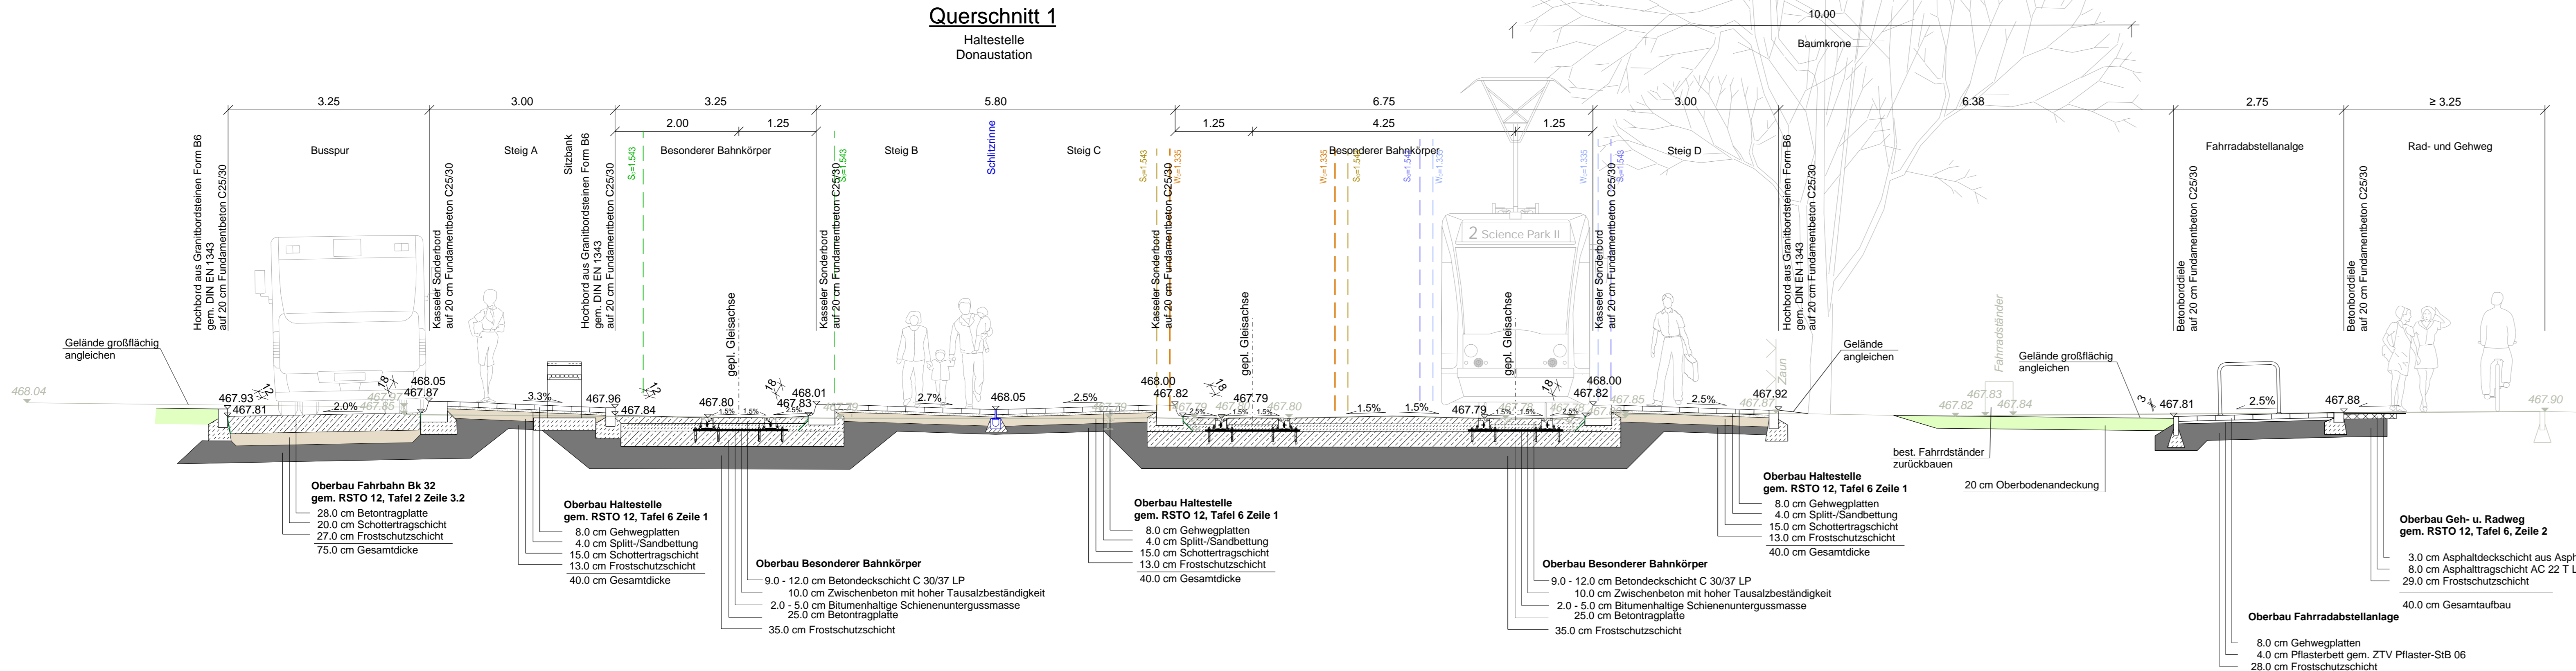


Querschnitt 2  
Rad- und Gehweg  
Tallinger Str.

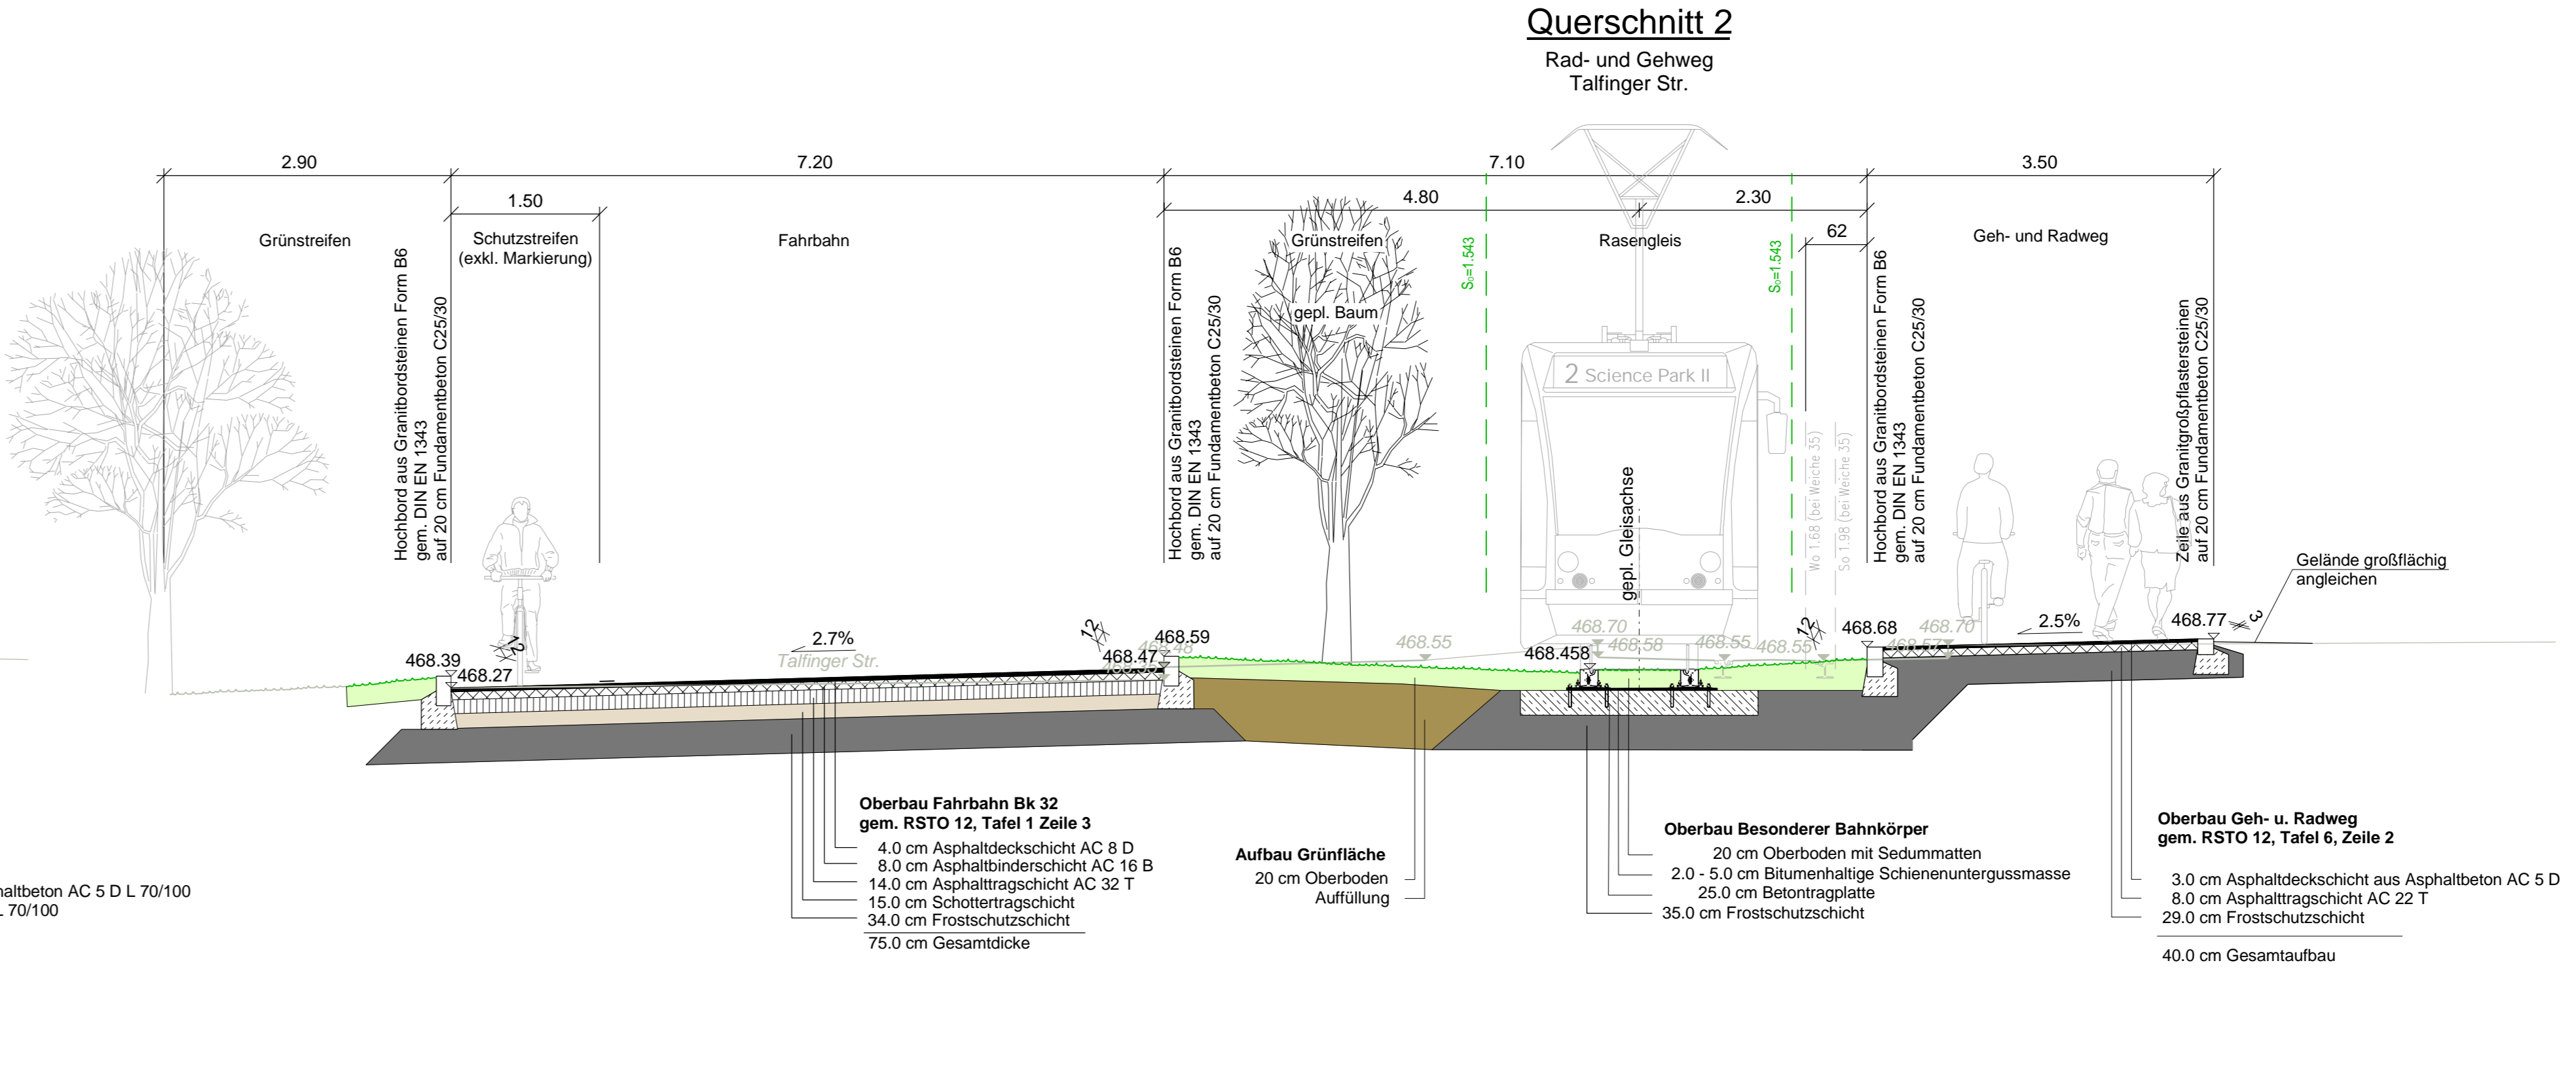

Querschnitt 3  
Fahrradstraße  
Friedrichsstraße

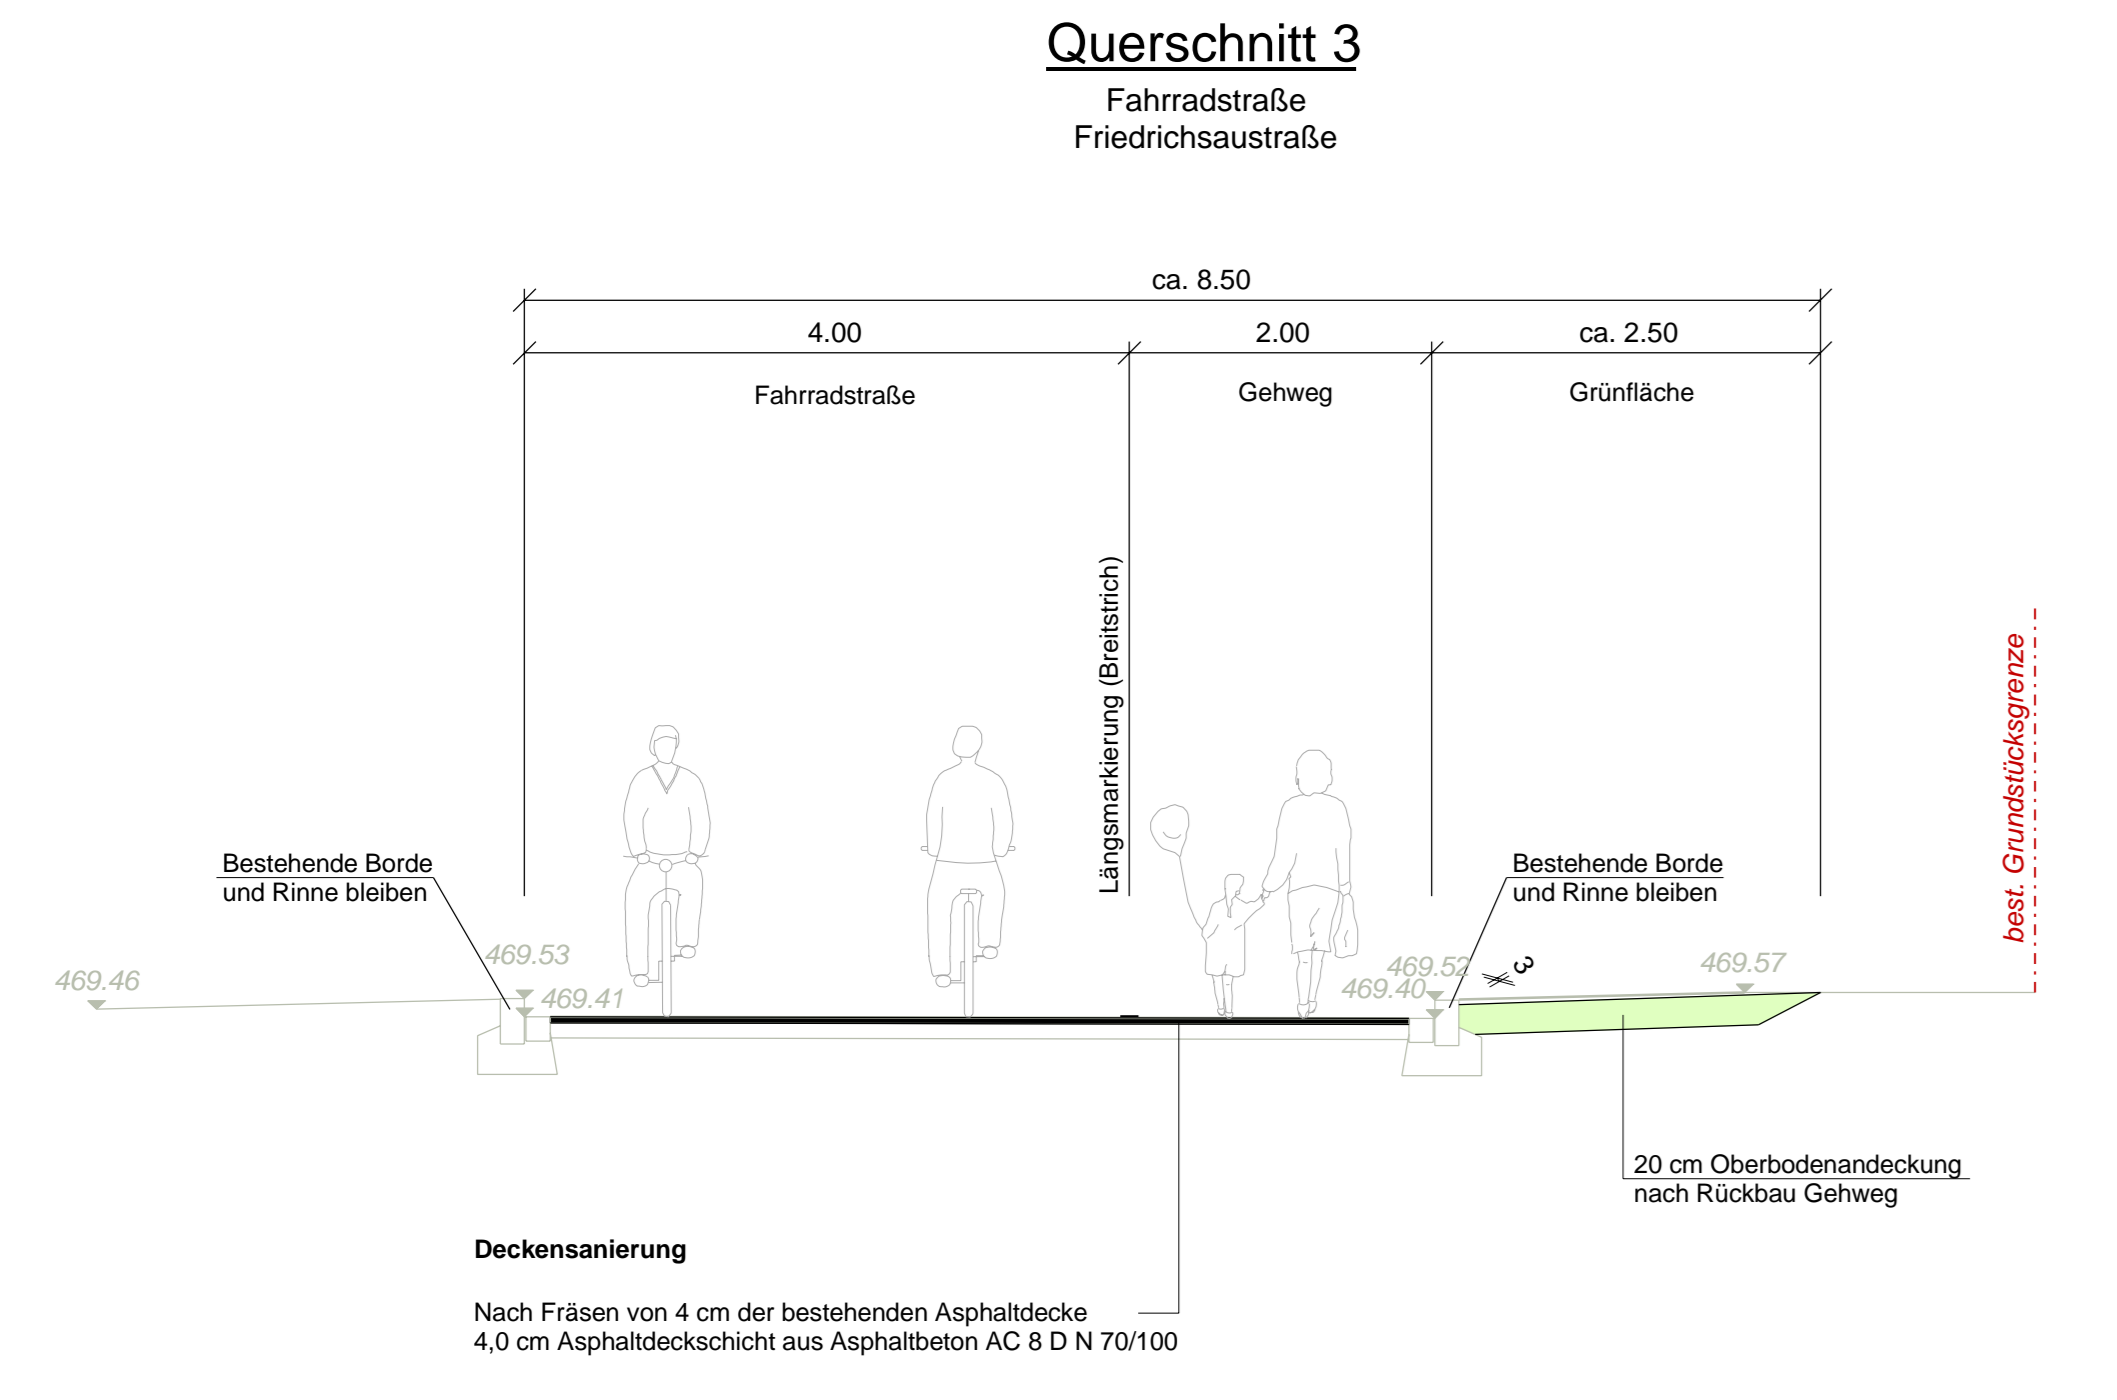

Querschnitt 4  
Fahrradstraße  
Friedrichsstraße Stadionstraße

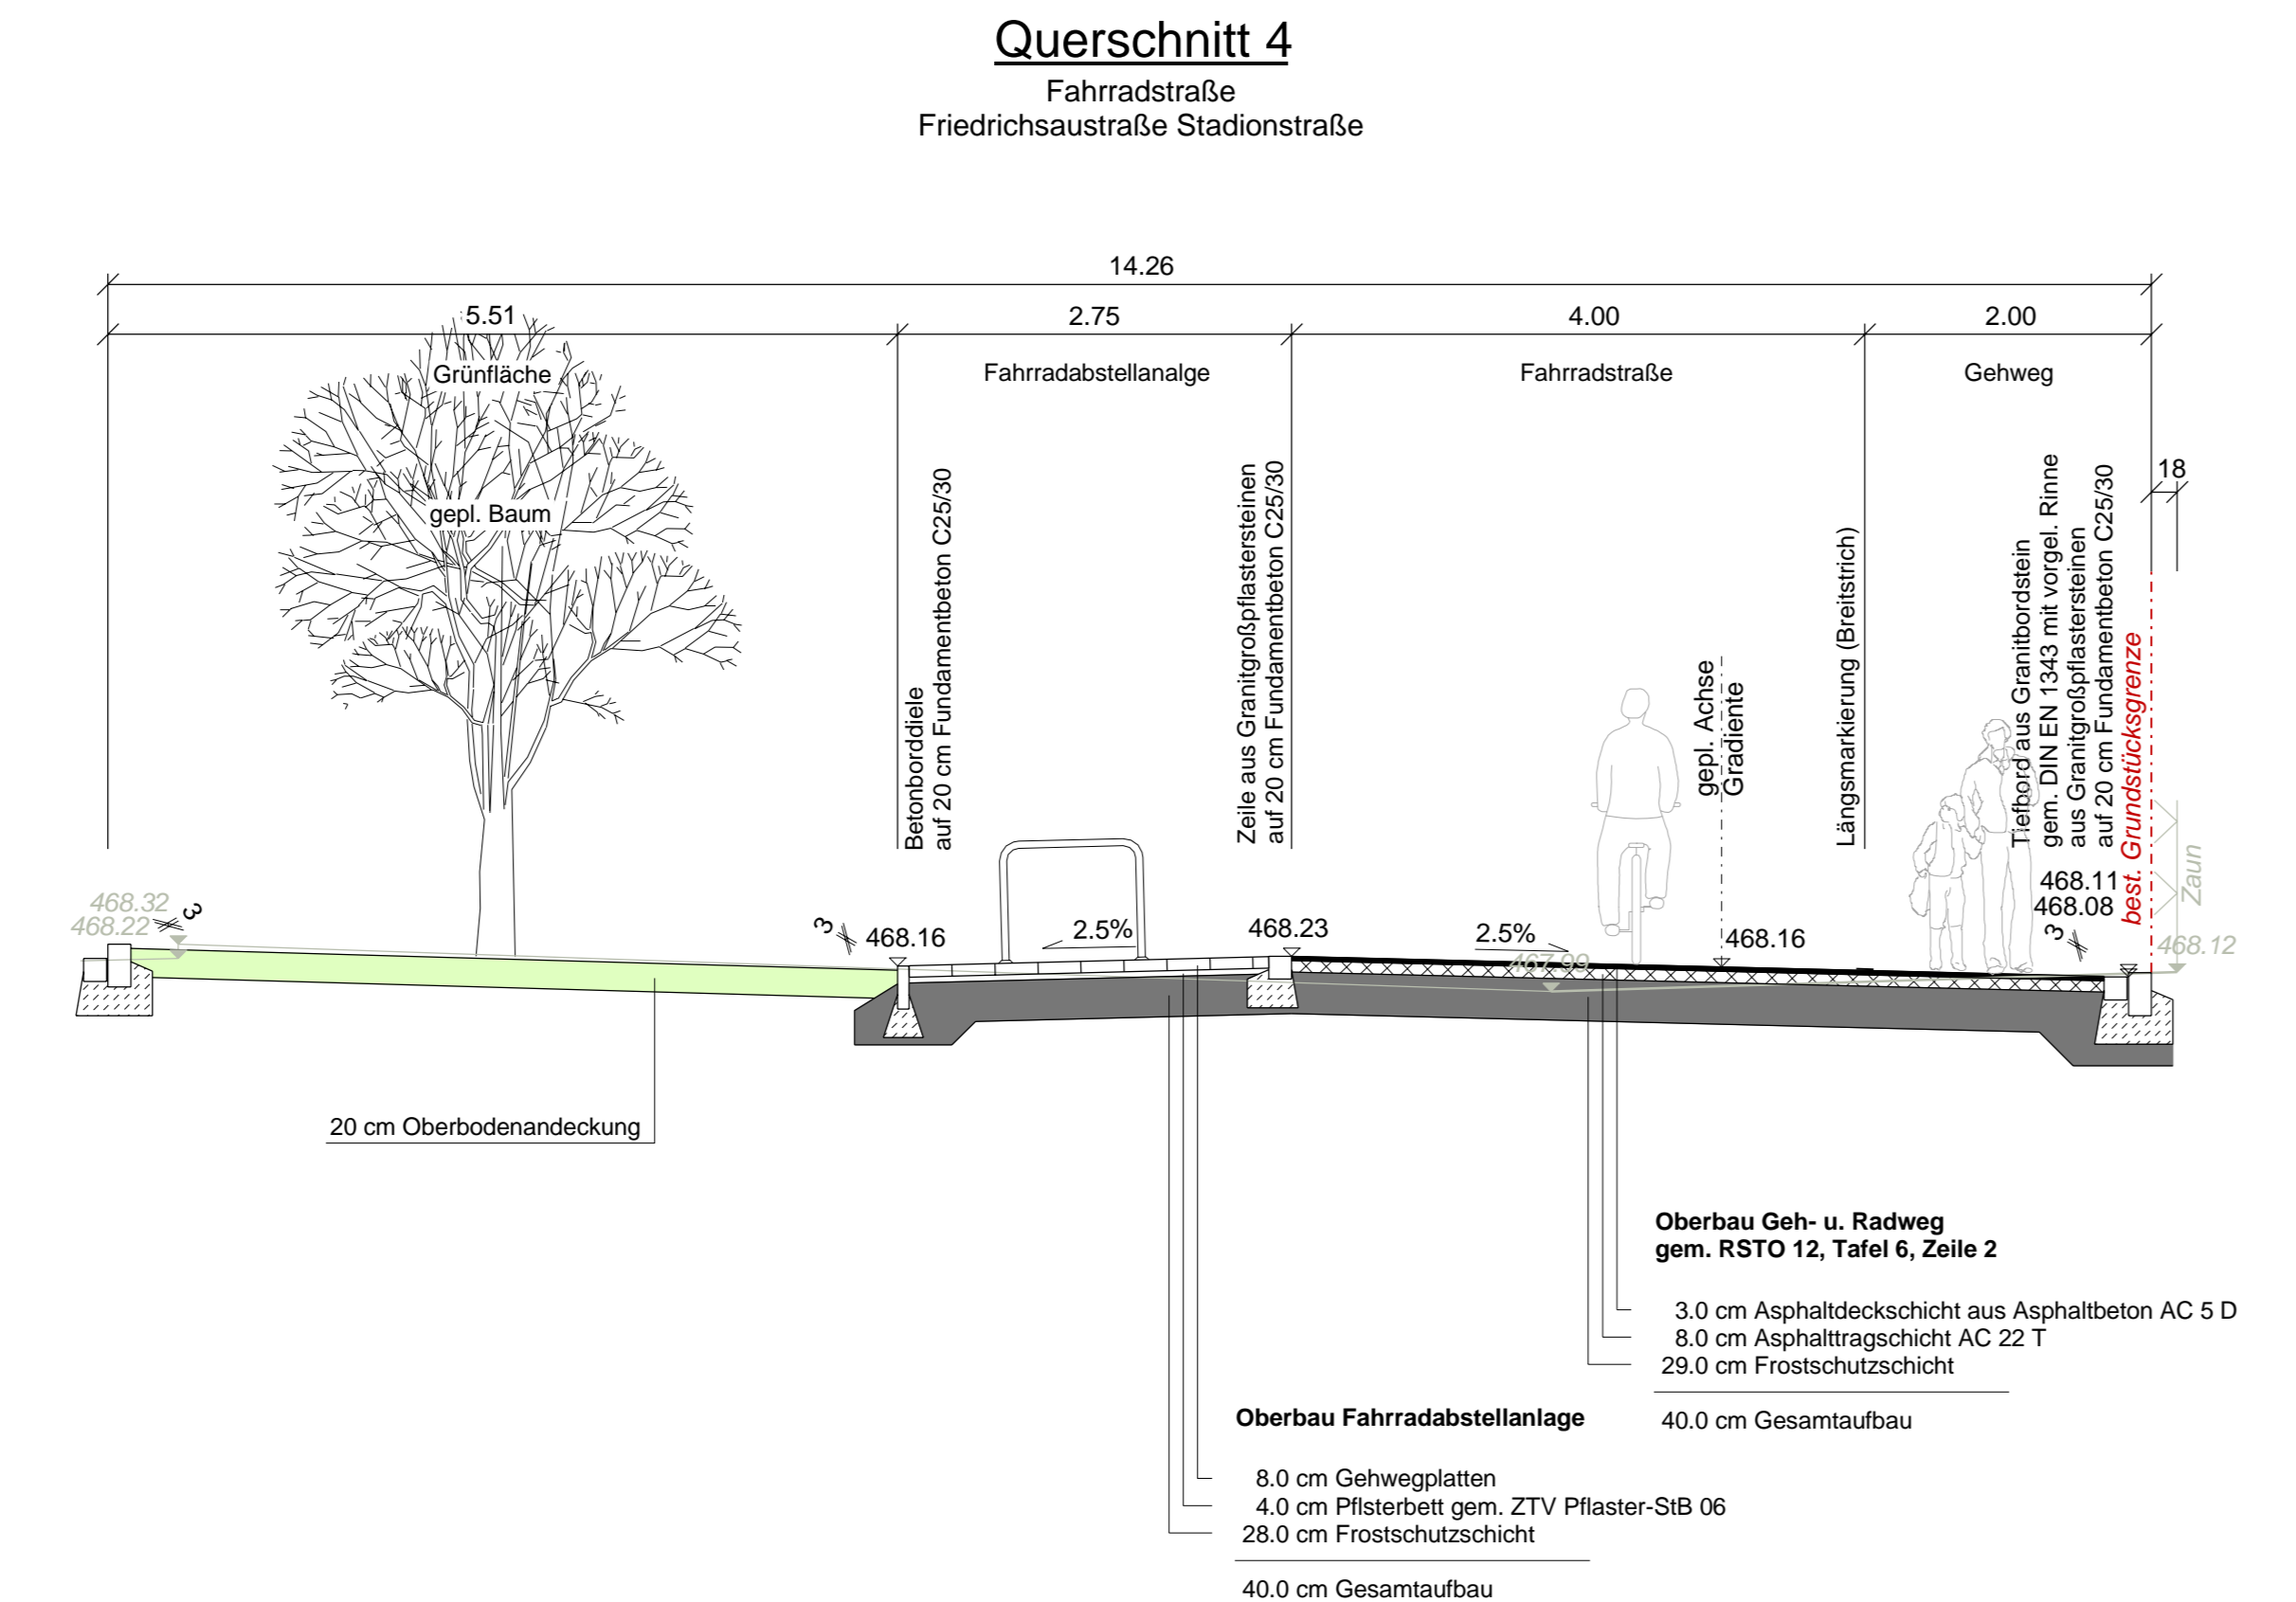

Querschnitt 5  
Rasengleis

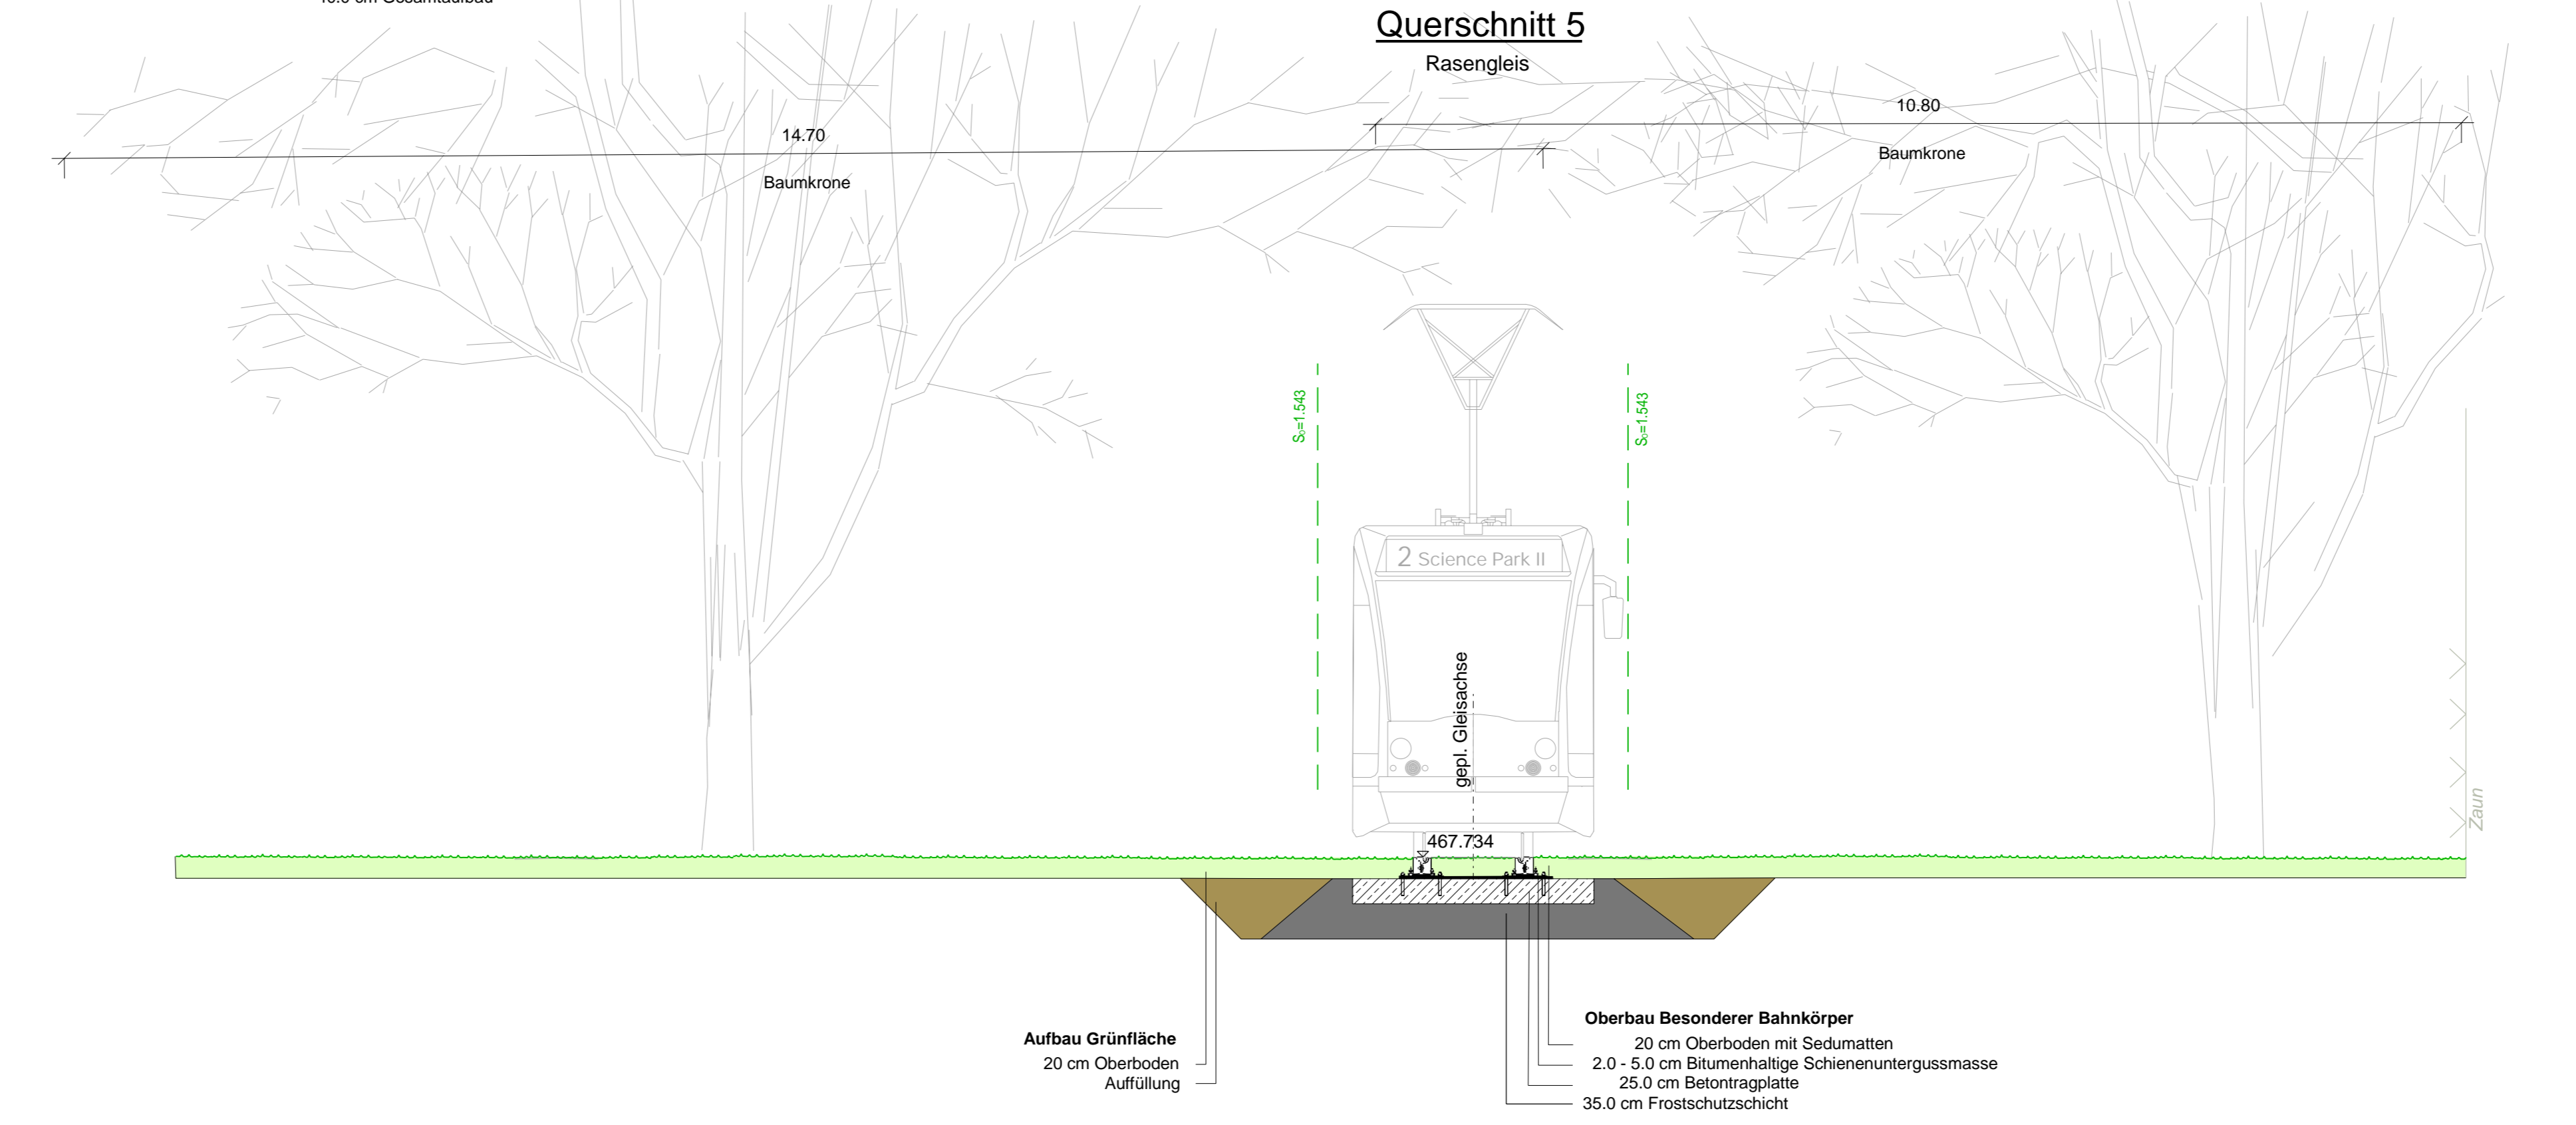


Table with 4 columns: d, c, b, a, Index, Änderungen, Bearbeiter, Prüfer, Datum.

Project information block including logos for SWECO, degen & partner mbb, and project details like 'Umbau Wendeanlage Donaustadion'.

Design plan block containing 'Entwurfsplanung', 'Verkehrsanlagen Querschnitte', and 'Plan: 21.03.2024'. Includes logos for Stadt Ulm and SWU Verkehr GmbH.