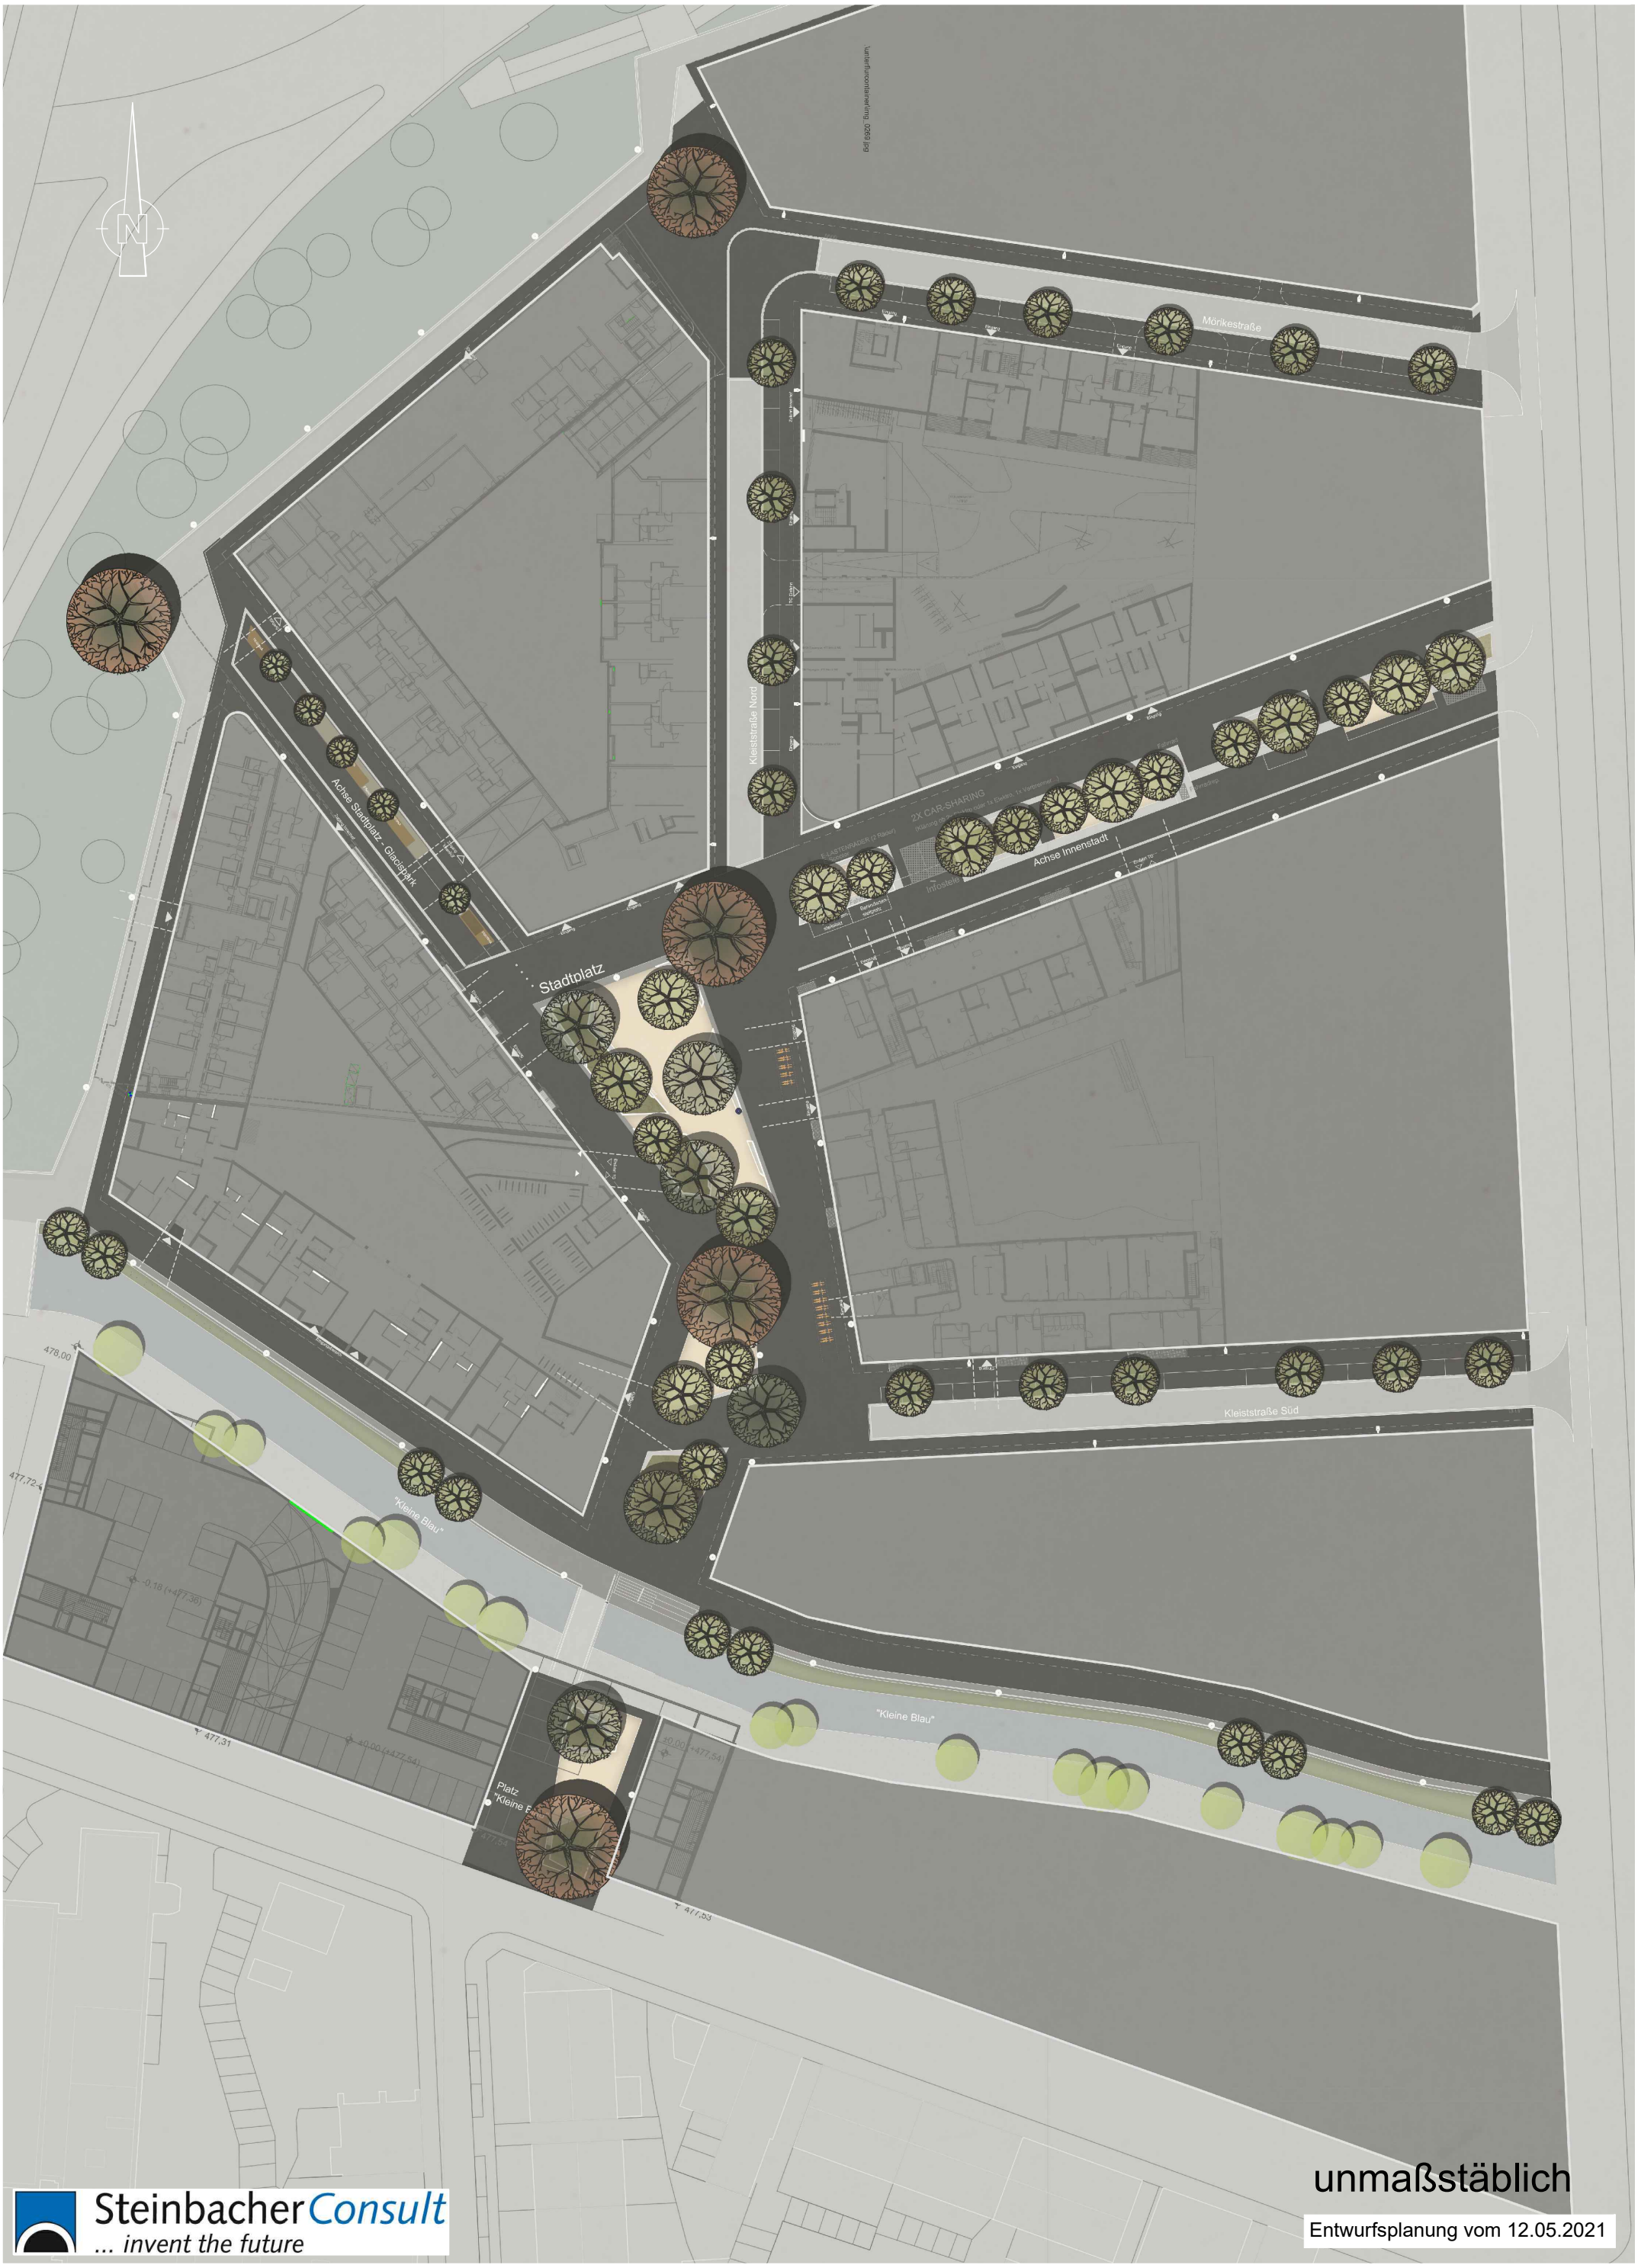
Mörikestraße
Kleiststraße Nord
Achse Stadtplatz - Gleisspalt
Stadtplatz
Achse Innenstadt
2X CAR-SHARING
Kleiststraße Süd
"Kleine Blau"
"Kleine Blau"
Platz
478,00
477,72
477,31
477,53
unmaßstäblich
SteinbacherConsult
... invent the future
Entwurfsplanung vom 12.05.2021