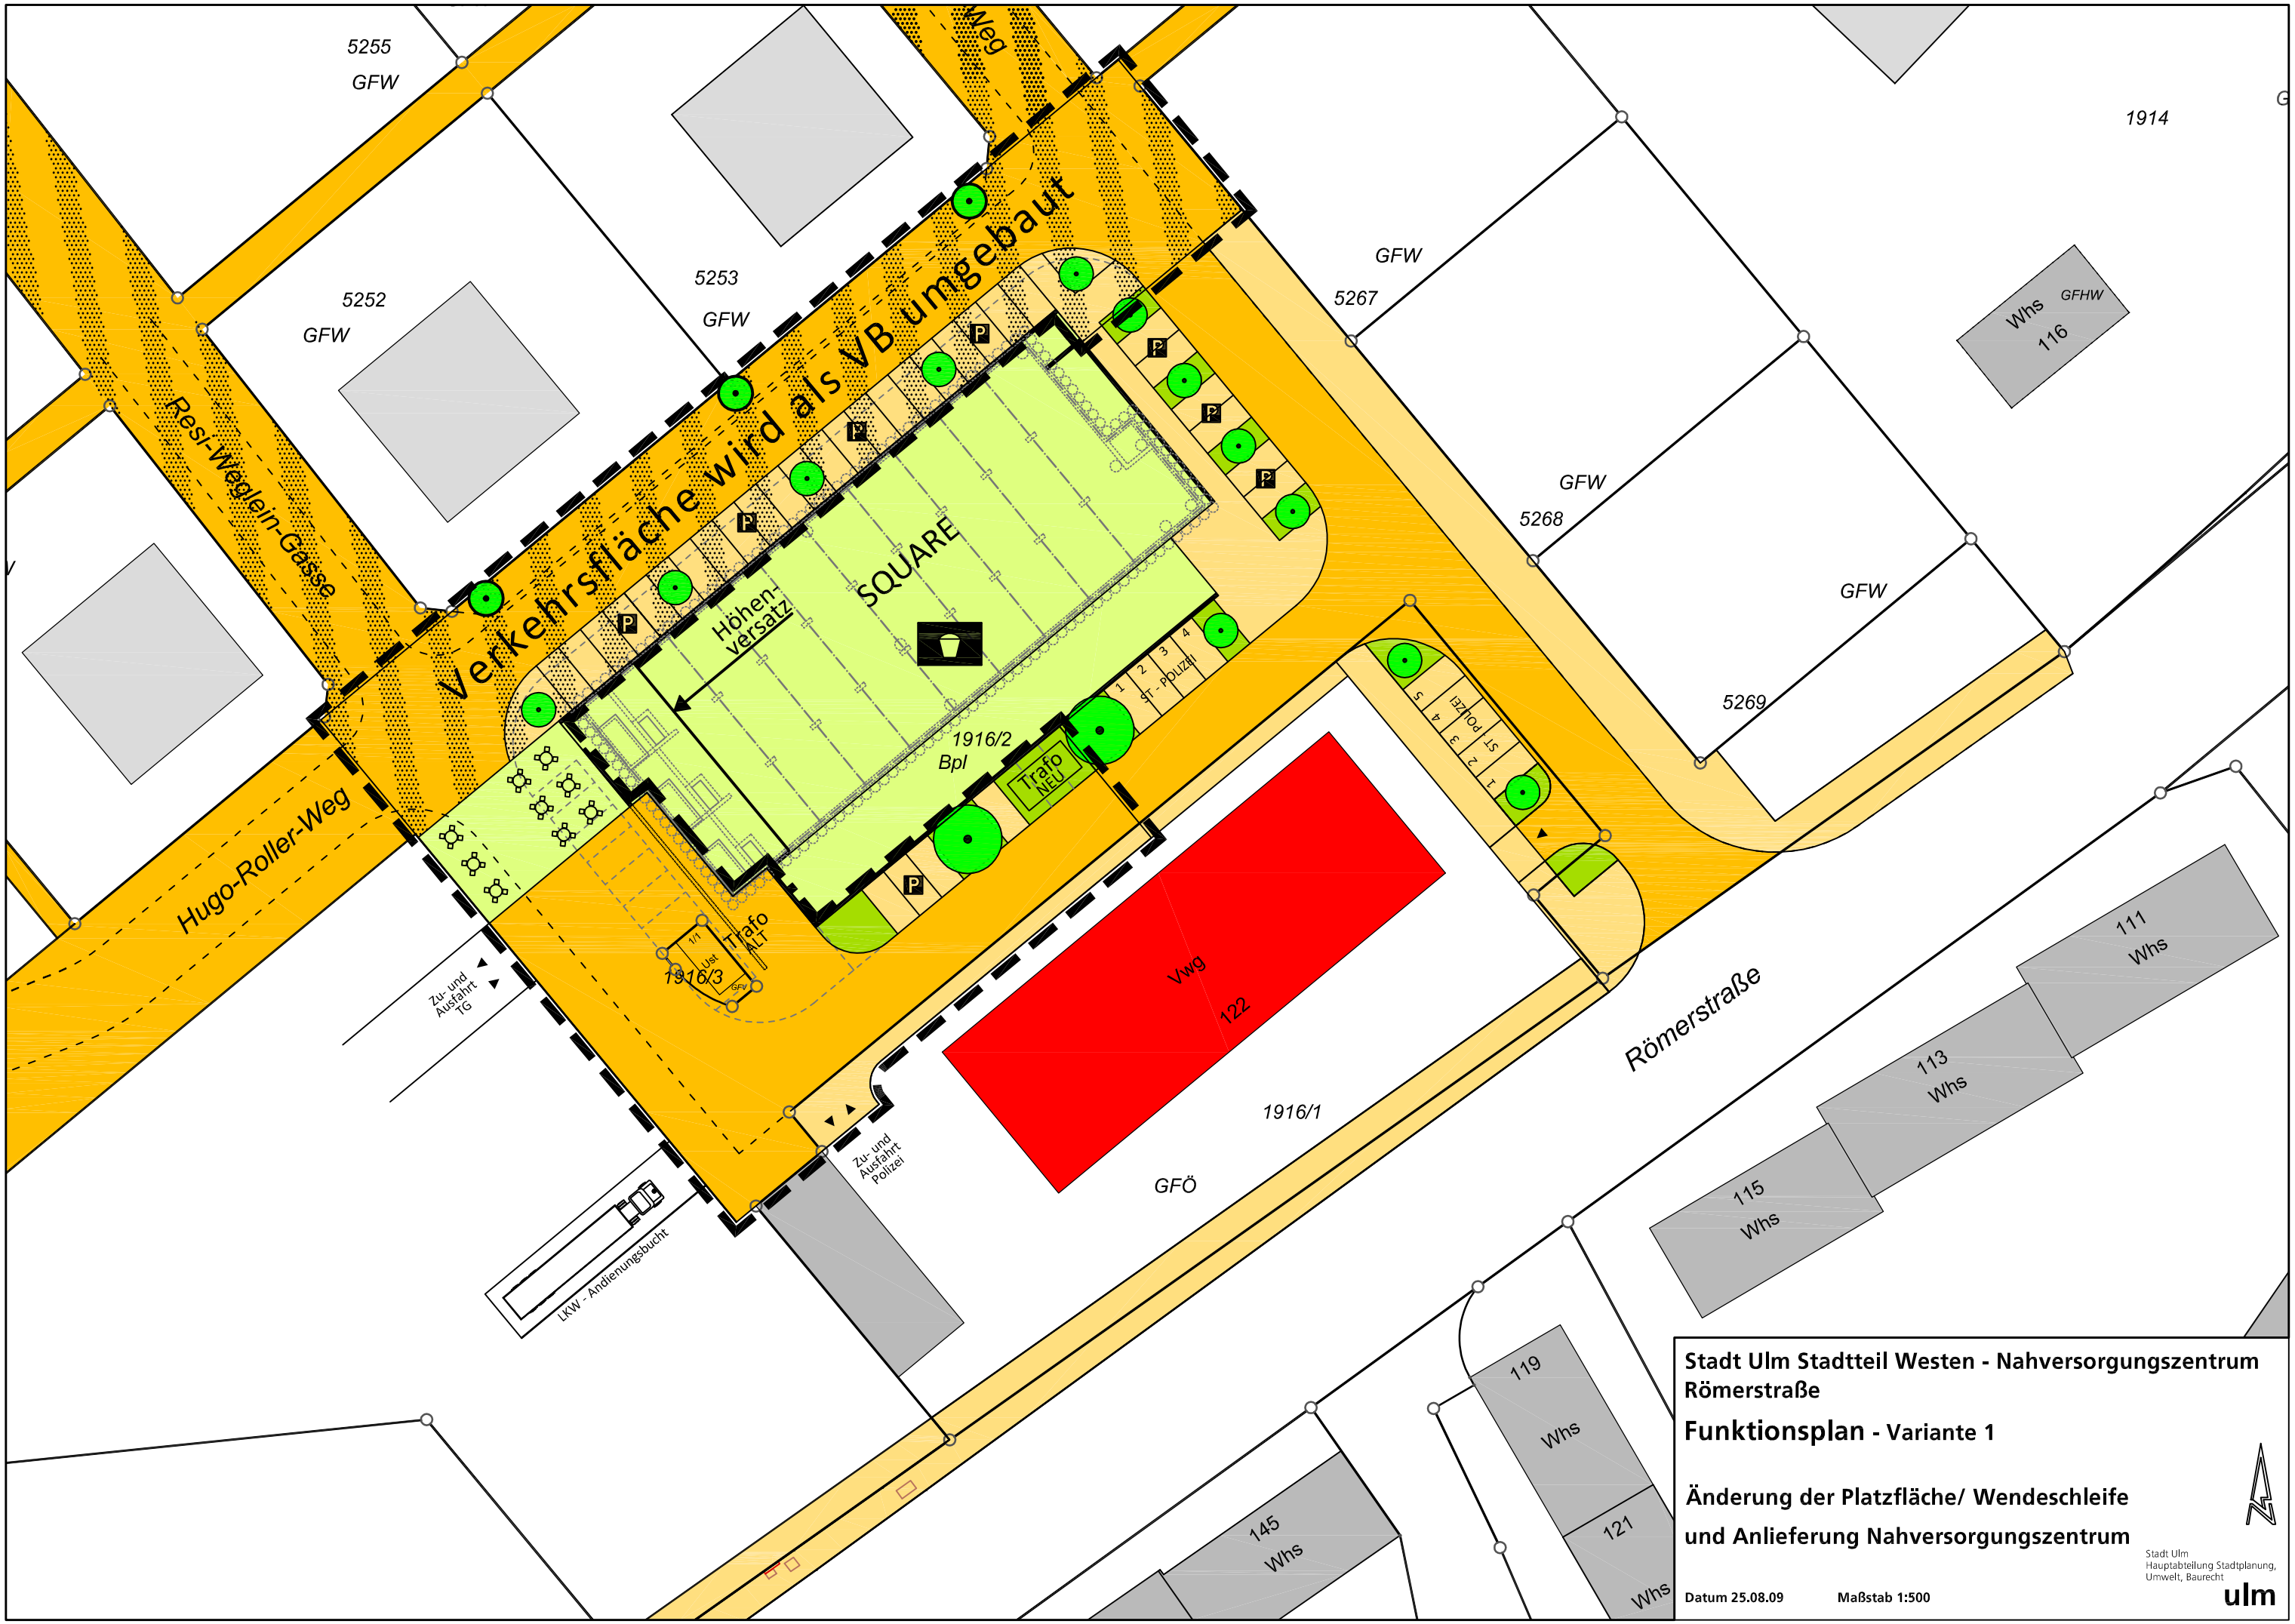

Stadt Ulm Stadtteil Westen - Nahversorgungszentrum Römerstraße

Funktionsplan - Variante 1

Änderung der Platzfläche/ Wendeschleife und Anlieferung Nahversorgungszentrum

Datum 25.08.09 Maßstab 1:500

Stadt Ulm
Hauptabteilung Stadtplanung, Umwelt, Baurecht

ulm