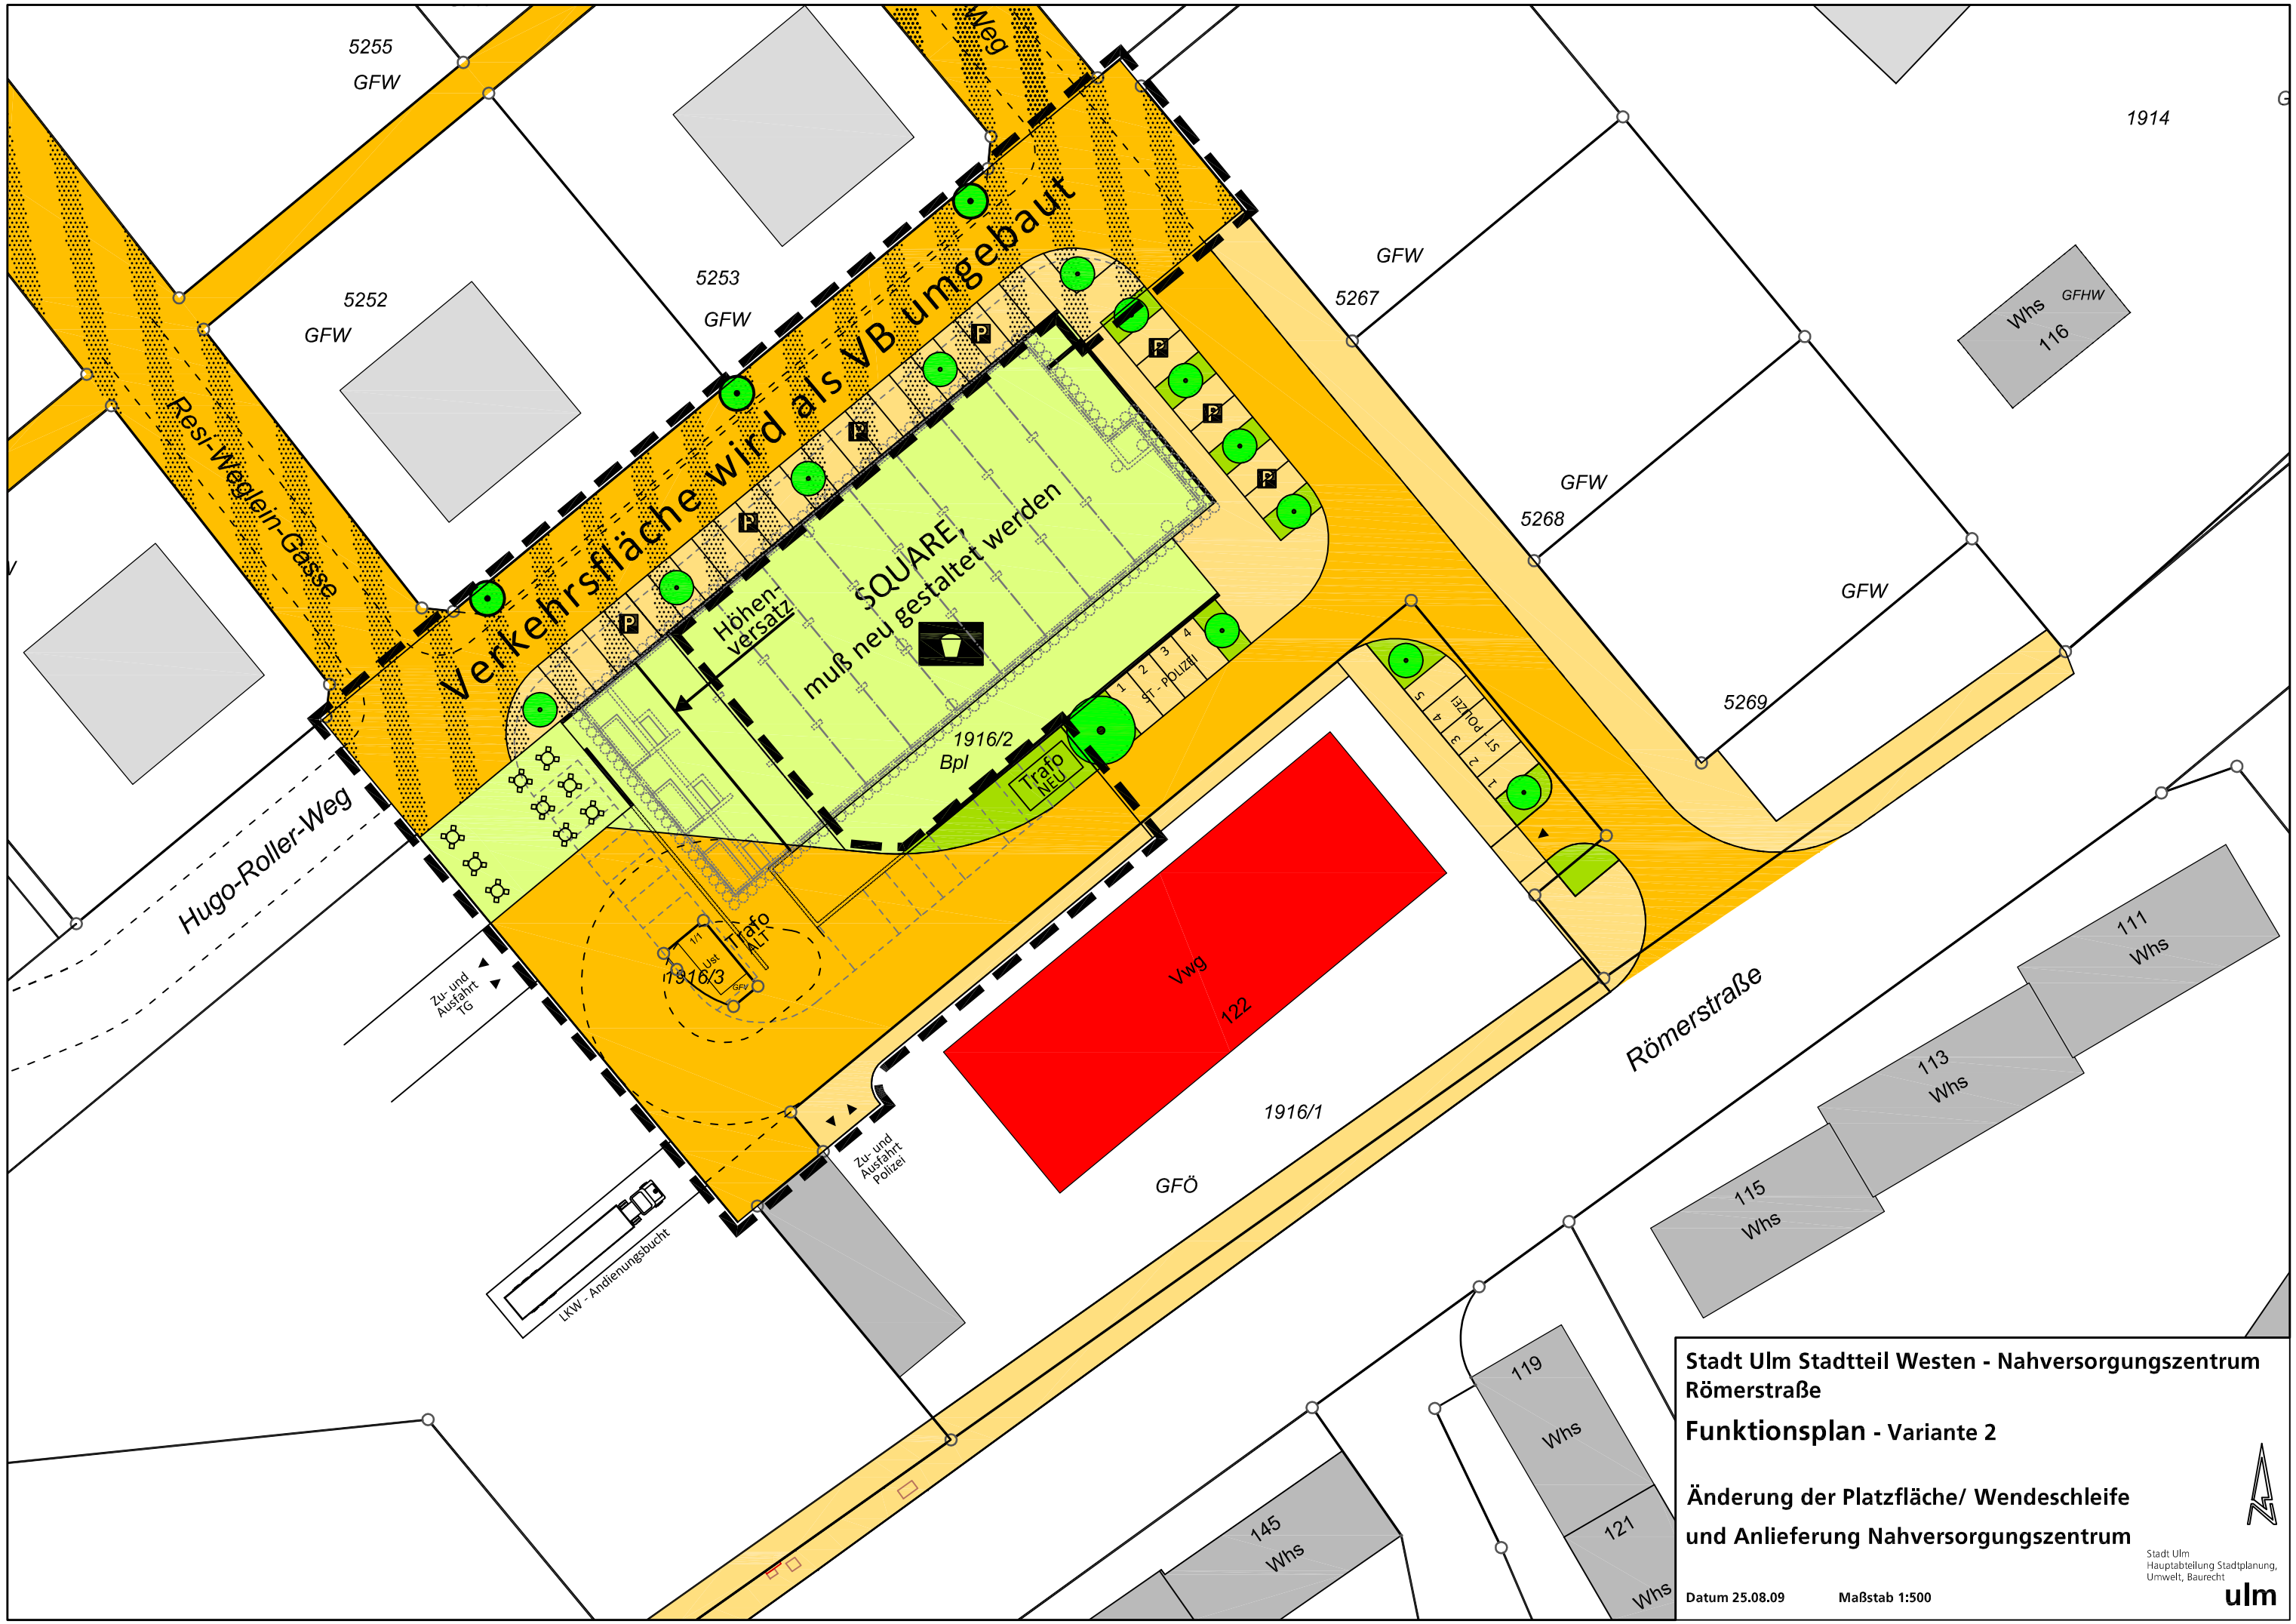

Stadt Ulm Stadtteil Westen - Nahversorgungszentrum Römerstraße

Funktionsplan - Variante 2

Änderung der Platzfläche/ Wendeschleife und Anlieferung Nahversorgungszentrum

Stadt Ulm
Hauptabteilung Stadtplanung, Umwelt, Baurecht

ulm

Datum 25.08.09 **Maßstab 1:500**